




Voorgevel

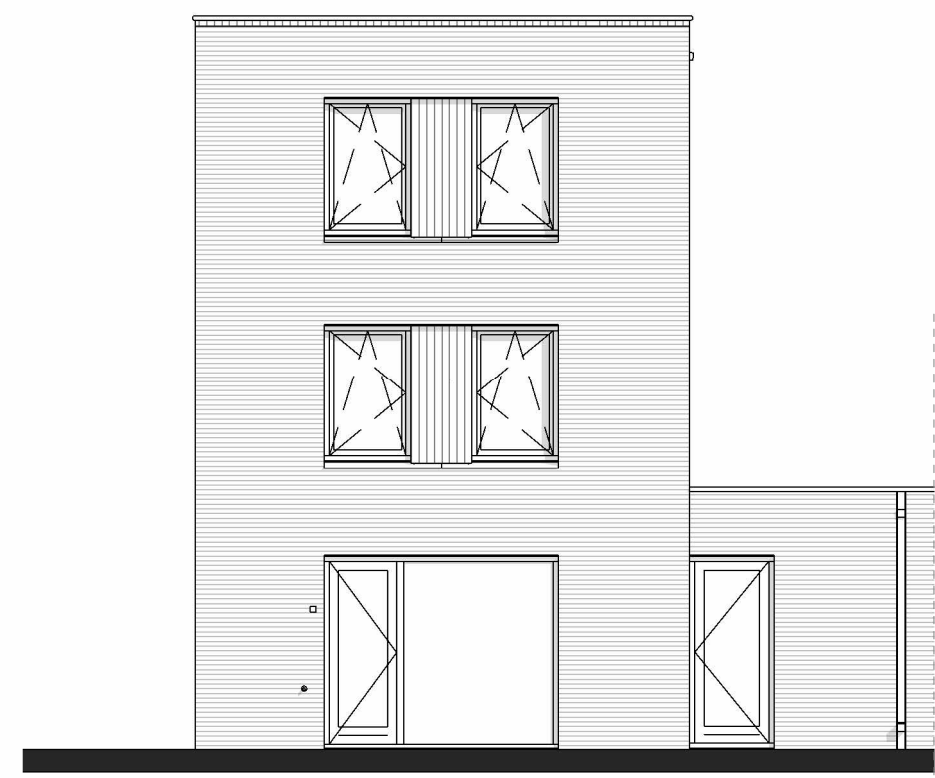

Achtergevel

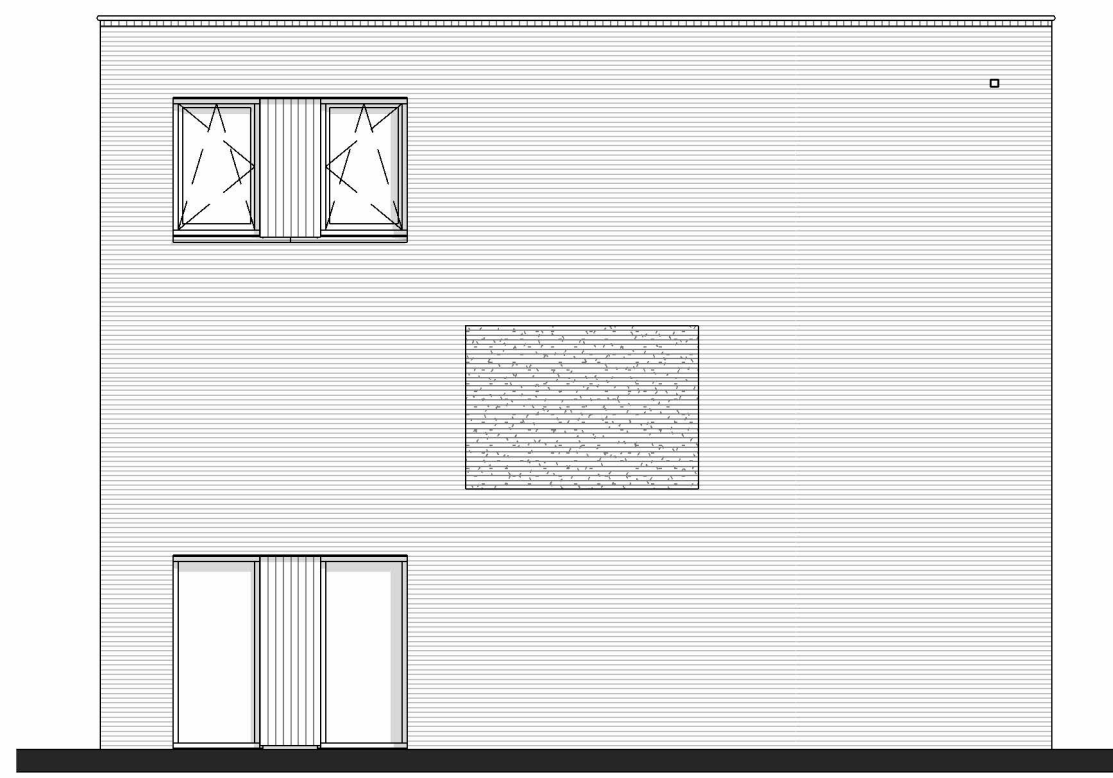


Rechter zijgevel

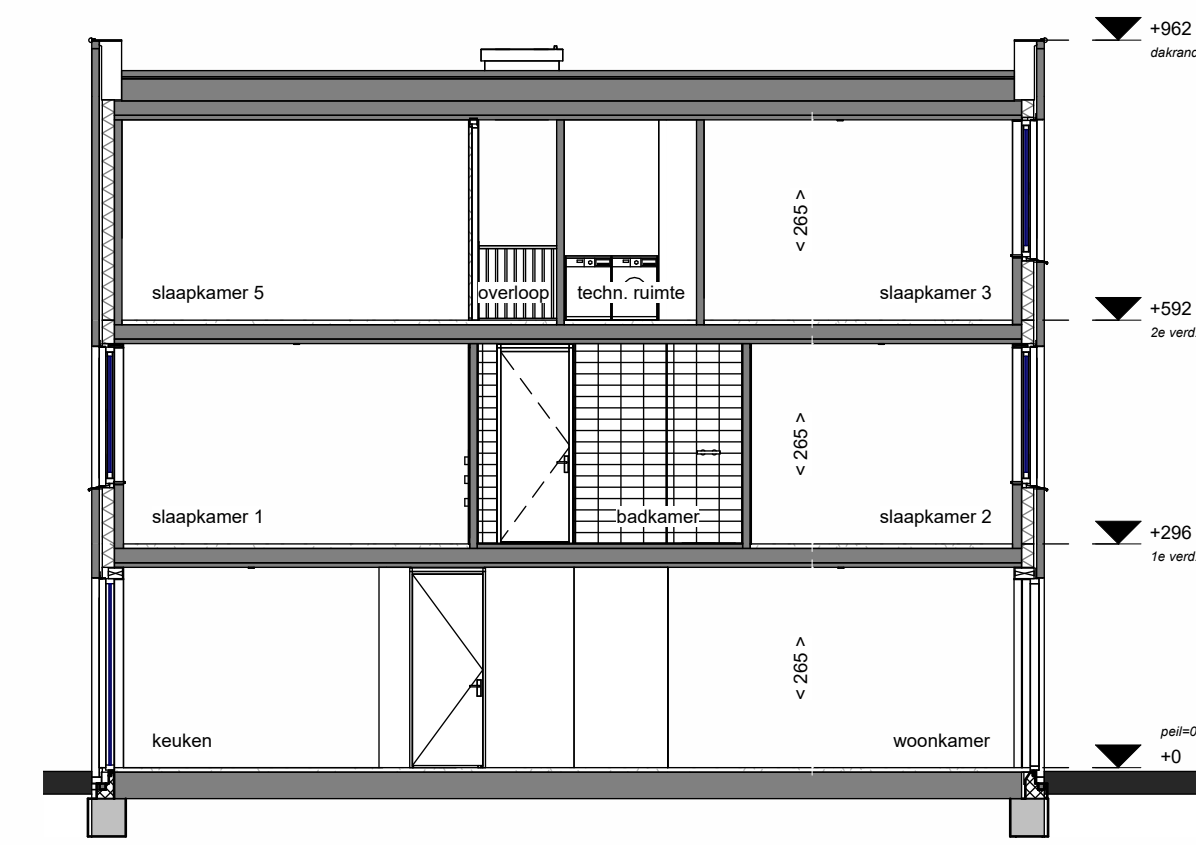


Doorsnede A-A




Linker zijgevel / doorsnede B-B

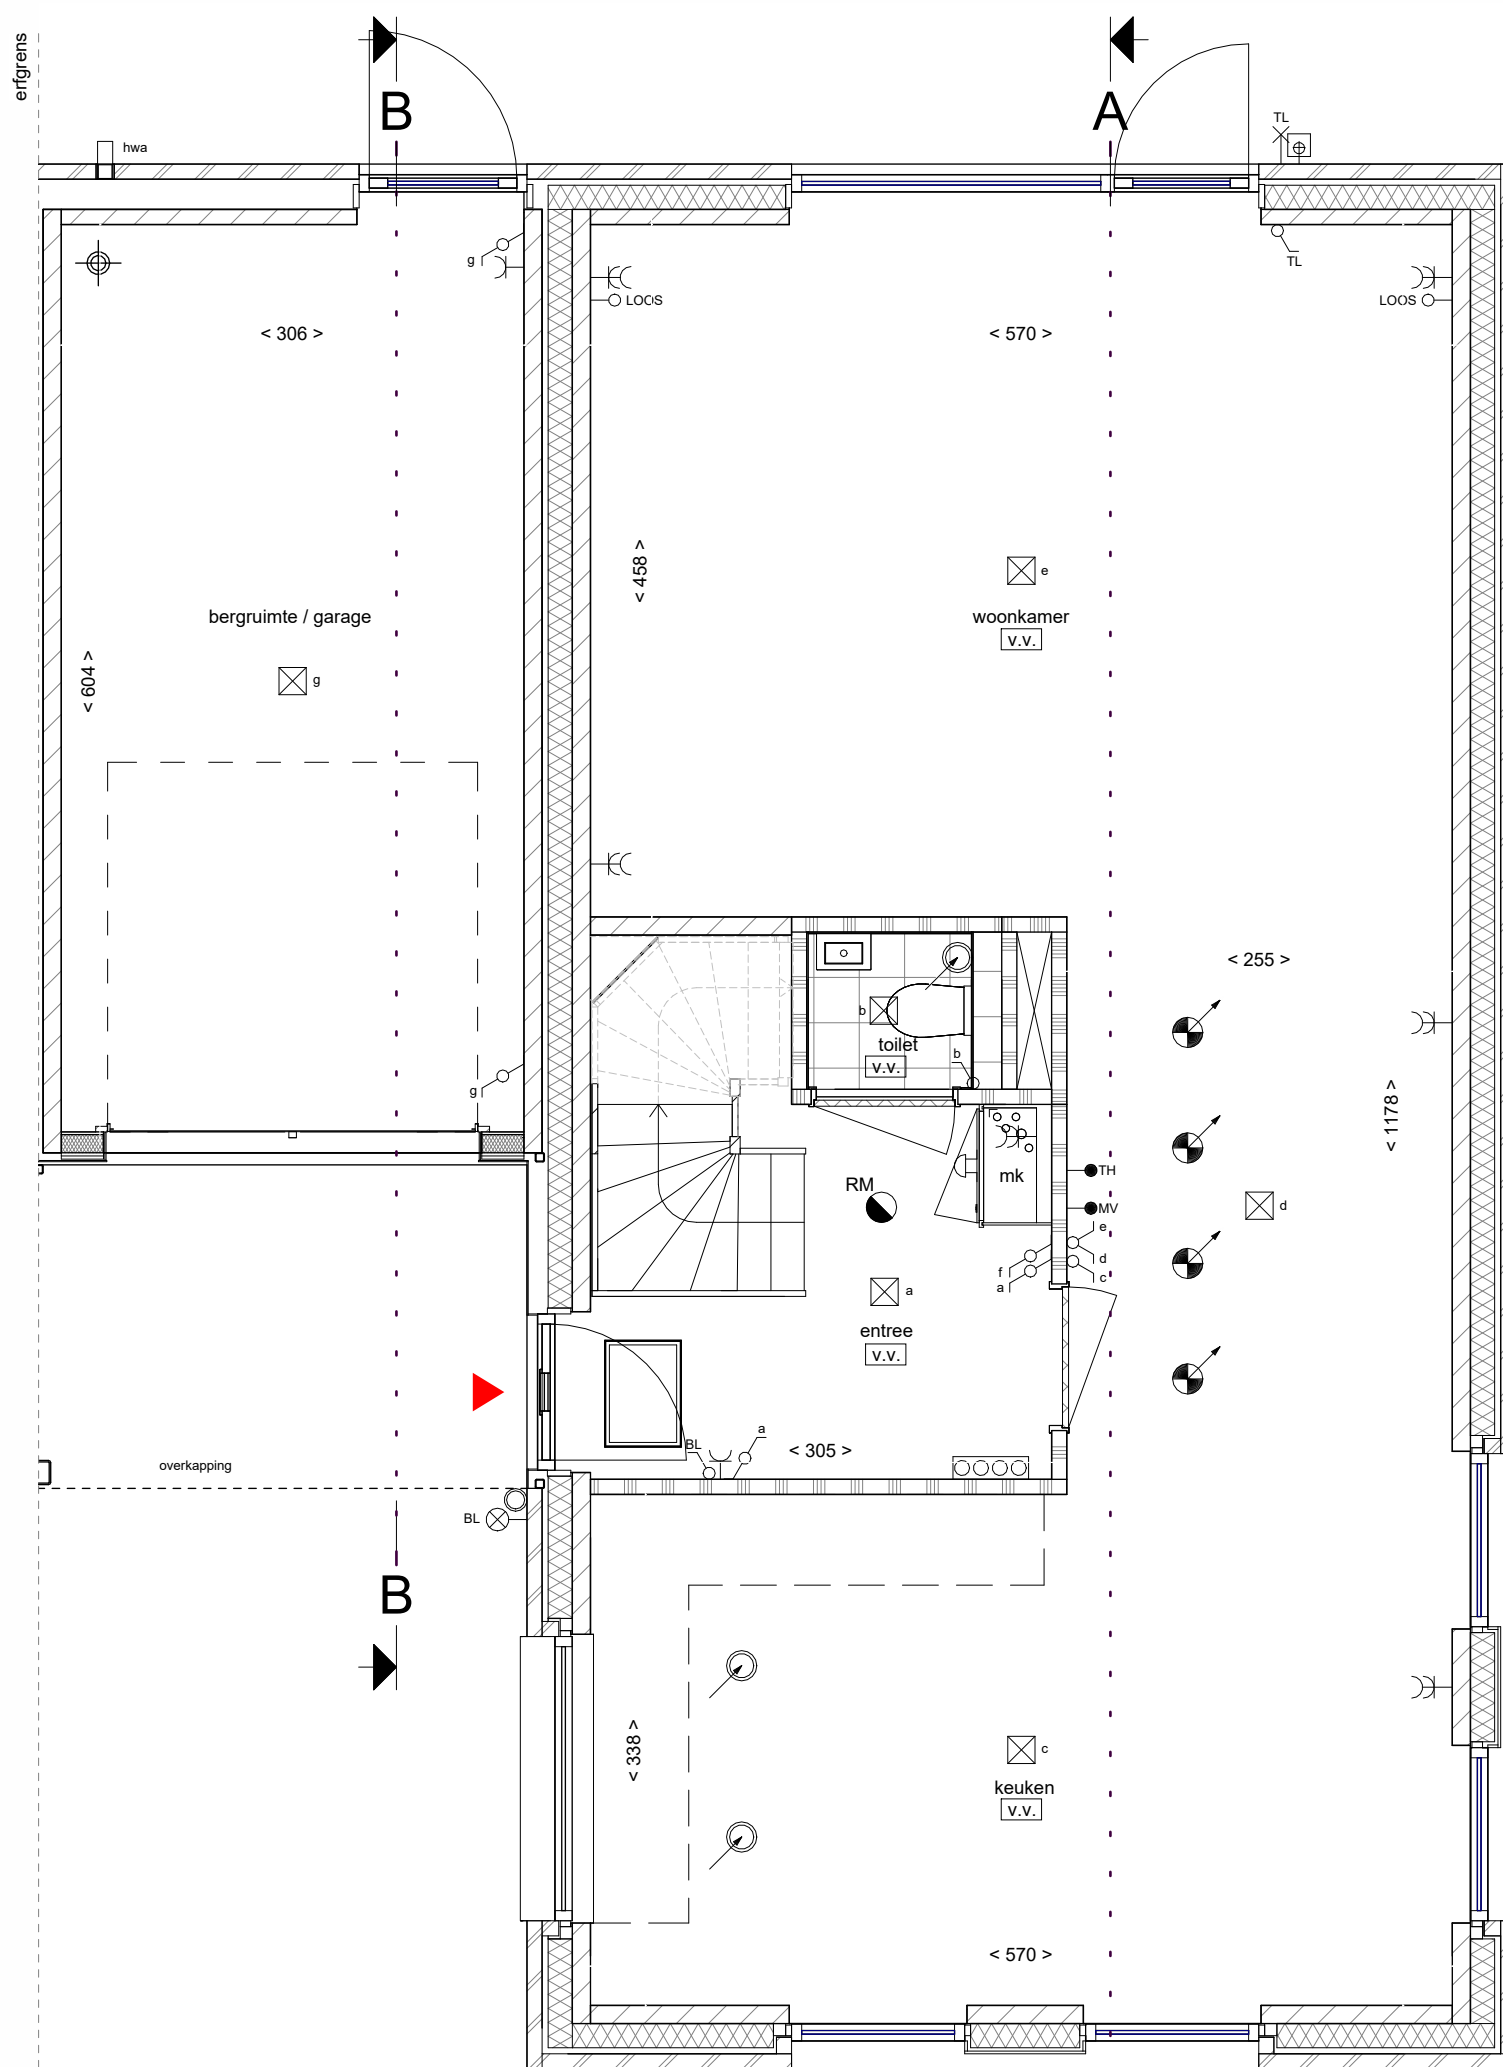

Begane grond

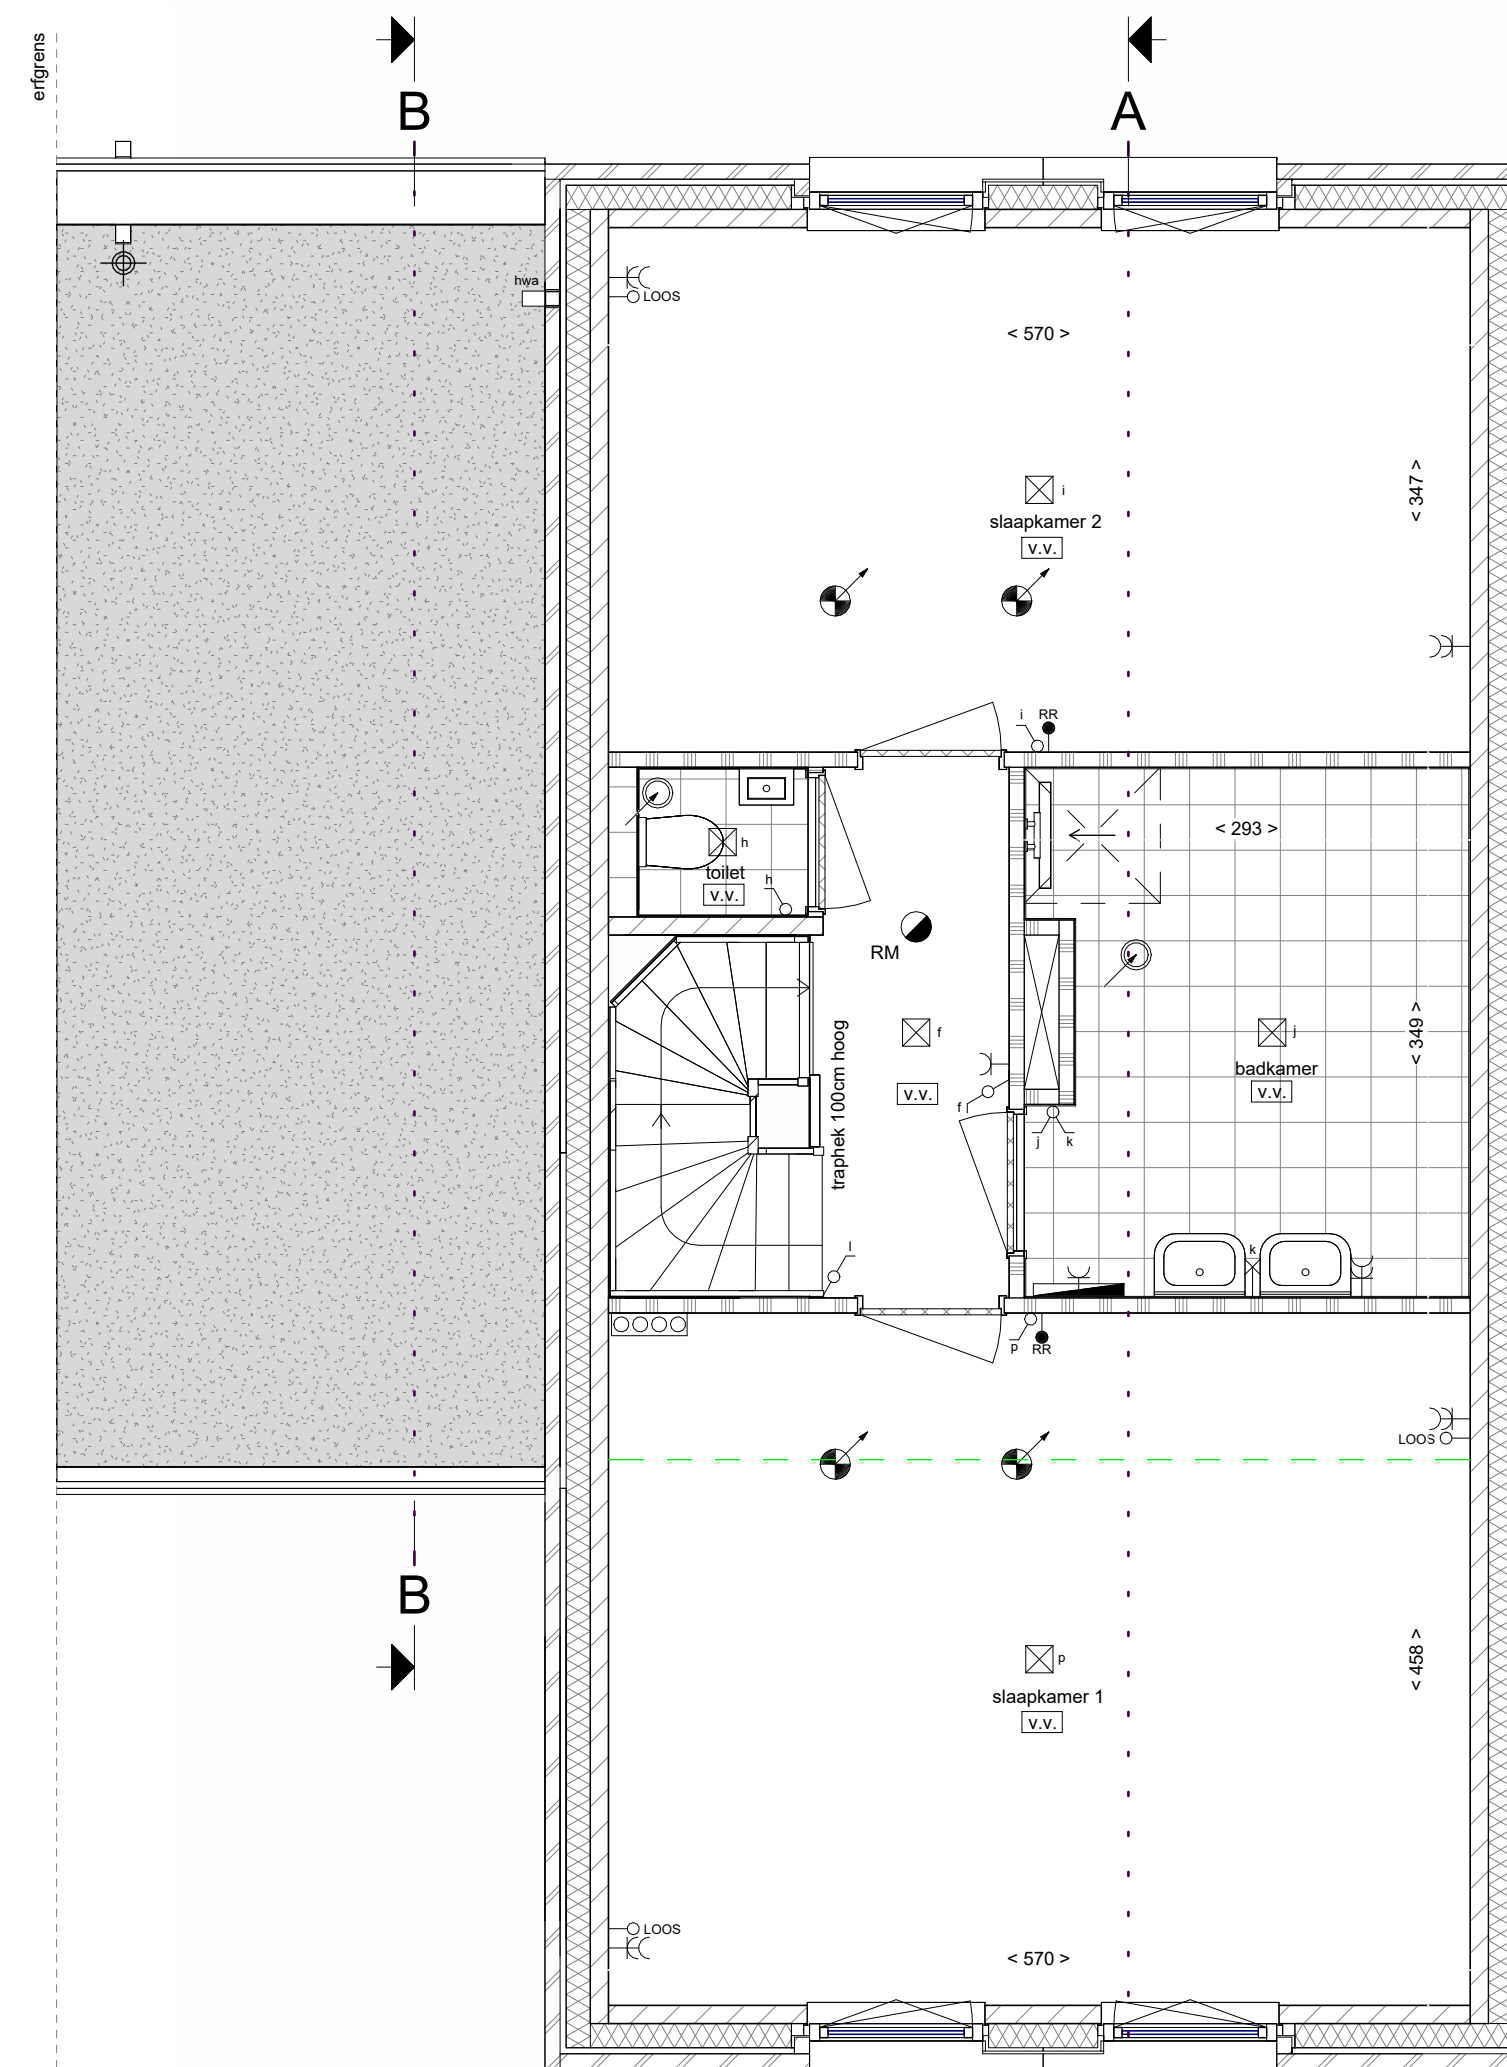

Eerste verdieping

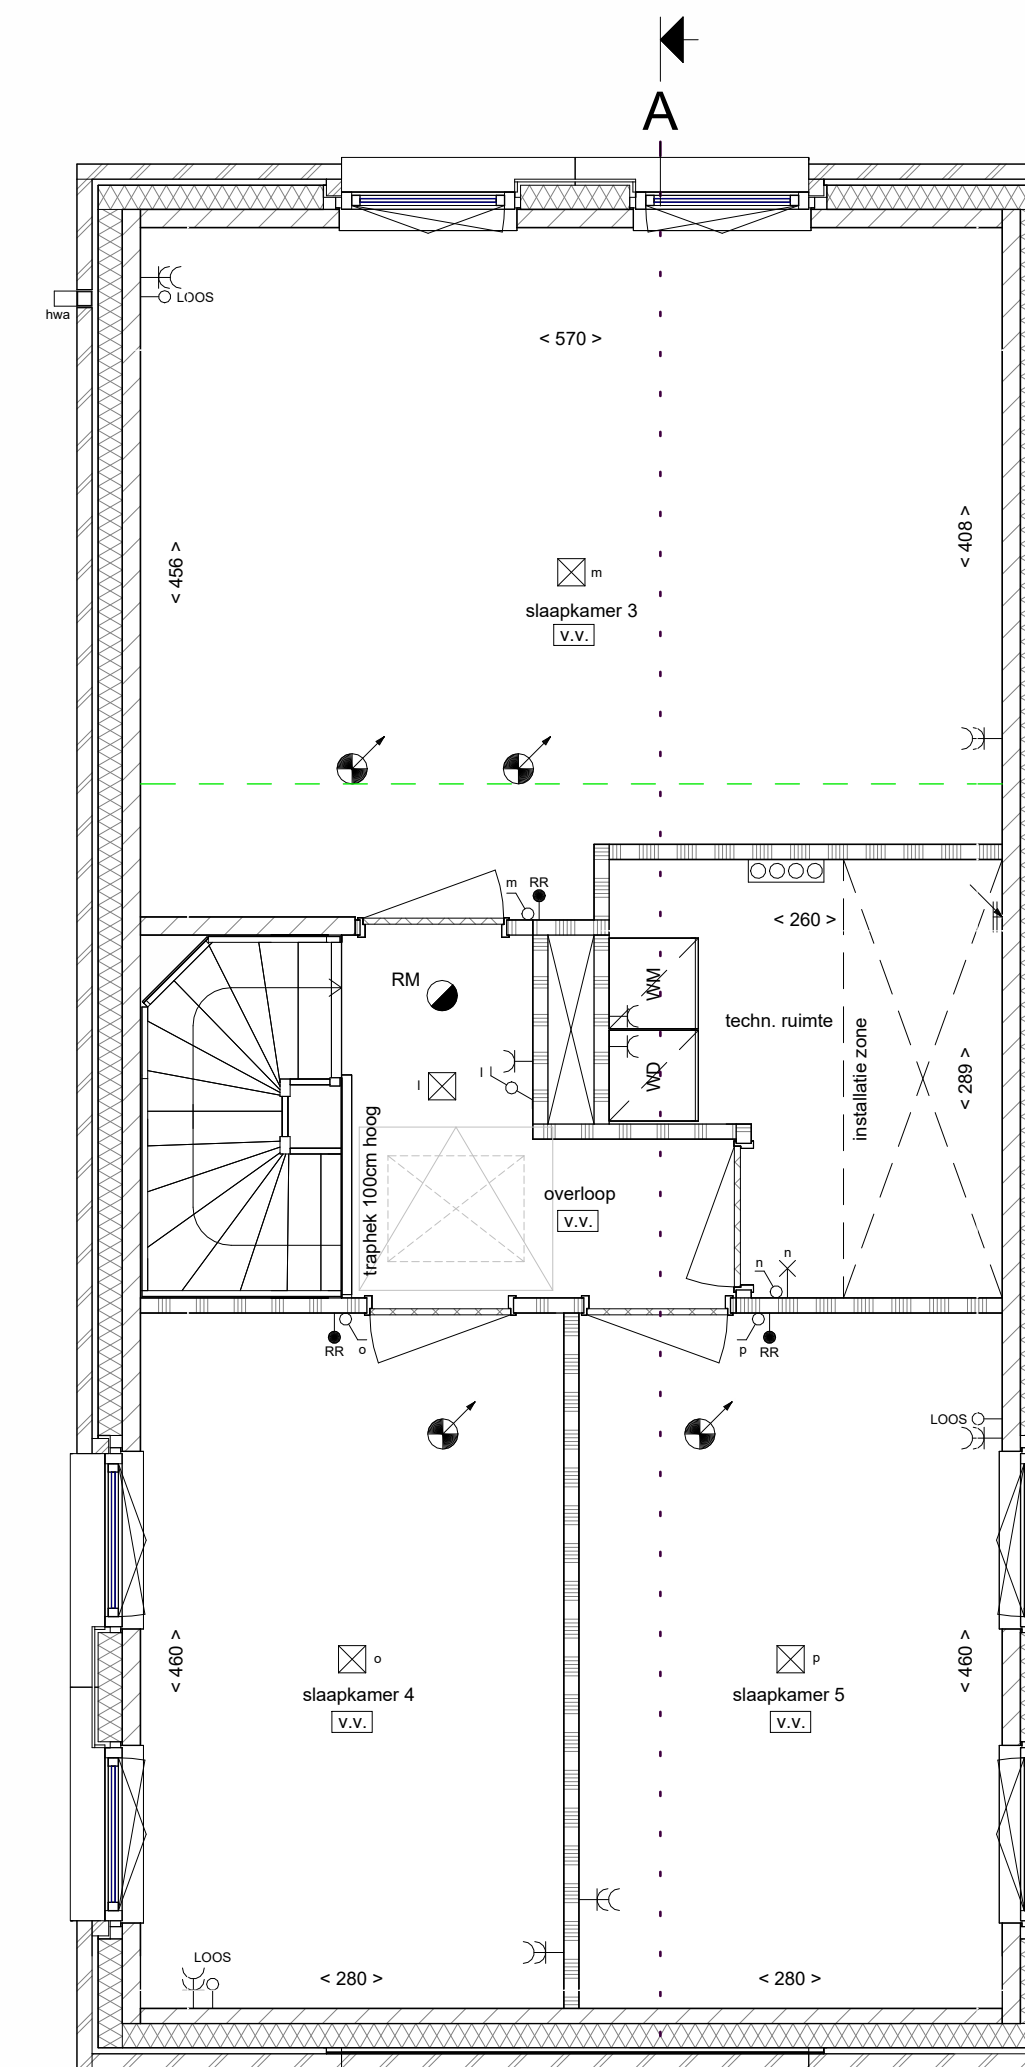

Tweede verdieping

LEGENDA


Bouwkundig, plattegrond

- metselwerk
- spuwisolatie
- kalkzandsteen
- lichte scheidingwand
- HWA
- hemelwaterafvoer (hwa)
- dakdoorvoer
- dakluik, positie indicatief
- kruipluik, positie indicatief
- groendak
- toegepaste krijtstreepmethode (zone behoort niet tot verblijfsgebied)

Bouwkundig, aanzicht

- teruggiggend/verspringend metselwerk
- gevelbekleding

Draairichting ramen en deuren

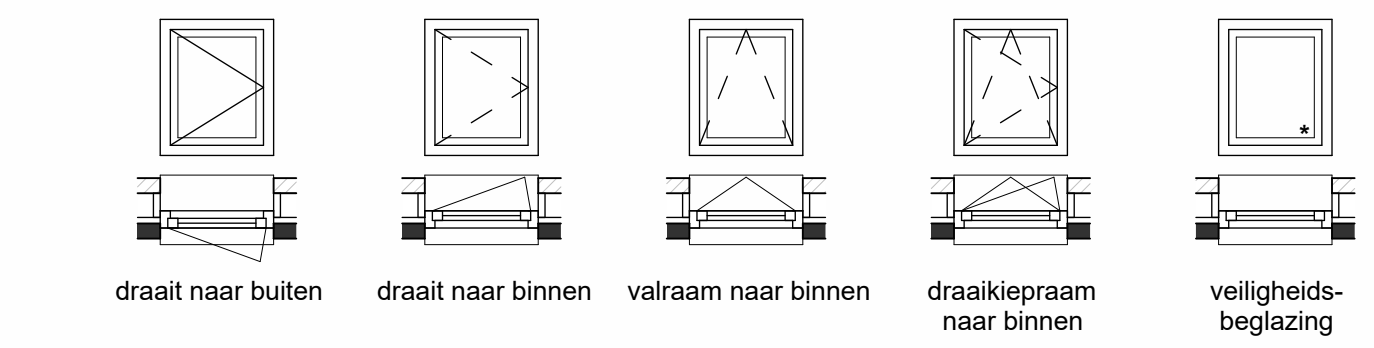

Maatvoering

- 100 ▶ afstand van wand tot wand, gemeten in centimeters
- 100* ▶ afstand van muur tot hellend dak op een hoogte van 1500mm boven vloerniveau, gemeten in centimeters

LEGENDA INSTALLATIES

Elektrotechnisch

- wandlichtpunt aansluiting
- wandlichtpunt, incl. armatuur
- plafondlichtpunt aansluiting
- enkelpolige schakelaar
- dubbelpolige schakelaar
- wisselschakelaar
- enkele wandcontactdoos
- dubbele wandcontactdoos, verticaal
- MV bediening mechanische ventilatie
- TH bediening (hoofd)thermostaat
- RR bediening ruimteregelaar
- L.OOD loze leiding
- schel
- bel drucker
- RM rookmelder

Overige installaties


- radiator
- douchedrain
- verdelers vloerverwarming (indicatief)
- V.V. vloerverwarming
- PV zone PV-panelen
- doorvoer zone installatie doorvoer in dak
- installatie zone, opstellings- en serviceruimte techniek
- ventilatie ventiel, inblas of afzuig
- WM / WD opstelplaats wasmachine (WM) of wasdroger (WD)
- buitenkraan met schroepuit

- Kleine wijzigingen voorbehouden
- Aan de maatvoering kunnen geen rechten worden ontleend
- Maatvoering betreft circa-maten en is aangegeven in centimeters
- Maatvoering bij schuine daken is tot de 150cm hoogtelijn
- Elektrapunten, contour keukenopstelling, ventilatiepunten, vloerverwarmingverdelers, hemelwaterafvoer, radiator en rookmelders zijn indicatief aangegeven
- Het is mogelijk dat niet alle symbolen uit de legenda van toepassing zijn op uw woningtype
- Exacte positie PV-panelen af te stemmen met dakdoorvoers, positie dakluik (mits aanwezig) en oriëntatie van uw woning

0 1.250mm 2.500mm
SCHAAL 1:50

0 2.500mm 5.000mm
SCHAAL 1:100

Situatie

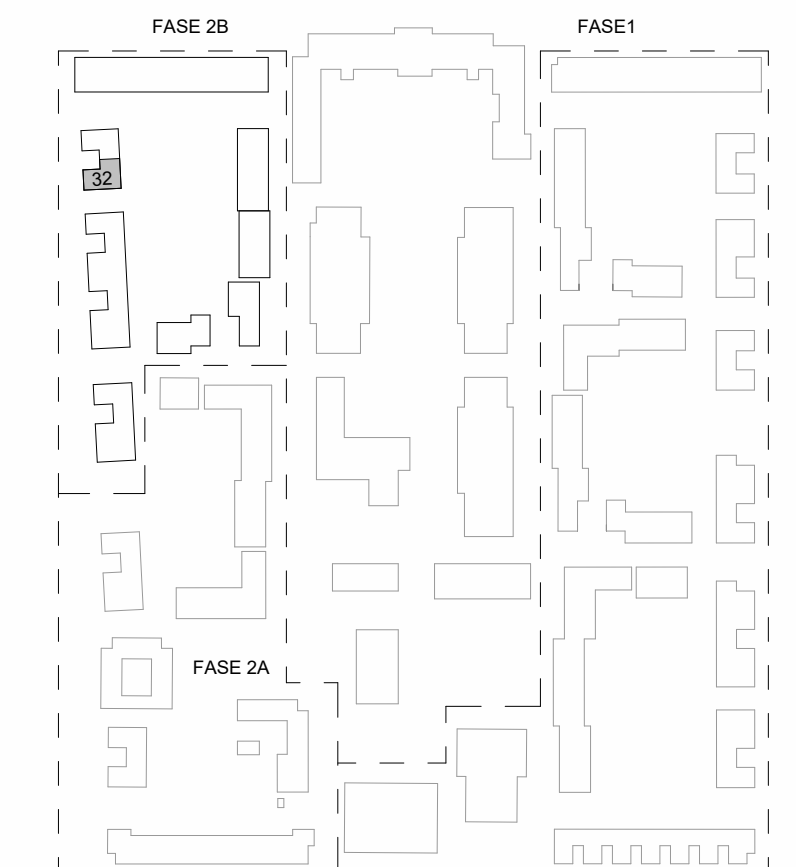

WILLEMS KWARTIER

Project	Willemskwartier Fase 2b te Tilburg	
Bouwnummer	Bouwnummer 32	Blad nr.
Onderdeel	Verkooptekening, Bouwnummer 32	VK-22
Omschrijving	Gevels, plattegronden en doorsneden	Datum
		18-11-2024
		Schaal
		1:50 & 1:100