


LEGENDA

Bouwkundig, plattegrond		groendaklud (stallingsgarage)	
	metselwerk		loegepaste krijtstreep-methode (zone behoort niet tot vertilingsgebied)
	spouwisolatie		
	kalkzandsteen		
	betonwand		
	lichte scheidingswand		
	hwa		
	hemelwaterafvoer		

Draairichting ramen en deuren

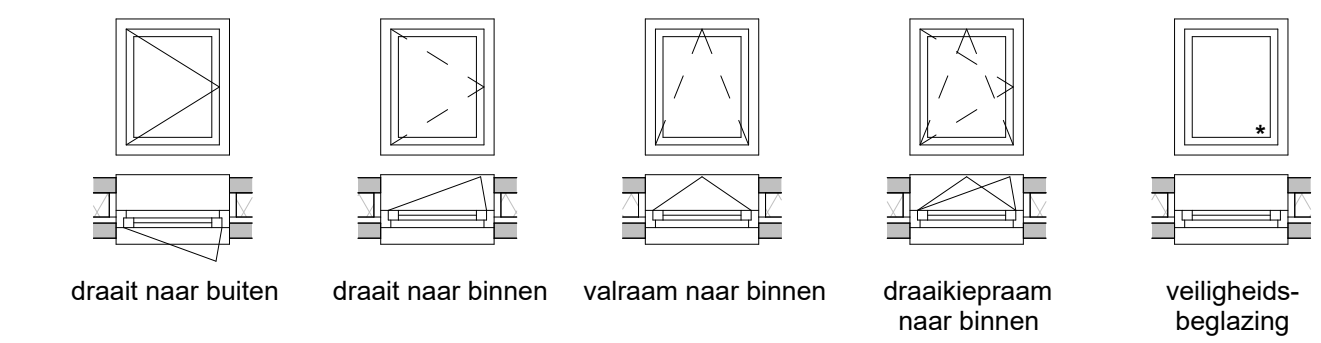

Maatvoering
 < 100 > afstand van wand tot wand, gemeten in centimeters


LEGENDA INSTALLATIES

Electrotechnische			bediening mechanische ventilatie
	wandlichtpunt, incl. armatuur		bediening (hoofd)thermostaat
	plafondlichtpunt aansluiting		bediening ruimteregelaar
	enkelpolige schakelaar		loze leiding
	dubbelpolige schakelaar		schel
	wisselschakelaar		bel drucker
	enkele wandcontactdoos		rookmelder
	dubbele wandcontactdoos, verticaal		videfoon

Overige installaties

	radiator		installatie zone, opstellings- en service ruimte techniek
	douchedrain		ventilatie ventiel, inblaas of afzuig
	vloerverwarming		
	opstelplaats wasmachine (WM) en wasdroger (WD), gestapeld		

- Kleine wijzigingen voorbehouden
- Aan de maatvoering kunnen geen rechten worden ontleend
- Maatvoering betreft circa-maten en is aangegeven in centimeters
- Elektrapunten, contour keukenopstelling, ventilatiepunten, vloerverwarmingsverdelers, hemelwaterafvoeren, radiator, rookmelders en videfoon zijn indicatief aangegeven
- Het is mogelijk dat niet alle symbolen uit de legenda van toepassing zijn op uw appartement

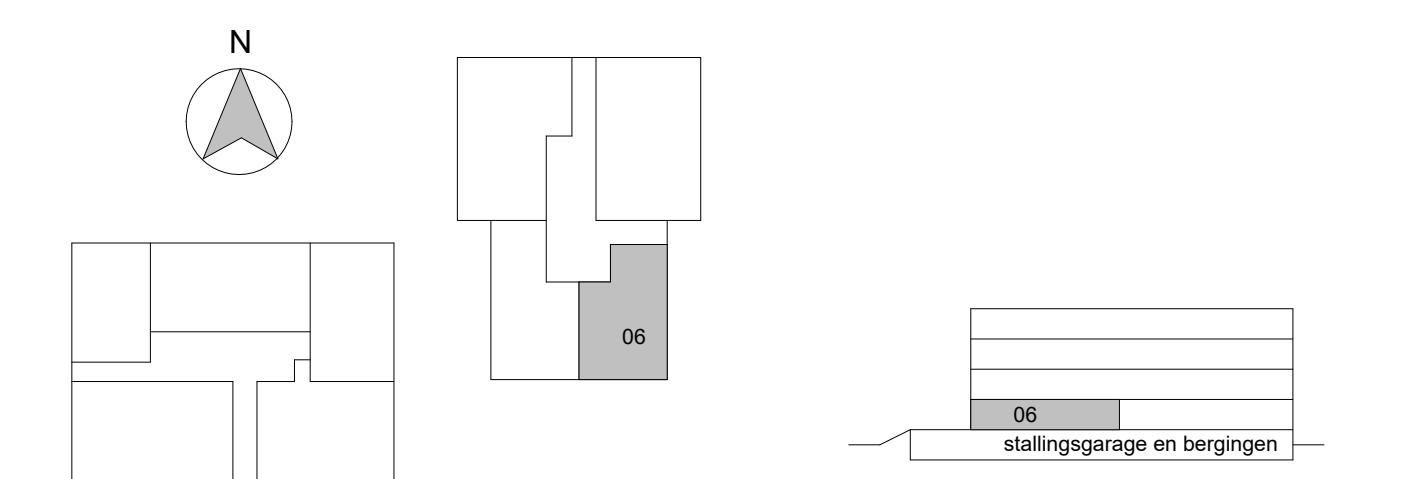

0 1.250mm 2.500mm
 SCHAAL 1:50

Project	Willemskwartier, 31 appartementen	
Object	Appartement 06	Bestand
Opbouw	Begane grond	Bestand
Datumbijl.	Plattegrond	Datum 06-02-2023 Bladz. 1 : 50

VK-06