





Voorgevel


Achtergevel

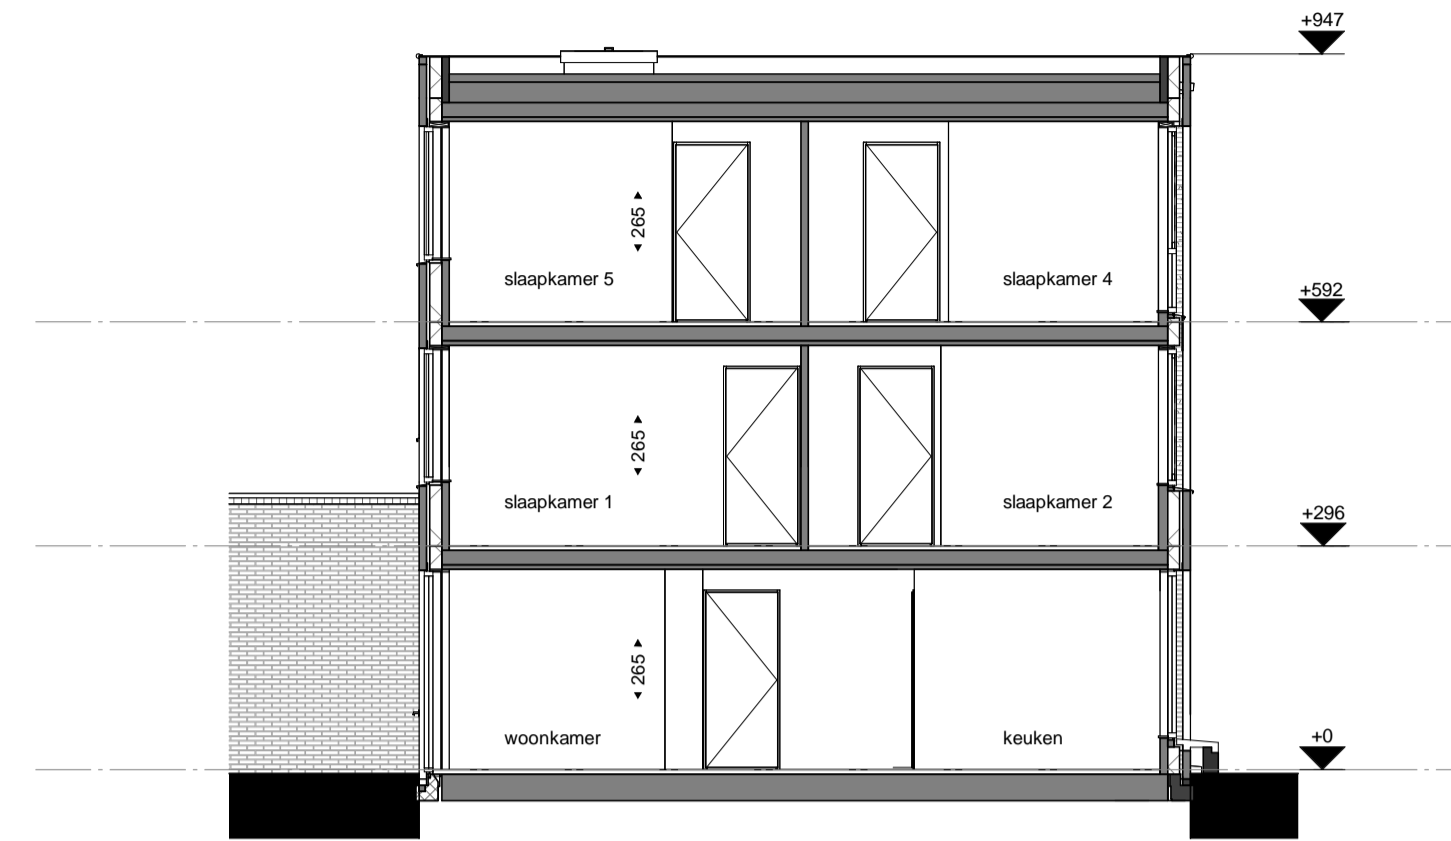


Doorsnede A-A

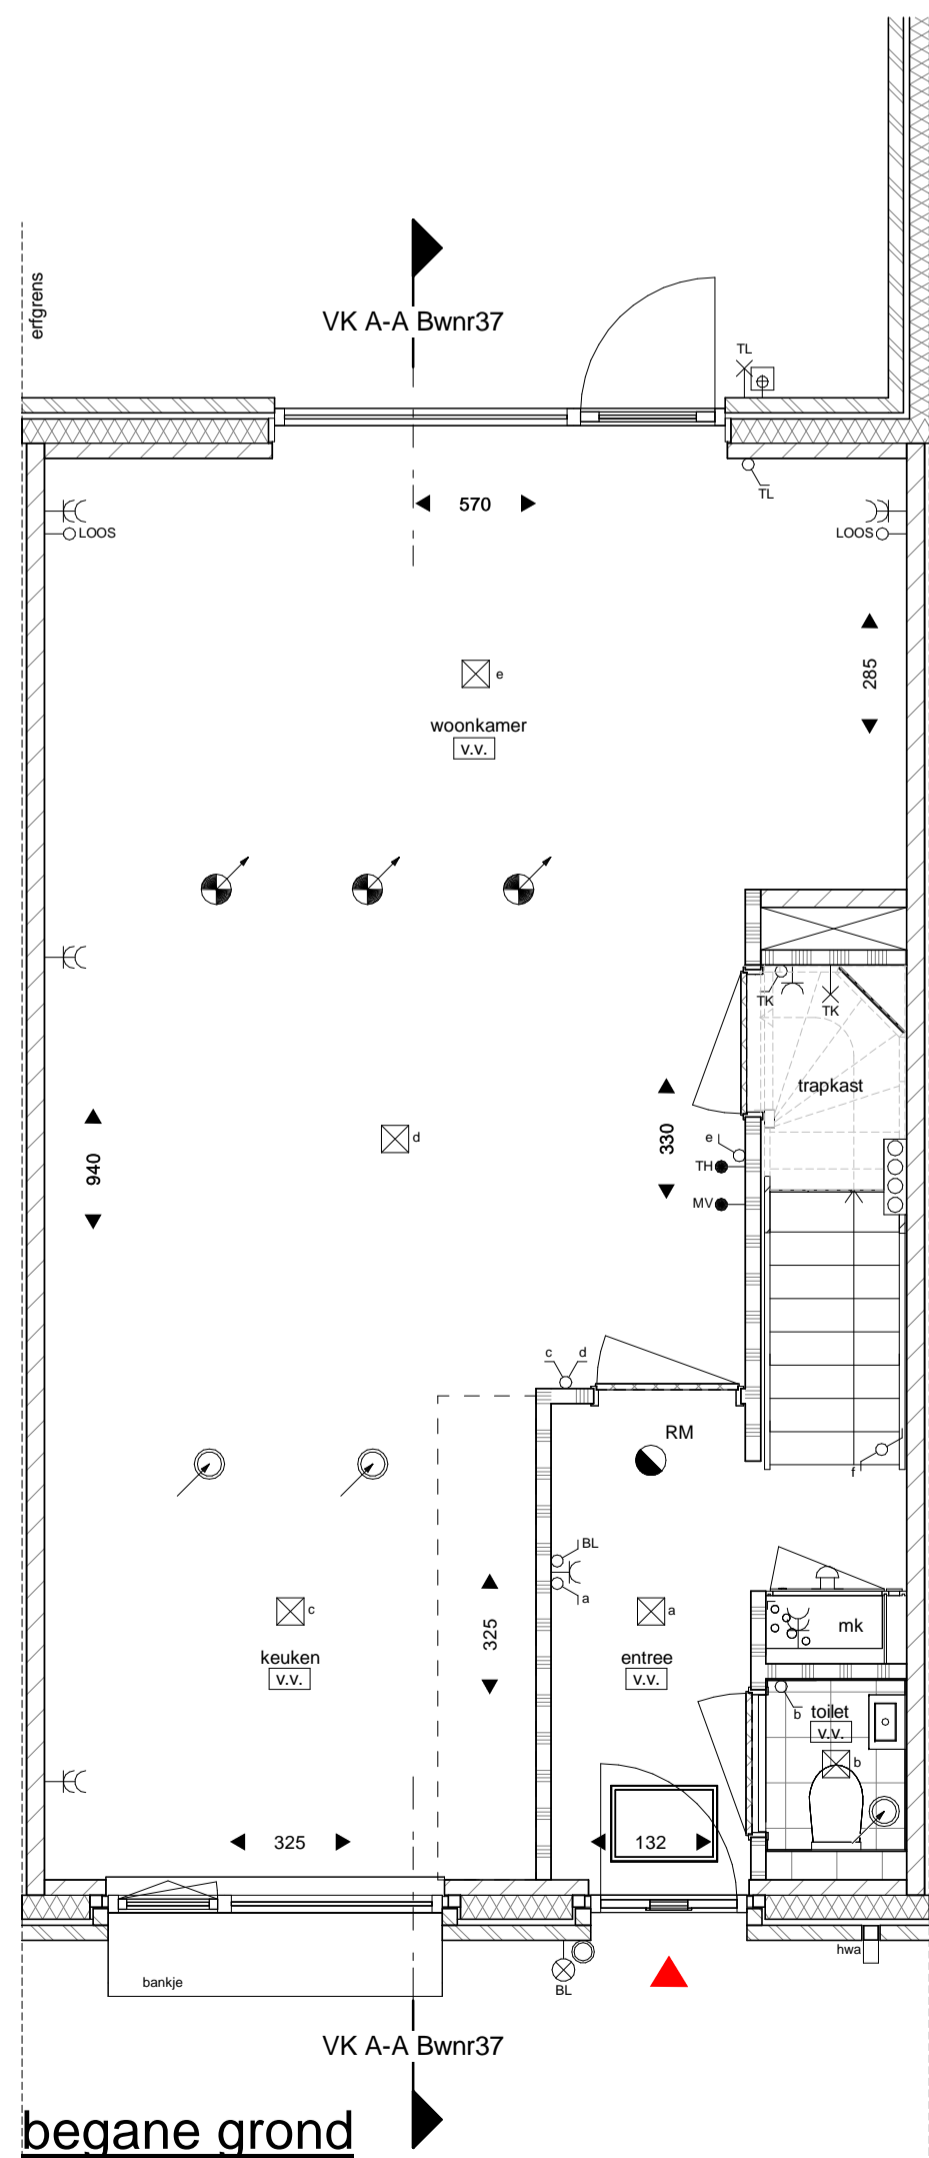

begane grond

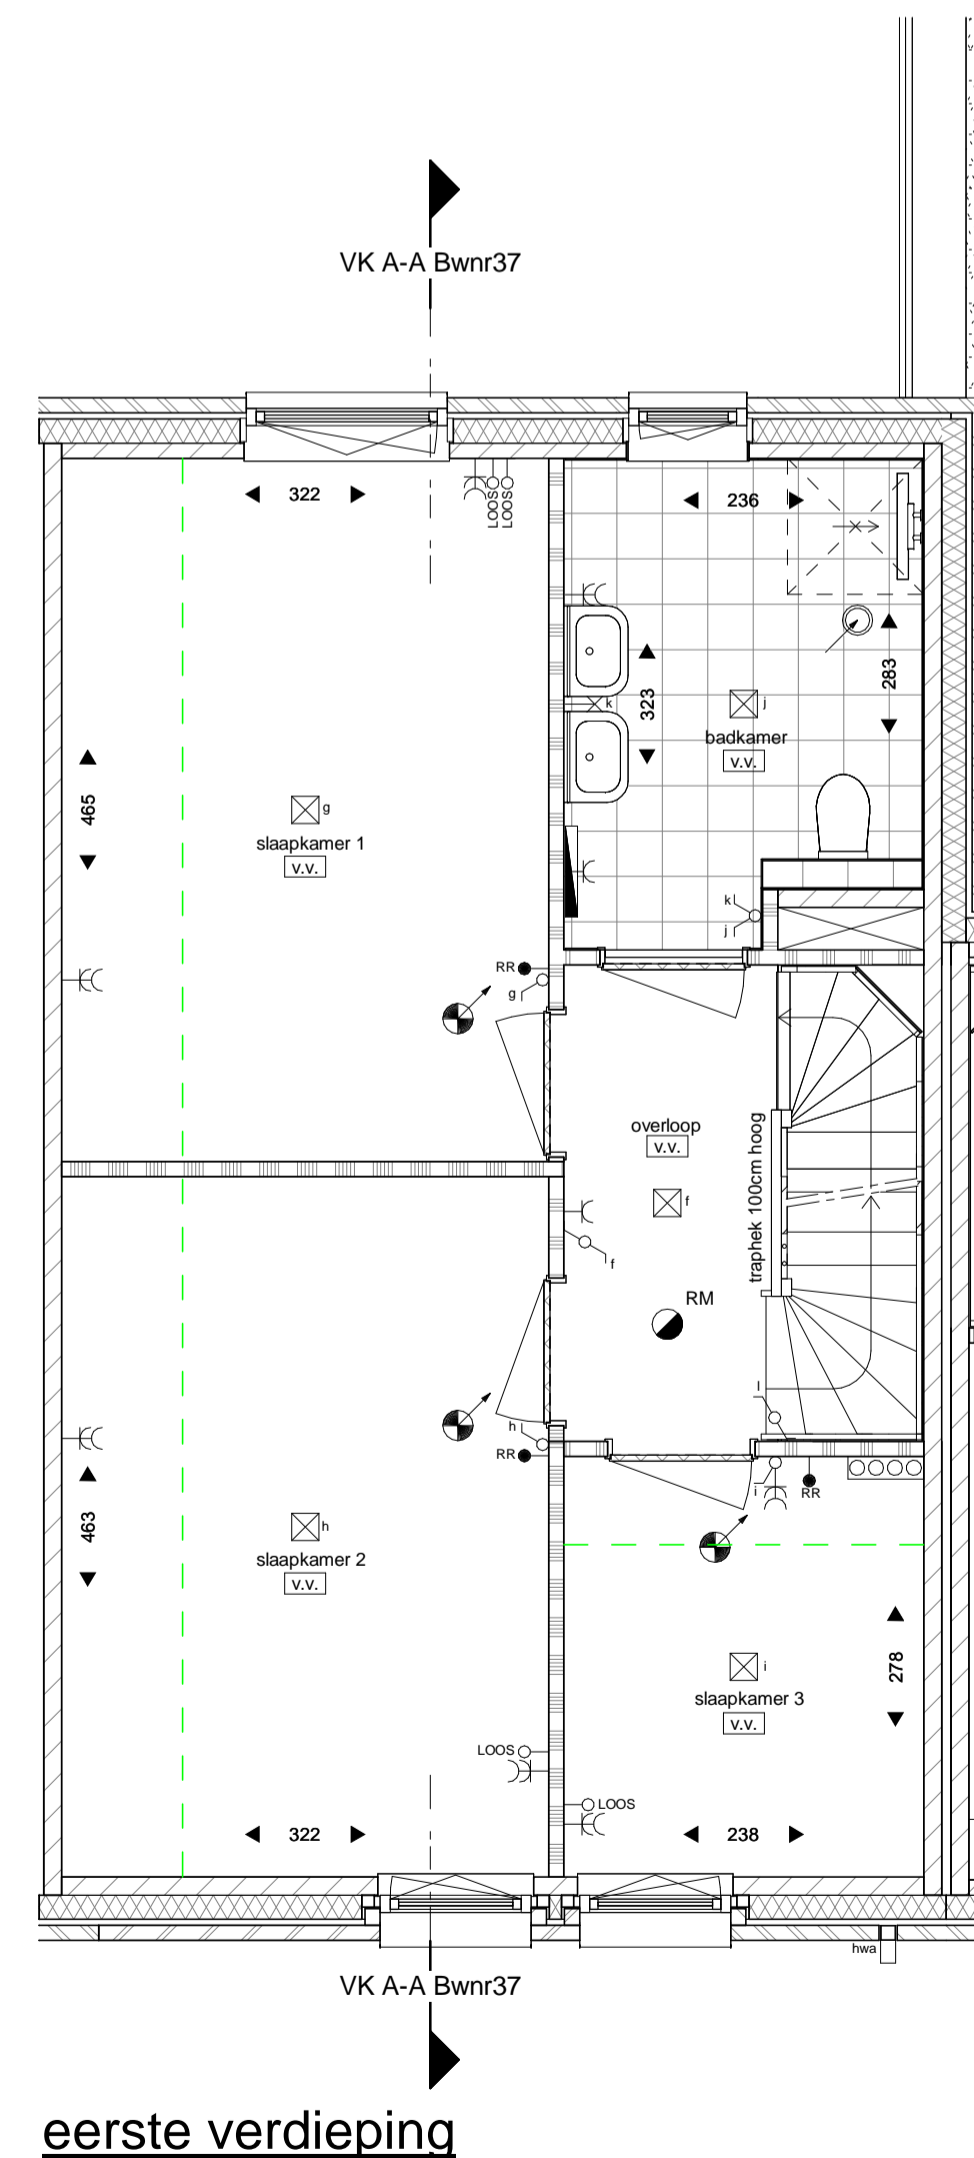


eerste verdieping

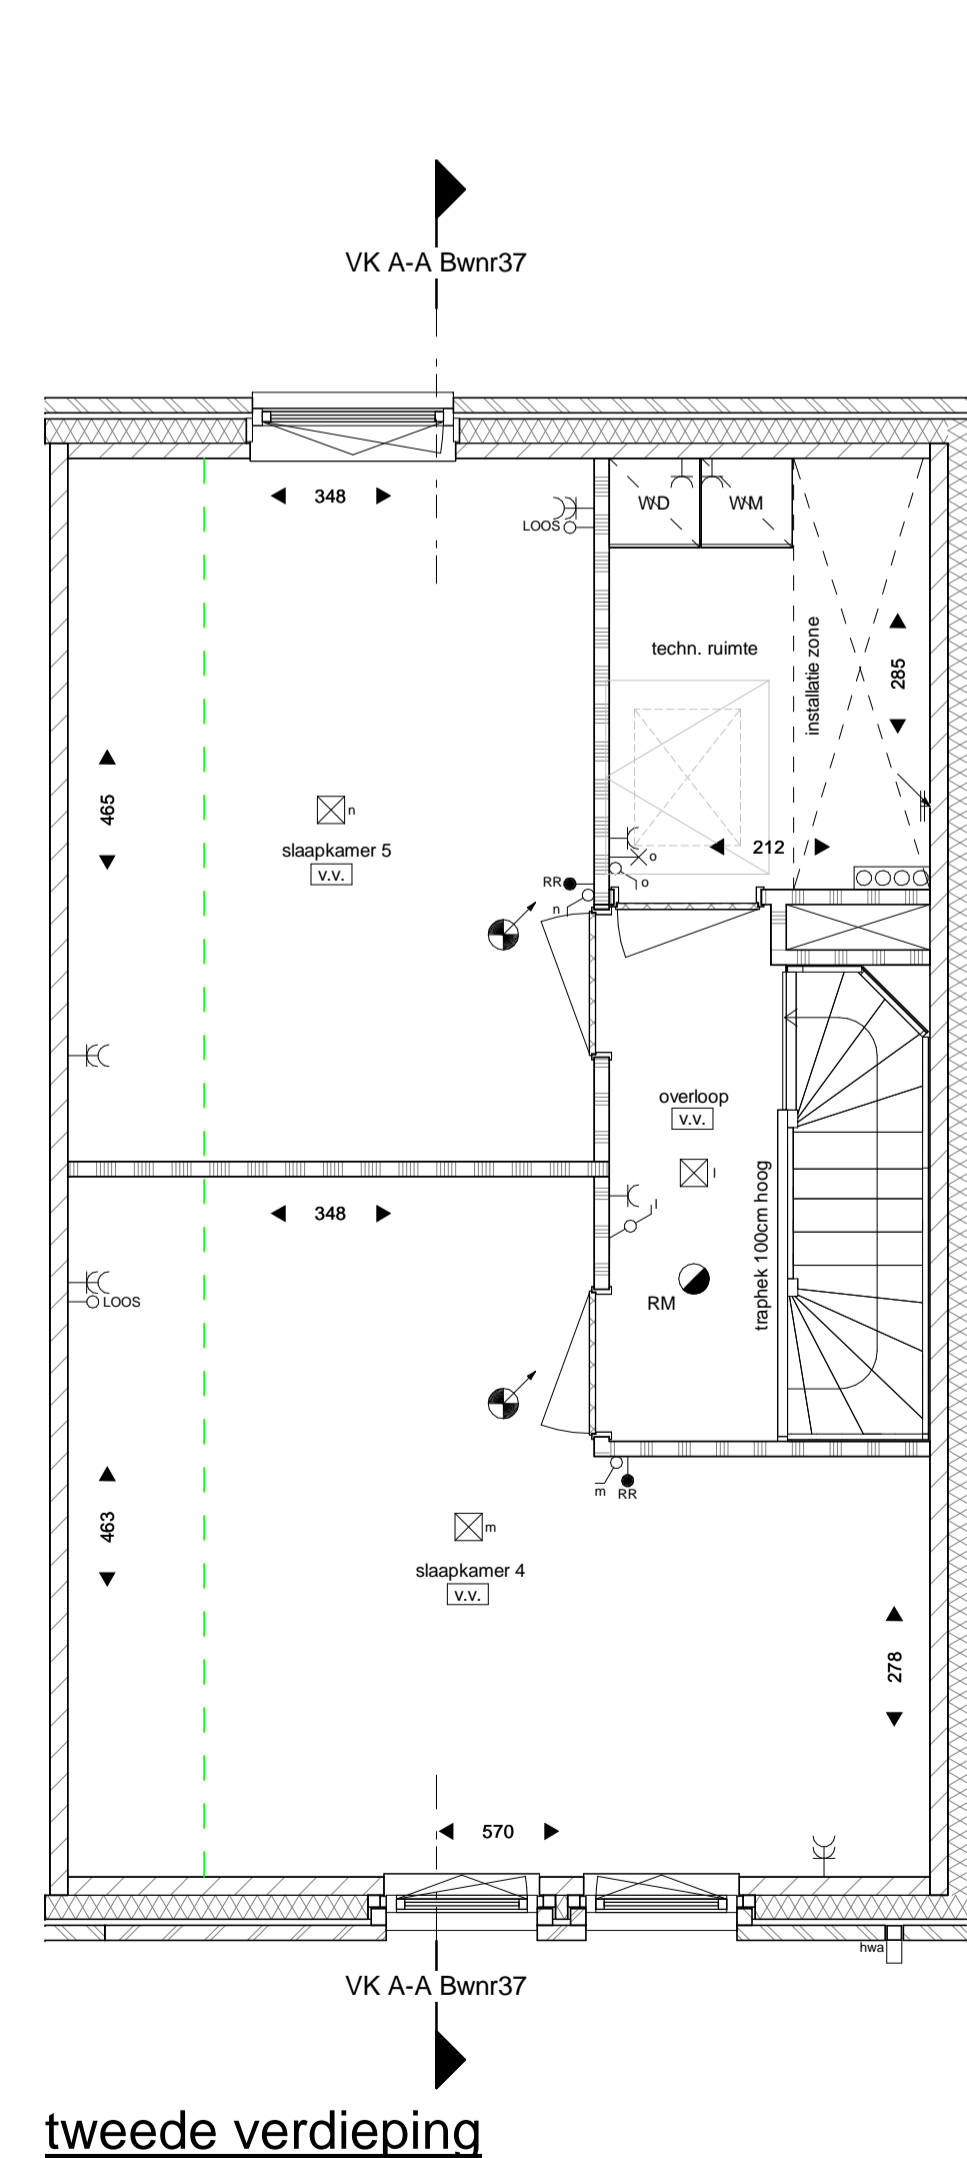


tweede verdieping

LEGENDA


Bouwkundig, plattegrond

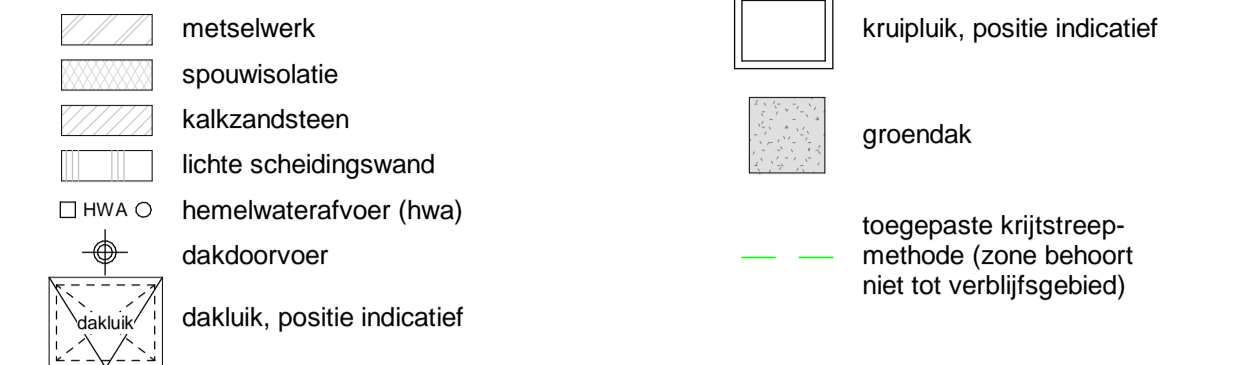


Bouwkundig, aanzicht

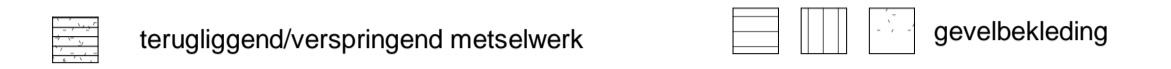

Draairichting ramen en deuren

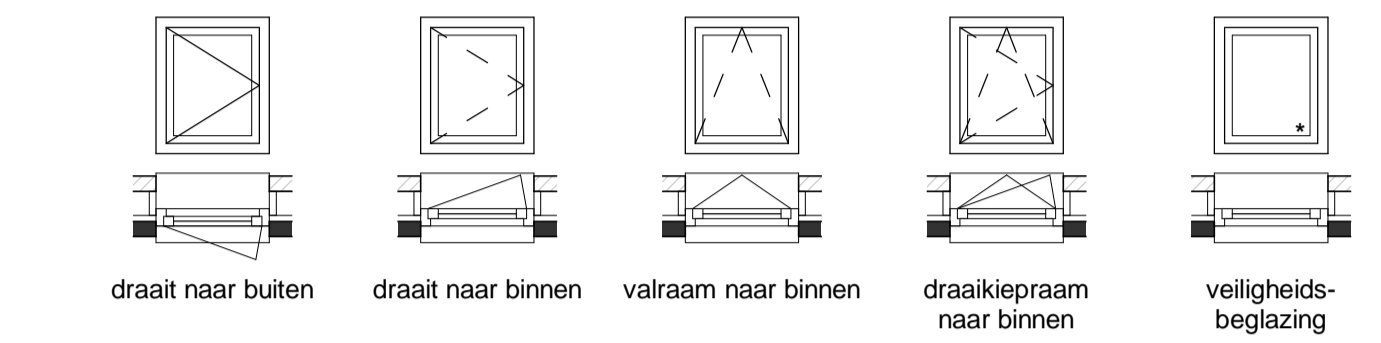


Maatvoering

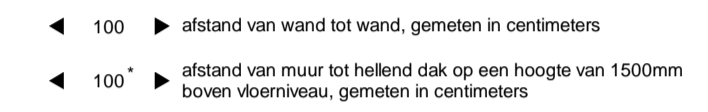


LEGENDA INSTALLATIES

Elektrotechnisch

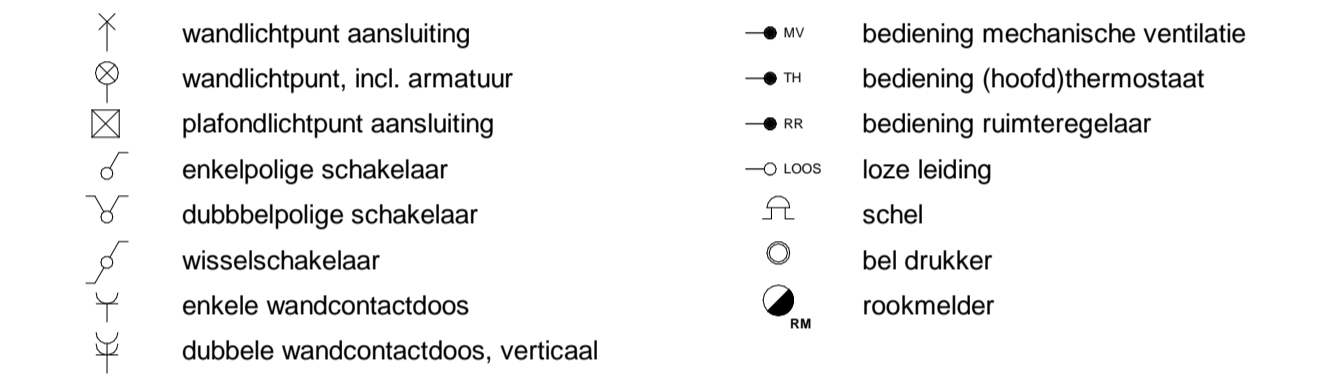


Overige installaties

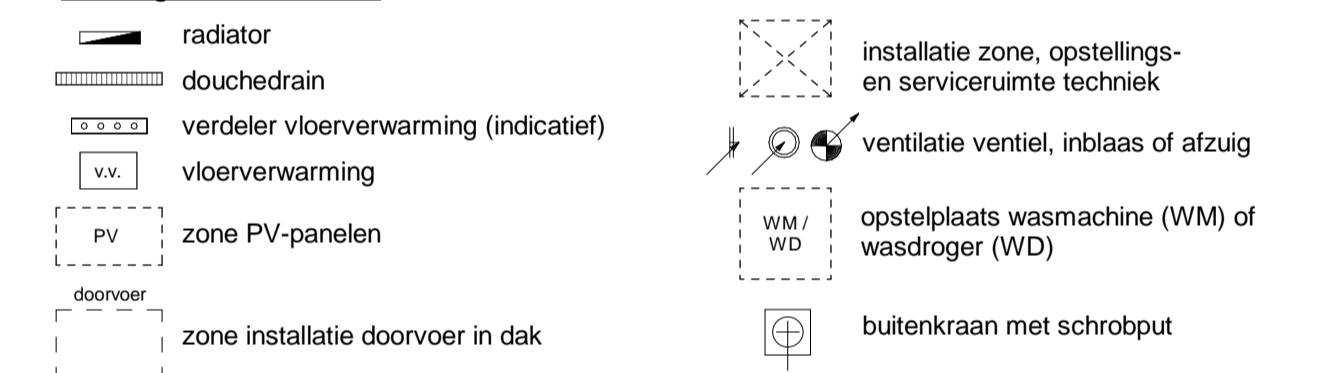

- Kleine wijzigingen voorbehouden
- Aan de maatvoering kunnen geen rechten worden ontleend
- Maatvoering betreft circa-maten en is aangegeven in centimeters
- Maatvoering bij schuine daken is tot de 150cm hoogtelijn
- Elektrapunten, contour keukenuitrusting, ventilatiepunten, vloerverwarmingverdelers, hemelwaterafvoer, radiator en rookmelders zijn indicatief aangegeven
- Het is mogelijk dat niet alle symbolen uit de legenda van toepassing zijn op uw woningtype
- Exacte positie PV-panelen af te stemmen met dakdoorvoeren, positie dakluik (mits aanwezig) en oriëntatie van uw woning

Situatie

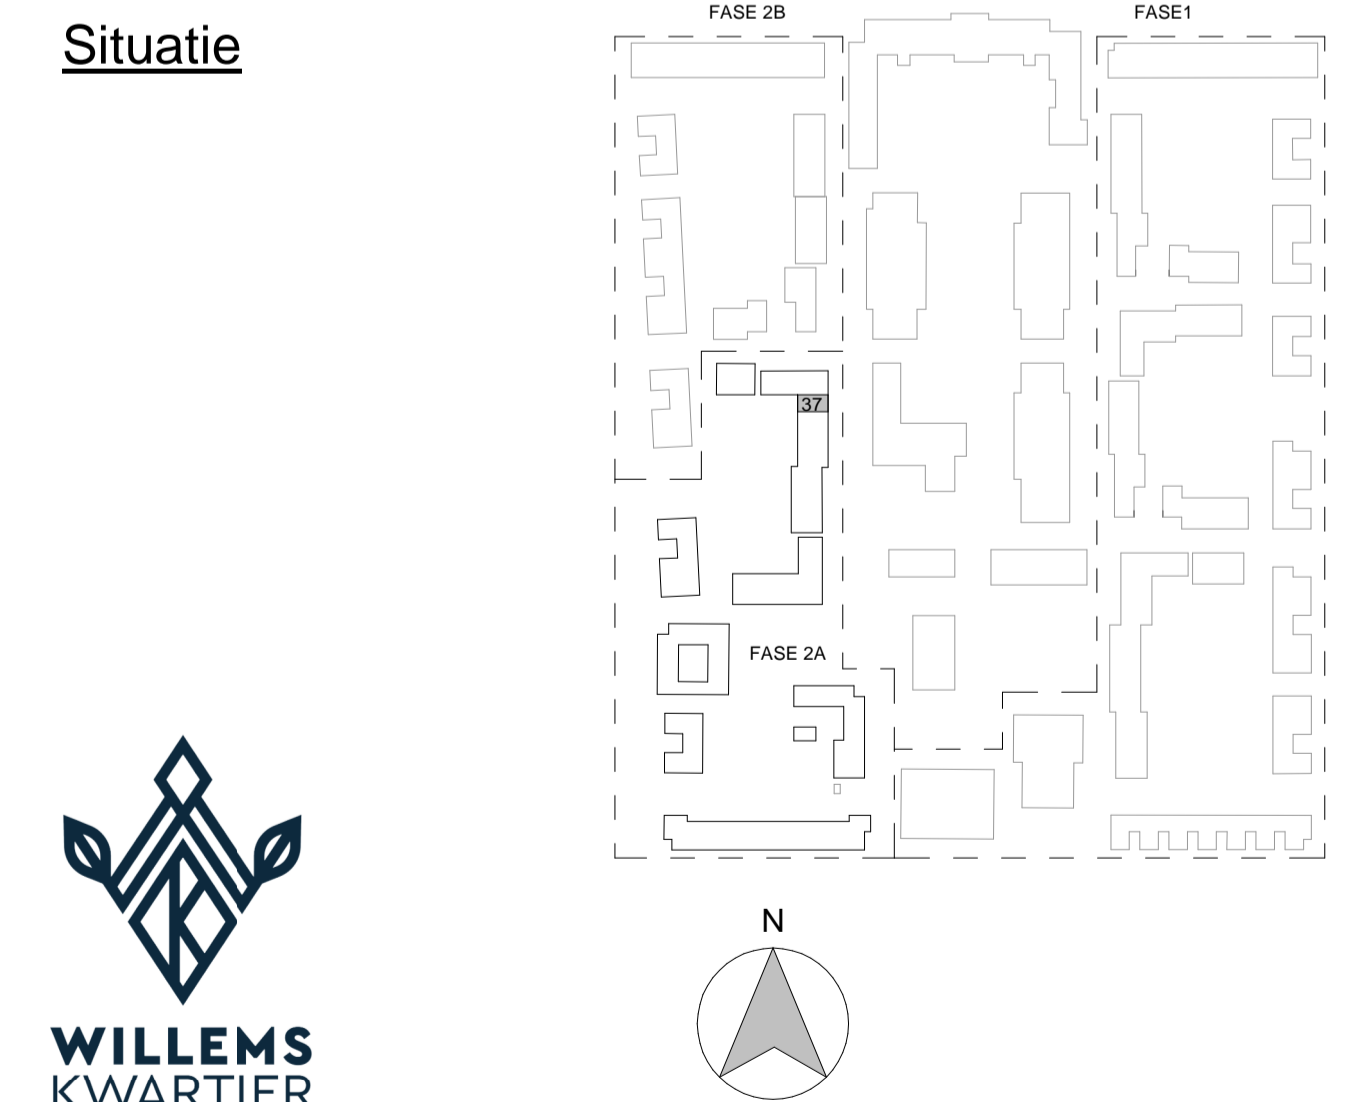

Project

Willemskwartier fase 2a te Tilburg

Onderdeel

Verkooptekening Gevels, plattegronden en doorsnede

Bouwnummer

37

datum

12-04-2024

Tek.schaal

1:50 / 1:100

Tek.nr. VK-04

