





Voorgevel


Achtergevel

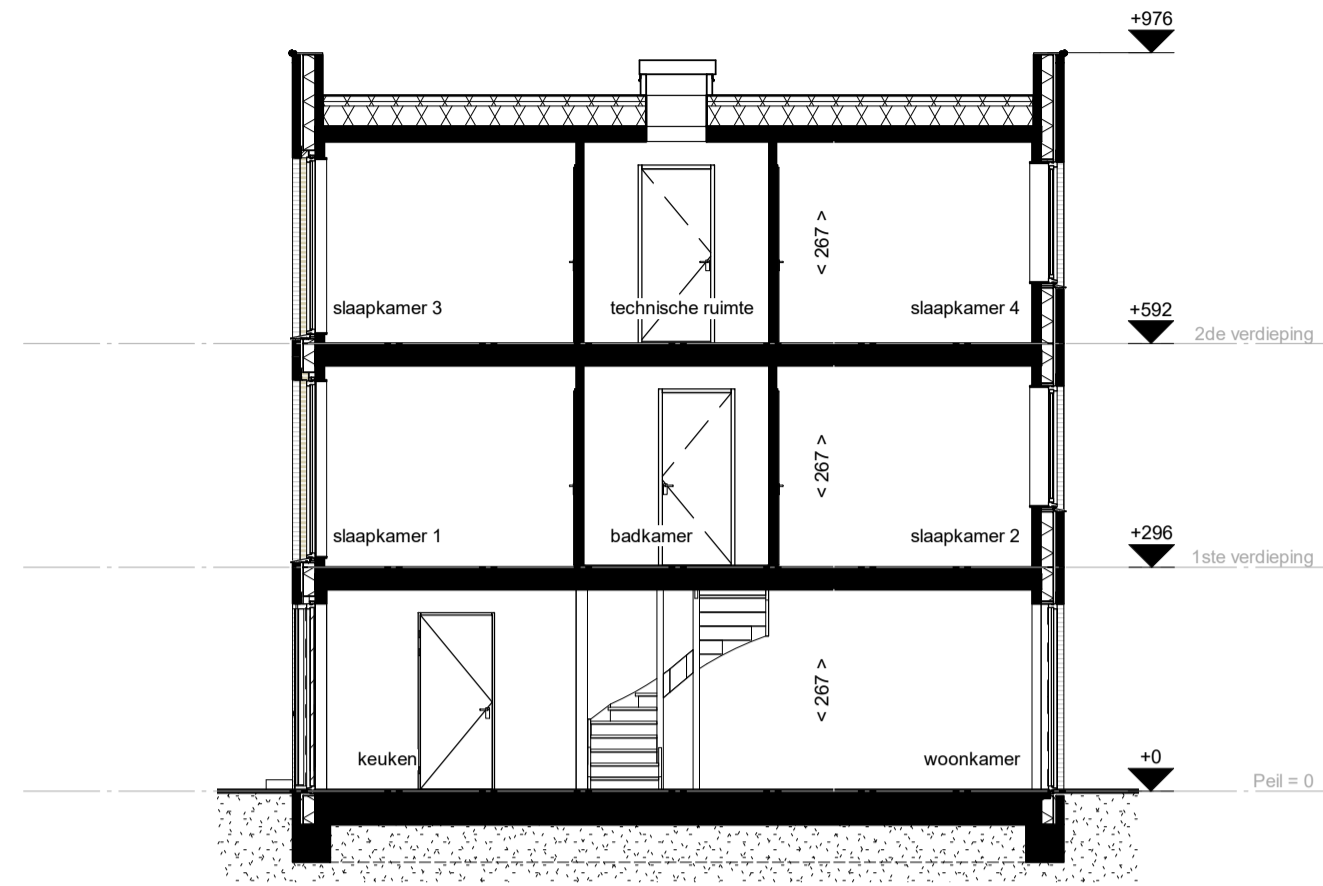


Doorsnede A-A

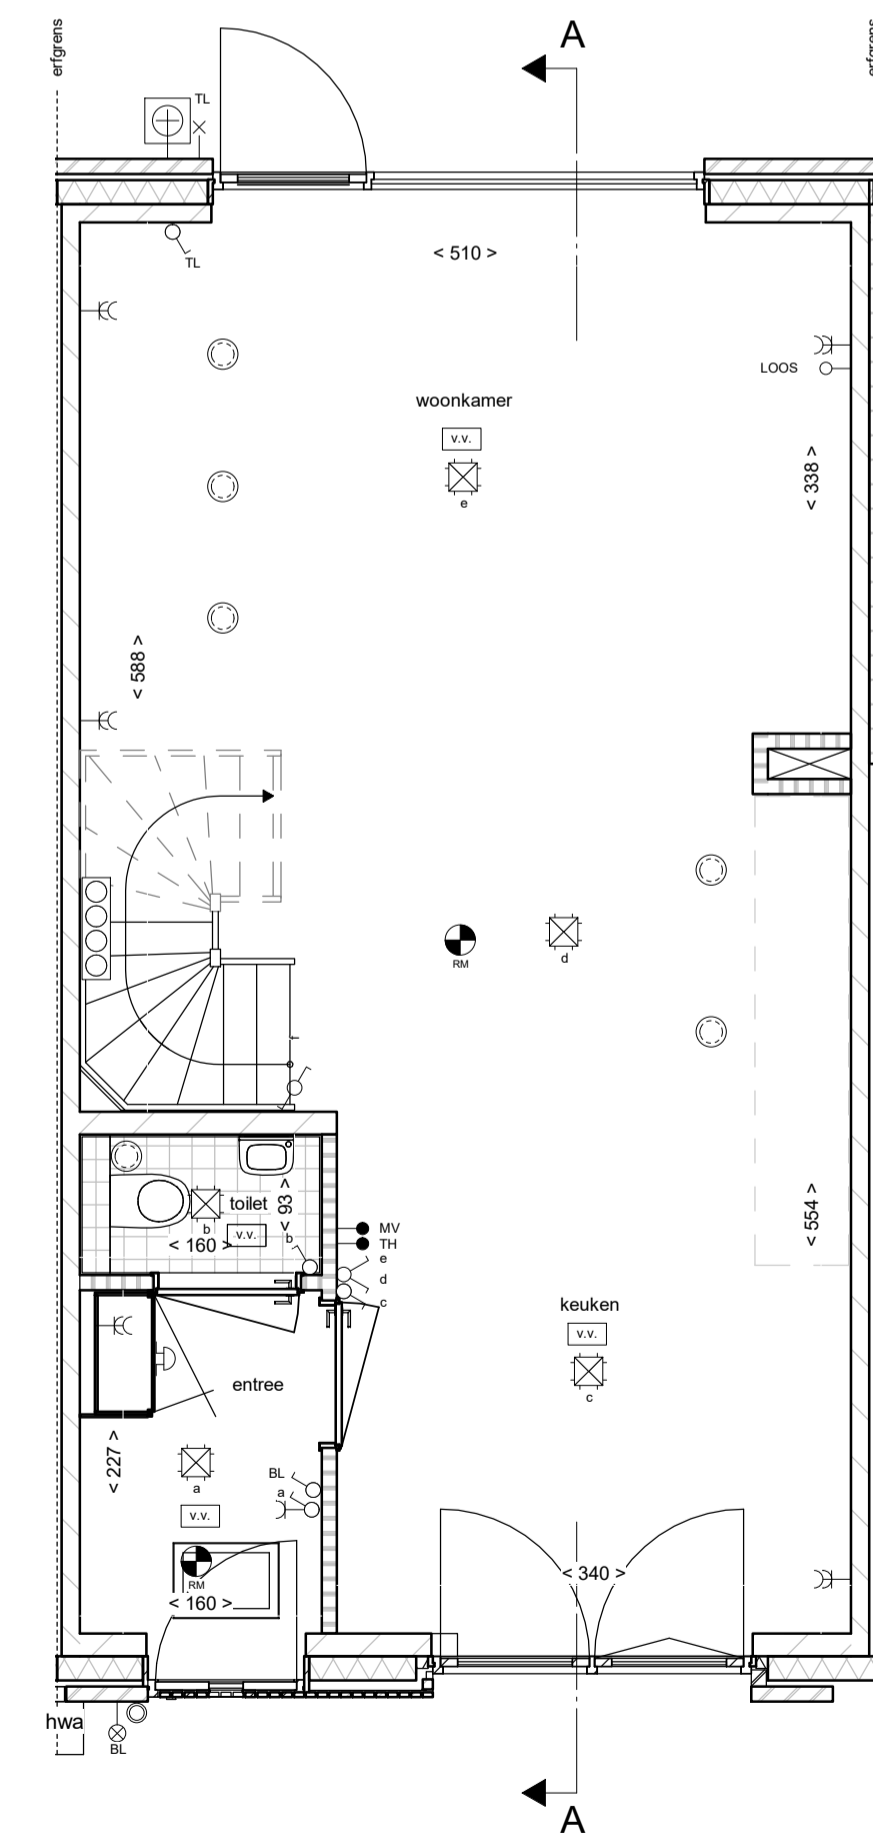

begane grond

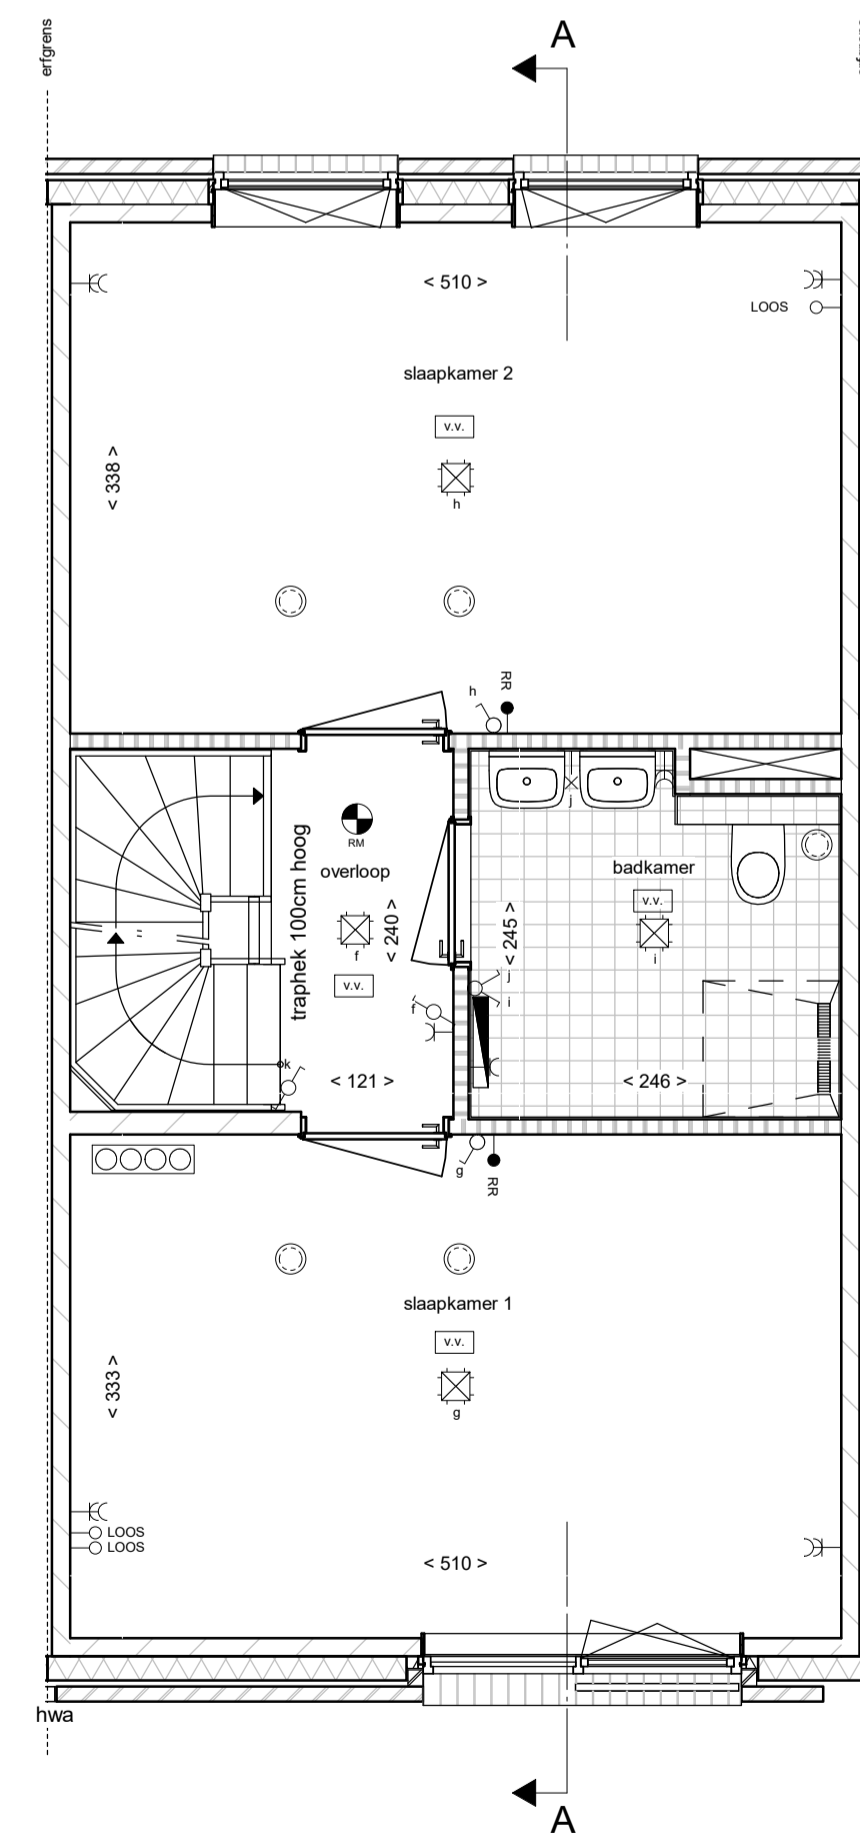


eerste verdieping

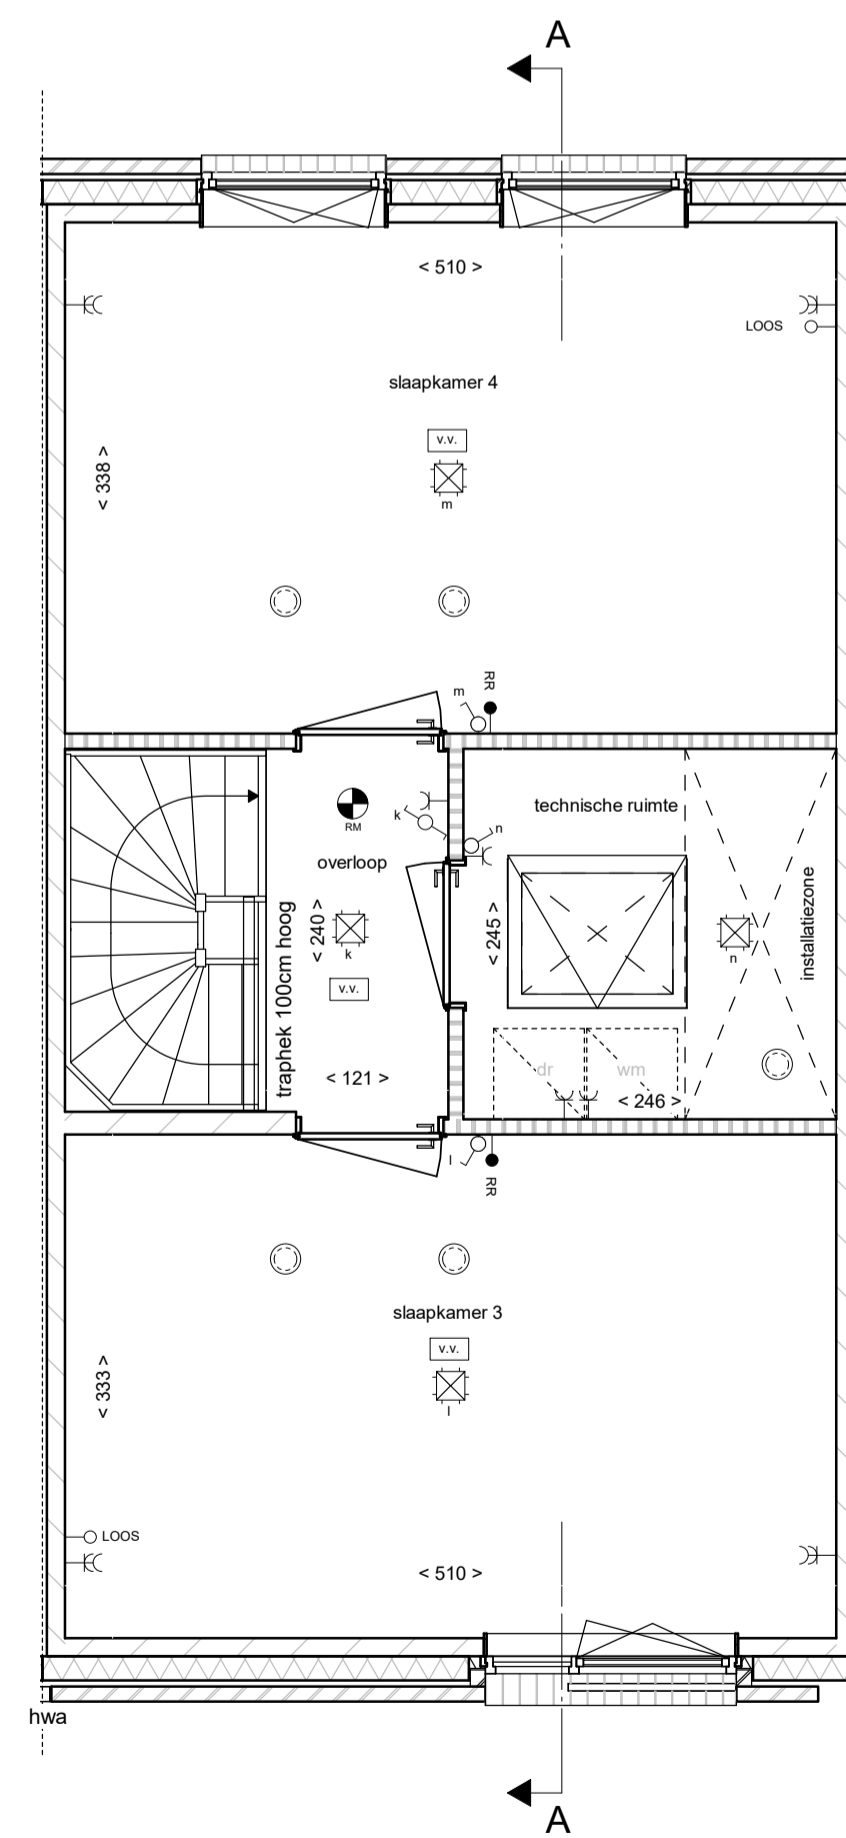


tweede verdieping

## LEGENDA


### Bouwkundig, plattegrond

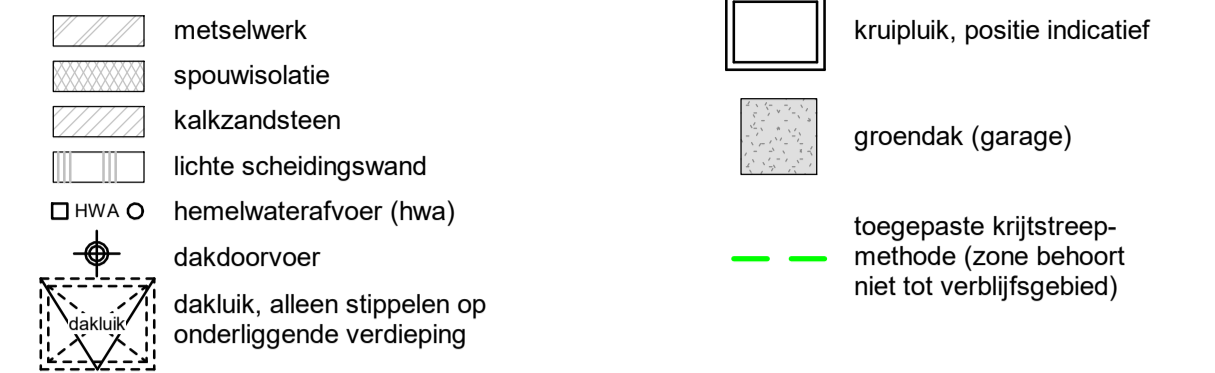

### Bouwkundig, aanzicht

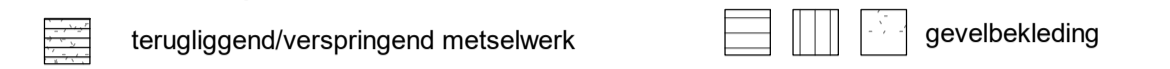

### Draairichting ramen en deuren

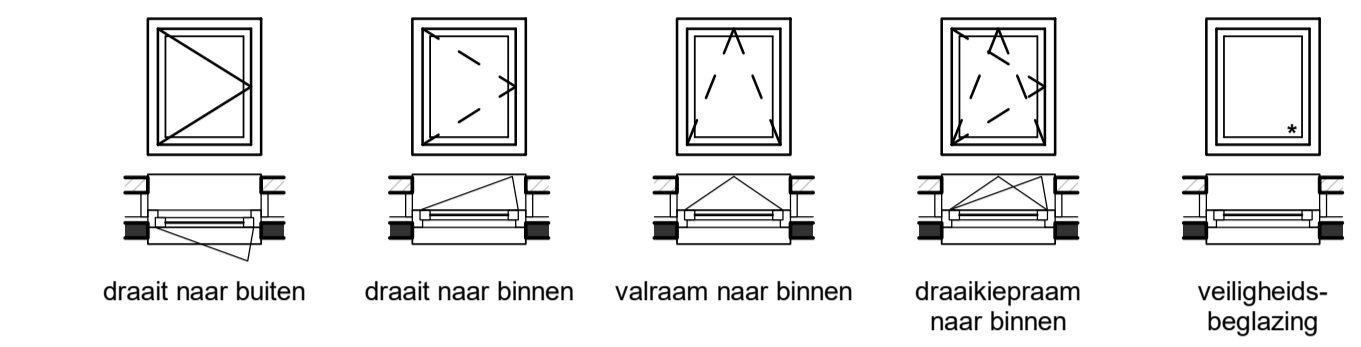


### Maatvoering


< 100 > afstand van wand tot wand, gemeten in centimeters  
 < 100 > afstand van muur tot hellend dak op een hoogte van 1500mm boven vloerwiel, gemeten in centimeters

## LEGENDA INSTALLATIES

### Electrotechnische

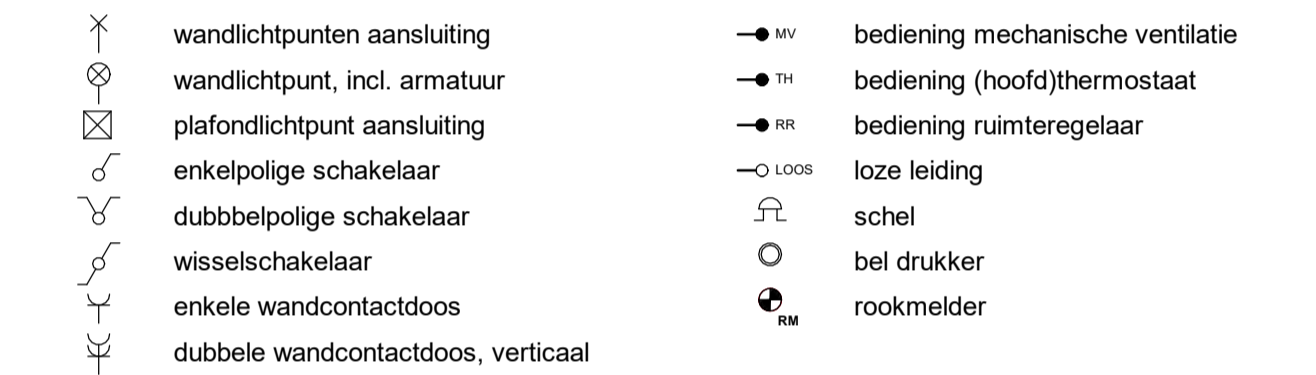


### Overige installaties

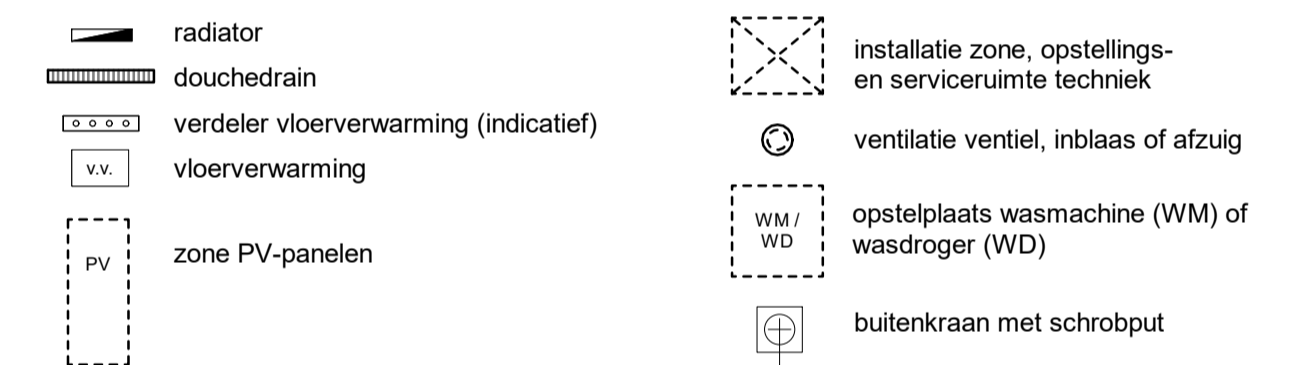

- Kleine wijzigingen voorbehouden
- Aan de maatvoering kunnen geen rechten worden ontleend
- Maatvoering betreft circa-maten en is aangegeven in centimeters
- Maatvoering bij schuine daken is tot de 150cm hoogte
- Elektragaten, contour keukeropstelling, ventilatiepunten, vloerverwarmingverdelers, hemelwaterafvoeren, radiator en rookmelders zijn indicatief aangegeven
- Het is mogelijk dat niet alle symbolen uit de legenda van toepassing zijn op uw woningtype
- Exacte positie PV-panelen of te stemmen met dakdoorvoeren, positie dakluik (mits aanwezig) en oriëntatie van uw woning

## Situatie

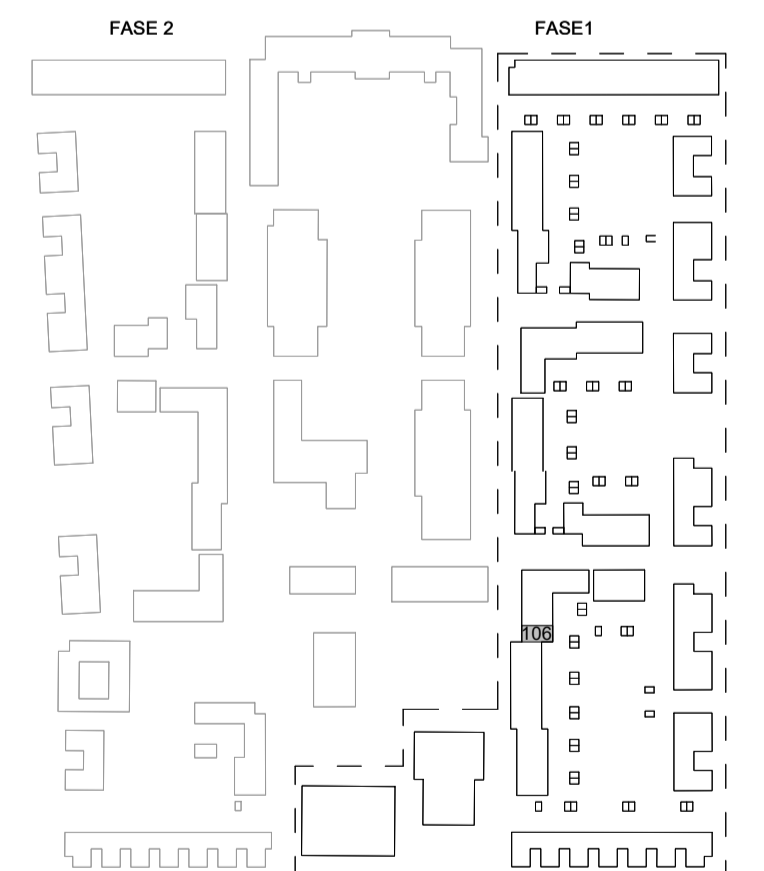

|               |                                    |                                      |
|---------------|------------------------------------|--------------------------------------|
| Project       | Willemskwartier, 84 woningen       |                                      |
| Bouwnummer(s) | 106                                | Blad nr. VK-26                       |
| Onderdeel     | Verkooptekening                    |                                      |
| Omschrijving  | Gevels, plattegronden en doorsnede | Datum 16-11-2022 Schaal 1:50 & 1:100 |

