



Voorgevel


Achtergevel

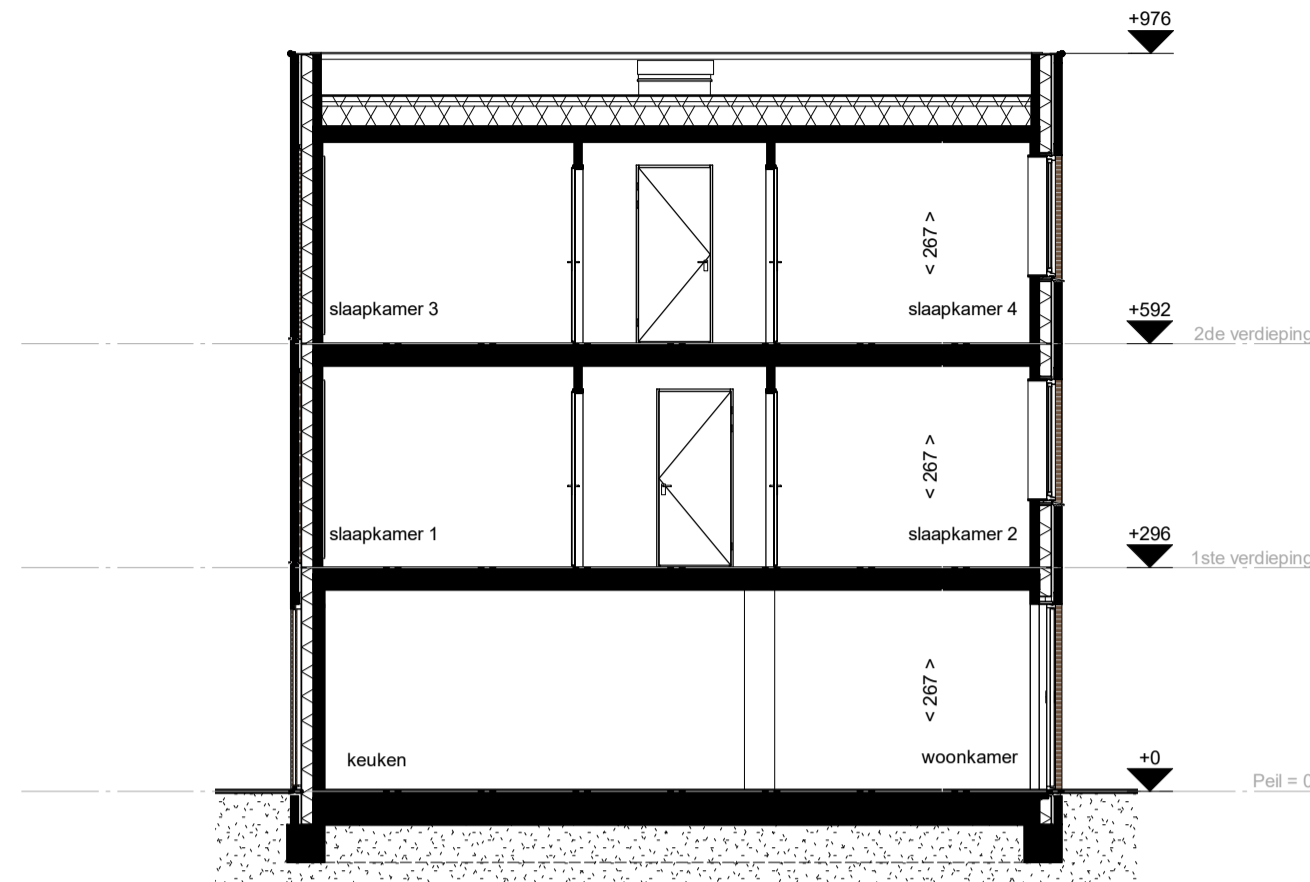


Doorsnede A-A

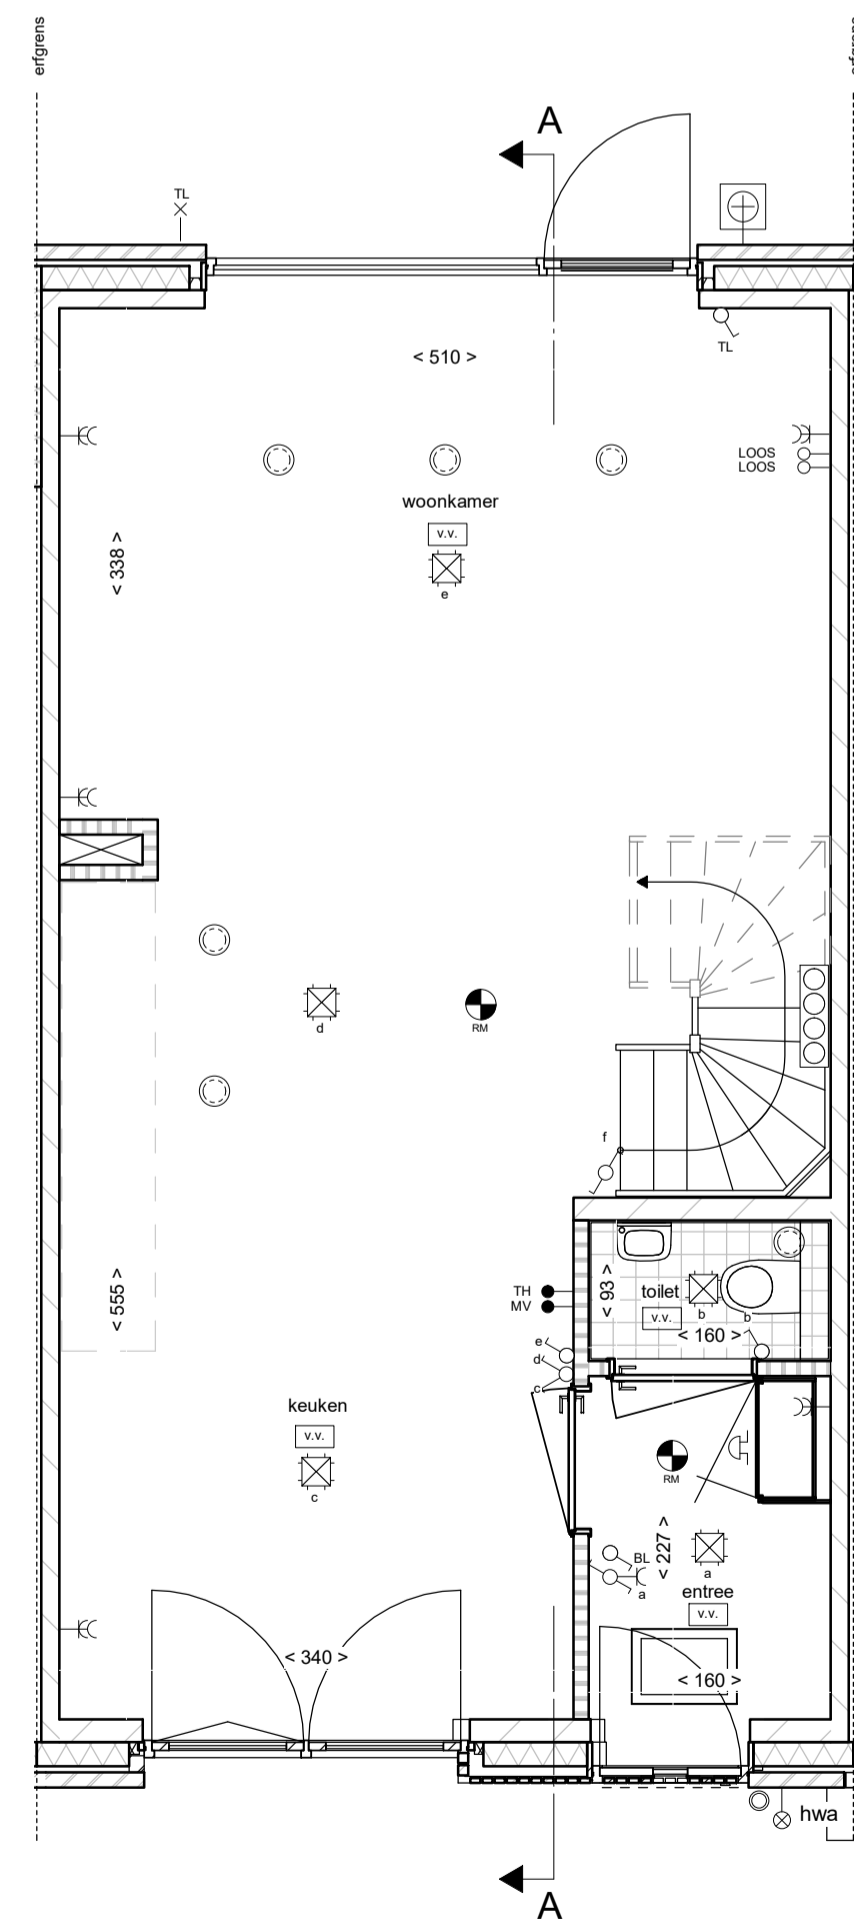

begane grond

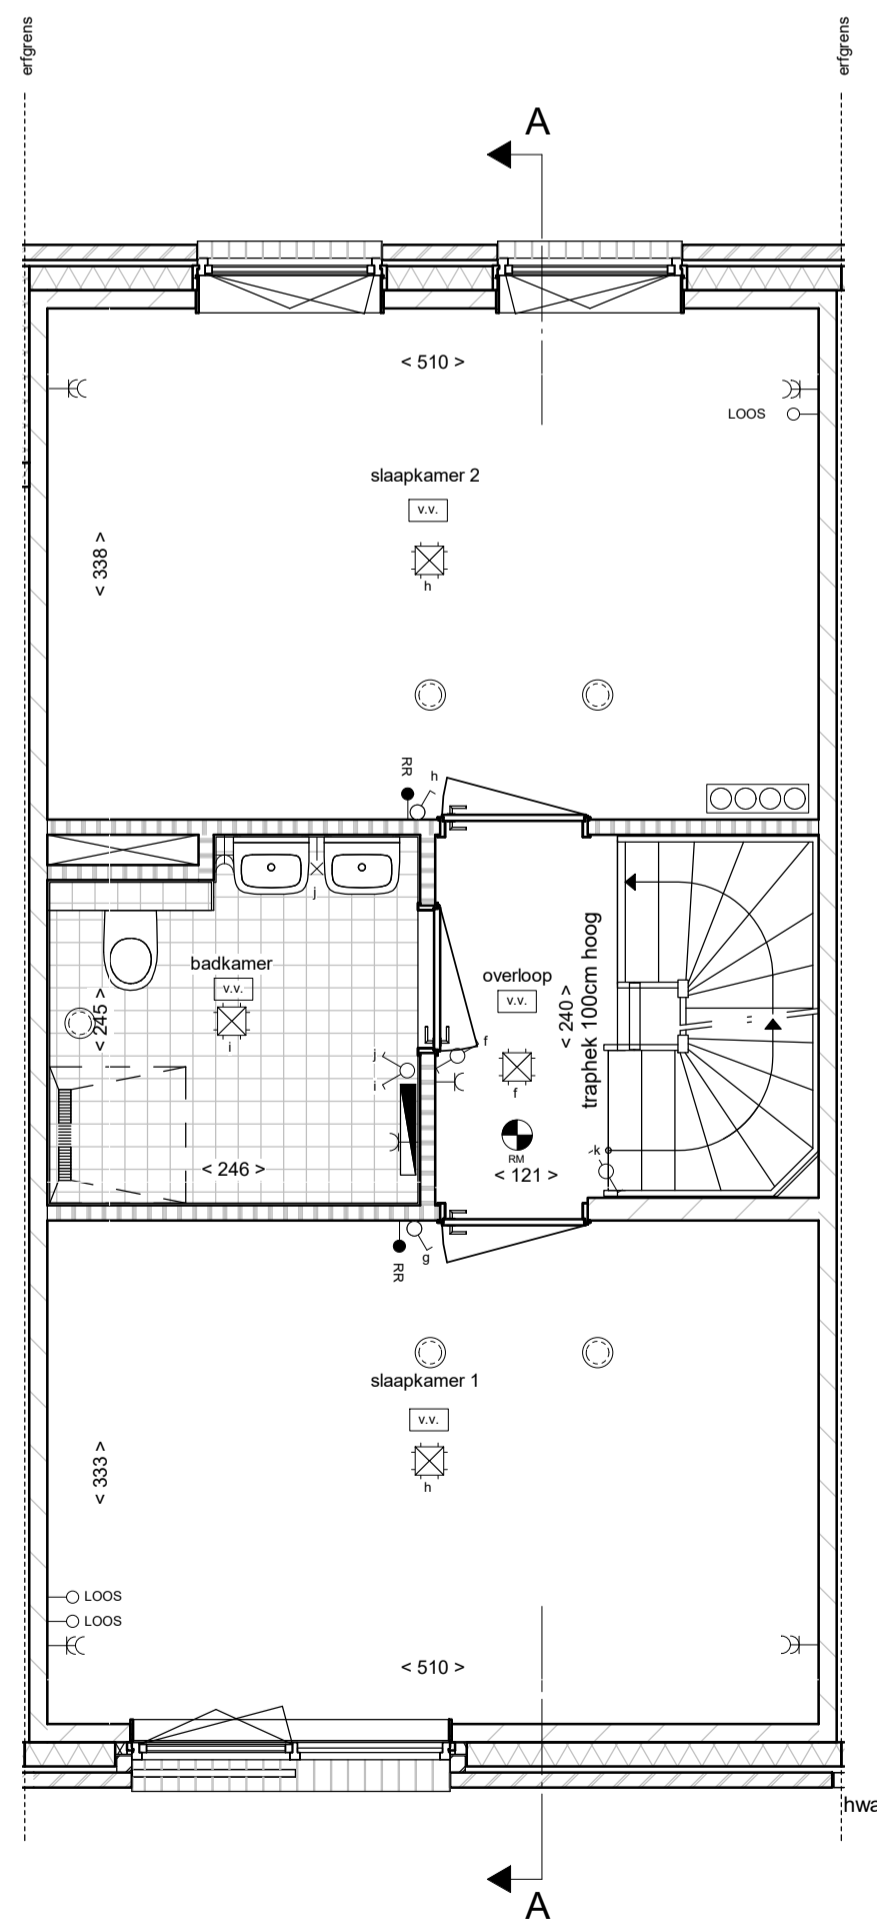


eerste verdieping

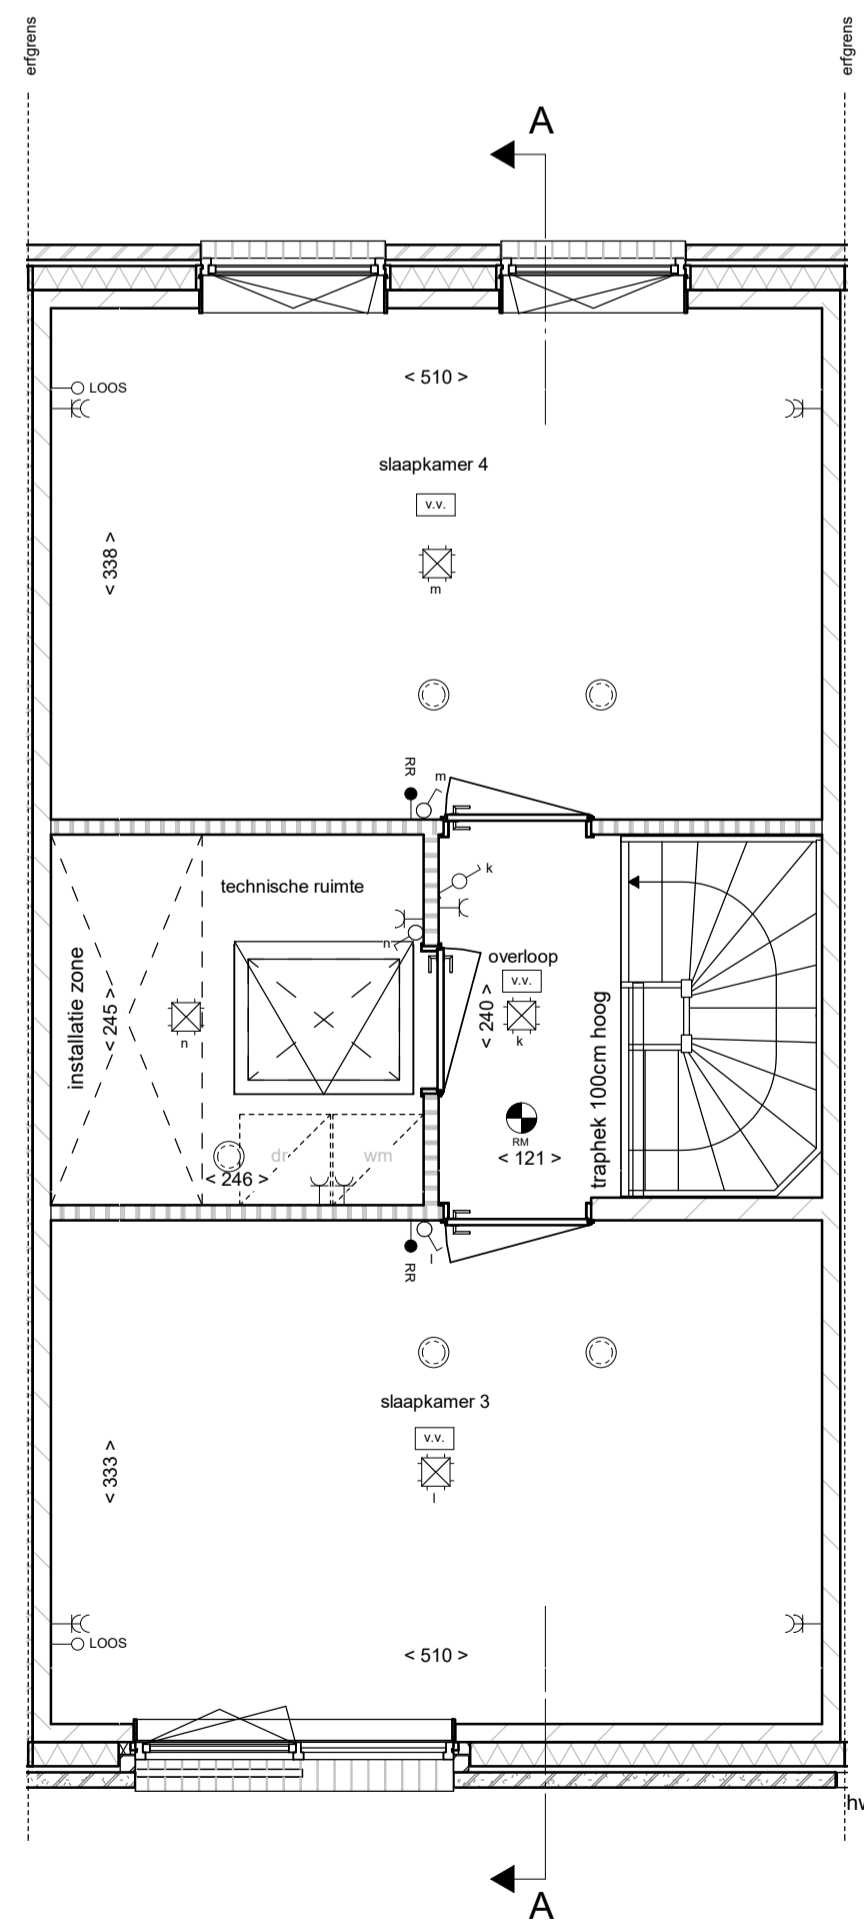


tweede verdieping

LEGENDA


Bouwkundig, plattegrond

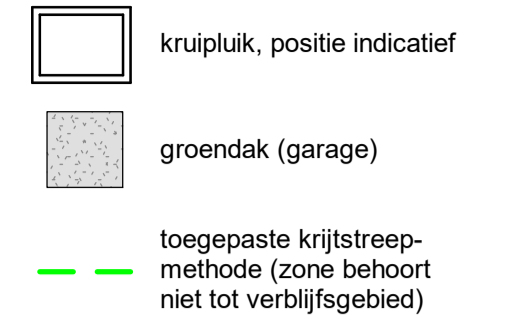


Bouwkundig, aanzicht

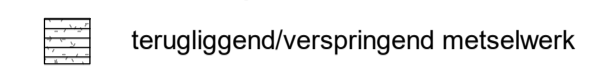

Draairichting ramen en deuren


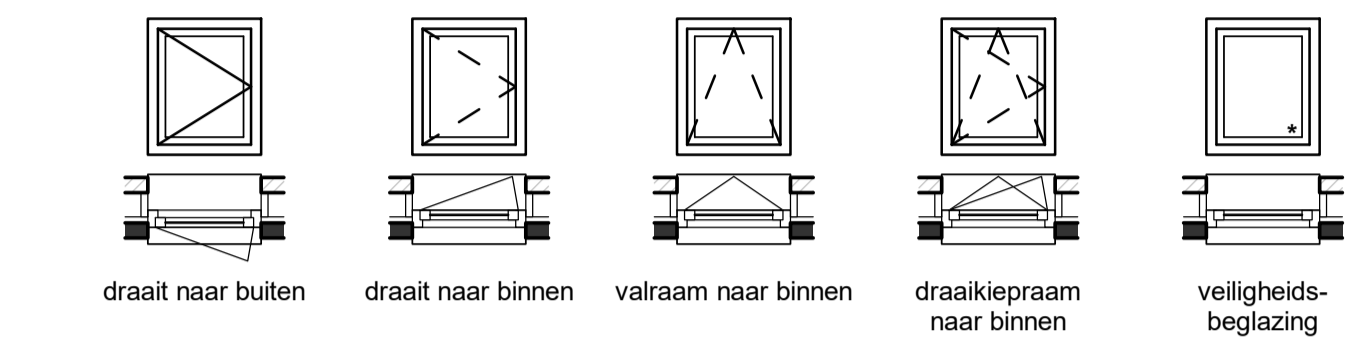


Maatvoering


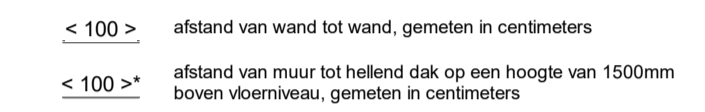


LEGENDA INSTALLATIES

Electrotechnische

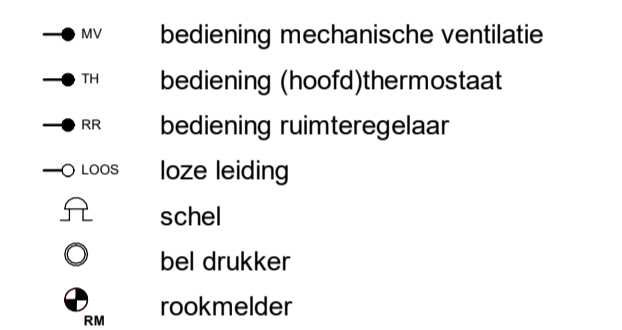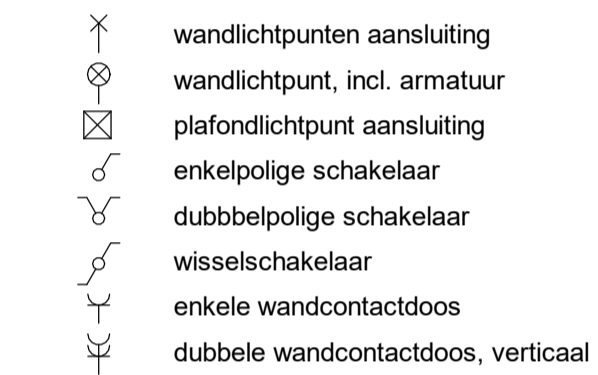


Overige installaties

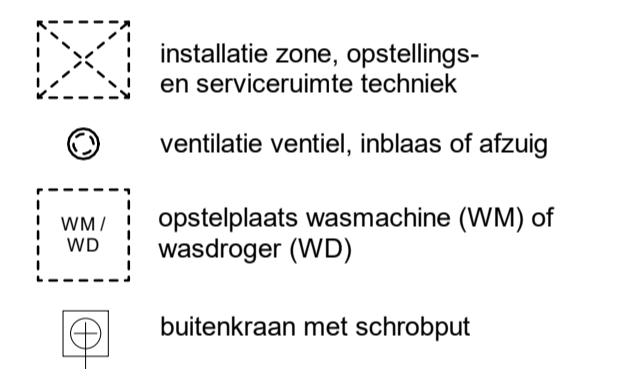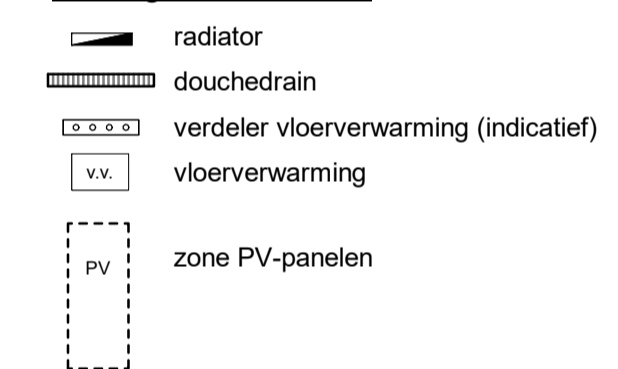

- Kleine wijzigingen voorbehouden
- Aan de maatvoering kunnen geen rechten worden ontleend
- Maatvoering betreft circa-maten en is aangegeven in centimeters
- Maatvoering bij schuine daken is tot de 150cm hoogte
- Elektragaten, contour keukeropstelling, ventilatiepunten, vloerverwarmingverdelers, hemelwaterafvoeren, radiator en rookmelders zijn indicatief aangegeven
- Het is mogelijk dat niet alle symbolen uit de legenda van toepassing zijn op uw woningtype
- Exacte positie PV-panelen of te stemmen met dakdoorvoeren, positie dakluik (mits aanwezig) en oriëntatie van uw woning

Situatie

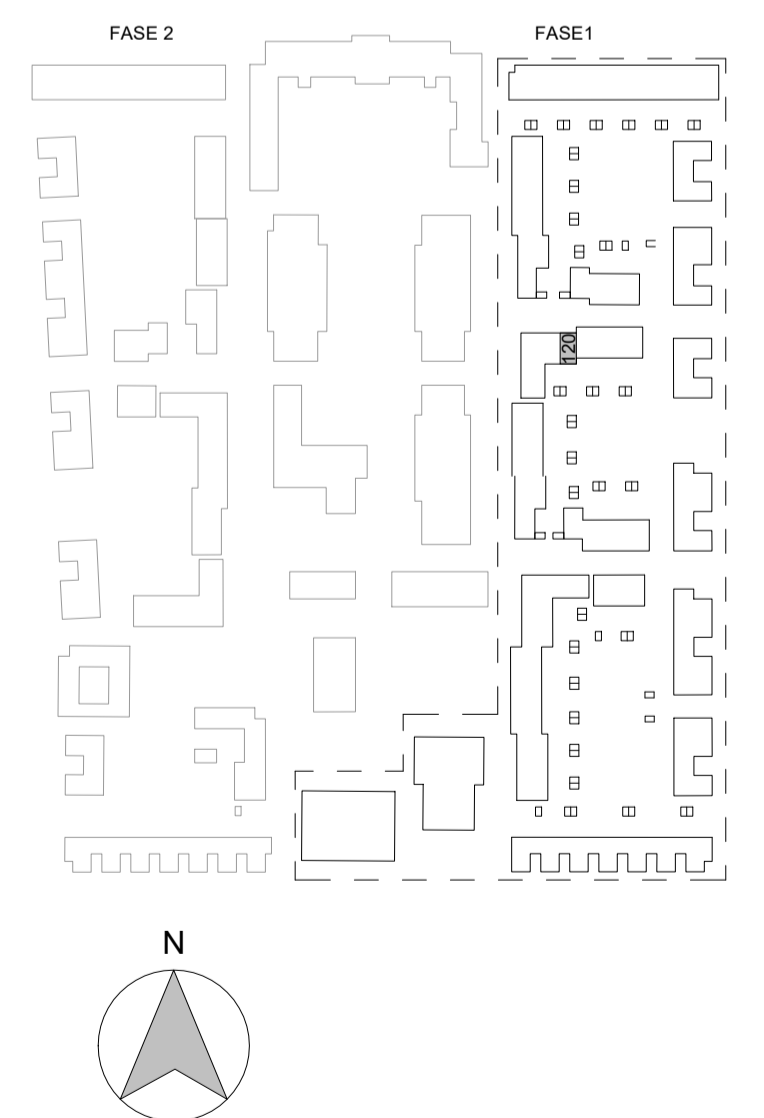

Project	Willemskwartier, 84 woningen	
Bouwnummer(s)	120	Blad nr.
Onderdeel	Verkooptekening	VK-34
Omschrijving	Gevels, plattegronden en doorsnede	Datum 16-11-2022 Schaal 1:50 & 1:100

