


### LEGENDA

#### Bouwkundig, plattegrond

	metselwerk		groendaklud (stallingsgarage)
	spouwisolatie		loegepaste krijtstreepmethode (zone behoort niet tot vertiljgebied)
	kalkzandsteen		
	betonwand		
	lichte scheidingswand		
	hwa		
	hemelwaterafvoer		

#### Draairichting ramen en deuren

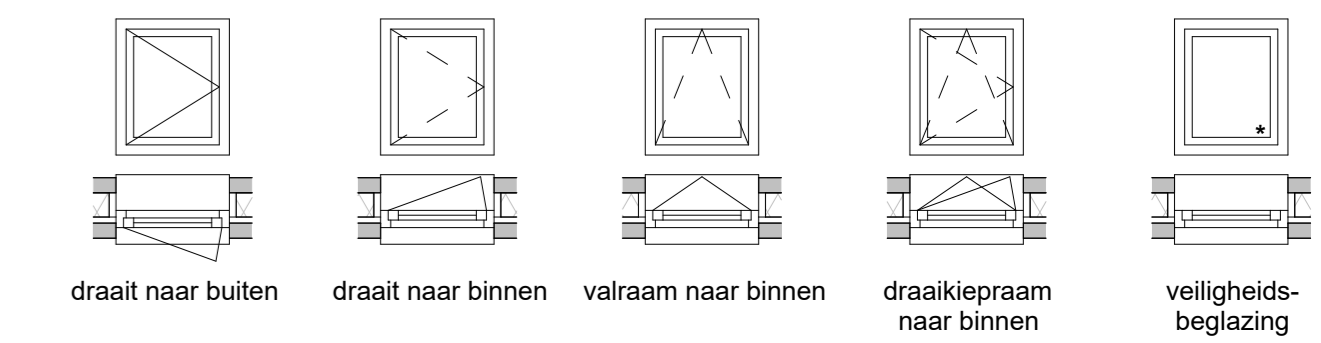

Maatvoering  
 < 100 > afstand van wand tot wand, gemeten in centimeters


### LEGENDA INSTALLATIES

	wandlichtpunten aansluiting		bediening mechanische ventilatie
	wandlichtpunt, incl. armatuur		bediening (hoofd)thermostaat
	plafondlichtpunt aansluiting		bediening ruimteregelaar
	enkelpolige schakelaar		loze leiding
	dubbelpolige schakelaar		schel
	wisselschakelaar		bel drukker
	enkele wandcontactdoos		rookmelder
	dubbele wandcontactdoos, verticaal		videfoon

#### Overige installaties

	radiator		installatie zone, opstellings- en service ruimte techniek
	douchedrain		ventilatie ventiel, inblaas of afzuig
	vloerverwarming		
	opstelplaats wasmachine (WM) en wasdroger (WD), gestapeld		

- Kleine wijzigingen voorbehouden
- Aan de maatvoering kunnen geen rechten worden ontleend
- Maatvoering betreft circa-maten en is aangegeven in centimeters
- Elektrapunten, contour keukenopstelling, ventilatiepunten, vloerverwarmingsverdelers, hemelwaterafvoeren, radiator, rookmelders en videfoon zijn indicatief aangegeven
- Het is mogelijk dat niet alle symbolen uit de legenda van toepassing zijn op uw appartement

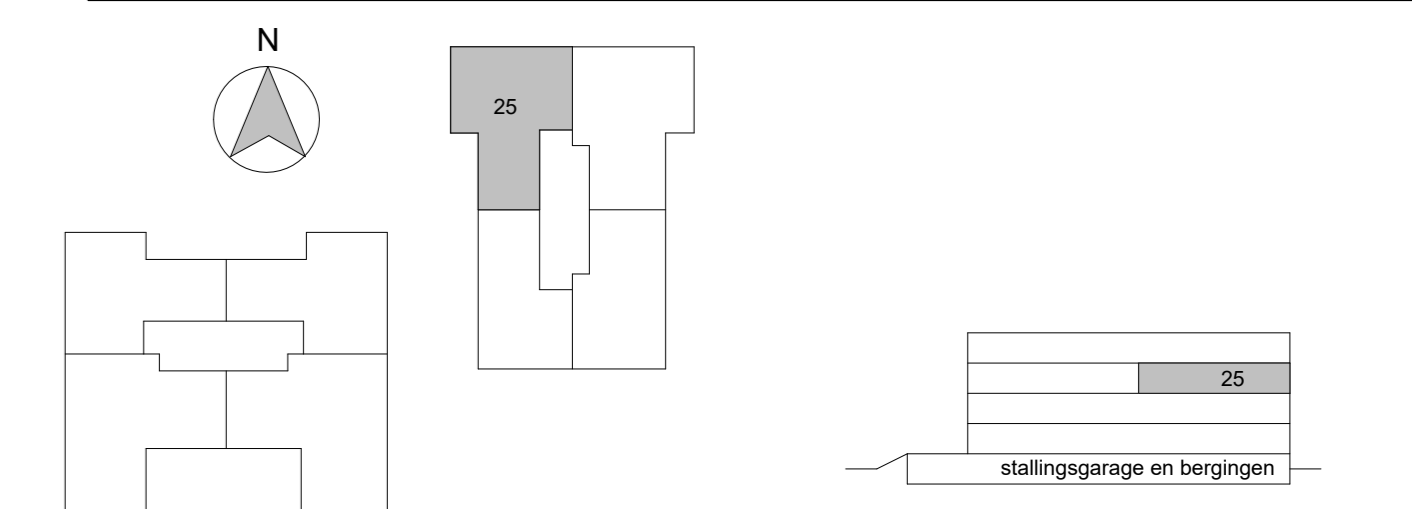

0 1.250mm 2.500mm  
 SCHAAL 1:50

Project	Willemskwartier, 31 appartementen		
Object	Appartement 25	Revisie	
Opdracht	Tweede verdieping	Datum	VK-25
Oorsprong	Plattegrond	Datum	21-12-2022
		Schaal	1 : 50