

LEGENDA

Bouwkundig, plattegrond

- metselwerk
- spouwisolatie
- kalkzandsteen
- betonwand
- lichte scheidingswand
- hwa hemelwaterafvoer
- groendaklud (stallingsgarage)
- toegepaste krijtstreepmethode (zone behoort niet tot verteilgebied)

Draairichting ramen en deuren

- draait naar buiten
- draait naar binnen
- valraam naar binnen
- draaikiepraam naar binnen
- veiligheidsbeglazing


Maatvoering
 < 100 > afstand van wand tot wand, gemeten in centimeters

LEGENDA INSTALLATIES

- Electrotechnische**
- wandlichtpunten aansluiting
 - wandlichtpunt, incl. armatuur
 - plafondlichtpunt aansluiting
 - enkelpolige schakelaar
 - dubbelpolige schakelaar
 - wisselschakelaar
 - enkele wandcontactdoos
 - dubbele wandcontactdoos, verticaal
 - bediening mechanische ventilatie
 - bediening (hoofd)thermostaat
 - bediening ruimteregelaar
 - loze leiding
 - schel
 - bel drucker
 - rookmelder
 - videfoon

- Overige installaties**
- radiator
 - douchedrain
 - vloerverwarming
 - opstelplaats wasmachine (WM) en wasdroger (WD), gestapeld
 - installatie zone, opstellings- en service ruimte techniek
 - ventilatie ventiel, inblaas of afzuig

- Kleine wijzigingen voorbehouden
- Aan de maatvoering kunnen geen rechten worden ontleend
- Maatvoering betreft circa-maten en is aangegeven in centimeters
- Elektrapunten, contour keukenopstelling, ventilatiepunten, vloerverwarmingverdelers, hemelwaterafvoeren, radiator, rookmelders en videfoon zijn indicatief aangegeven
- Het is mogelijk dat niet alle symbolen uit de legenda van toepassing zijn op uw appartement

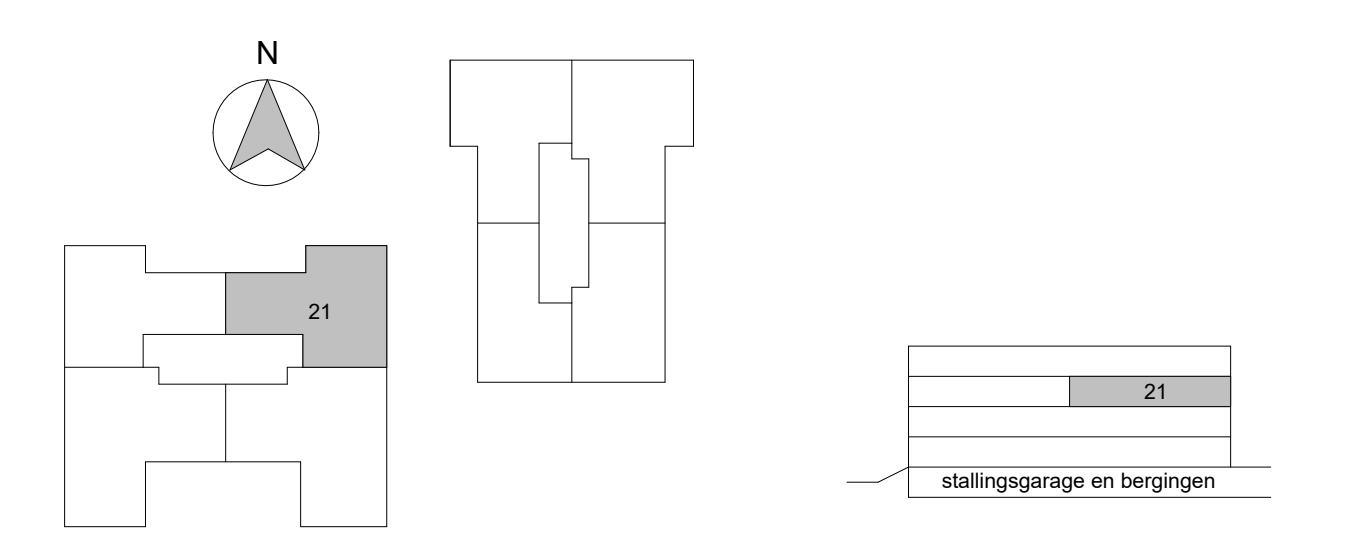

0 1.250mm 2.500mm
 SCHAAL 1:50

Project: Willemskwartier, 31 appartementen		Datum: 06-02-2023	
Client: Appartement 21	Project: 21	VK-21	
Order: Tweede verdieping	Order: 06-02-2023	Order: 06-02-2023	Order: 1:50
Order: Plattegrond	Order: 06-02-2023	Order: 06-02-2023	Order: 1:50