

LEGENDA

Bouwkundig plattegrond

- metalwerk
- spouwisolatie
- kalkzandsteen
- betonwand
- lichte scheidingwand
- nva
- hemelwaterafvoer
- groendakdak (stallinggarage)
- toegepaste krijtstreepmethode (zone behoort niet tot verblijfsgebied)

Draairichting ramen en deuren

- draait naar buiten
- draait naar binnen
- valraam naar binnen
- draaikiepraam naar binnen
- veiligheidsbeglazing

Maatvoering

< 100 > afstand van wand tot wand, gemeten in centimeters

LEGENDA INSTALLATIES


Electrotechnische

- wandcontactpunt aansluiting
- wandcontactpunt, incl. armatuur
- plafondcontactpunt aansluiting
- enkeelpolige schakelaar
- dubbelpolige schakelaar
- wisselschakelaar
- enkele wandcontactdoos
- dubbele wandcontactdoos, verticaal
- bediening mechanische ventilatie
- bediening hoofdthermostaat
- bediening ruimteregelaar
- loze leiding
- schel
- bel drukker
- rookmelder
- videfoon

Overige installaties

- radiator
- douchedrain
- voerverwarming
- opstelplaats wasmachine (WM) en wasdroger (WD), gestapeeld
- installatie zone, opstellings- en service ruimte techniek
- ventilatie ventiel, inbluss of afzuig

- Kleine wijzigingen voorbehouden
- Aan de maatvoering kunnen geen rechten worden ontleend
- Maatvoering betreft circa-maten en is aangegeven in centimeters
- Elektrapunten, contour keukenuitstelling, ventilatiepunten, voerverwarmingverdelers, hemelwaterafvoeren, radiator, rookmelders en videfoon zijn indicatief aangegeven
- Het is mogelijk dat niet alle symbolen uit de legenda van toepassing zijn op uw appartement

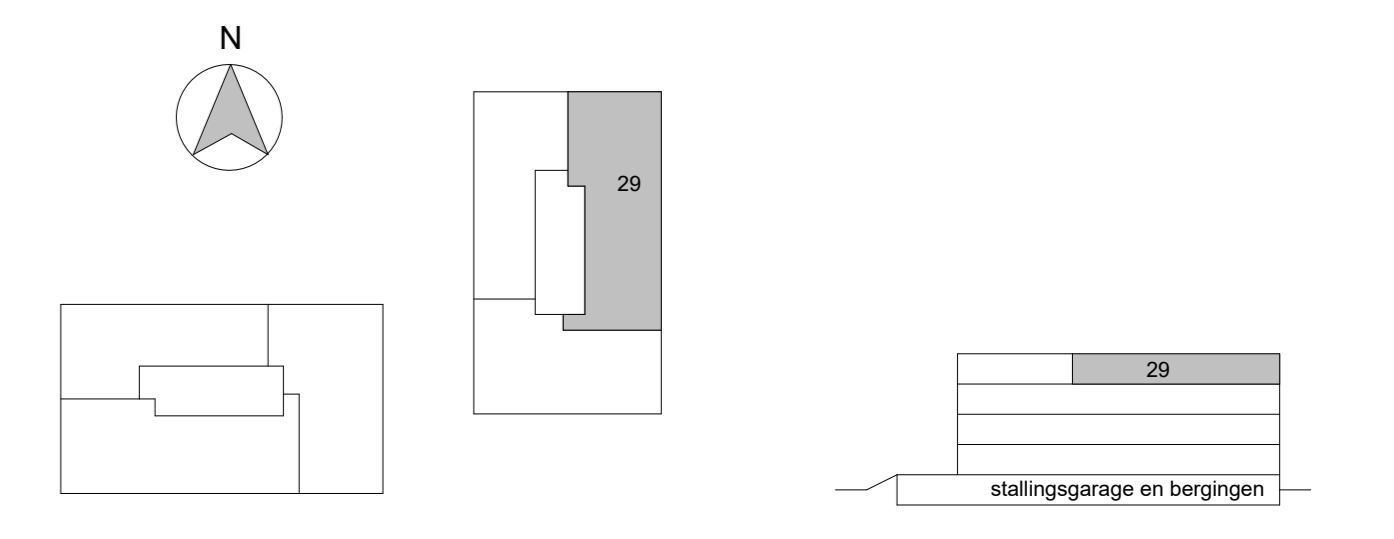

0 1.250mm 2.500mm
SCHAAL 1:50

Project	Willemskwartier, 31 appartementen		
Object	Appartement 29	Revisie	
Opwerk	Derde verdieping	Datum	VK-29
Omschrijving	Plattegrond	Datum	21-12-2022 1:50