


**LEGENDA**

**Bouwkundig, plattegrond**

|  |                       |  |   |
|--|-----------------------|--|---|
|  | metselwerk            |  | groendaklud (stallingsgarage)                                       |
|  | spouwisolatie         |  | loegepaste krijtstreepmethode (zone behoort niet tot verteilgebied) |
|  | kalkzandsteen         |  |   |
|  | betonwand             |  |   |
|  | lichte scheidingswand |  |   |
|  | hwa                   |  |   |
|  | hemelwaterafvoer      |  |   |

**Draairichting ramen en deuren**

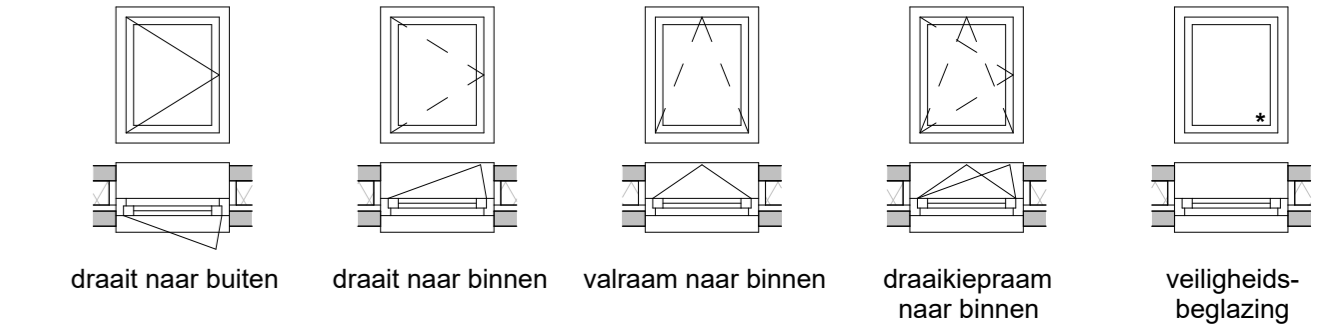

**Maatvoering**

< 100 > afstand van wand tot wand, gemeten in centimeters

**LEGENDA INSTALLATIES**


**Electrotechnische**

|  |                                    |  |                                  |
|--|------------------------------------|--|----------------------------------|
|  | wandlichtpunten aansluiting        |  | bediening mechanische ventilatie |
|  | wandlichtpunt, incl. armatuur      |  | bediening (hoofd)thermostaat     |
|  | plafondlichtpunt aansluiting       |  | bediening ruimteregelaar         |
|  | enkelpolige schakelaar             |  | loze leiding                     |
|  | dubbelpolige schakelaar            |  | schel                            |
|  | wisselschakelaar                   |  | bel drukker                      |
|  | enkele wandcontactdoos             |  | rookmelder                       |
|  | dubbele wandcontactdoos, verticaal |  | videfoon                         |

**Overige installaties**

|  |   |  |   |
|--|---|--|---|
|  | radiator  |  | installatie zone, opstellings- en service ruimte techniek |
|  | douchedrain   |  | ventilatie ventiel, inblaaas of afzuig                    |
|  | vloerverwarming   |  |   |
|  | opstelplaats wasmachine (WM) en wasdroger (WD), gestapeld |  |   |

- Kleine wijzigingen voorbehouden
- Aan de maatvoering kunnen geen rechten worden ontleend
- Maatvoering betreft circa-maten en is aangegeven in centimeters
- Elektrapunten, contour keukenopstelling, ventilatiepunten, vloerverwarmingsverdelers, hemelwaterafvoeren, radiator, rookmelders en videfoon zijn indicatief aangegeven
- Het is mogelijk dat niet alle symbolen uit de legenda van toepassing zijn op uw appartement

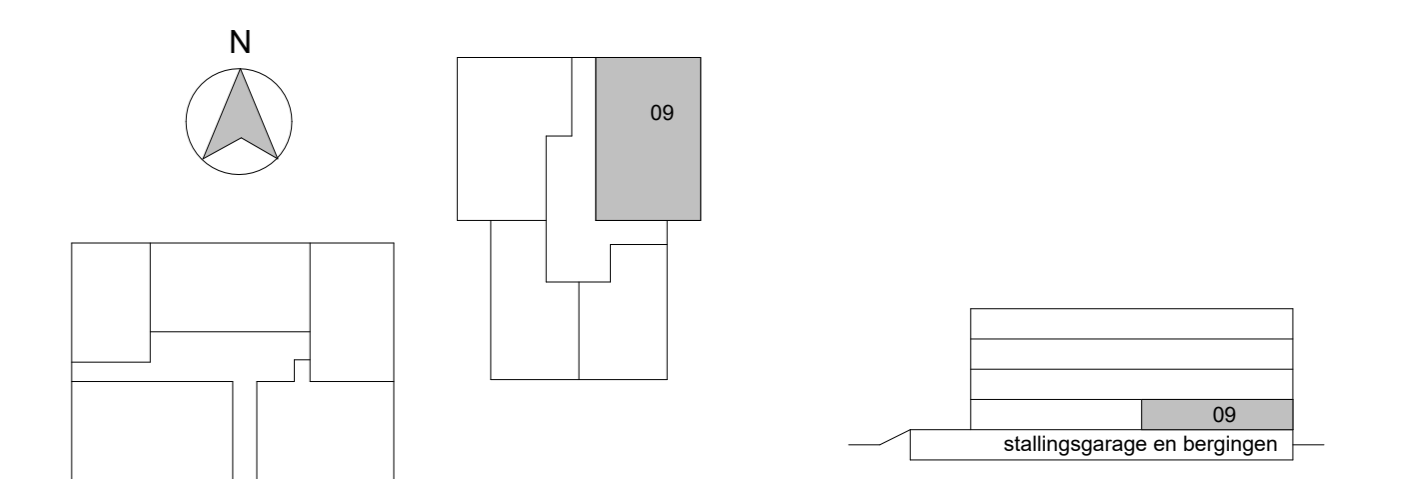

0 1.250mm 2.500mm  
SCHAAL 1:50

|           |                                   |         |            |
|-----------|-----------------------------------|---------|------------|
| Project   | Willemskwartier, 31 appartementen |         |            |
| Object    | Appartement 09                    | Revisie |            |
| Opdracht  | Begane grond                      | Datum   | 06-02-2023 |
| Ontwerper | Plattegrond                       | Schaal  | 1 : 50     |

VK-09