

LEGENDA

Bouwkundig, plattegrond

- metselwerk
- spouwisolatie
- kalkzandsteen
- betonwand
- lichte scheidingswand
- hwa hemelwaterafvoer
- groendaklud (stallingsgarage)
- toegepaste krijtstreepmethode (zone behoort niet tot verteilgebied)

Draairichting ramen en deuren

- draait naar buiten
- draait naar binnen
- valraam naar binnen
- draaikiepraam naar binnen
- veiligheidsbeglazing

Maatvoering

< 100 > afstand van wand tot wand, gemeten in centimeters


LEGENDA INSTALLATIES

- Electrotechnische**
- wandlichtpunten aansluiting
 - wandlichtpunt, incl. armatuur
 - plafondlichtpunt aansluiting
 - enkelpolige schakelaar
 - dubbelpolige schakelaar
 - wisselschakelaar
 - enkele wandcontactdoos
 - dubbele wandcontactdoos, verticaal
 - bediening mechanische ventilatie
 - bediening (hoofd)thermostaat
 - bediening ruimteregelaar
 - loze leiding
 - schel
 - bel drukker
 - rookmelder
 - videfoon

Overige installaties

- radiator
- douchedrain
- vloerverwarming
- opstelplaats wasmachine (WM) en wasdroger (WD), gestapeld
- installatie zone, opstellings- en service ruimte techniek
- ventilatie ventiel, inblaas of afzuig

- Kleine wijzigingen voorbehouden
- Aan de maatvoering kunnen geen rechten worden ontleend
- Maatvoering betreft circa-maten en is aangegeven in centimeters
- Elektrapunten, contour keukenopstelling, ventilatiepunten, vloerverwarmingsverdelers, hemelwaterafvoeren, radiator, rookmelders en videfoon zijn indicatief aangegeven
- Het is mogelijk dat niet alle symbolen uit de legenda van toepassing zijn op uw appartement

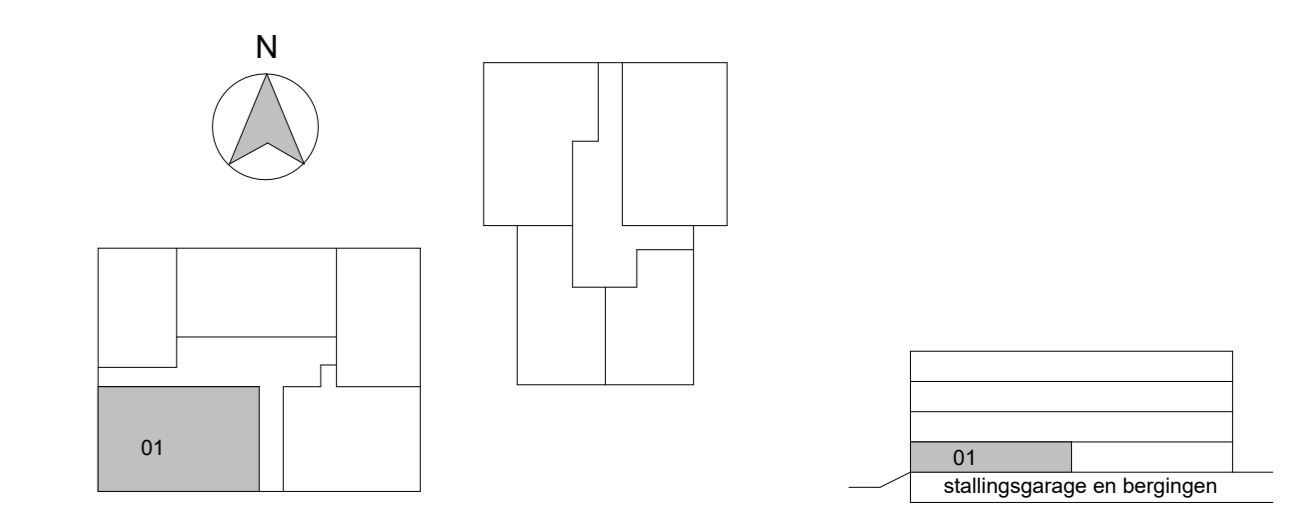

WILLEMS KWARTIER

0 1.250mm 2.500mm
SCHAAL 1:50

Project	Willemskwartier, 31 appartementen		
Object	Appartement 01	Revisie	
Ontwerp	Begane grond	Datum	VK-01
Datumbijl.	Plattegrond	Datum	06-02-2023 1 : 50