


## LEGENDA


### Bouwkundig, plattegrond



### Bouwkundig, aanzicht

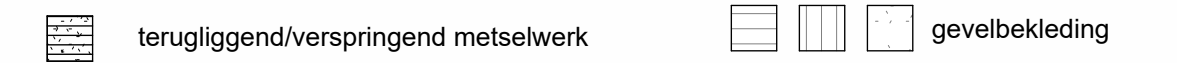

### Draairichting ramen en deuren

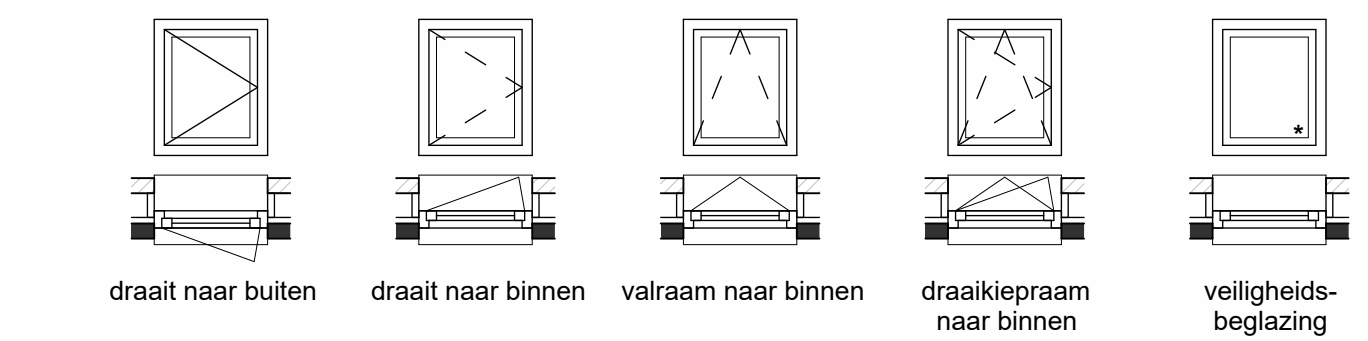


### Maatvoering


- 100 afstand van wand tot wand, gemeten in centimeters
- 100 afstand van muur tot hellend dak op een hoogte van 1500mm boven vloer niveau, gemeten in centimeters

## LEGENDA INSTALLATIES

### Elektrotechnisch

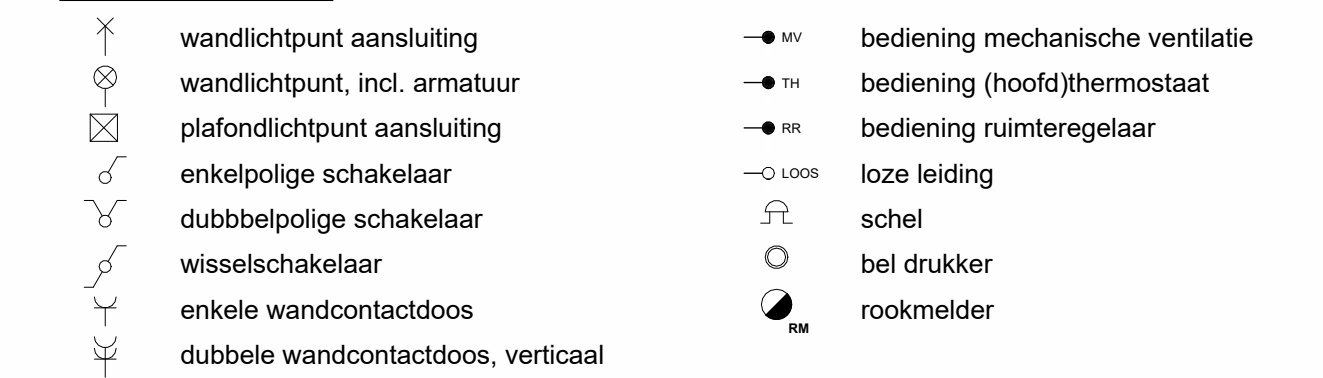

### Overige installaties


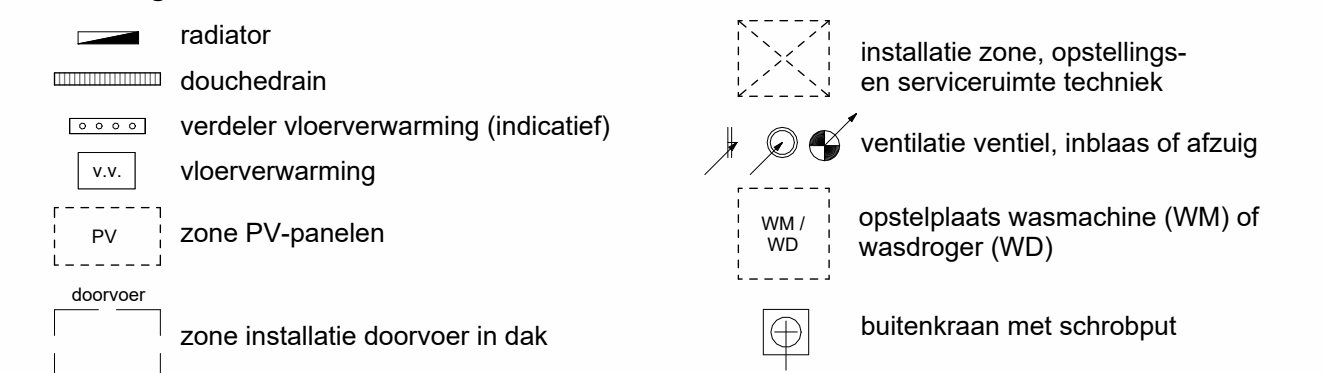


- Kleine wijzigingen voorbehouden
- Aan de maatvoering kunnen geen rechten worden ontleend
- Maatvoering betreft circa-maten en is aangegeven in centimeters
- Maatvoering bij schuine daken is tot de 150cm hoogtelijn
- Elektrapunten, contour keukeropstelling, ventilatiepunten, vloerverwarmingverdelers, hemelwaterafvoer, radiator en rookmelders zijn indicatief aangegeven
- Het is mogelijk dat niet alle symbolen uit de legenda van toepassing zijn op uw woningtype
- Exacte positie PV-panelen af te stemmen met dakdoorvoeren, positie dakruik (mits aanwezig) en oriëntatie van uw woning

0 1.250mm 2.500mm  
SCHAAL 1:50

0 2.500mm 5.000mm  
SCHAAL 1:100

## Situatie

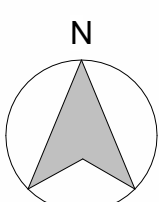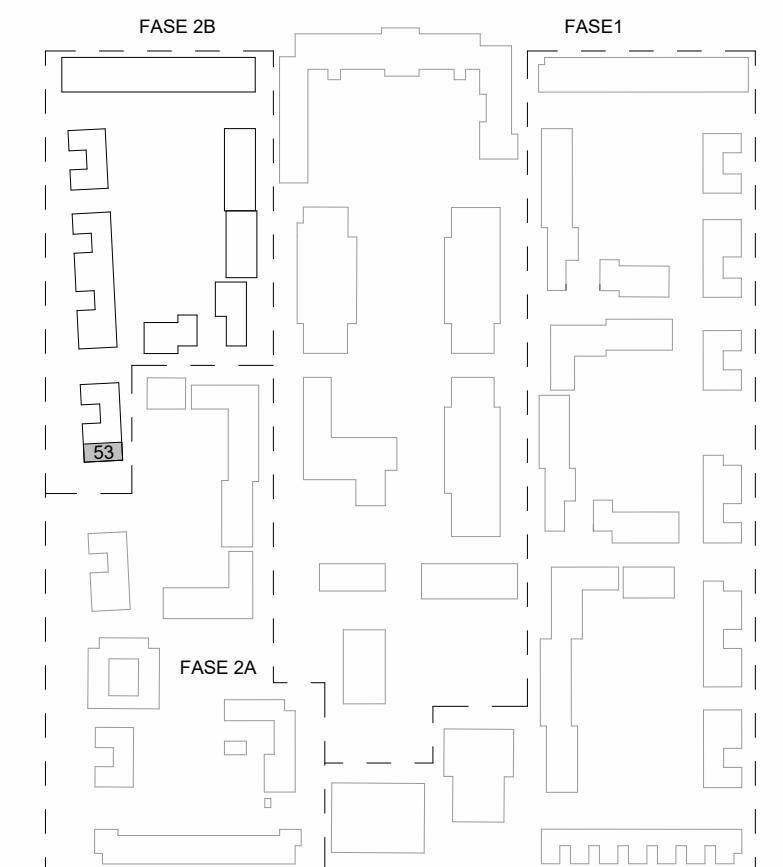


Project	Willemskwartier Fase 2b te Tilburg	Blad nr.	<b>VK-24</b>
Bouwnummer	Bouwnummer 53	Datum	
Onderdeel	Verkooptekening, Bouwnummer 53	Schaal	
Omschrijving	Gevels, plattegronden en doorsneden	18-11-2024	




Voorgevel


Achtergevel

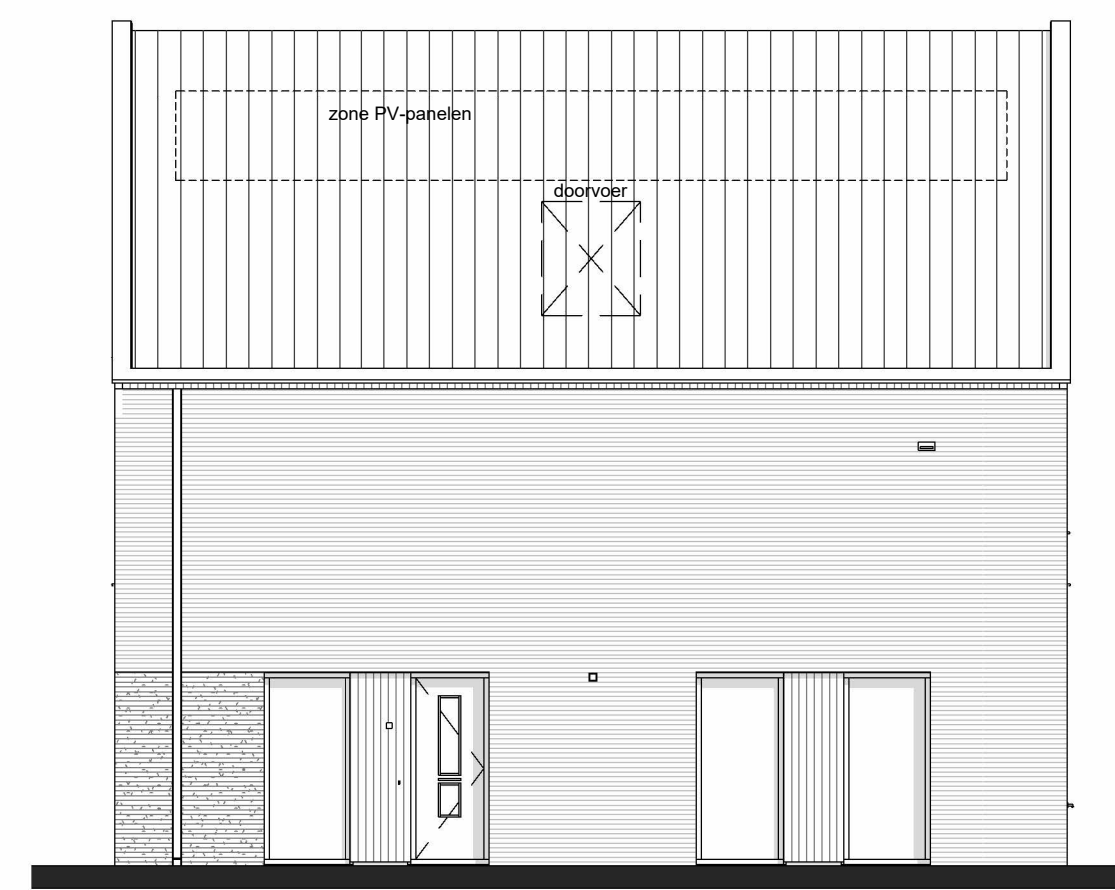


Rechter zijgevel

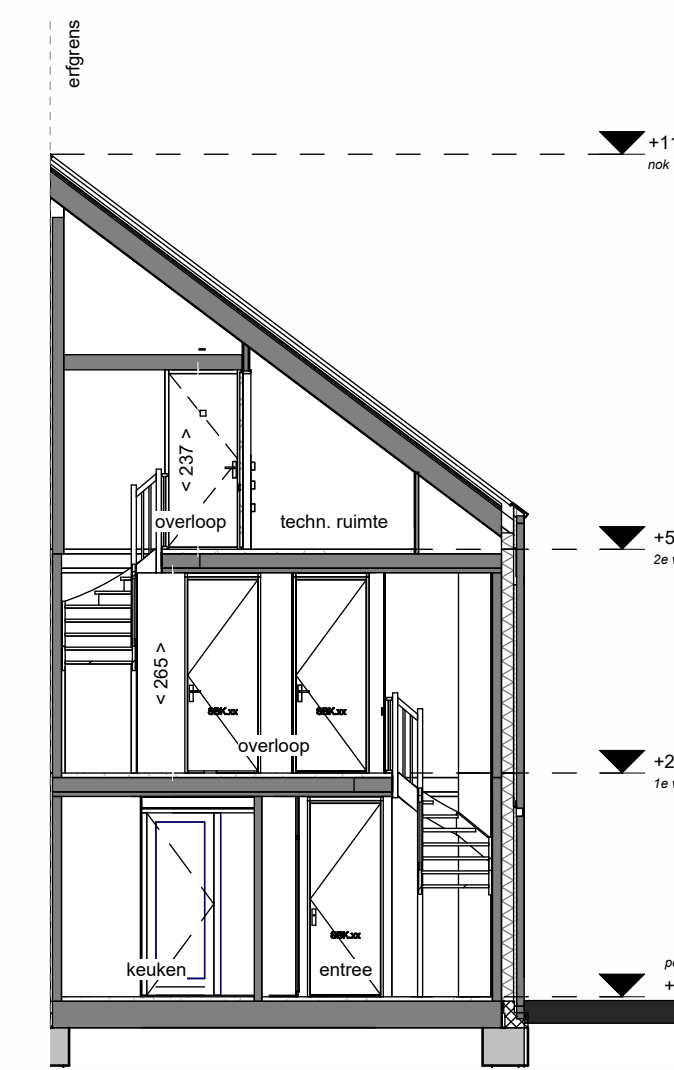


Doorsnede A-A

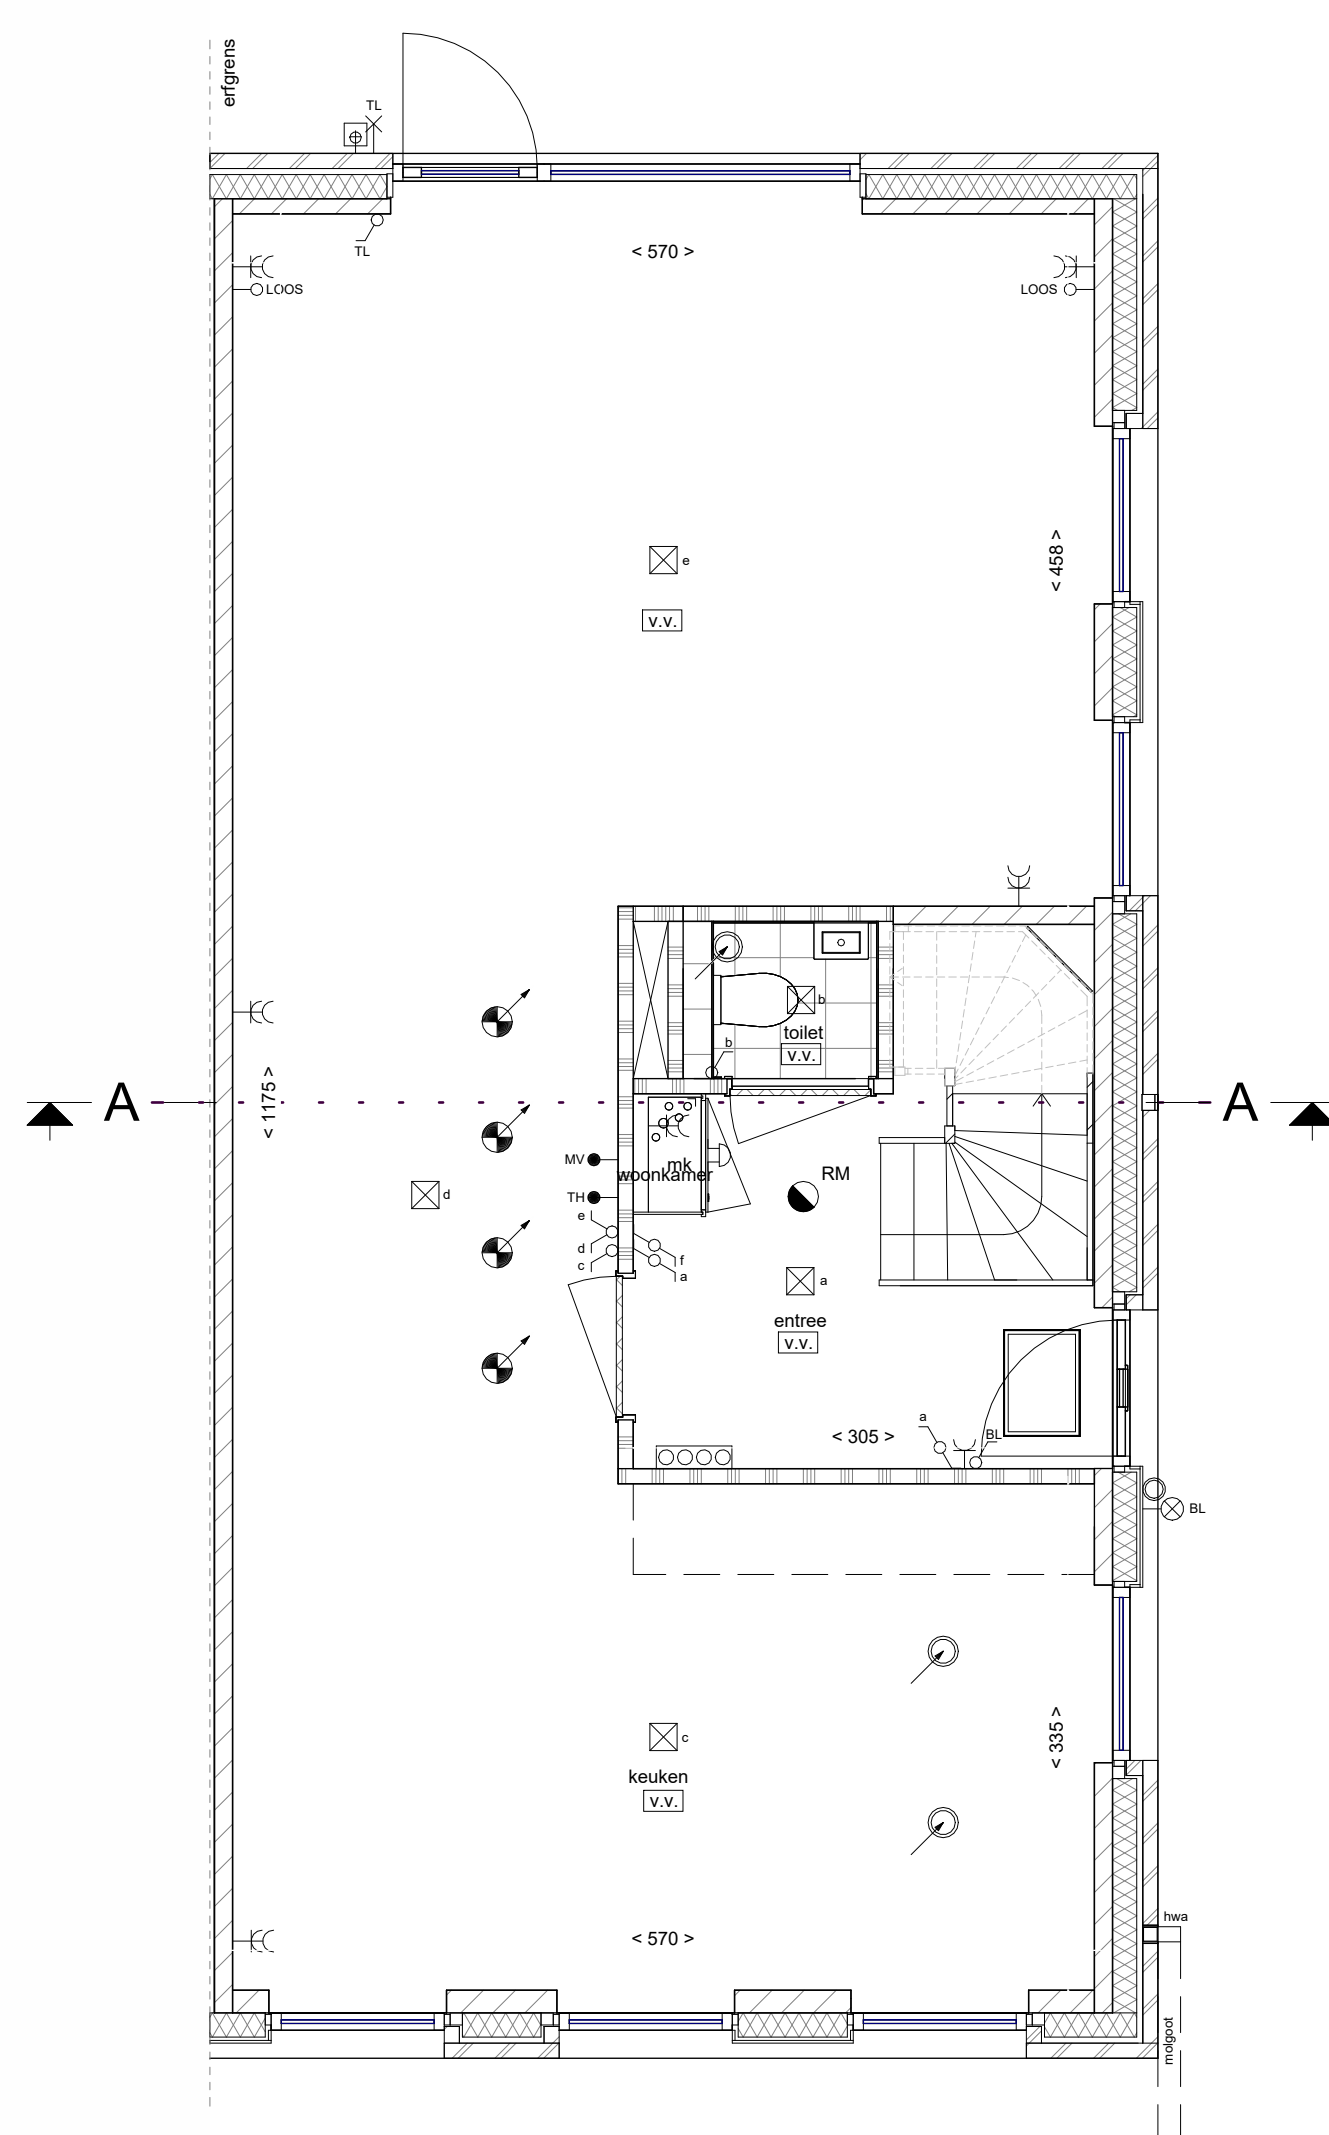

Begane grond

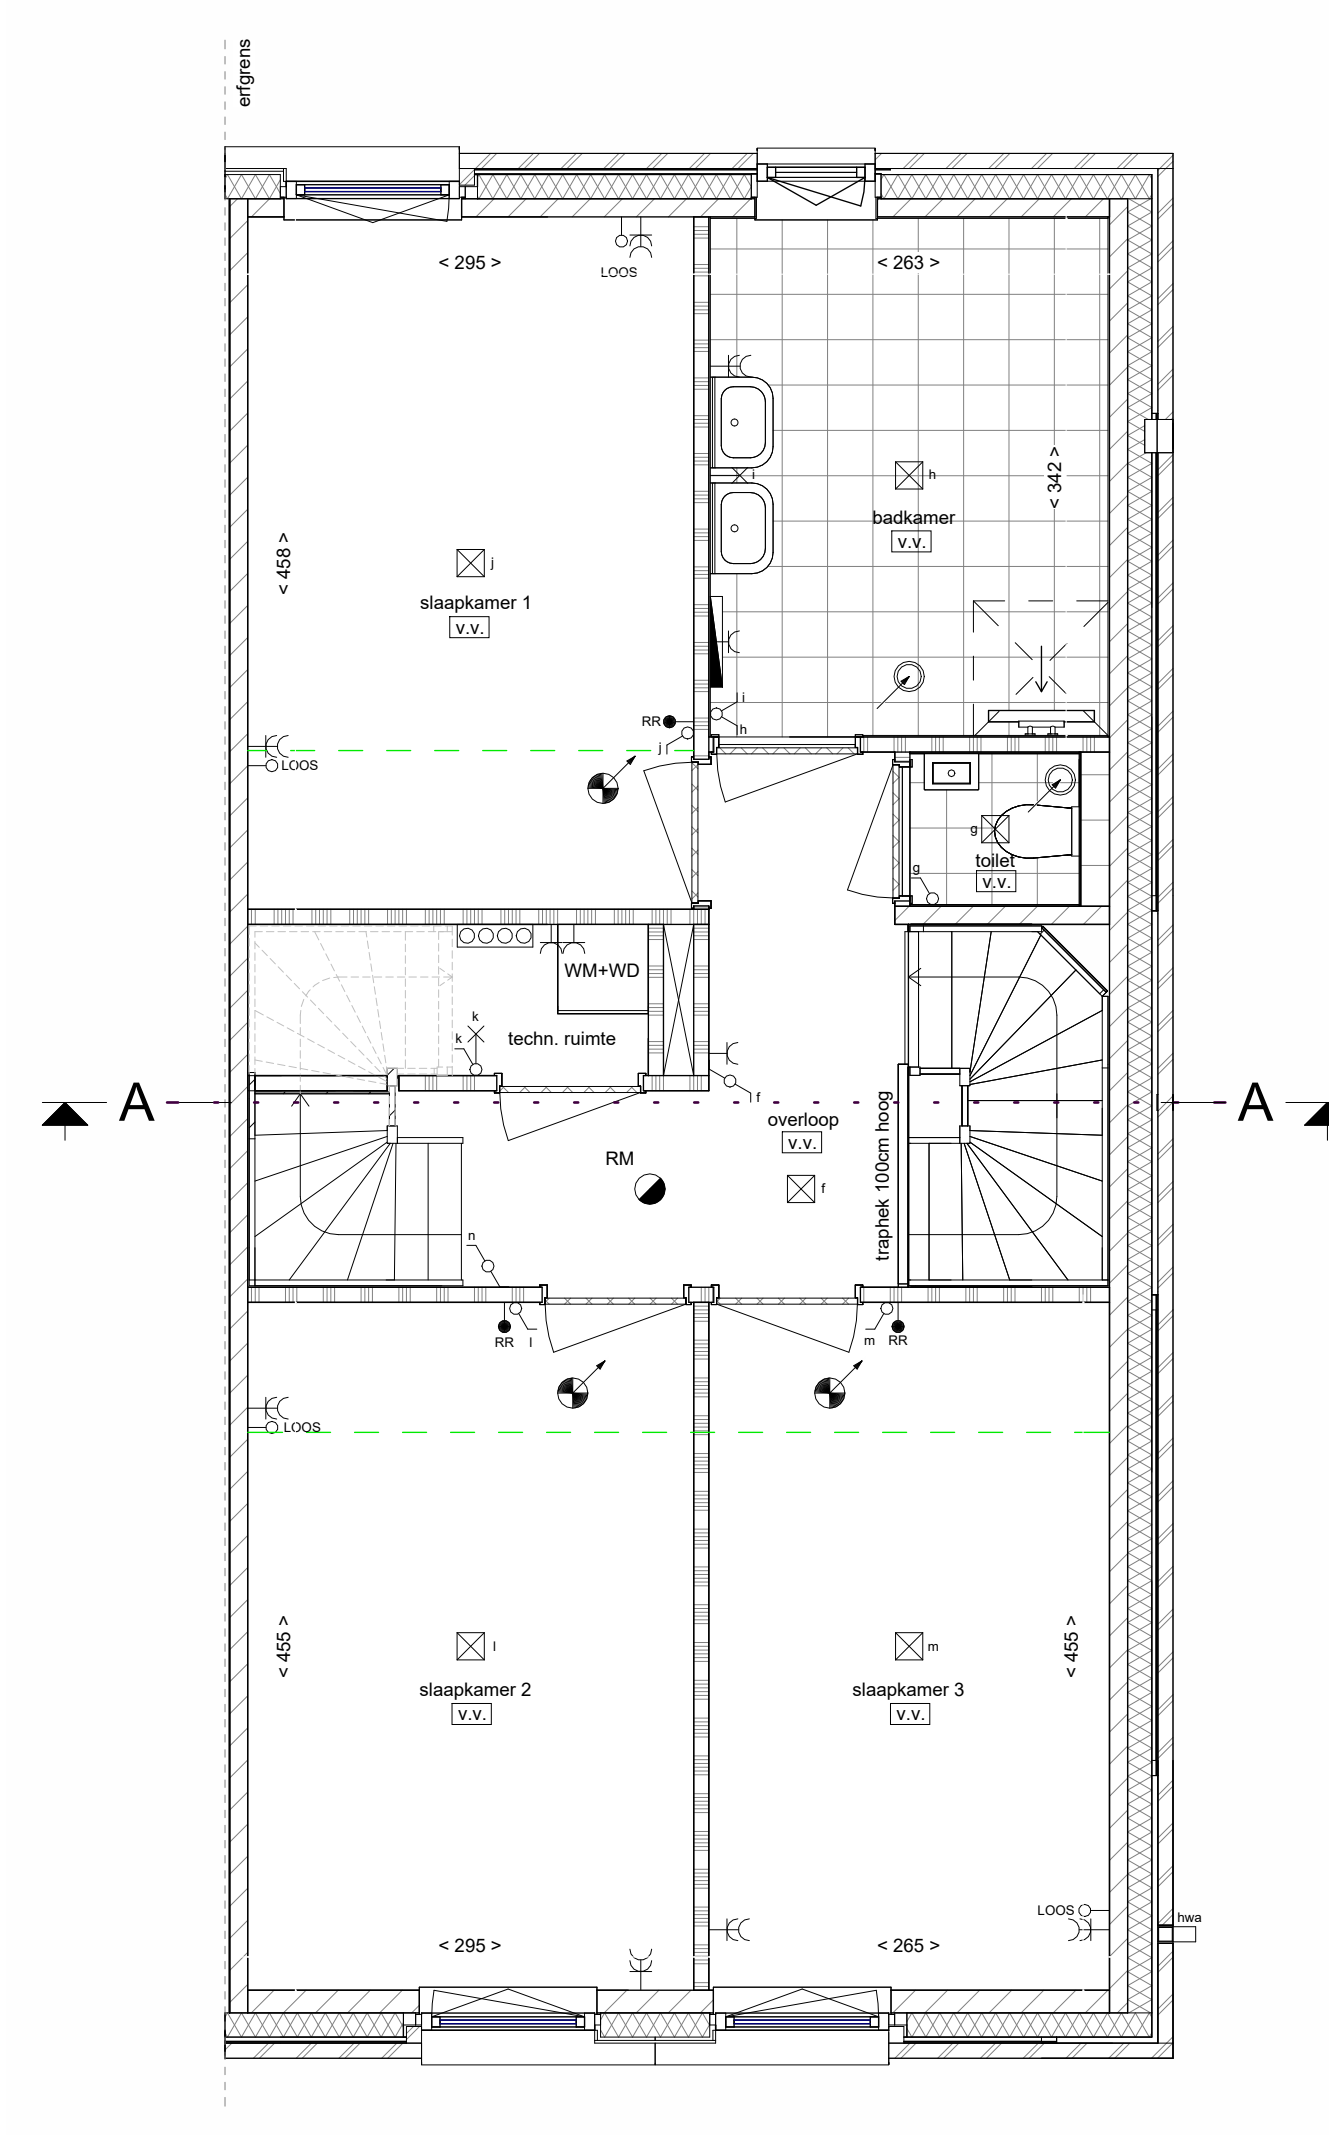

Eerste verdieping

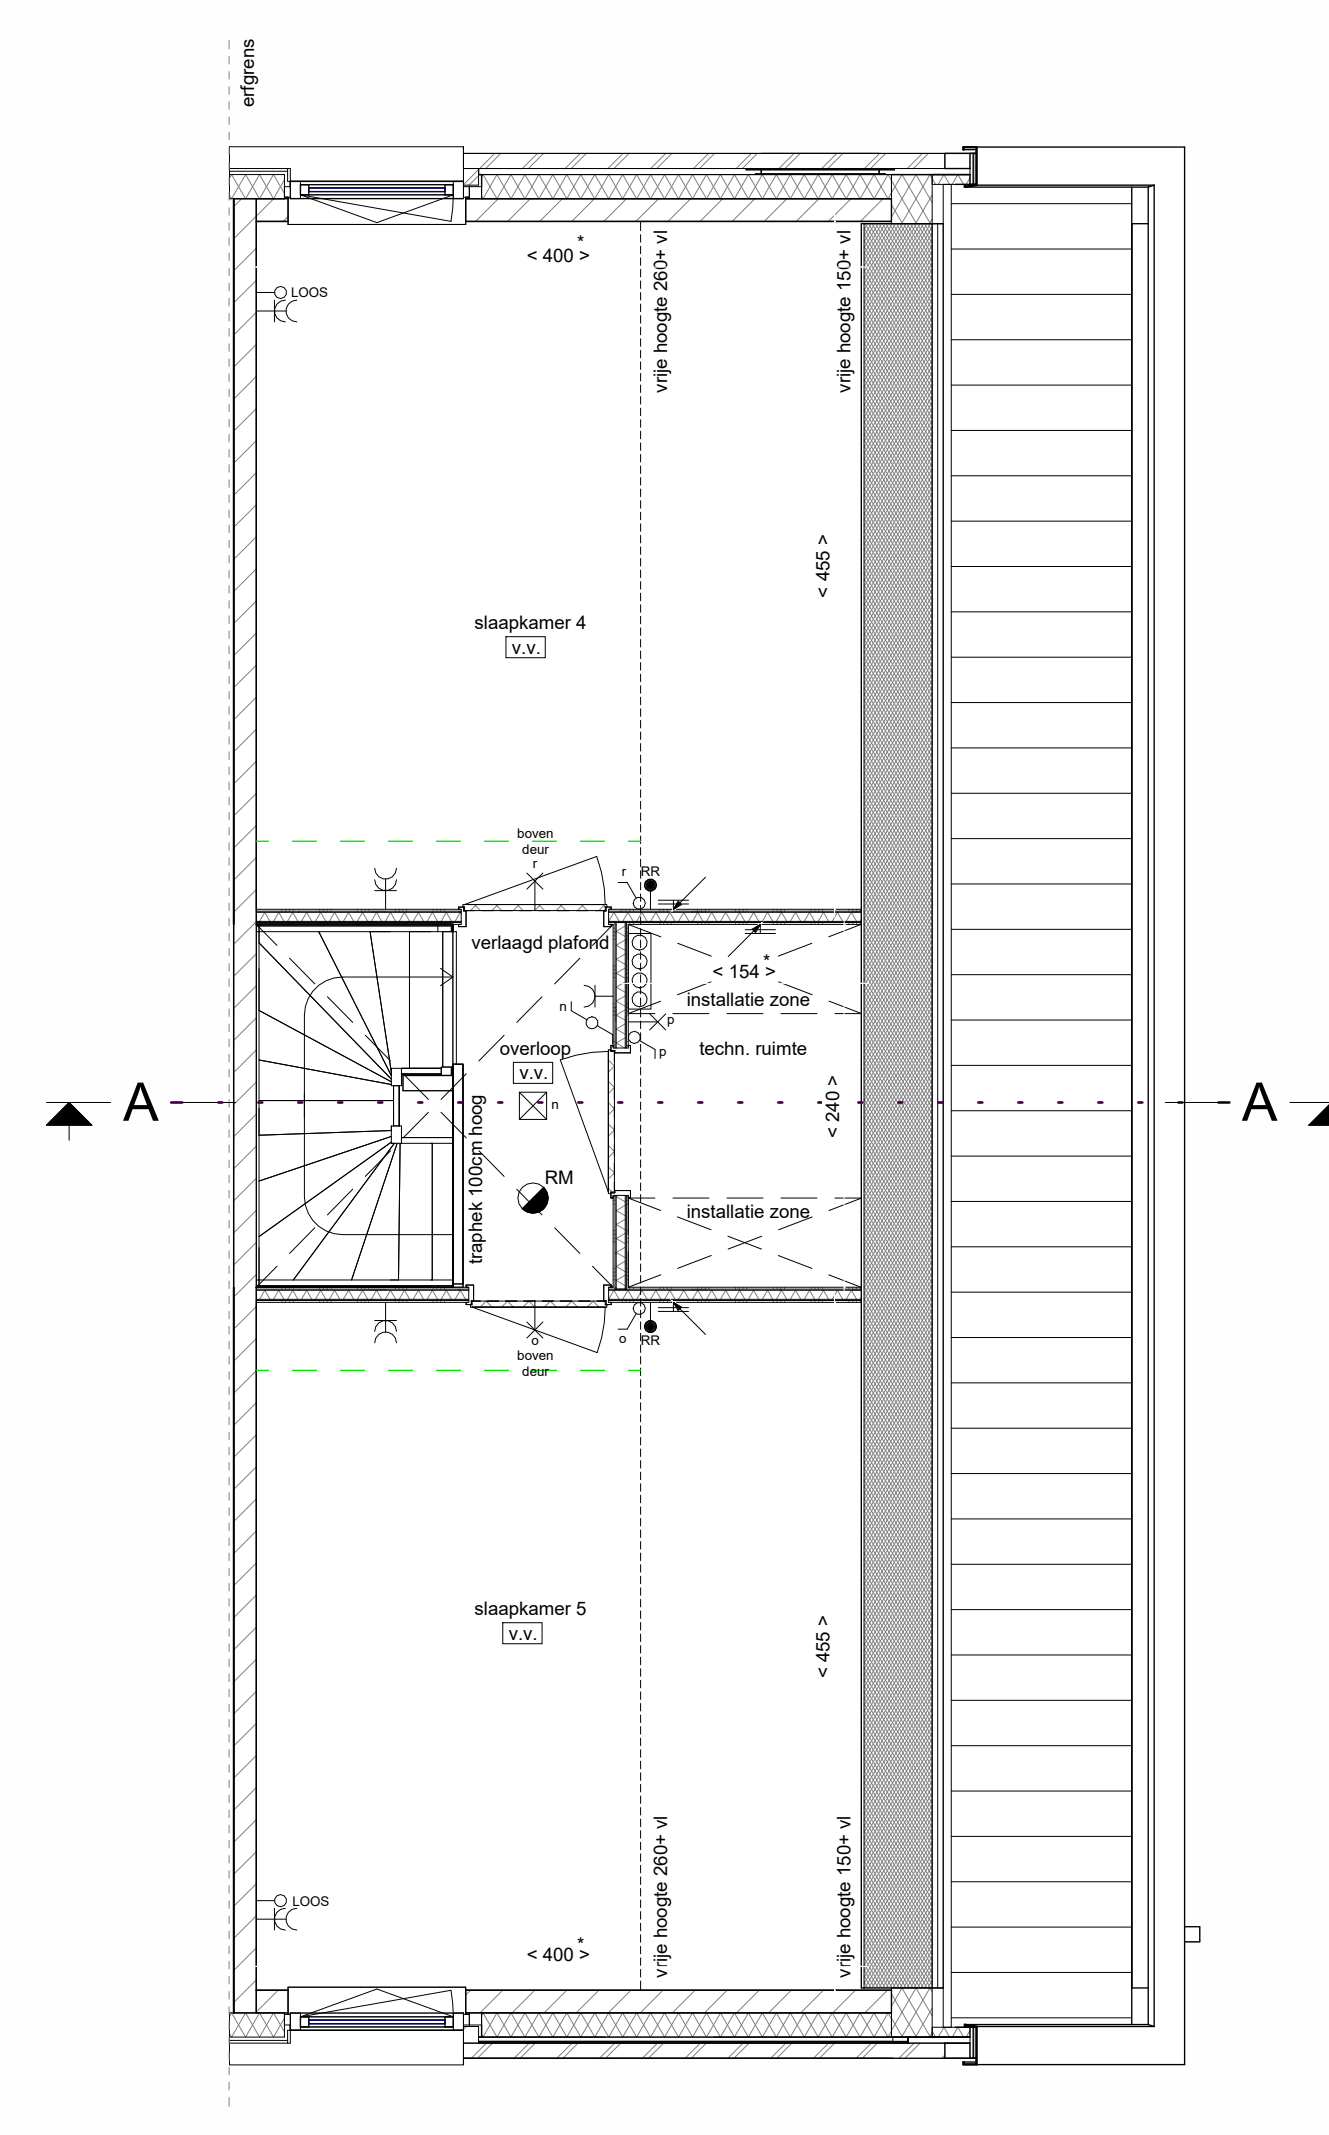

Tweede verdieping