





Voorgevel


Achtergevel

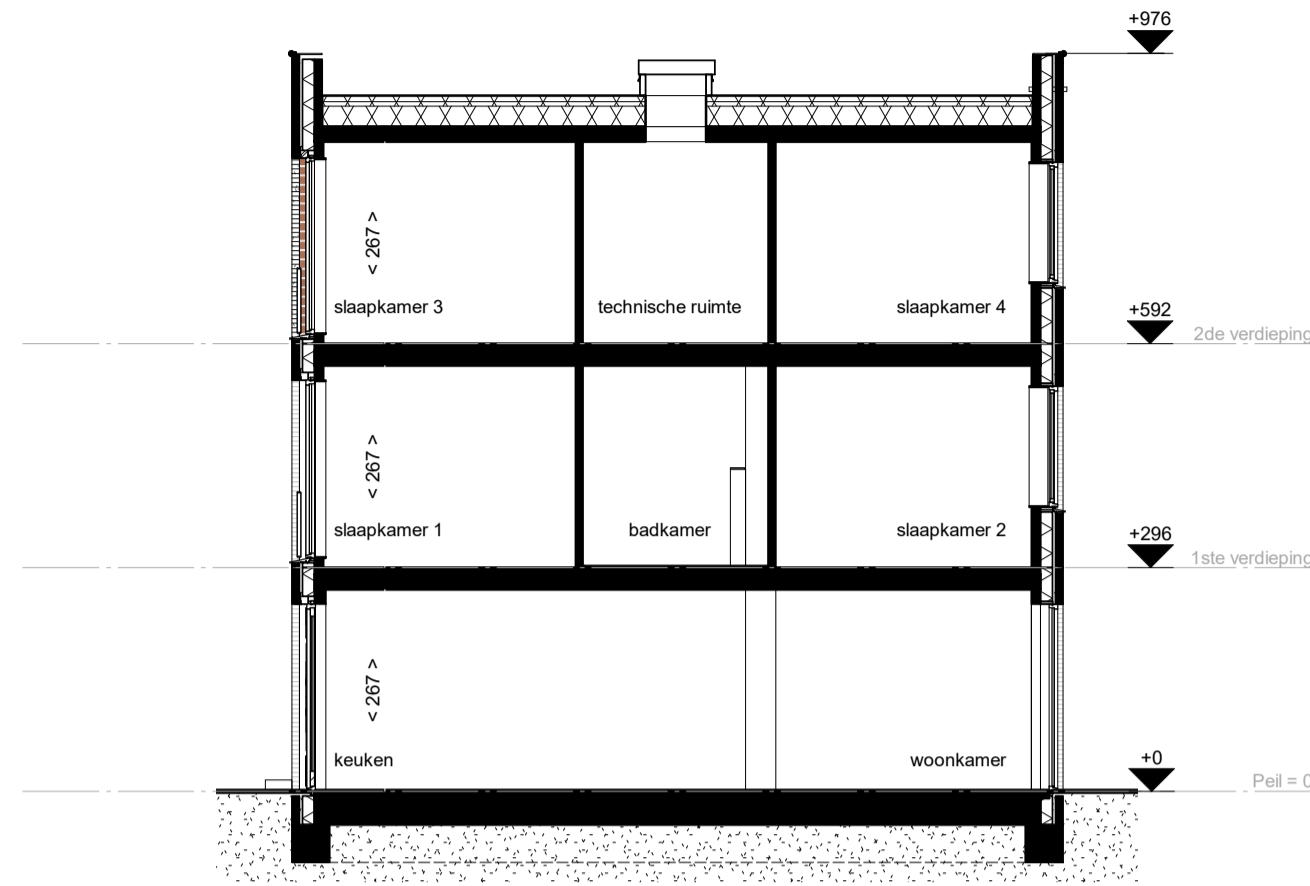


Doorsnede A-A

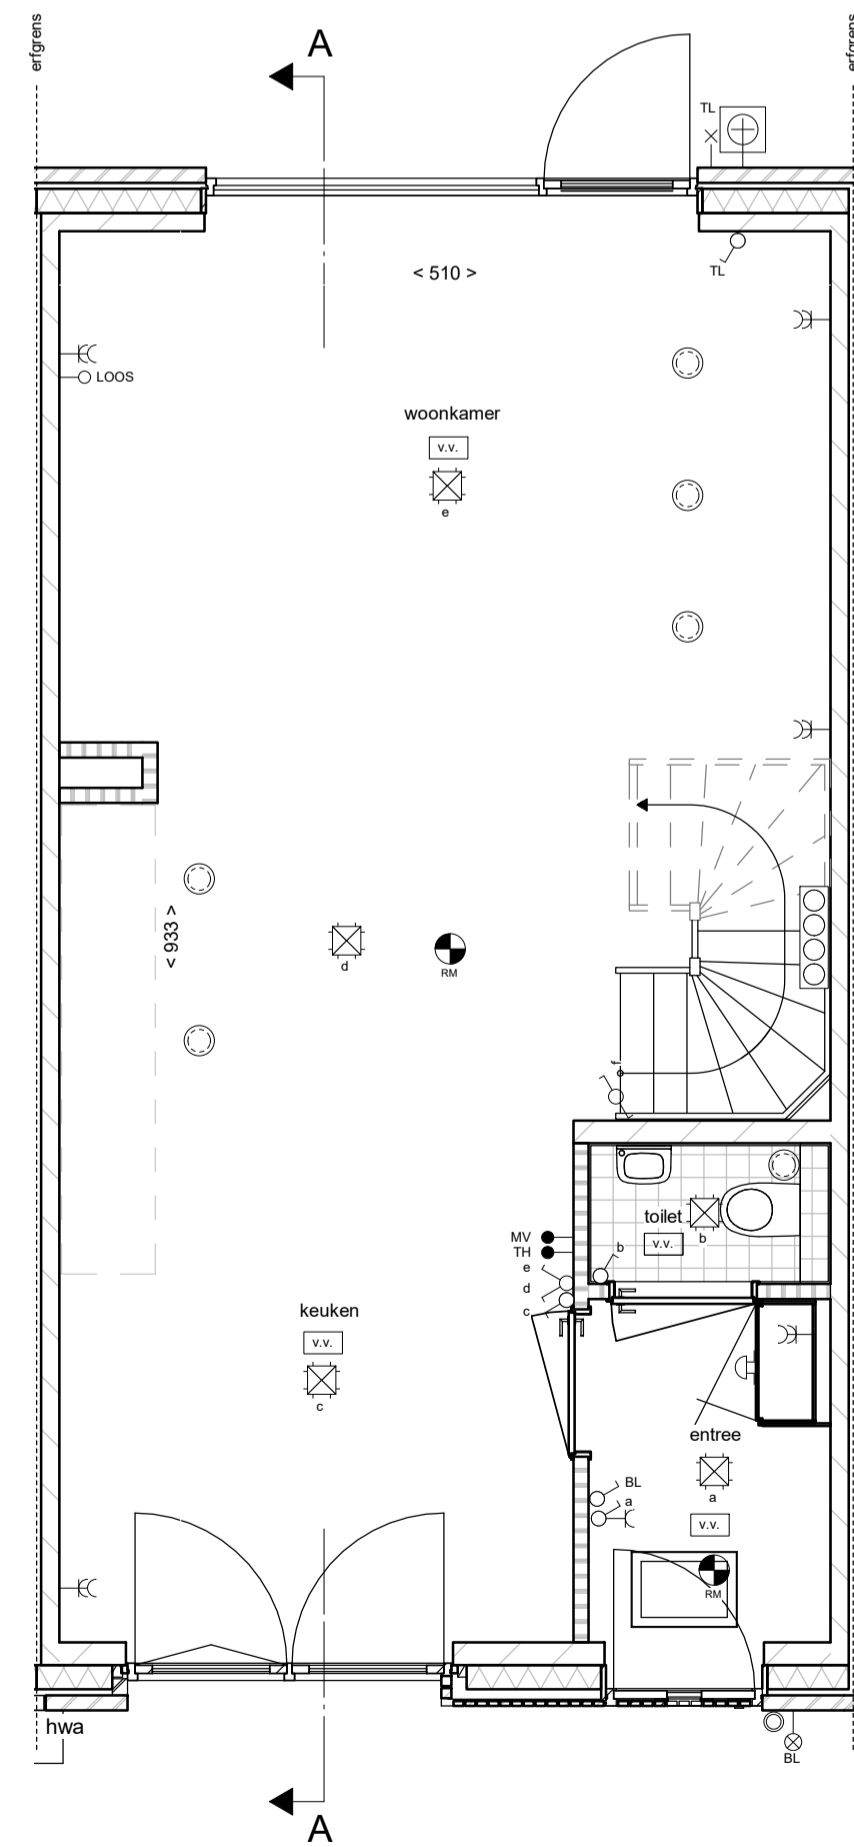

begane grond

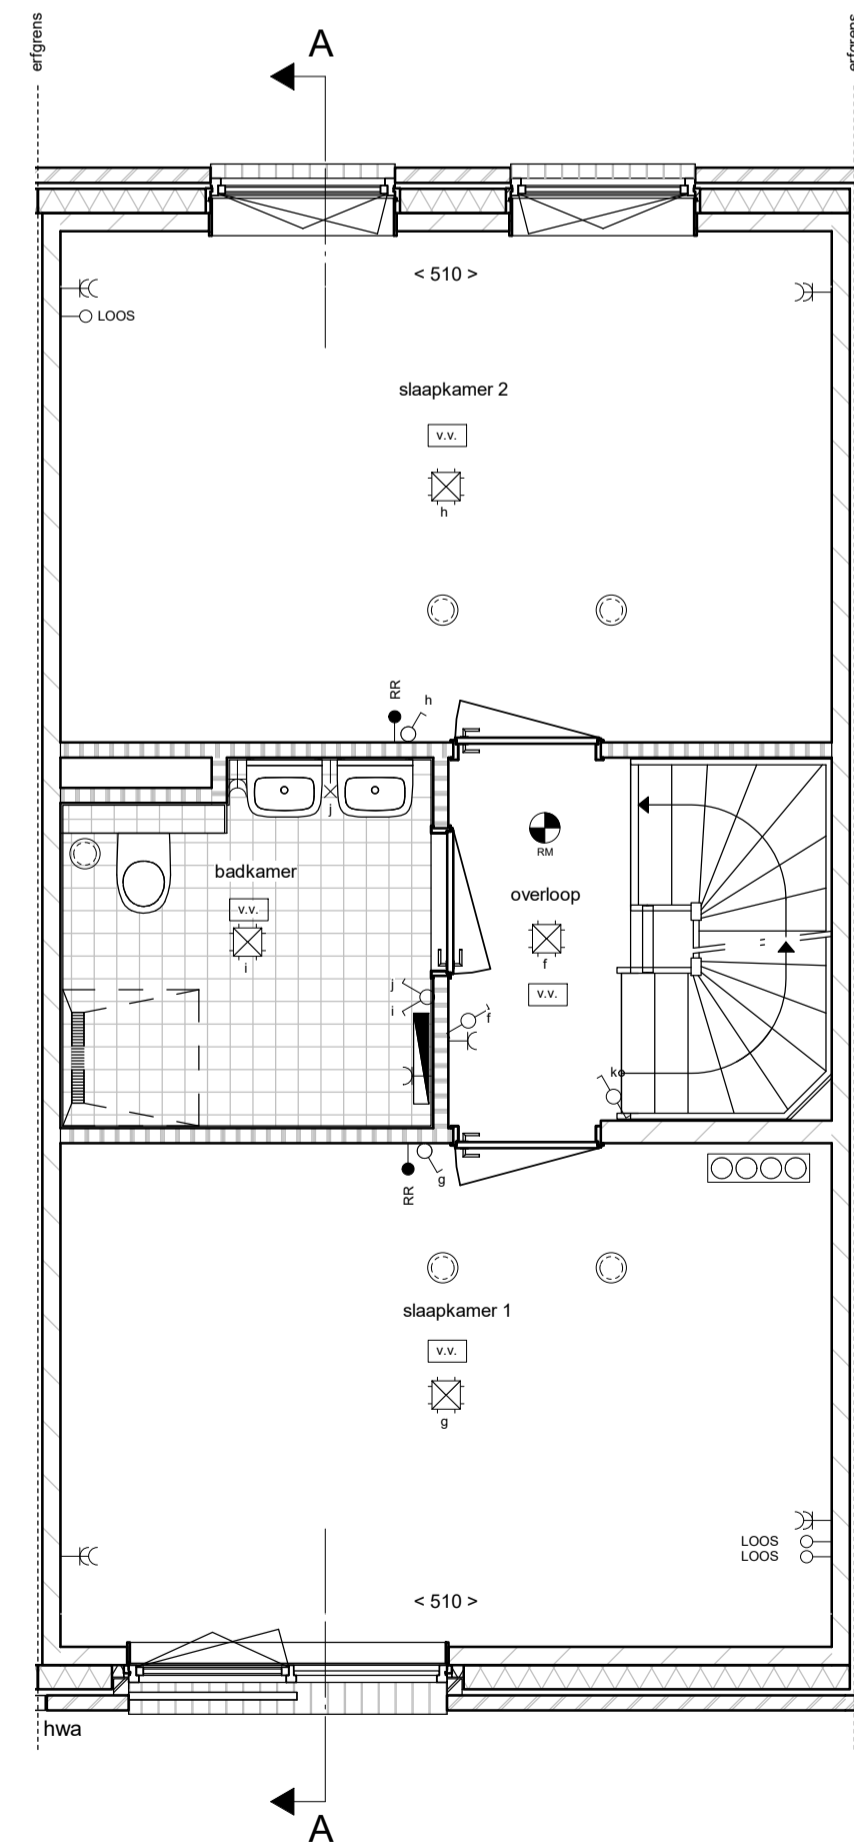


eerste verdieping

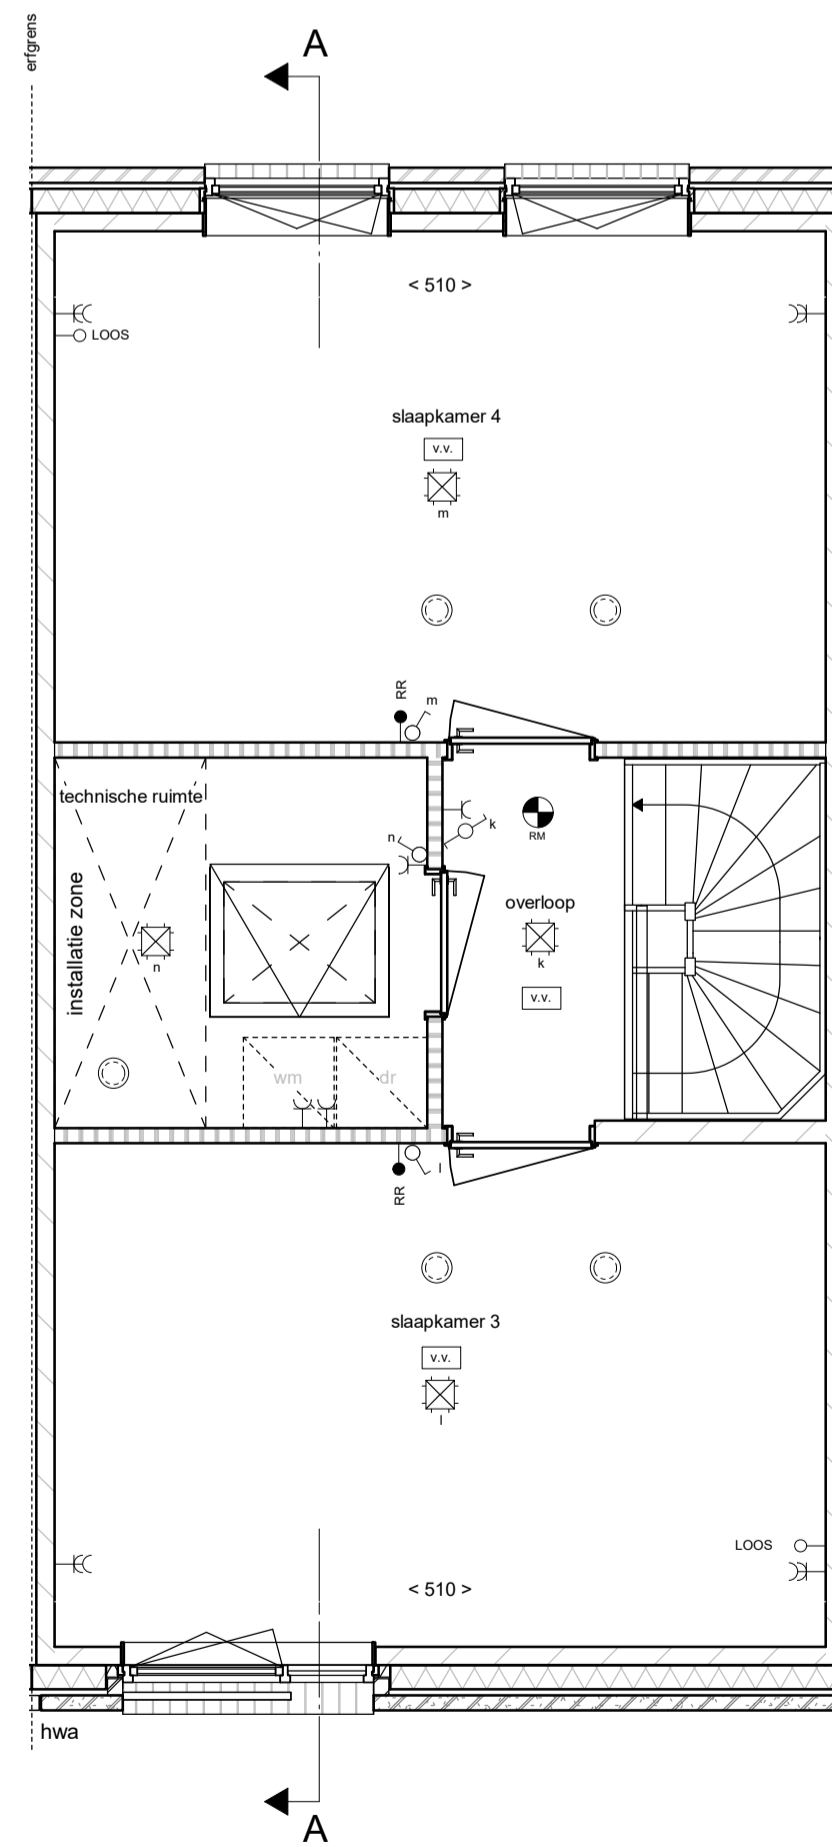


tweede verdieping

LEGENDA


Bouwkundig, plattegrond

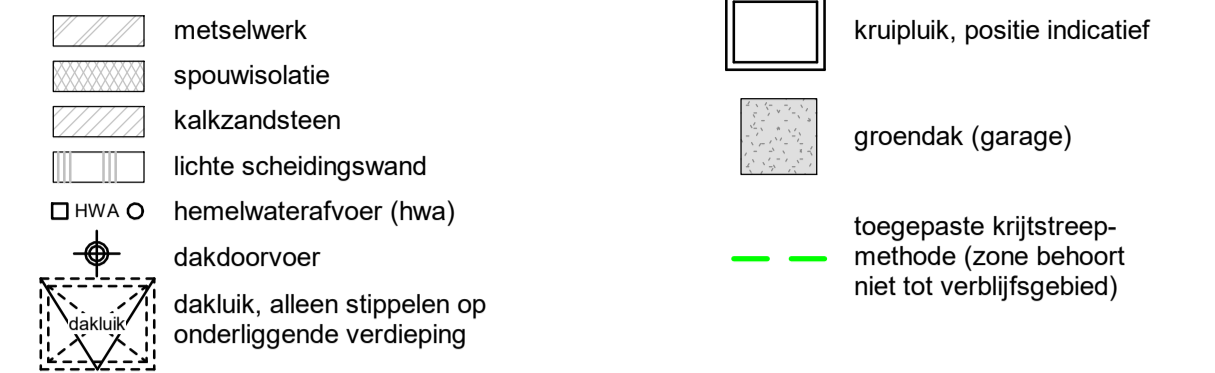


Bouwkundig, aanzicht

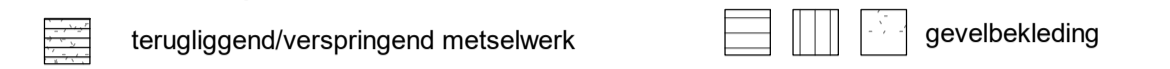

Draairichting ramen en deuren

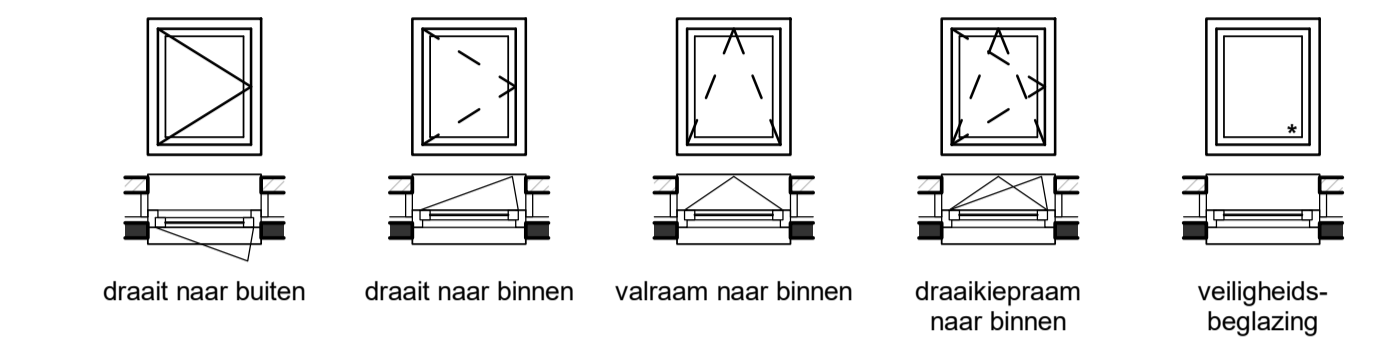


Maatvoering

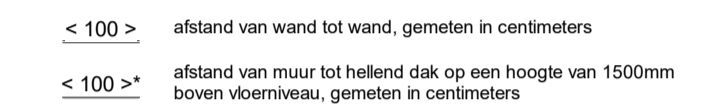


LEGENDA INSTALLATIES

Electrotechnische

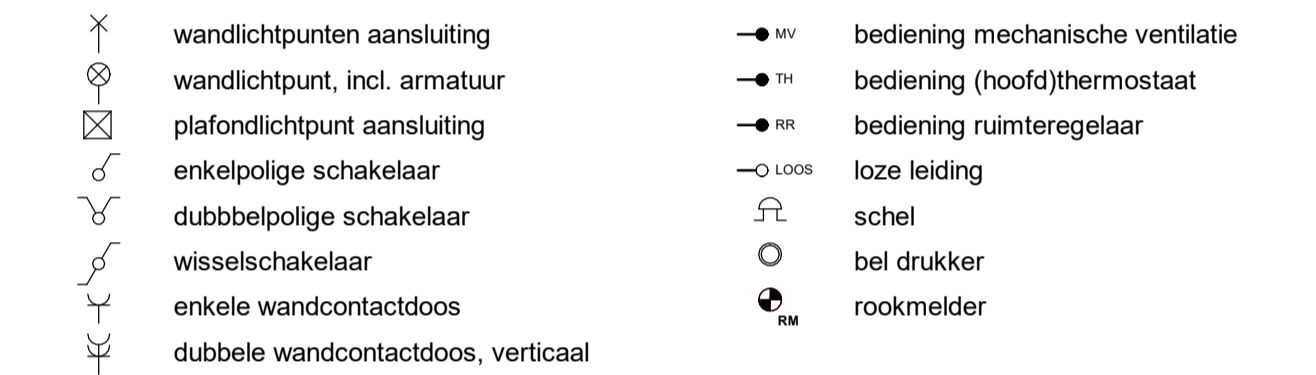


Overige installaties

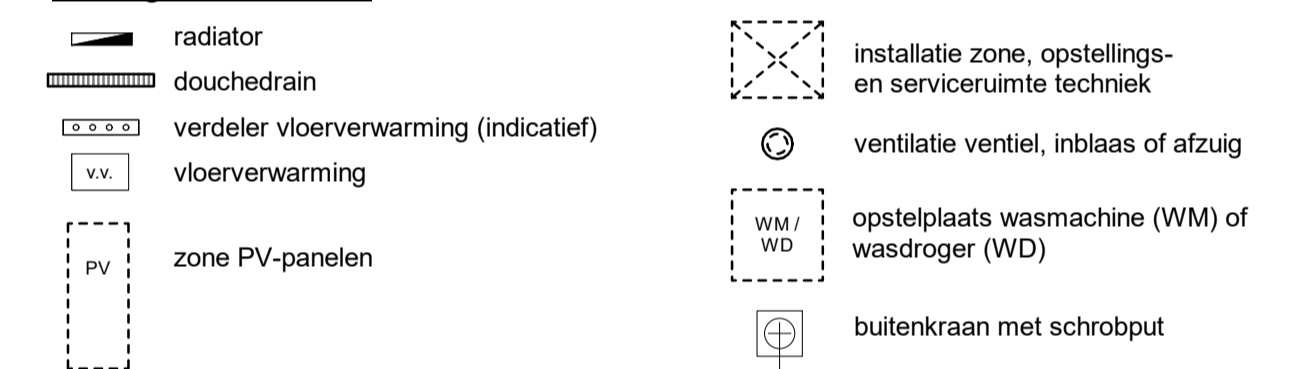

- Kleine wijzigingen voorbehouden
- Aan de maatvoering kunnen geen rechten worden ontleend
- Maatvoering betreft circa-maten en is aangegeven in centimeters
- Maatvoering bij schuine daken is tot de 150cm hoogtelijn
- Elektrische aansluitingen, contouren, keukeropstelling, ventilatiepunten, vloerverwarmingverdelers, hemelwaterafvoeren, radiator en rookmelders zijn indicatief aangegeven
- Het is mogelijk dat niet alle symbolen uit de legenda van toepassing zijn op uw woningtype
- Exacte positie PV-panelen of te stemmen met dakdoorvoeren, positie dakluik (mits aanwezig) en oriëntatie van uw woning

Situatie

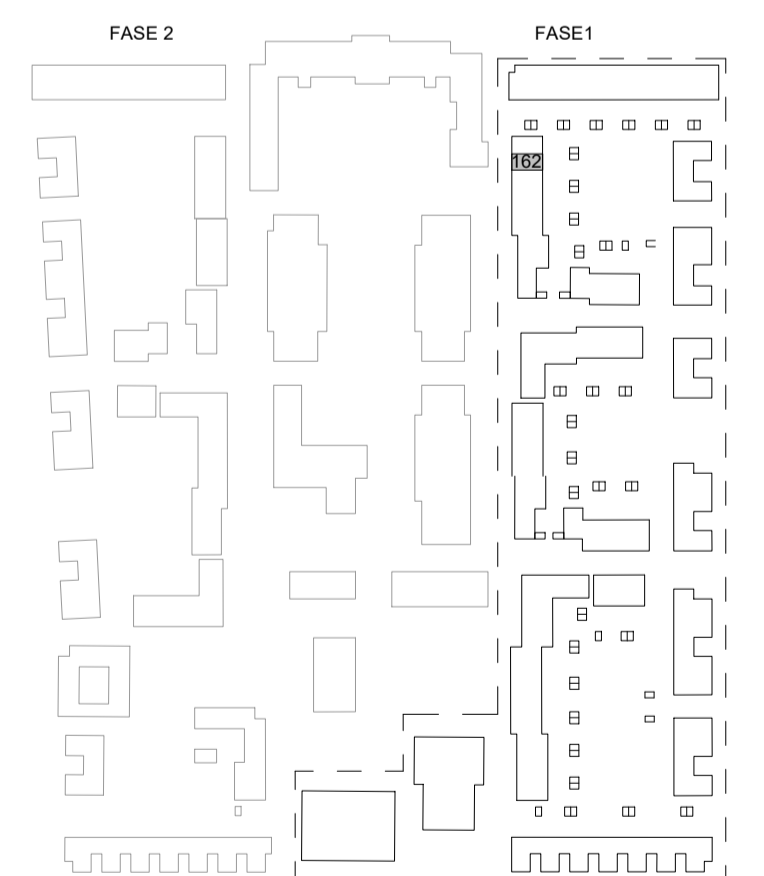

WILLEMS
KWARTIER



| | | |
|---------------|------------------------------------|--------------------------------------|
| Project | Willemskwartier, 84 woningen | |
| Bouwnummer(s) | 162 | Blad nr. VK-29 |
| Onderdeel | Verkooptekening | |
| Omschrijving | Gevels, plattegronden en doorsnede | Datum 16-11-2022 Schaal 1:50 & 1:100 |