


LEGENDA

Bouwkundig, plattegrond		groendaklud (stallingsgarage)
	metselwerk	
	spouwisolatie	loegepaste krijtstreepmethode (zone behoort niet tot verteilgebied)
	kaalkandsteen	
	betonwand	
	lichte scheidingswand	
	hwa hemelwaterafvoer	

Draairichting ramen en deuren

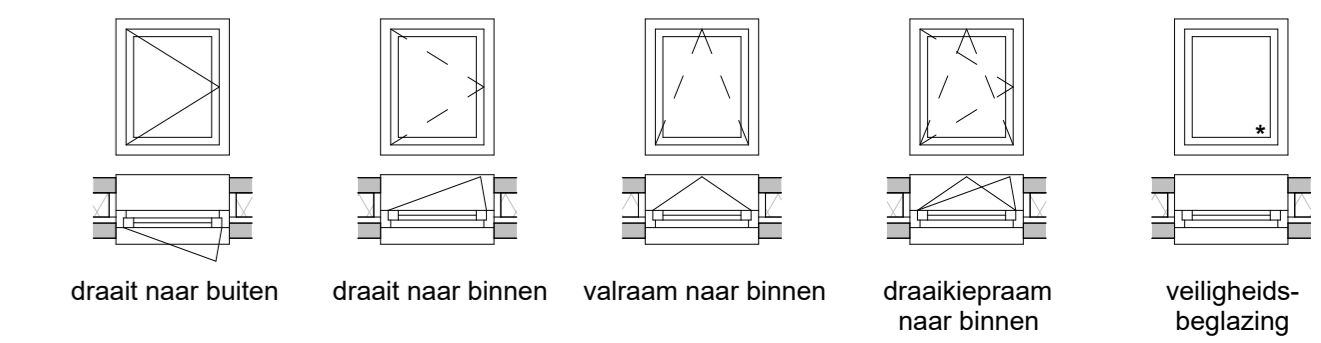

Maatvoering

< 100 > afstand van wand tot wand, gemeten in centimeters


LEGENDA INSTALLATIES

Electrotechnische			bediening mechanische ventilatie
	wandlichtpunt aansluiting		bediening (hoofd)thermostaat
	wandlichtpunt, incl. armatuur		bediening ruimteregelaar
	plafondlichtpunt aansluiting		loze leiding
	enkelpolige schakelaar		schel
	dubbelpolige schakelaar		bel drukker
	wisselschakelaar		rookmelder
	enkele wandcontactdoos		videfoon
	dubbele wandcontactdoos, verticaal		

Overige installaties

	radiator		installatie zone, opstellings- en service ruimte techniek
	douchedrain		ventilatie ventiel, inblaa of afzuig
	vloerverwarming		
	opstelplaats wasmachine (WM) en wasdroger (WD), gestapeld		

- Kleine wijzigingen voorbehouden
- Aan de maatvoering kunnen geen rechten worden ontleend
- Maatvoering betreft circa-maten en is aangegeven in centimeters
- Elektrapunten, contour keukenopstelling, ventilatiepunten, vloerverwarmingsverdelers, hemelwaterafvoer, radiator, rookmelders en videfoon zijn indicatief aangegeven
- Het is mogelijk dat niet alle symbolen uit de legenda van toepassing zijn op uw appartement

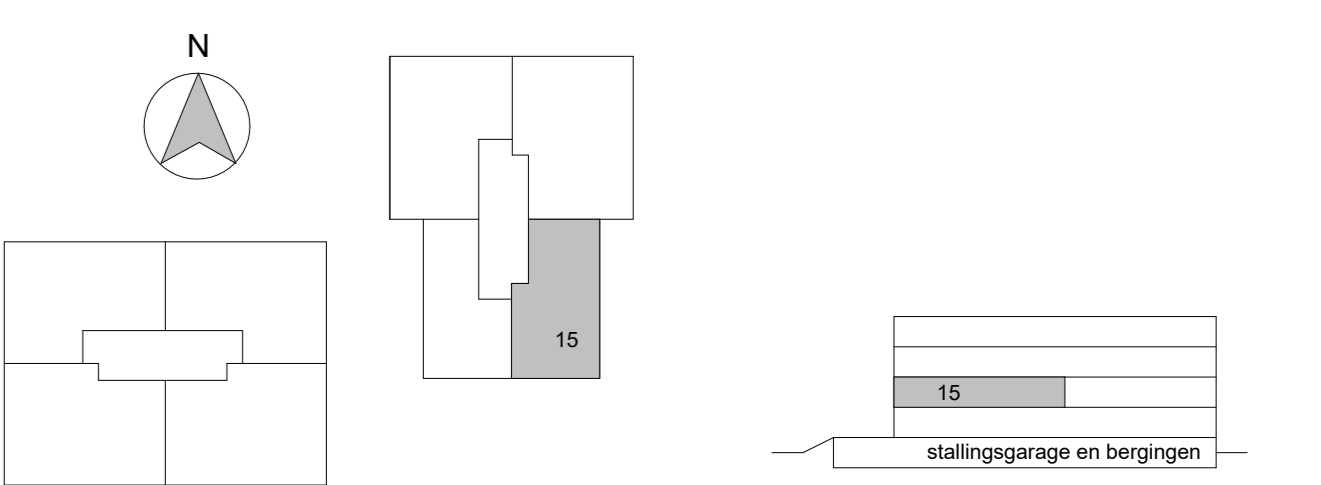

0 1.250mm 2.500mm
SCHAAL 1:50

Project	Willemskwartier, 31 appartementen	
Object	Appartement 15	VK-15
Opwerk	Eerste verdieping	
Datumbg	Plattegrond	Datum 21-12-2022 Tekn 1: 50