


entree

LEGENDA

Bouwkundig plattegrond

- metselwerk
- spouwisolatie
- kalkzandsteen
- betonwand
- lichte scheidingwand
- hemelwaterafvoer
- groendaklud (stallingsgarage)
- toegepaste krijtstreepmethode (zone behoort niet tot verblijfsgebied)

Draairichting ramen en deuren

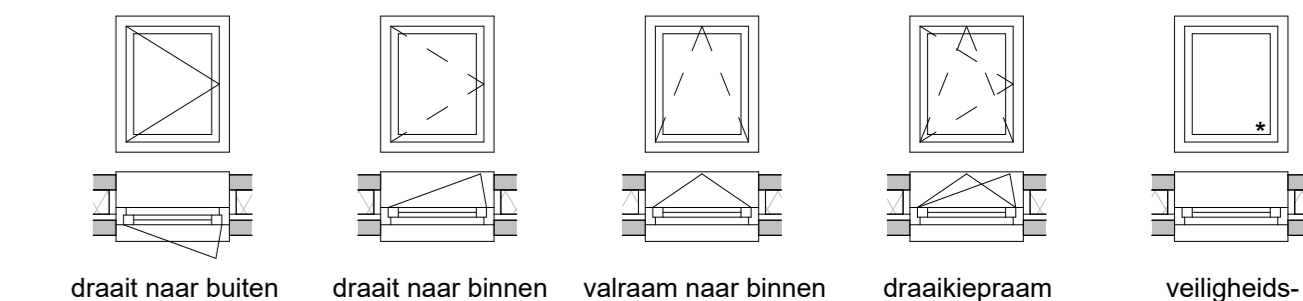

Maatvoering
 < 100 > afstand van wand tot wand, gemeten in centimeters

LEGENDA INSTALLATIES

- #### Electrotechnische
- wandlichtpunten aansluiting
 - wandlichtpunt, incl. armatuur
 - plafondlichtpunt aansluiting
 - enkelpolige schakelaar
 - dubbelpolige schakelaar
 - wiselschakelaar
 - enkele wandcontactdoos
 - dubbele wandcontactdoos, verticaal
 - bediening mechanische ventilatie
 - bediening (hoofd)thermostaat
 - bediening ruimteregelaar
 - loze leiding
 - schel
 - bel drukker
 - rookmelder
 - videfoon

- #### Overige installaties
- radiator
 - douchedrain
 - vloerverwarming
 - opstelplaats wasmachine (WM) en wasdroger (WD), gestapeld
 - installatie zone, opstellings- en service ruimte techniek
 - ventilatie ventiel, inblaas of afzuig

- Kleine wijzigingen voorbehouden
- Aan de maatvoering kunnen geen rechten worden ontleend
- Maatvoering betreft circa-maten en is aangegeven in centimeters
- Elektrapunten, contour keukenopstelling, ventilatiepunten, vloerverwarmingsverdelers, hemelwaterafvoeren, radiator, rookmelders en videfoon zijn indicatief aangegeven
- Het is mogelijk dat niet alle symbolen uit de legenda van toepassing zijn op uw appartement



Willemskwartier, 31 appartementen	
Entree	VK-35
Verkooptekening	
Plattegrond	21-12-2022 As indicated

0 2,500mm 5,000mm
 SCHAAL 1:100