



**1.A.0.14/1.A.0.34:** Uitbouw achtergevel 120cm beukmaat 540cm\*  
120cm/240cm beukmaat 540cm\*  
(\*geeft alleen voor bouwnummers 61 t/m 69)

**1.A.0.60:** Dubbele openslaande deuren en zijlichten i.p.v. standaard deurkozijn met enkele deur


**1.A.0.50:** Schuipui in achtergevel i.p.v. standaard kozijn met enkele deur

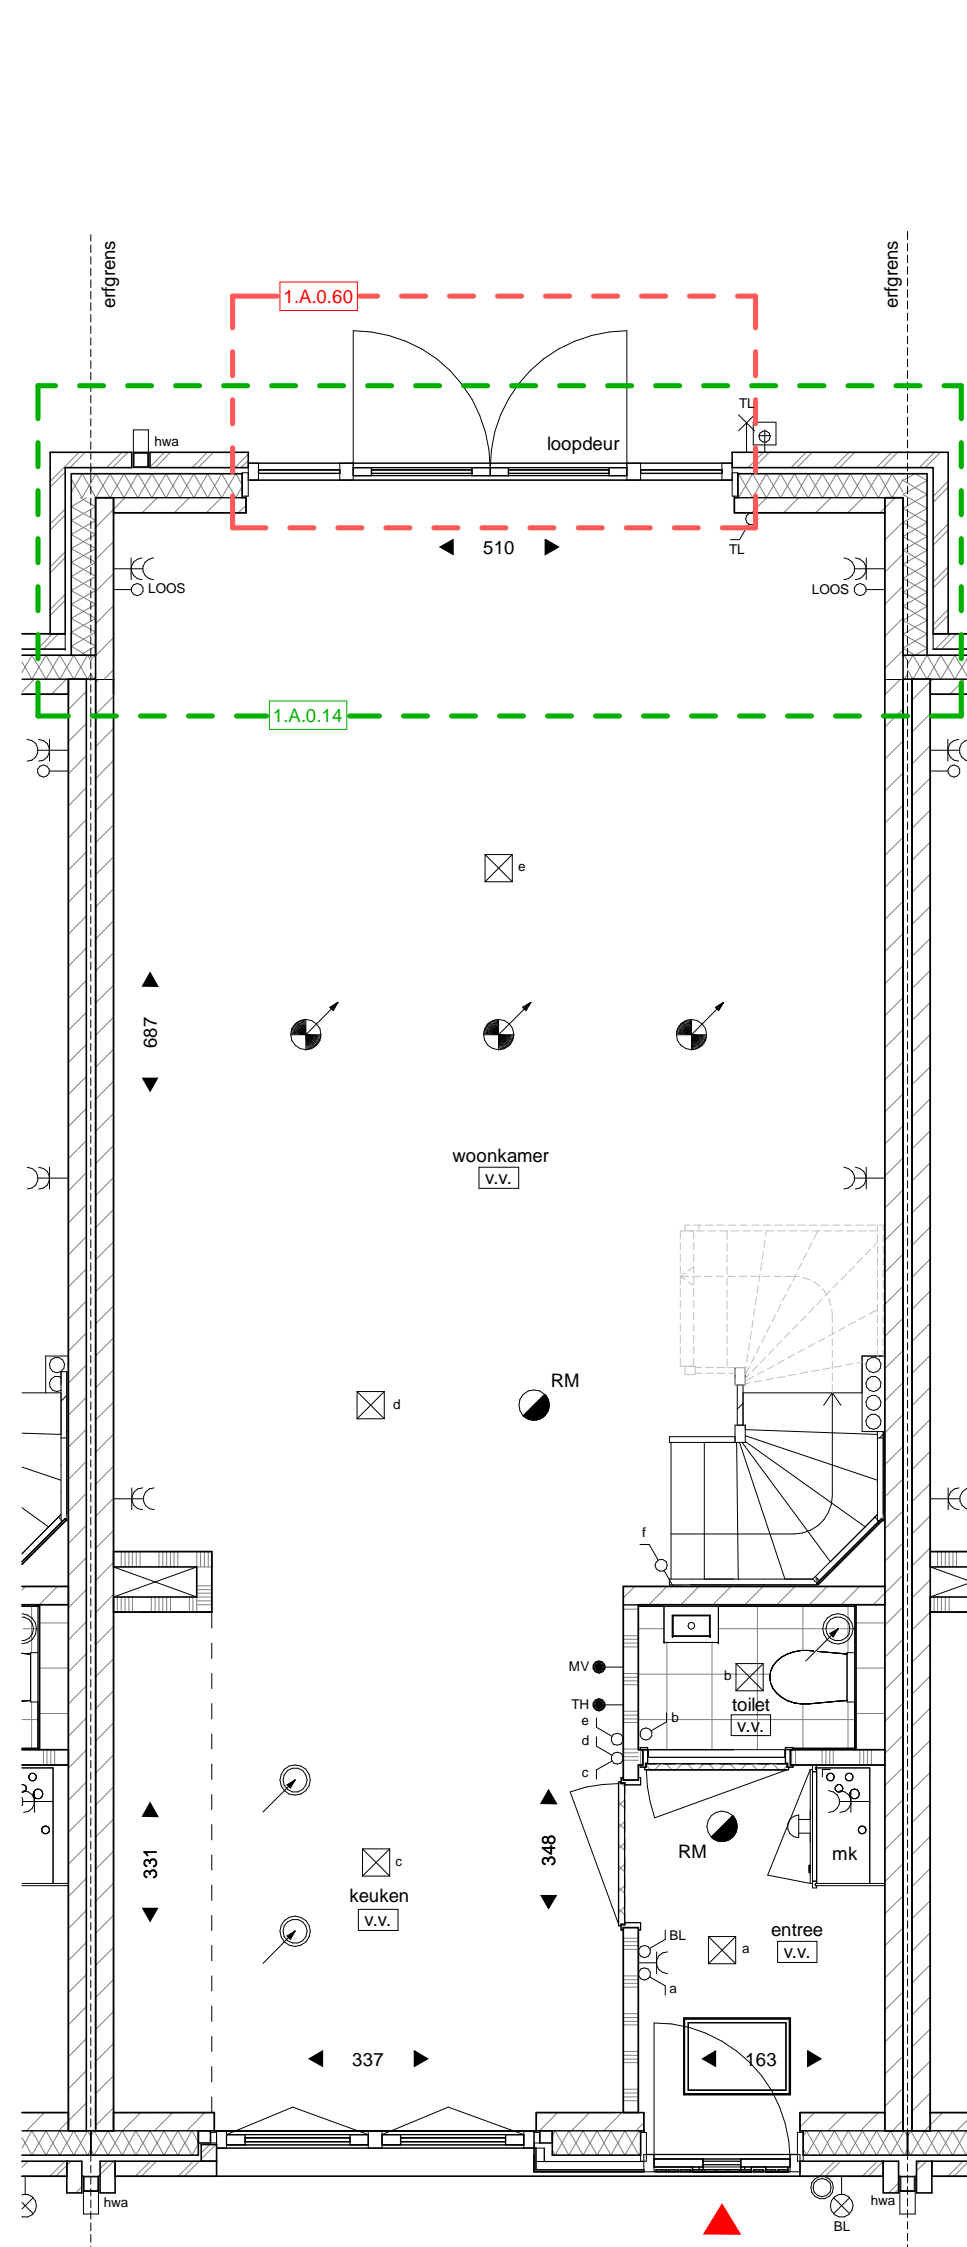

**1.A.0.14:** Uitbouw achtergevel 120cm beukmaat 540cm\*  
**1.A.0.60:** Dubbele openslaande deuren en zijlichten in achtergevel i.p.v. standaard kozijn met enkele deur

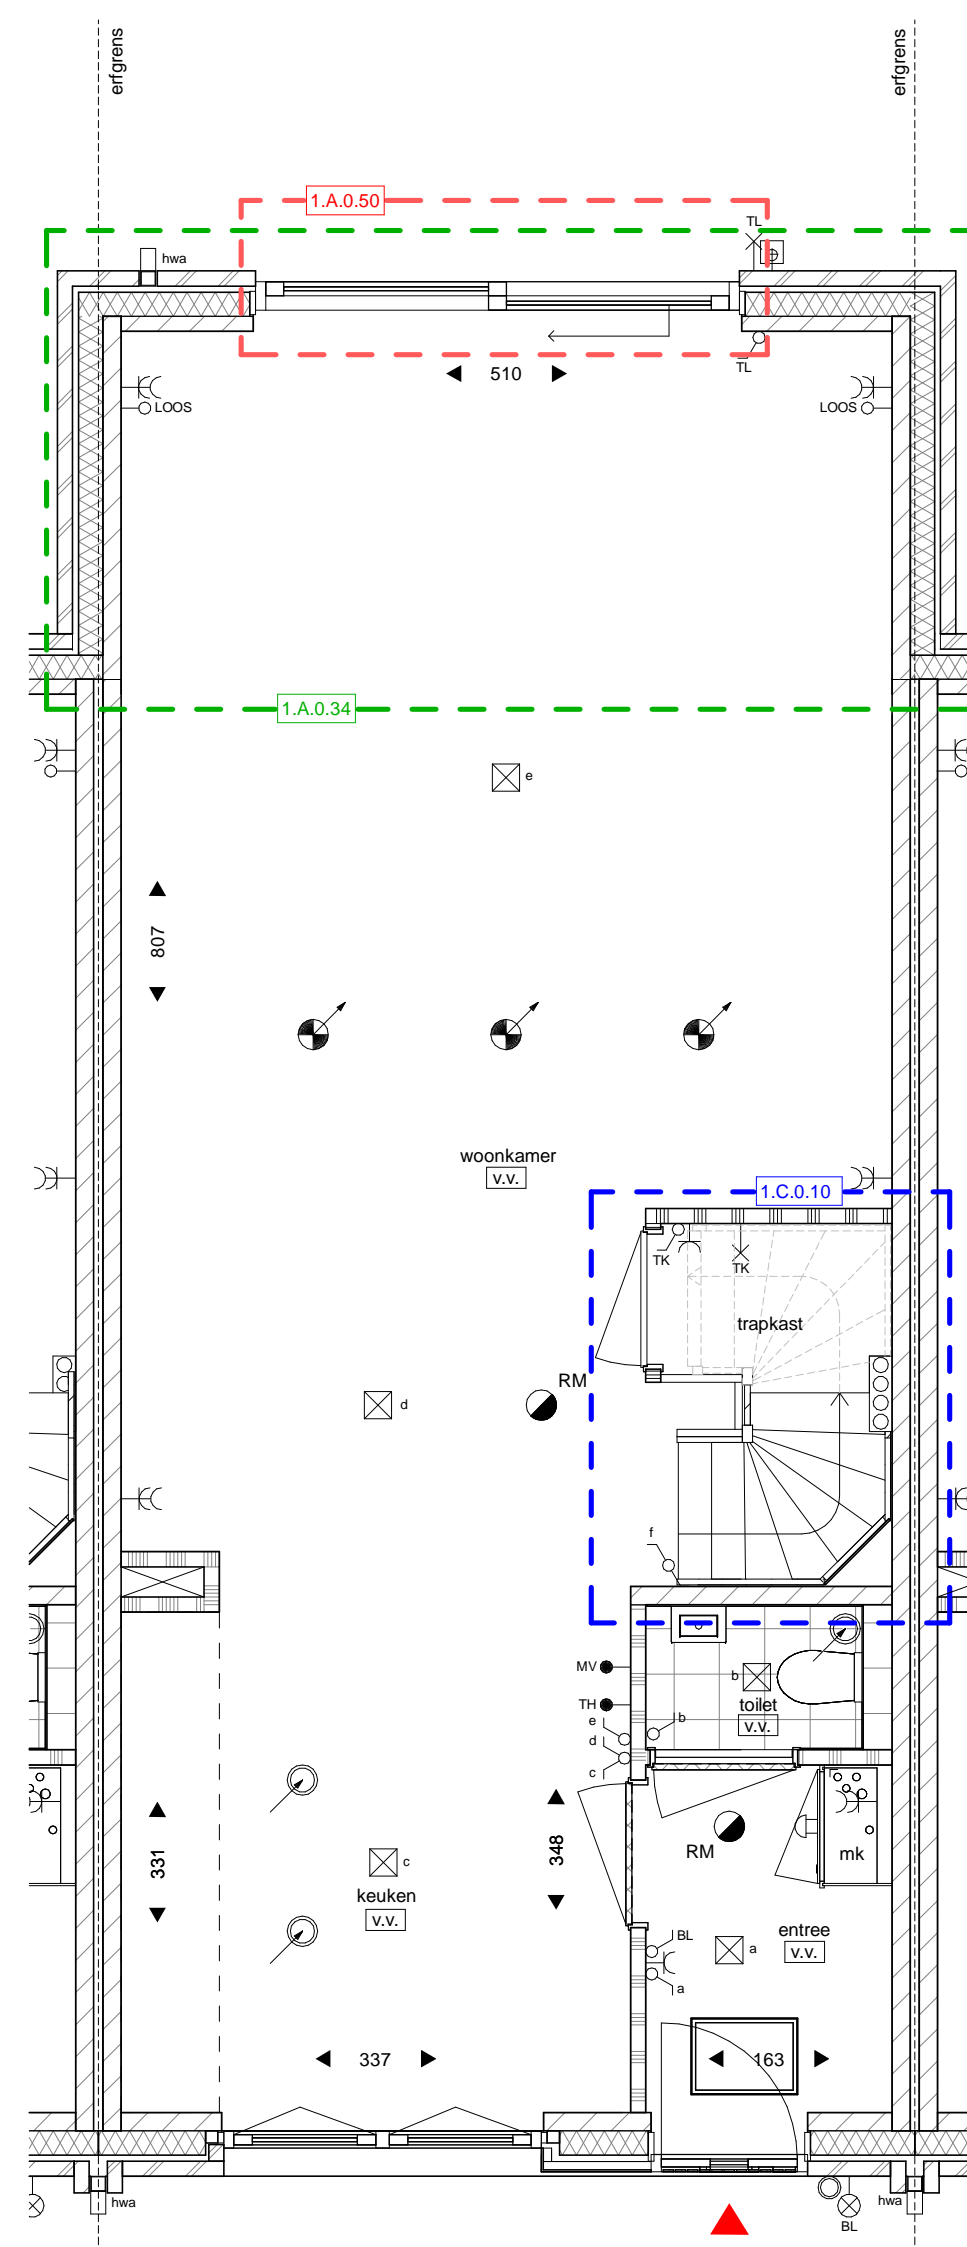

**1.A.0.34:** Uitbouw achtergevel 240cm beukmaat 540cm\*  
**1.A.0.50:** Schuipui in achtergevel i.p.v. standaard kozijn met enkele deur  
**1.C.0.10:** Trapkast

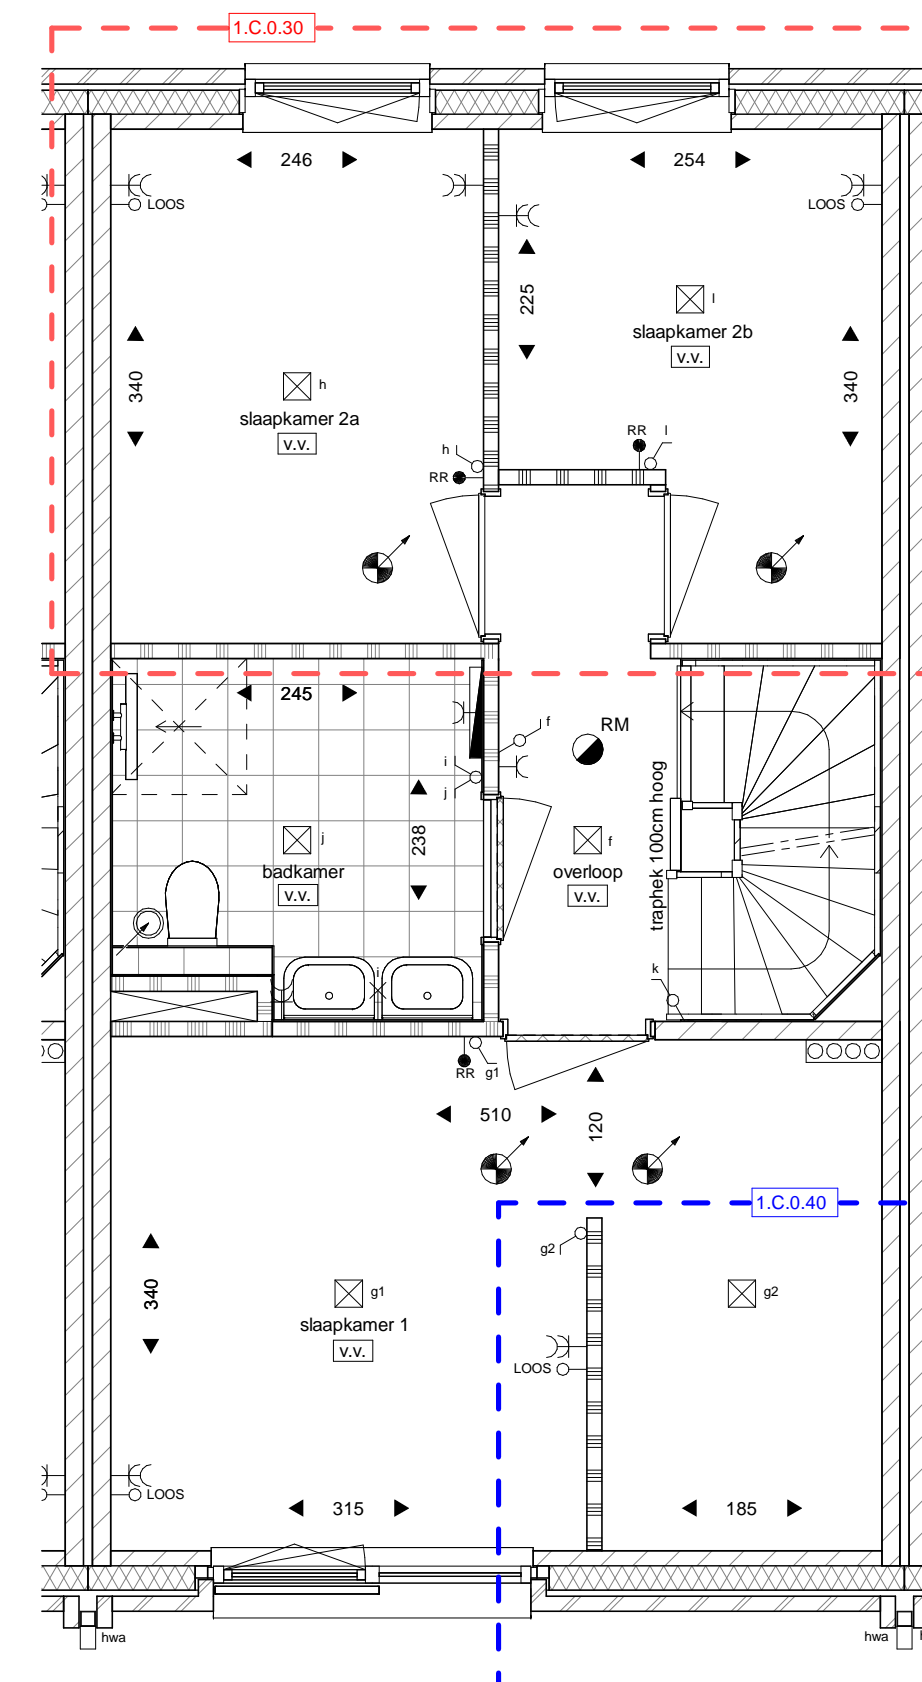

**1.C.0.30:** Creëren van 3 slaapkamers  
**1.C.0.40:** Creëren van een inloopkast in slaapkamer 1

## LEGENDA


### Bouwkundig, plattegrond

	metselwerk		kruipluik, positie indicatief
	spouwisolatie		groendak
	kalkzandsteen		toegepaste krijtstreep-methode (zone behoort niet tot verblijfsgebied)
	lichte scheidingswand		
	hemelwaterafvoer (hwa)		
	dakdoorvoer		
	dakluik, positie indicatief		

### Bouwkundig, aanzicht

	teruggeliggend/verspringend metselwerk		gevelbekleding
--	--	--	----------------

### Draairichting ramen en deuren

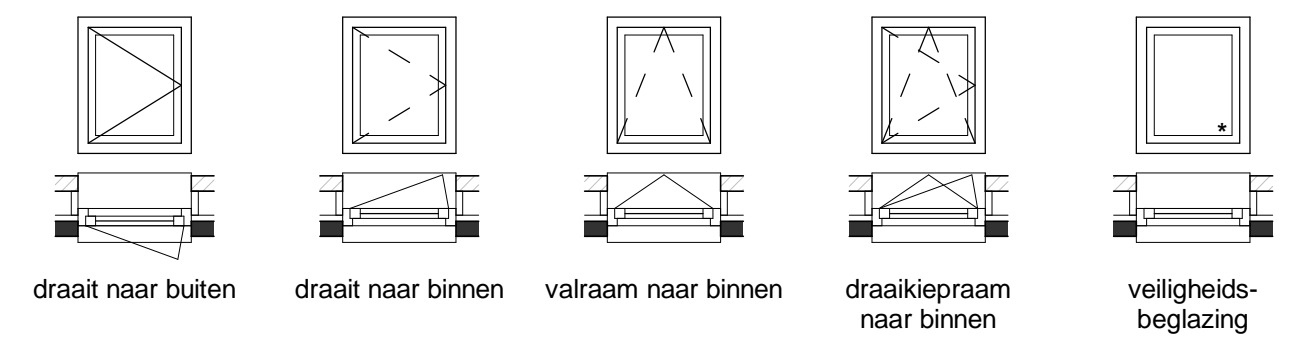

### Maatvoering

- ◀ 100 ▶ afstand van wand tot wand, gemeten in centimeters
- ◀ 100\* ▶ afstand van muur tot hellend dak op een hoogte van 1500mm boven vloer niveau, gemeten in centimeters

## LEGENDA INSTALLATIES

### Elektrotechnisch



	wandlichtpunt aansluiting		bediening mechanische ventilatie
	wandlichtpunt, incl. armatuur		bediening (hoofd)thermostaat
	plafondlichtpunt aansluiting		bediening ruimteregelaar
	enkelpolige schakelaar		loze leiding
	dubbelpolige schakelaar		schel
	wisselschakelaar		bel drukker
	enkele wandcontactdoos		rookmelder
	dubbele wandcontactdoos, verticaal		

### Overige installaties

	radiator		installatie zone, opstellings- en service ruimte techniek
	douchedrain		ventilatie ventiel, inblaas of afzuig
	verdeler vloerverwarming (indicatief)		opstelplaats wasmachine (WM) of wasdroger (WD)
	vloerverwarming		buitenkraan met schroput
	zone PV-panelen		
	zone installatie doorvoer in dak		

- Kleine wijzigingen voorbehouden
- Aan de maatvoering kunnen geen rechten worden ontleend
- Maatvoering betreft circa-maten en is aangegeven in centimeters
- Maatvoering bij schuine daken is tot de 150cm hoogtelijn
- Elektrapunten, contour keukenoopstelling, ventilatiepunten, vloerverwarmingverdelers, hemelwaterafvoer, radiator en rookmelders zijn indicatief aangegeven
- Het is mogelijk dat niet alle symbolen uit de legenda van toepassing zijn op uw woningtype
- Exacte positie PV-panelen af te stemmen met dakdoorvoeren, positie dakluik (mits aanwezig) en oriëntatie van uw woning

## Situatie

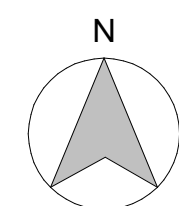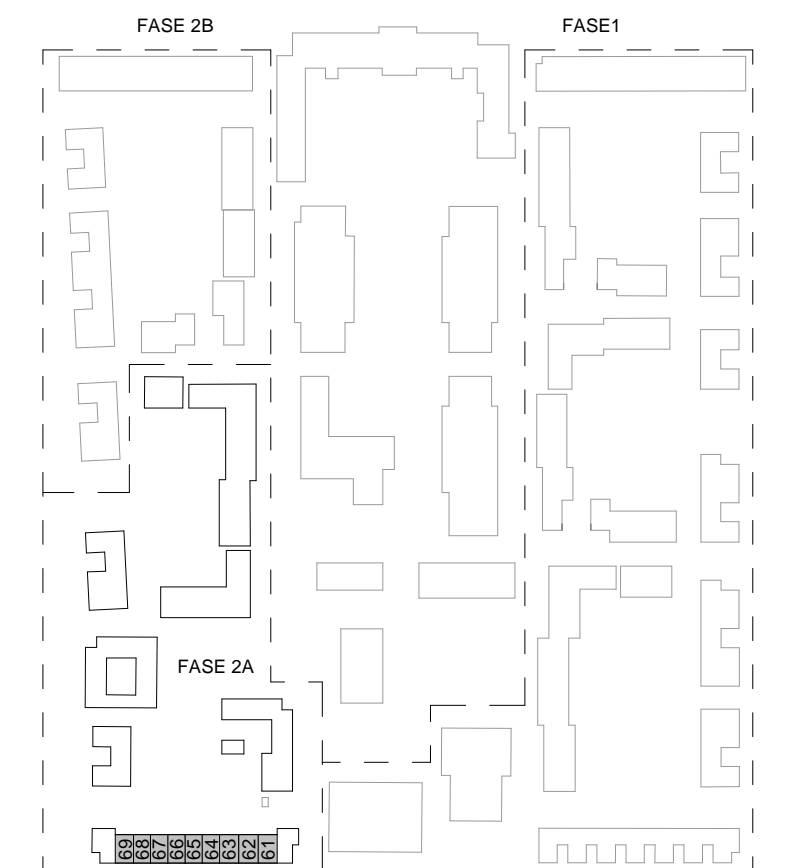

**Project**  
Willemskwartier fase 2a te Tilburg

**Onderdeel**  
Optietekening

**Bouwnummer**  
61 t/m 69

**datum**  
12-04-2024

**Tek.nr.** VK-Optie-08

**Tek.schaal**  
1:50&1:100

De opties op deze optietekening zijn uitgewerkt met als onderlegger een basis plattegrond van een referentiewoning. Mogelijk wijkt deze basis plattegrond af t.o.v. uw woningplattegrond. Dit heeft voor de optie verder geen gevolgen. Bij een definitieve keus van een optie zal de basisplattegrond van uw woning door koperbegeleiding worden verwerkt in de stukken

0 1.250mm 2.500mm  
SCHAAL 1:50

0 2.500mm 5.000mm  
SCHAAL 1:100