

**LEGENDA**

**Bouwkundig, plattegrond**

- metselwerk
- spouwisolatie
- kaalkandsteen
- betonwand
- lichte scheidingswand
- hwa
- hemelwaterafvoer
- groendakvlak (stallingsgarage)
- loegepaste krijtstreepmethode (zone behoort niet tot verteilgebied)

**Draairichting ramen en deuren**

**Maatvoering**

< 100 > afstand van wand tot wand, gemeten in centimeters

**LEGENDA INSTALLATIES**



**Electrotechnische**

- wandlichtpunten aansluiting
- wandlichtpunt, incl. armatuur
- plafondlichtpunt aansluiting
- enkelpolige schakelaar
- dubbelpolige schakelaar
- wisselschakelaar
- enkele wandcontactdoos
- dubbele wandcontactdoos, verticaal
- bediening mechanische ventilatie
- bediening (hoofd)thermostaat
- bediening ruimteregelaar
- loze leiding
- schel
- bel drucker
- rookmelder
- videfoon

**Overige installaties**

- radiator
- douchedrain
- vloerverwarming
- opstelplaats wasmachine (WM) en wasdroger (WD), gestapeld
- installatie zone, opstellings- en service ruimte techniek
- ventilatie ventiel, inblaas of afzuig

- Kleine wijzigingen voorbehouden
- Aan de maatvoering kunnen geen rechten worden ontleend
- Maatvoering betreft circa-maten en is aangegeven in centimeters
- Elektrapunten, contour keukenopstelling, ventilatiepunten, vloerverwarmingverdelers, hemelwaterafvoeren, radiator, rookmelders en videfoon zijn indicatief aangegeven
- Het is mogelijk dat niet alle symbolen uit de legenda van toepassing zijn op uw appartement

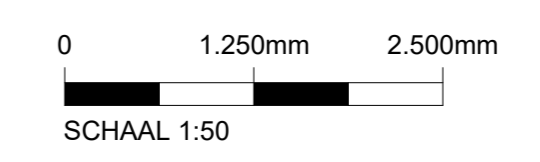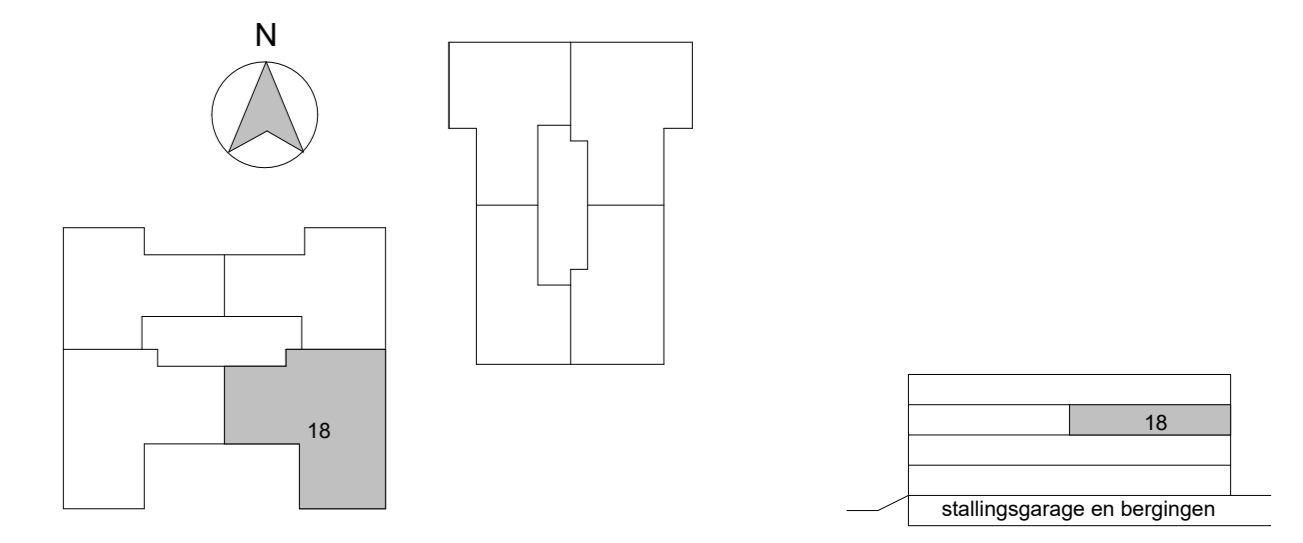

Project: Willemskwartier, 31 appartementen		Datum: 21-12-2022		Blad: 18 van 18	
Onderwerp: Appartement 18		Tijdschrift: 18		VK-18	
Onderwerp: Tweede verdieping		Onderwerp: Plattegrond		Schaal: 1:50	