


begane grond

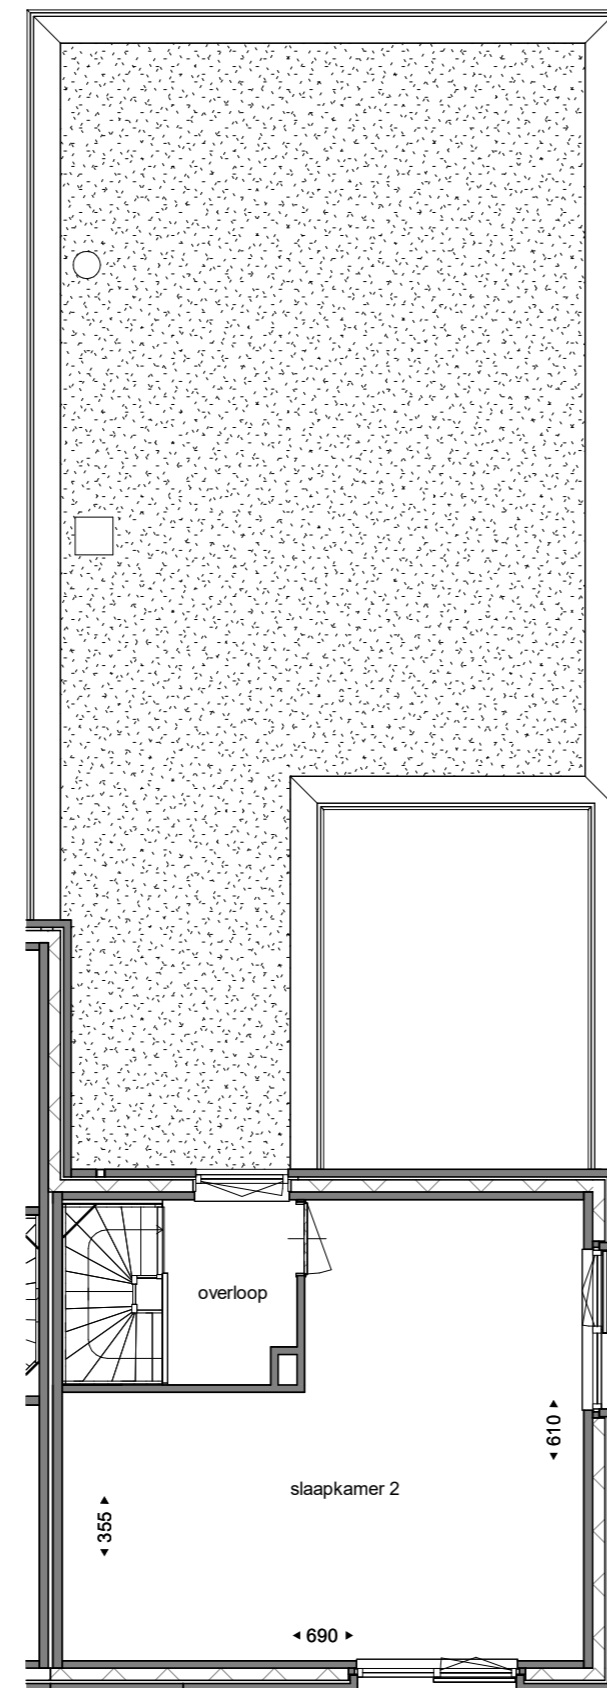

eerste verdieping

- Kleine wijzigingen voorbehouden
- Aan de maatvoering kunnen geen rechten worden ontleend
- Maatvoering betreft circa-maten en is aangegeven in centimeters
- Maatvoering bij schuine daken is tot de 150cm hoogtelijn

wijz.	datum	omschrijving	get.	gez.
0	14-03-2024	Pre-sale tekening	ES	DT



tweede verdieping
Lamers & Visser
 "wij brengen uw idee tot leven"

Kerkenhuisweg 20
 +31 (0)485-321144

5435 PA Sint Agatha
 info@lamersvisser.nl

Project
 Willemskwartier fase 2a

Onderdeel
 plattegronden verkooptekeningen blok C bouwnr 45

Opdrachtgever
 Van Wijnen Rosmalen | Heikampweg 6 | 5249 JX Rosmalen

Ontwerp
 DAT | Henriëtte Ronnerstraat 5 | 5038 KH Tilburg

Projectnr. 23-277

Projectfase

Bouwdeel

Tek.formaat A2

Tek.schaal 1:100

Tek.nr. B_T019

gemodelleerd in AUTODESK® Revit® 2023