





Voorgevel


Achtergevel

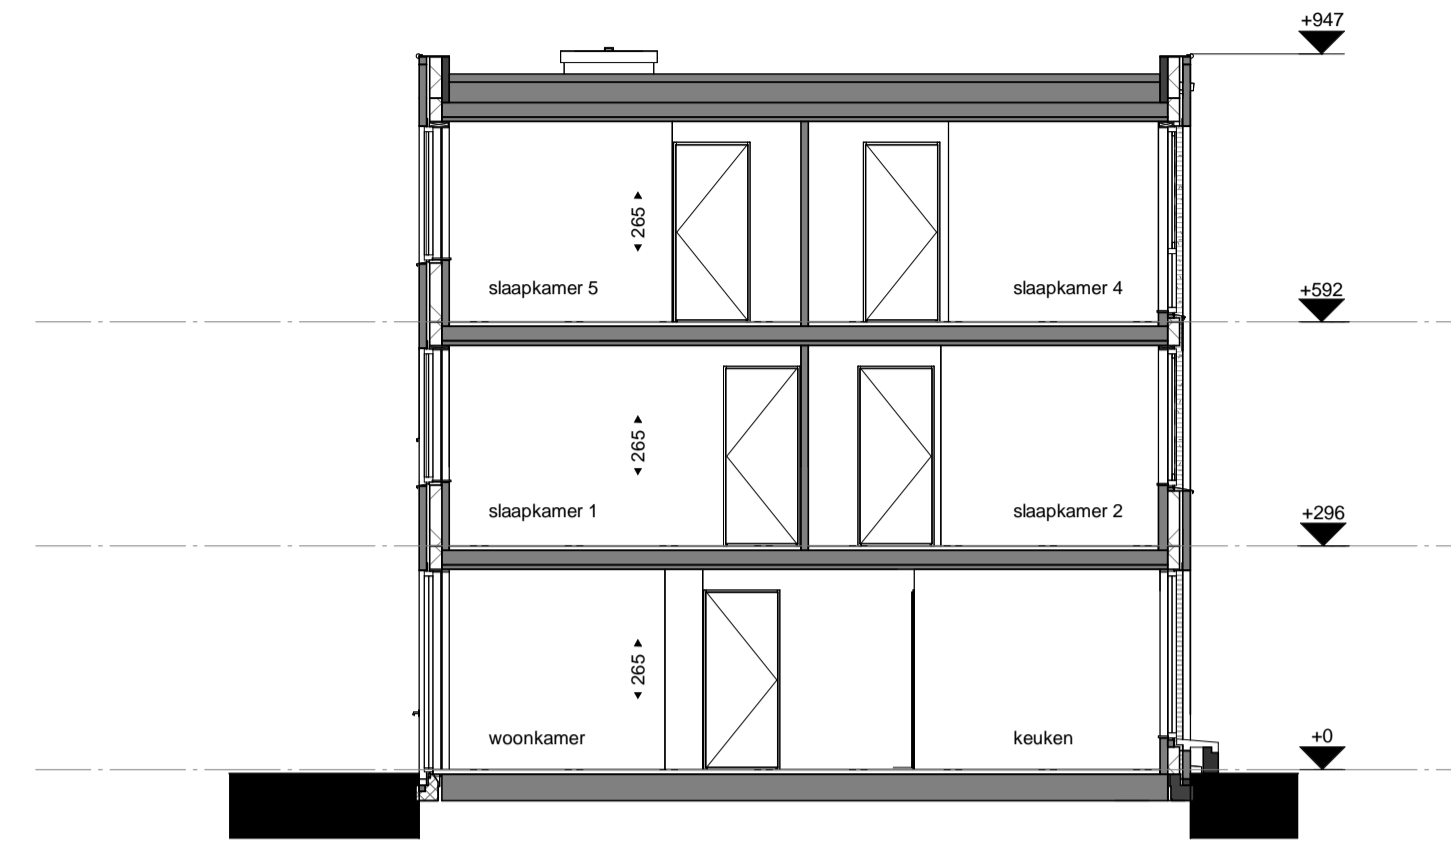


Doorsnede A-A

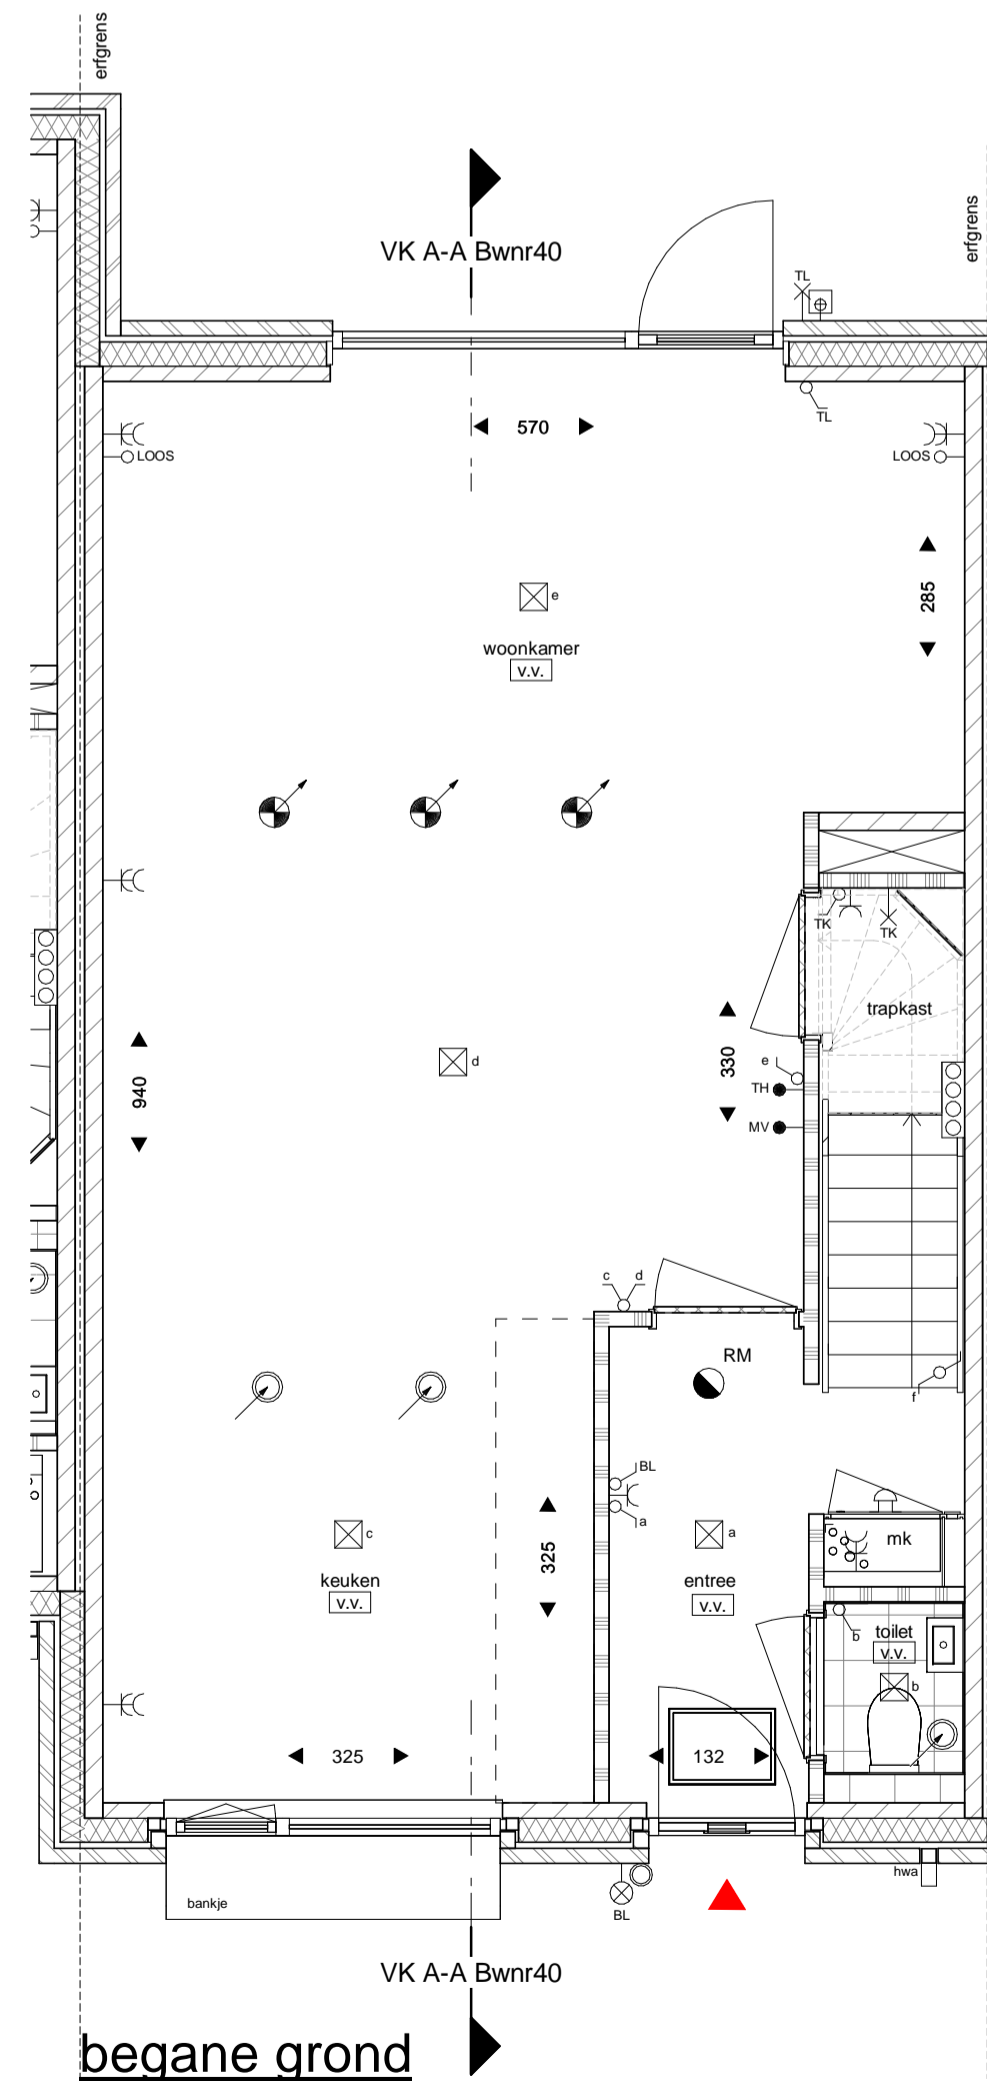

begane grond

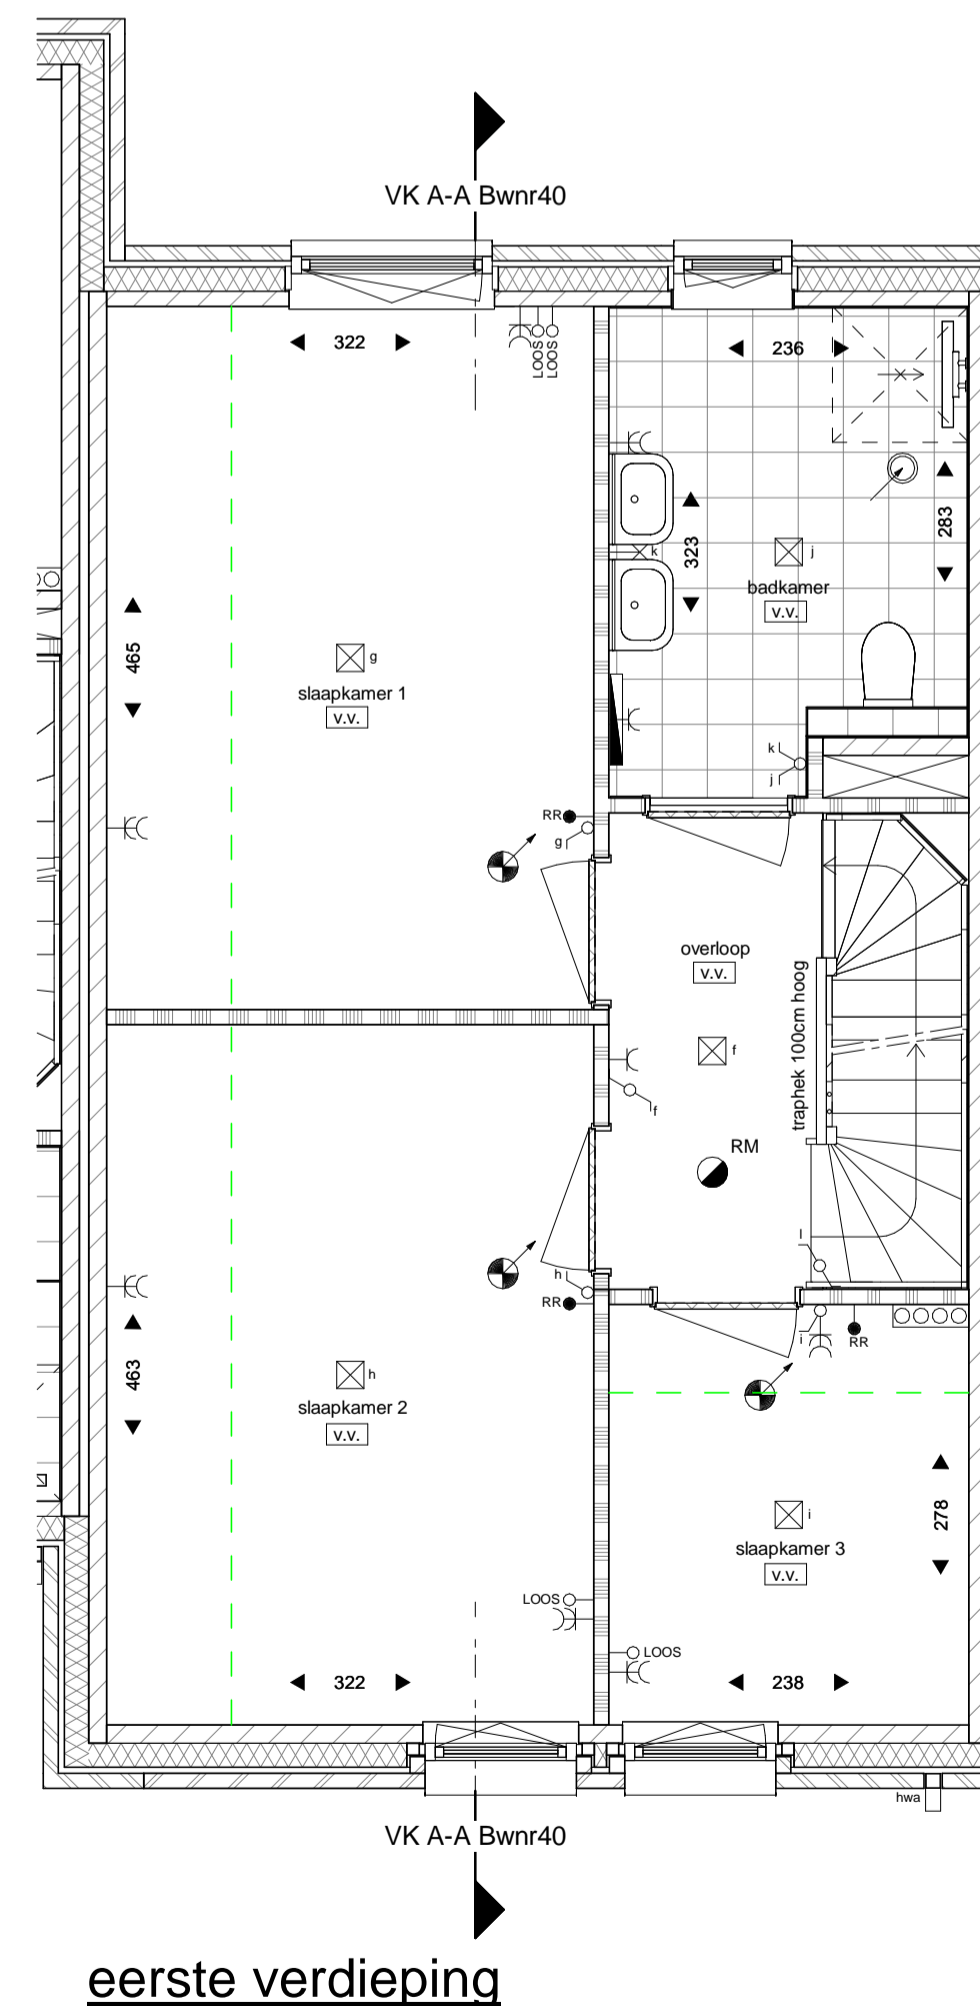


eerste verdieping

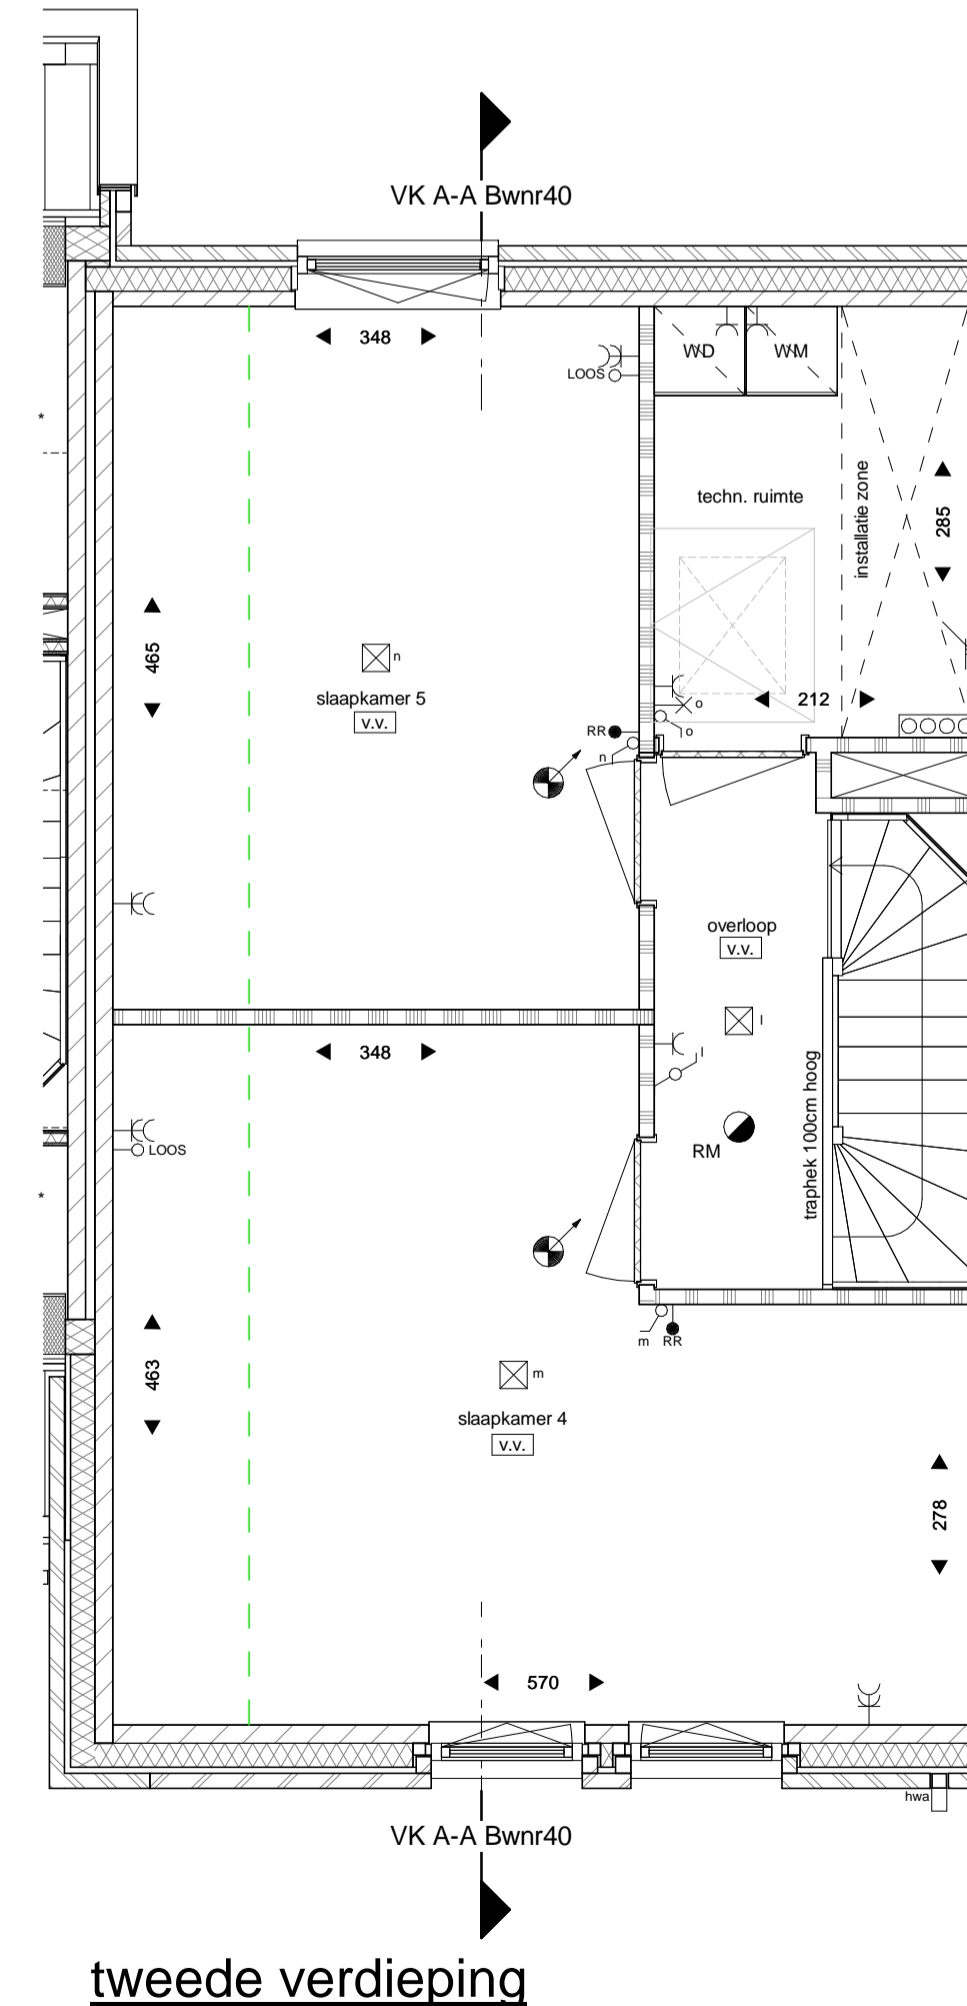

tweede verdieping

LEGENDA


Bouwkundig, plattegrond

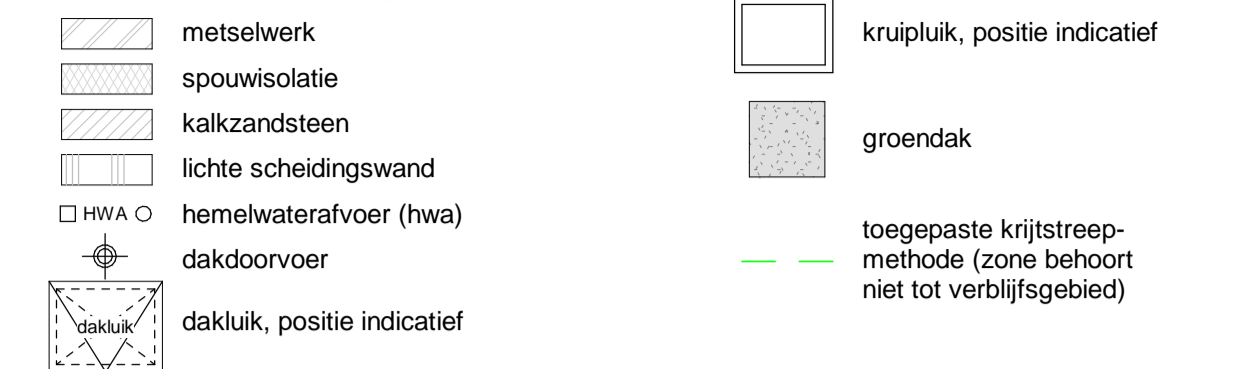


Bouwkundig, aanzicht



Draairichting ramen en deuren

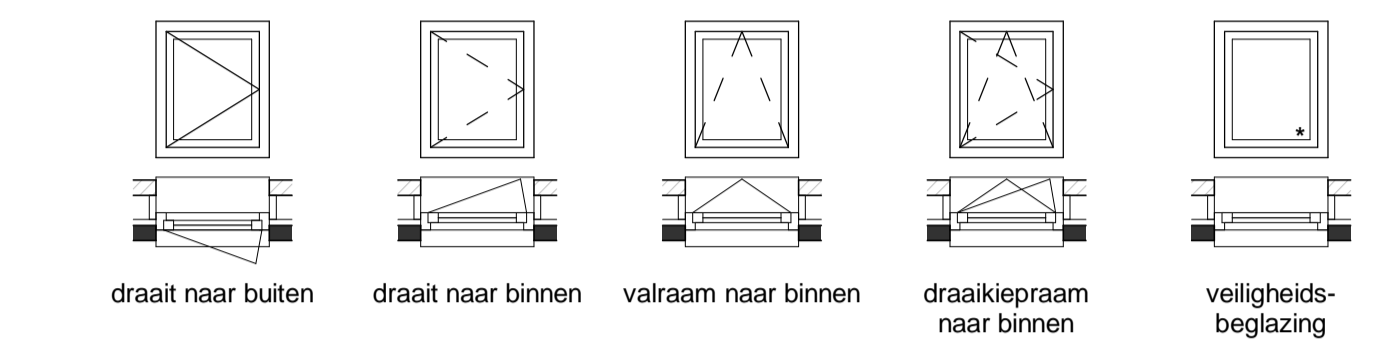


Maatvoering

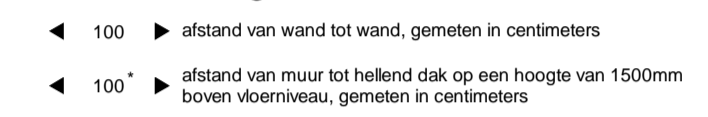


LEGENDA INSTALLATIES

Elektrotechnisch

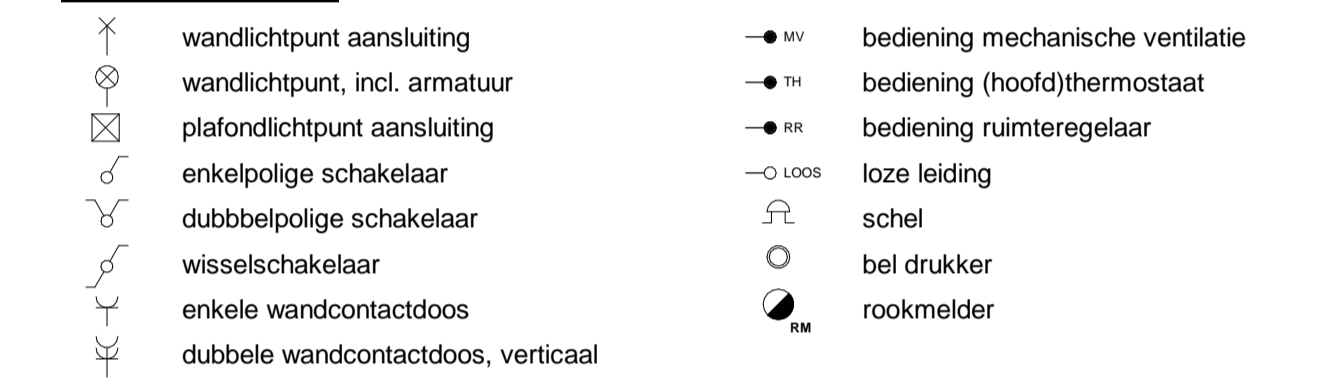


Overige installaties

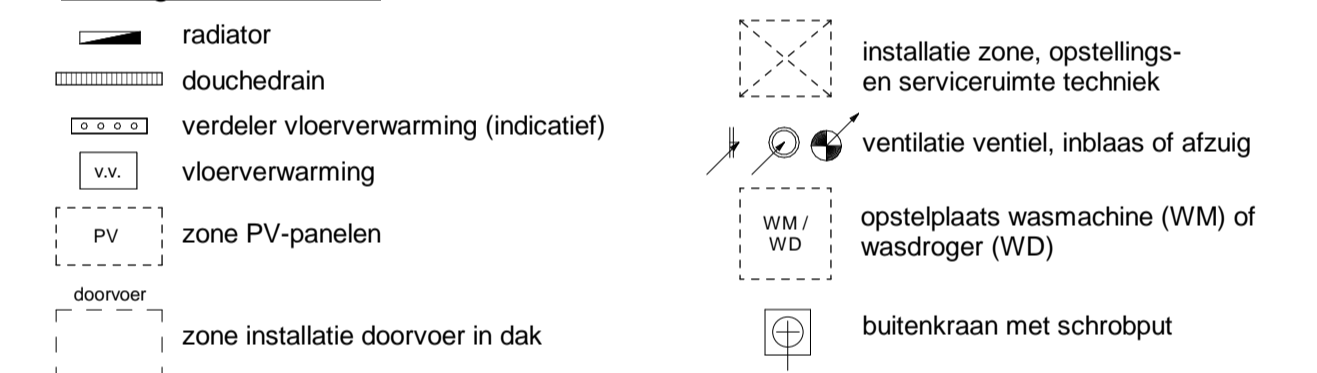

- Kleine wijzigingen voorbehouden
- Aan de maatvoering kunnen geen rechten worden ontleend
- Maatvoering betreft circa-maten en is aangegeven in centimeters
- Maatvoering bij schuine daken is tot de 150cm hoogtelijn
- Elektrapunten, contour kruikenopstelling, ventilatiepunten, vloerverwarmingverdelers, hemelwaterafvoerers, radiator en rookmelders zijn indicatief aangegeven
- Het is mogelijk dat niet alle symbolen uit de legenda van toepassing zijn op uw woningtype
- Exacte positie PV-panelen af te stemmen met dakdoorvoeren, positie dakluik (mits aanwezig) en oriëntatie van uw woning

Situatie

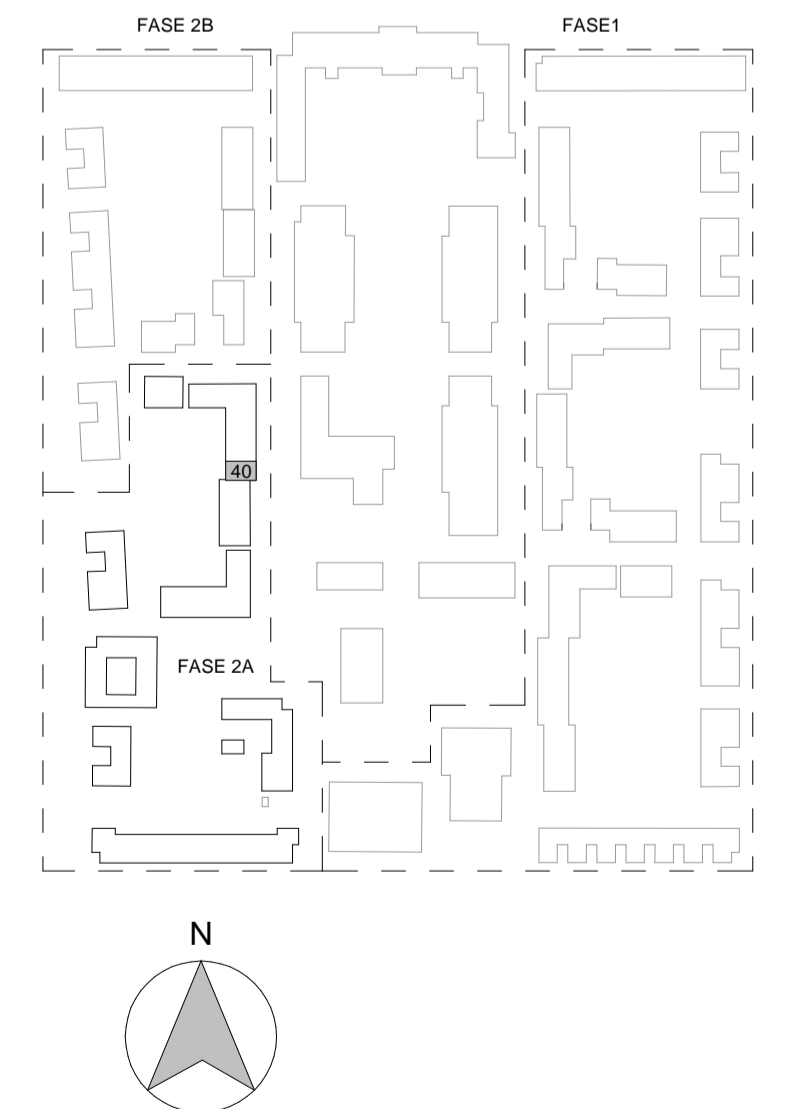

Project
Willemskwartier fase 2a te Tilburg

Onderdeel
Verkooptekening Gevels, plattegronden en doorsnede

Bouwnummer 40 **datum** 12-04-2024 **Tek.schaal** 1:50 / 1:100

Tek.nr. VK-06

