






Voorgevel

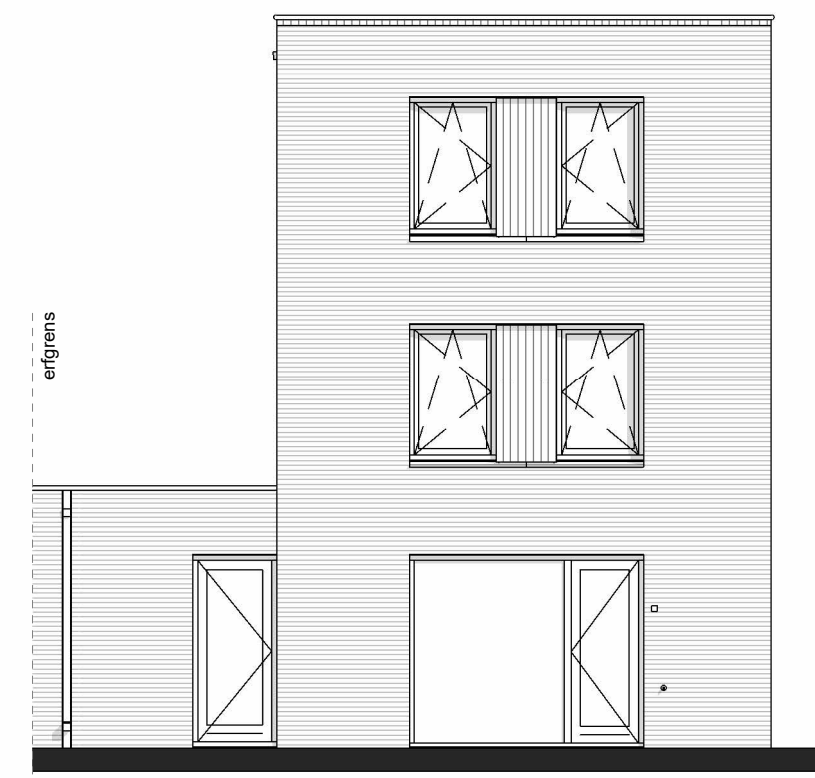

Achtergevel

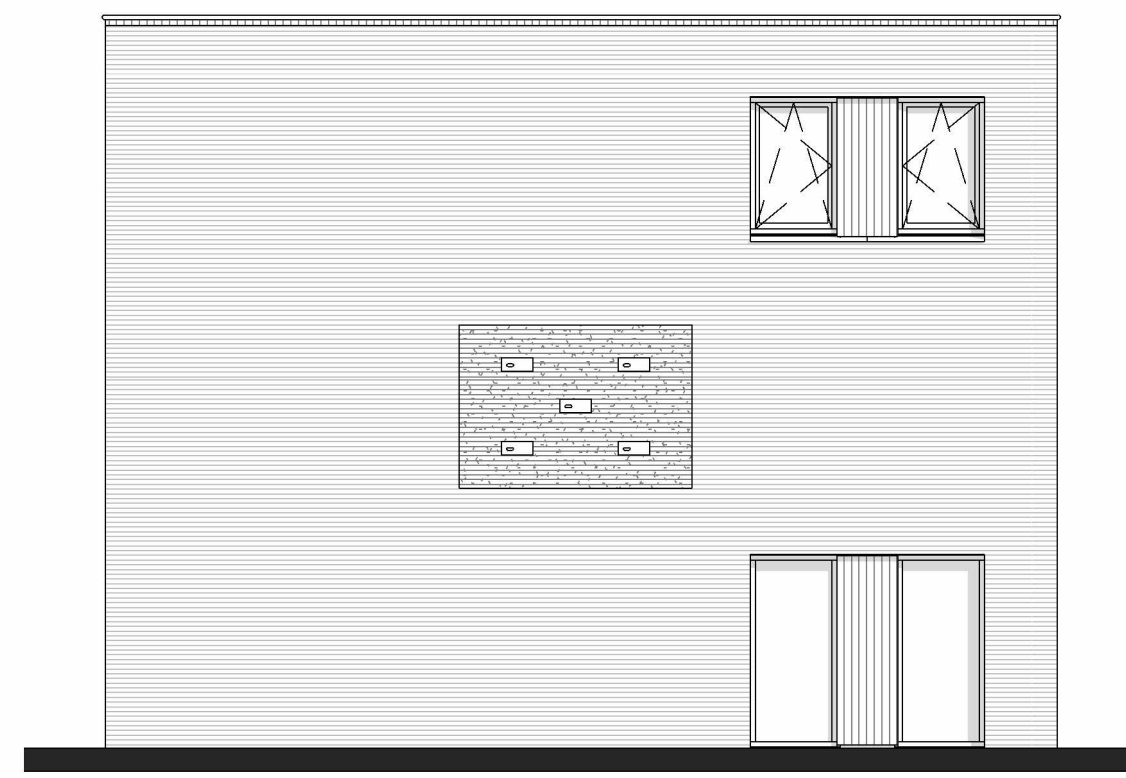


Linker zijgevel

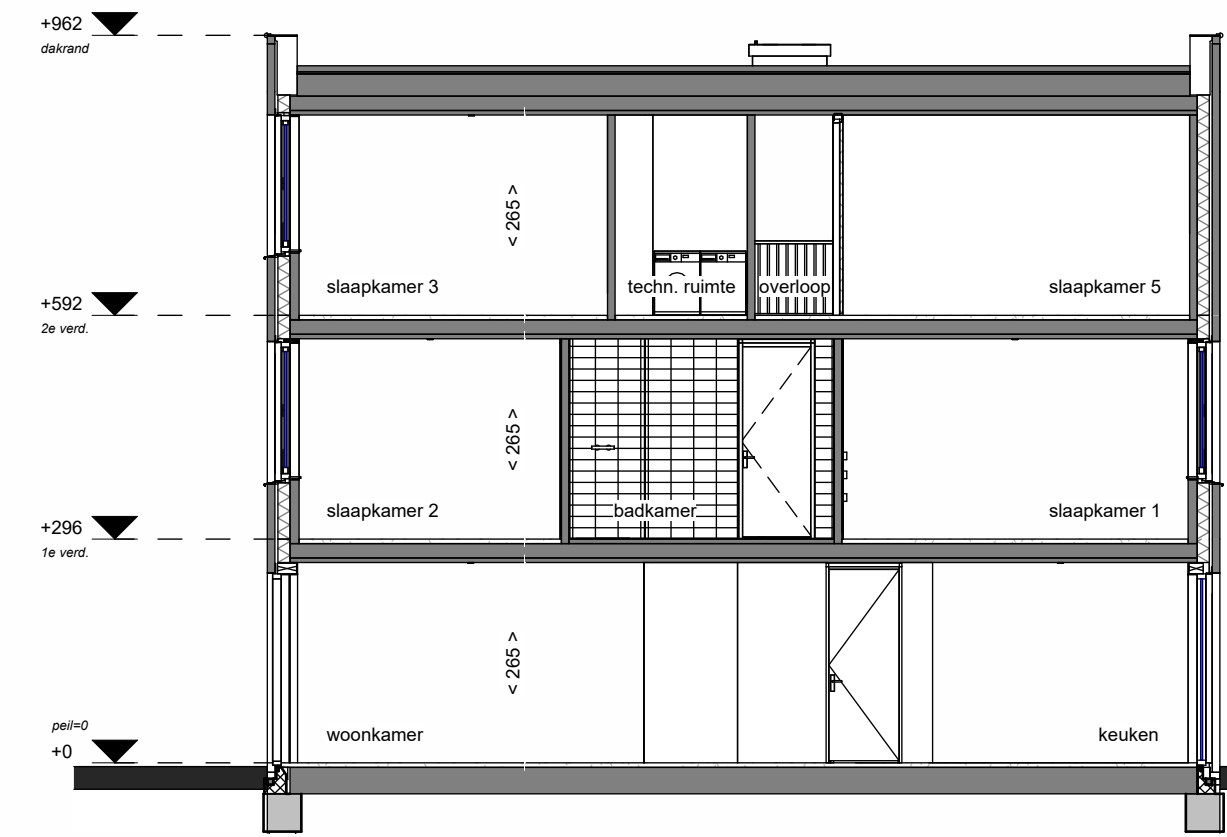


Doorsnede A-A




Rechter zijgevel / doorsnede B-B

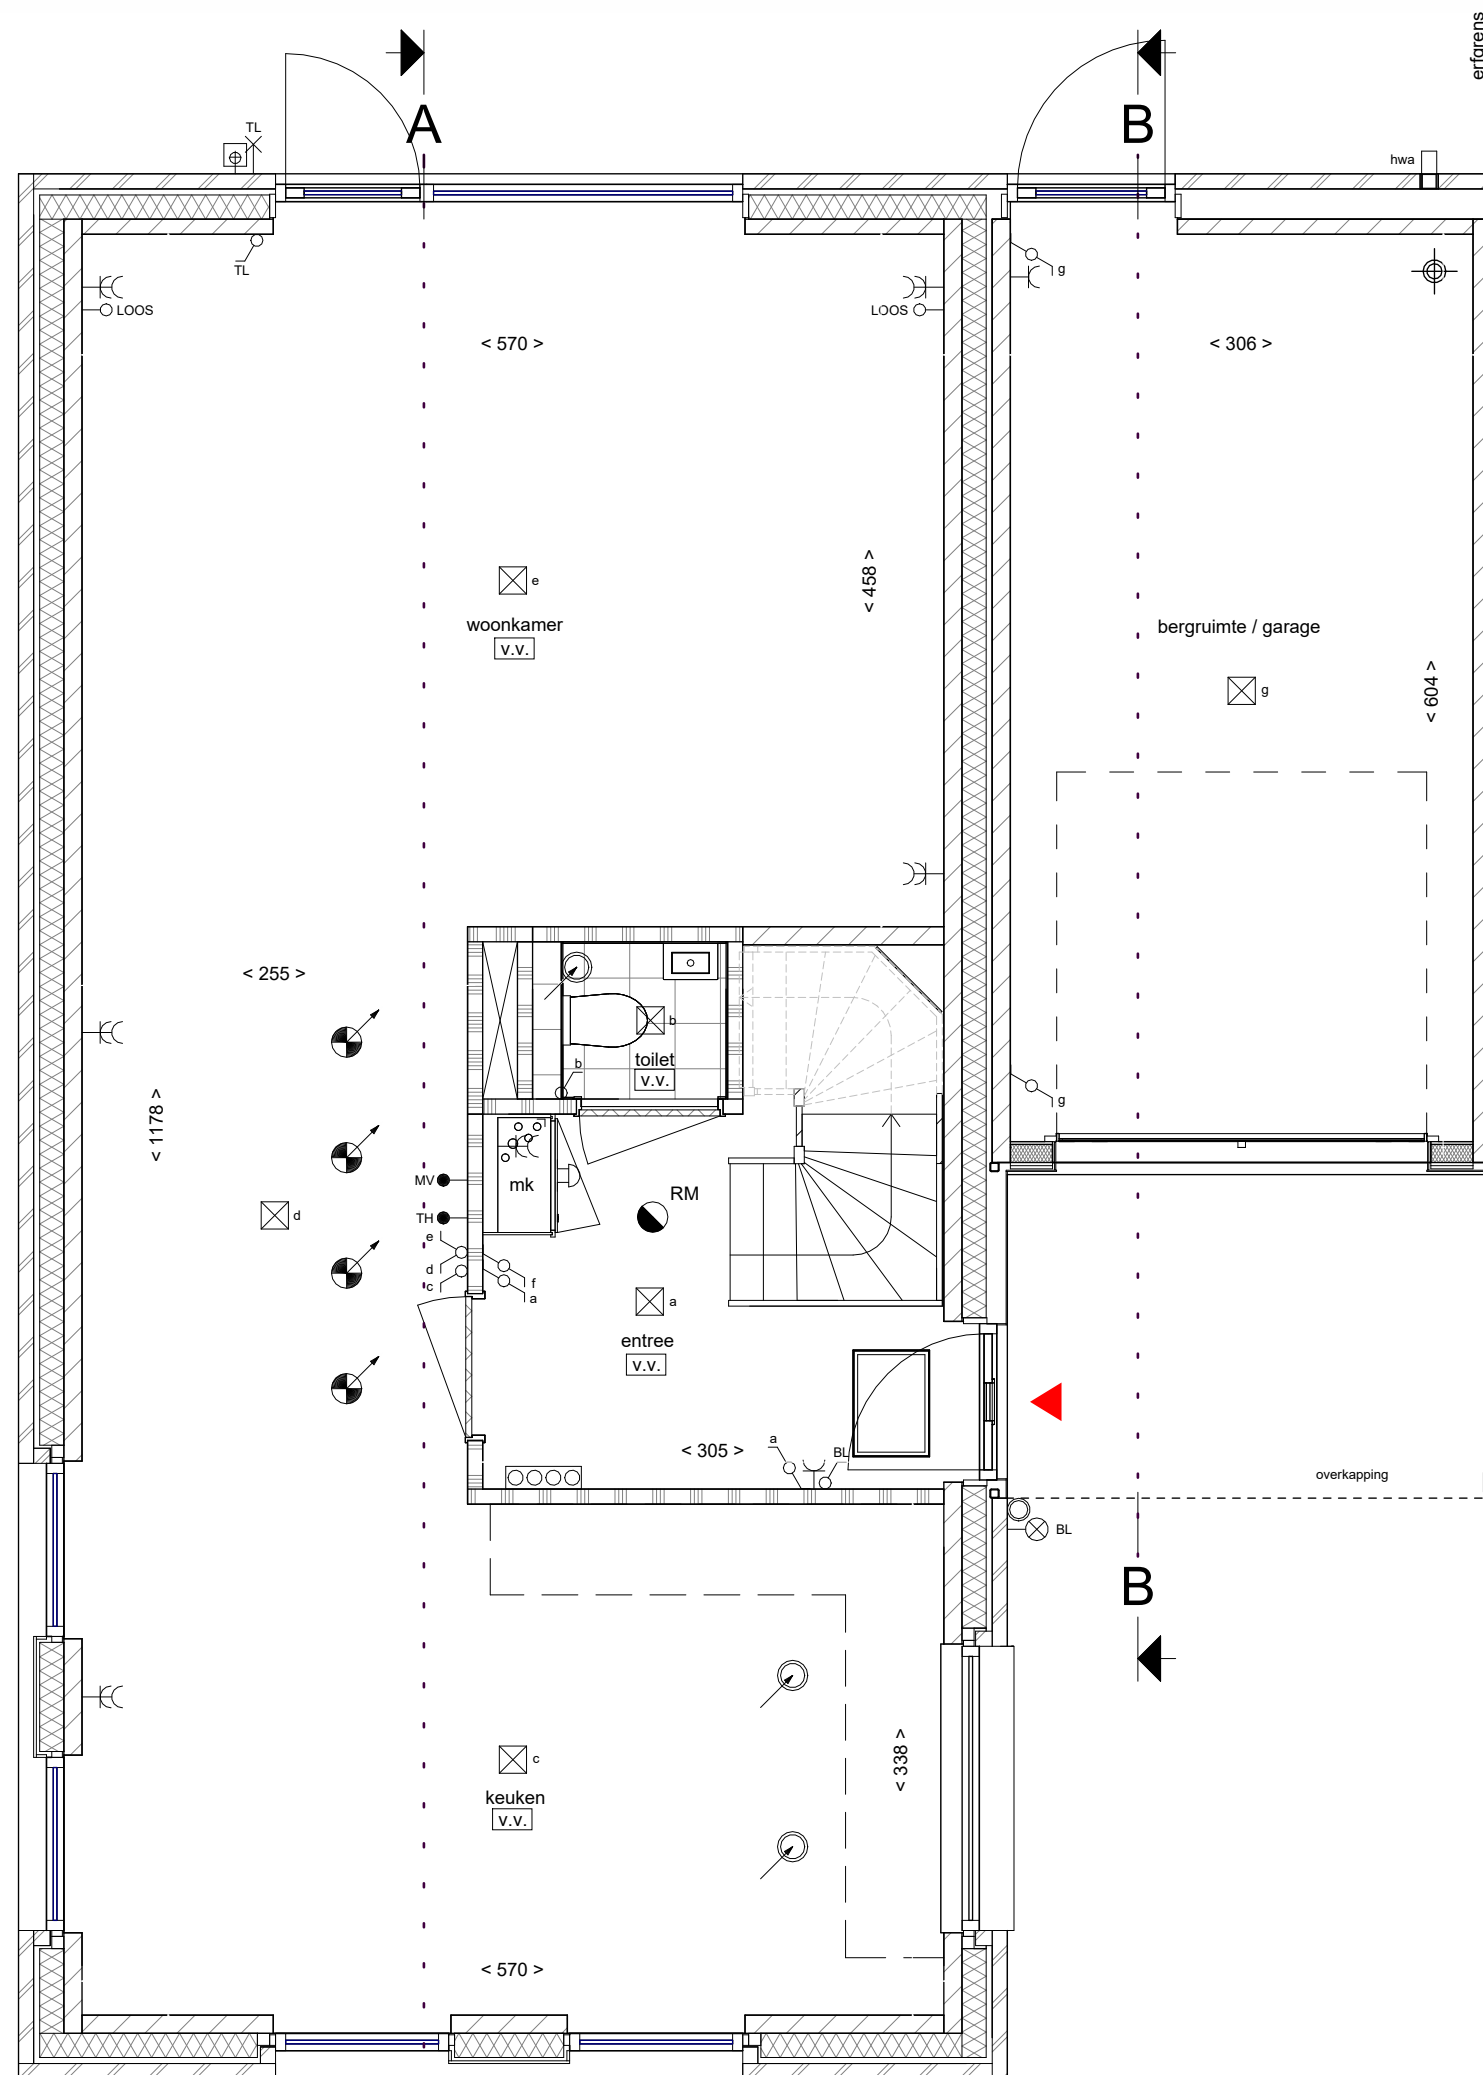

Begane grond

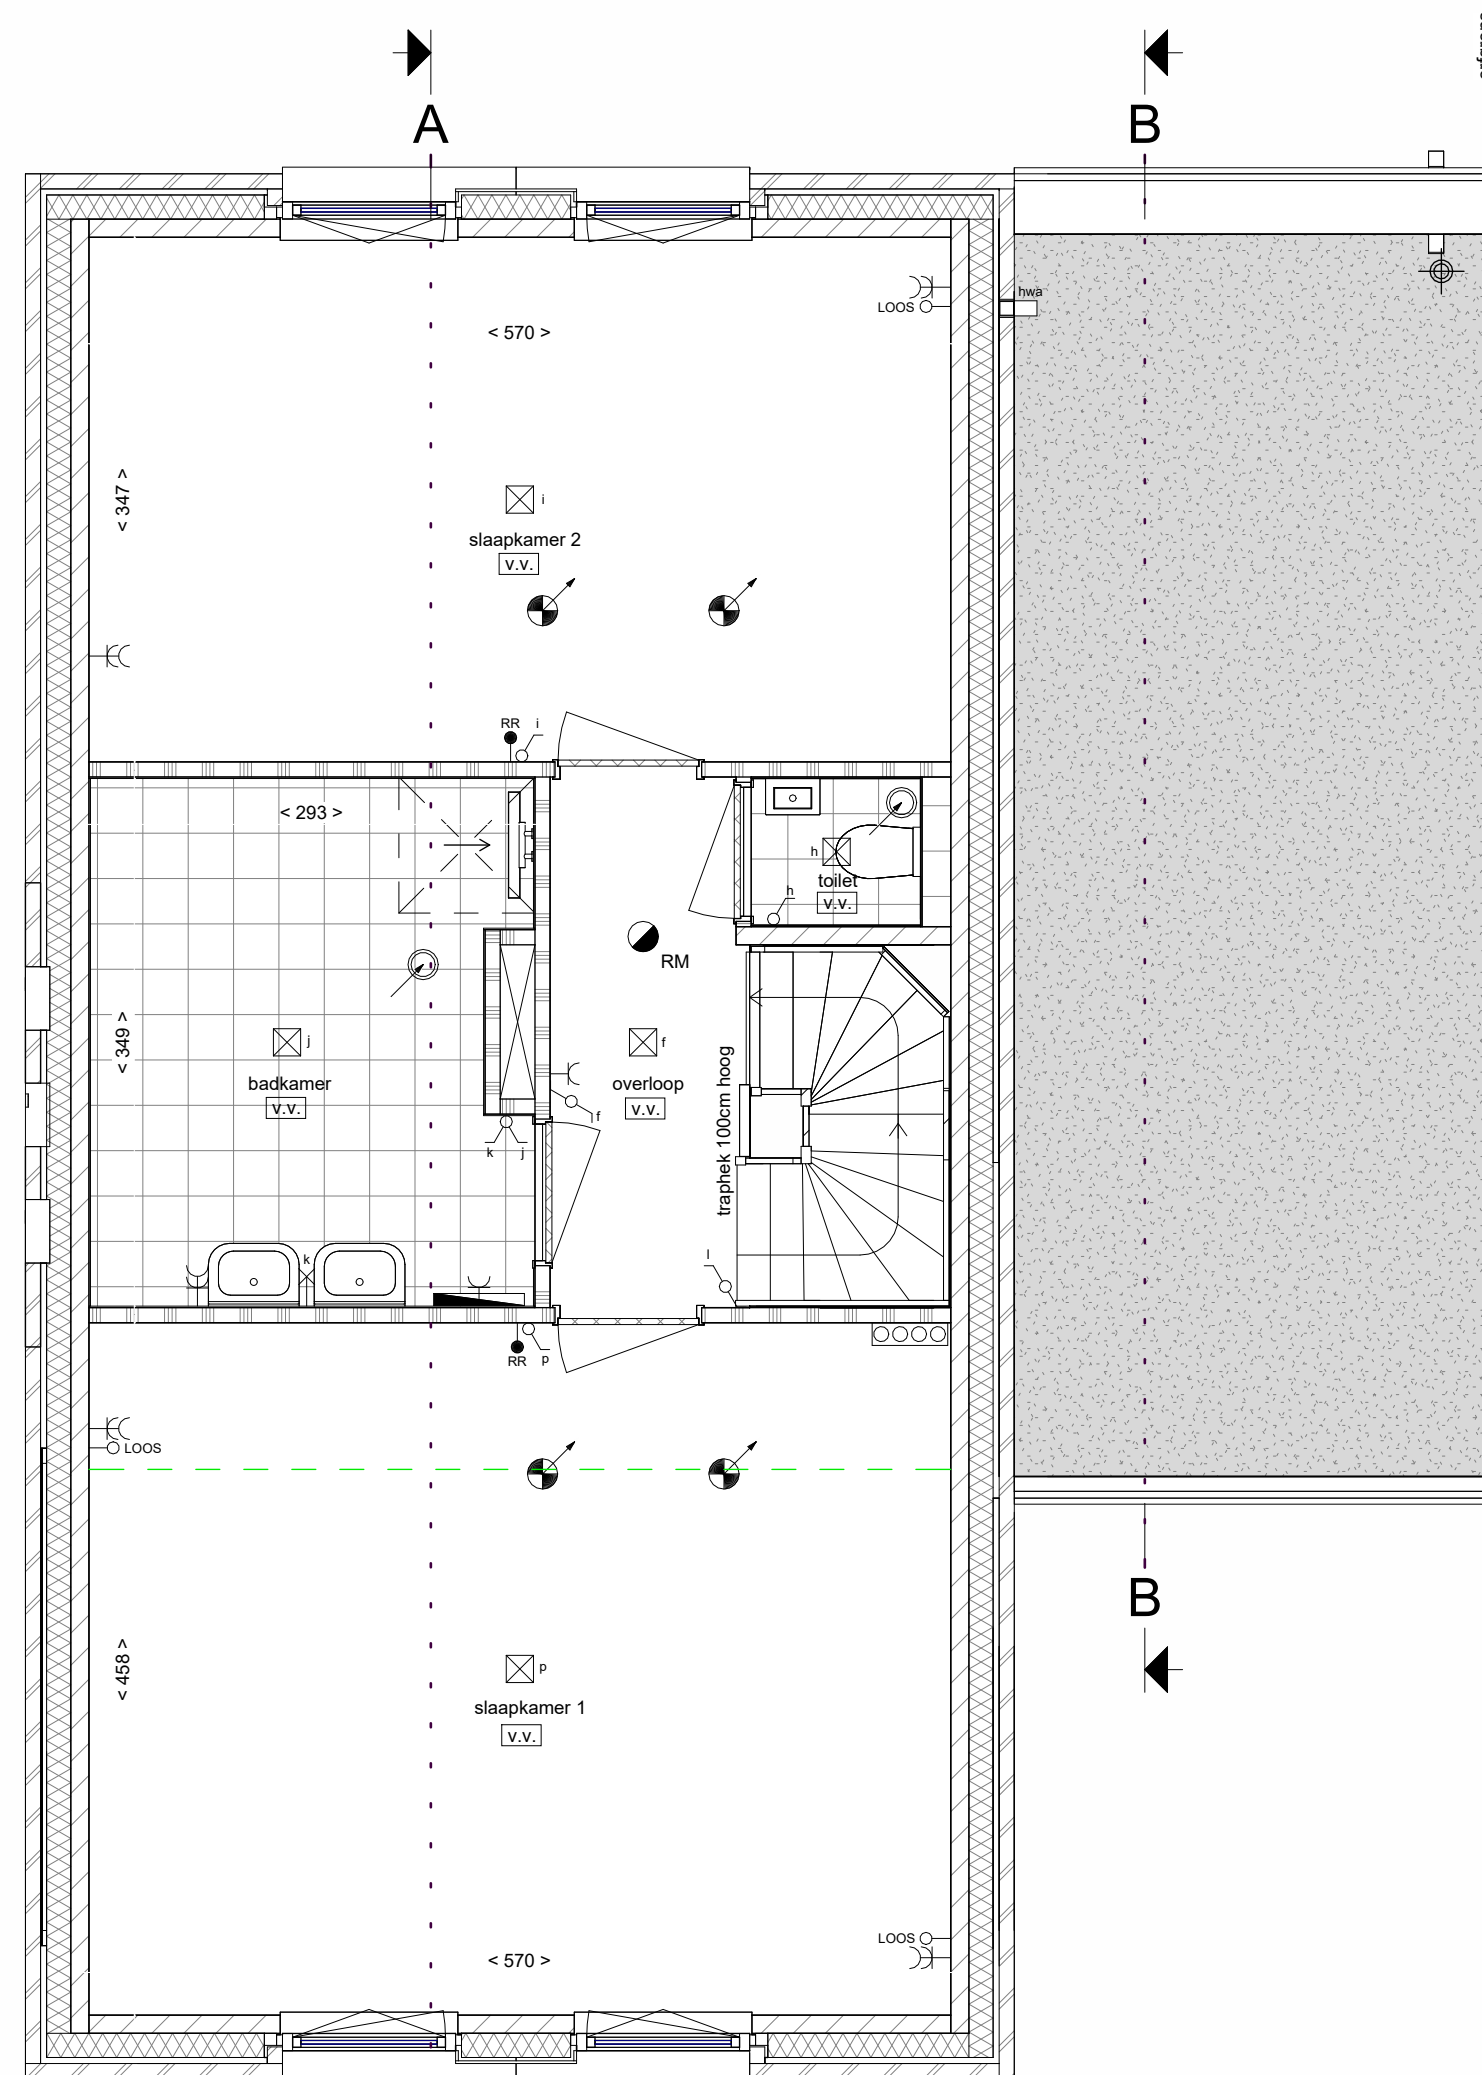

Eerste verdieping

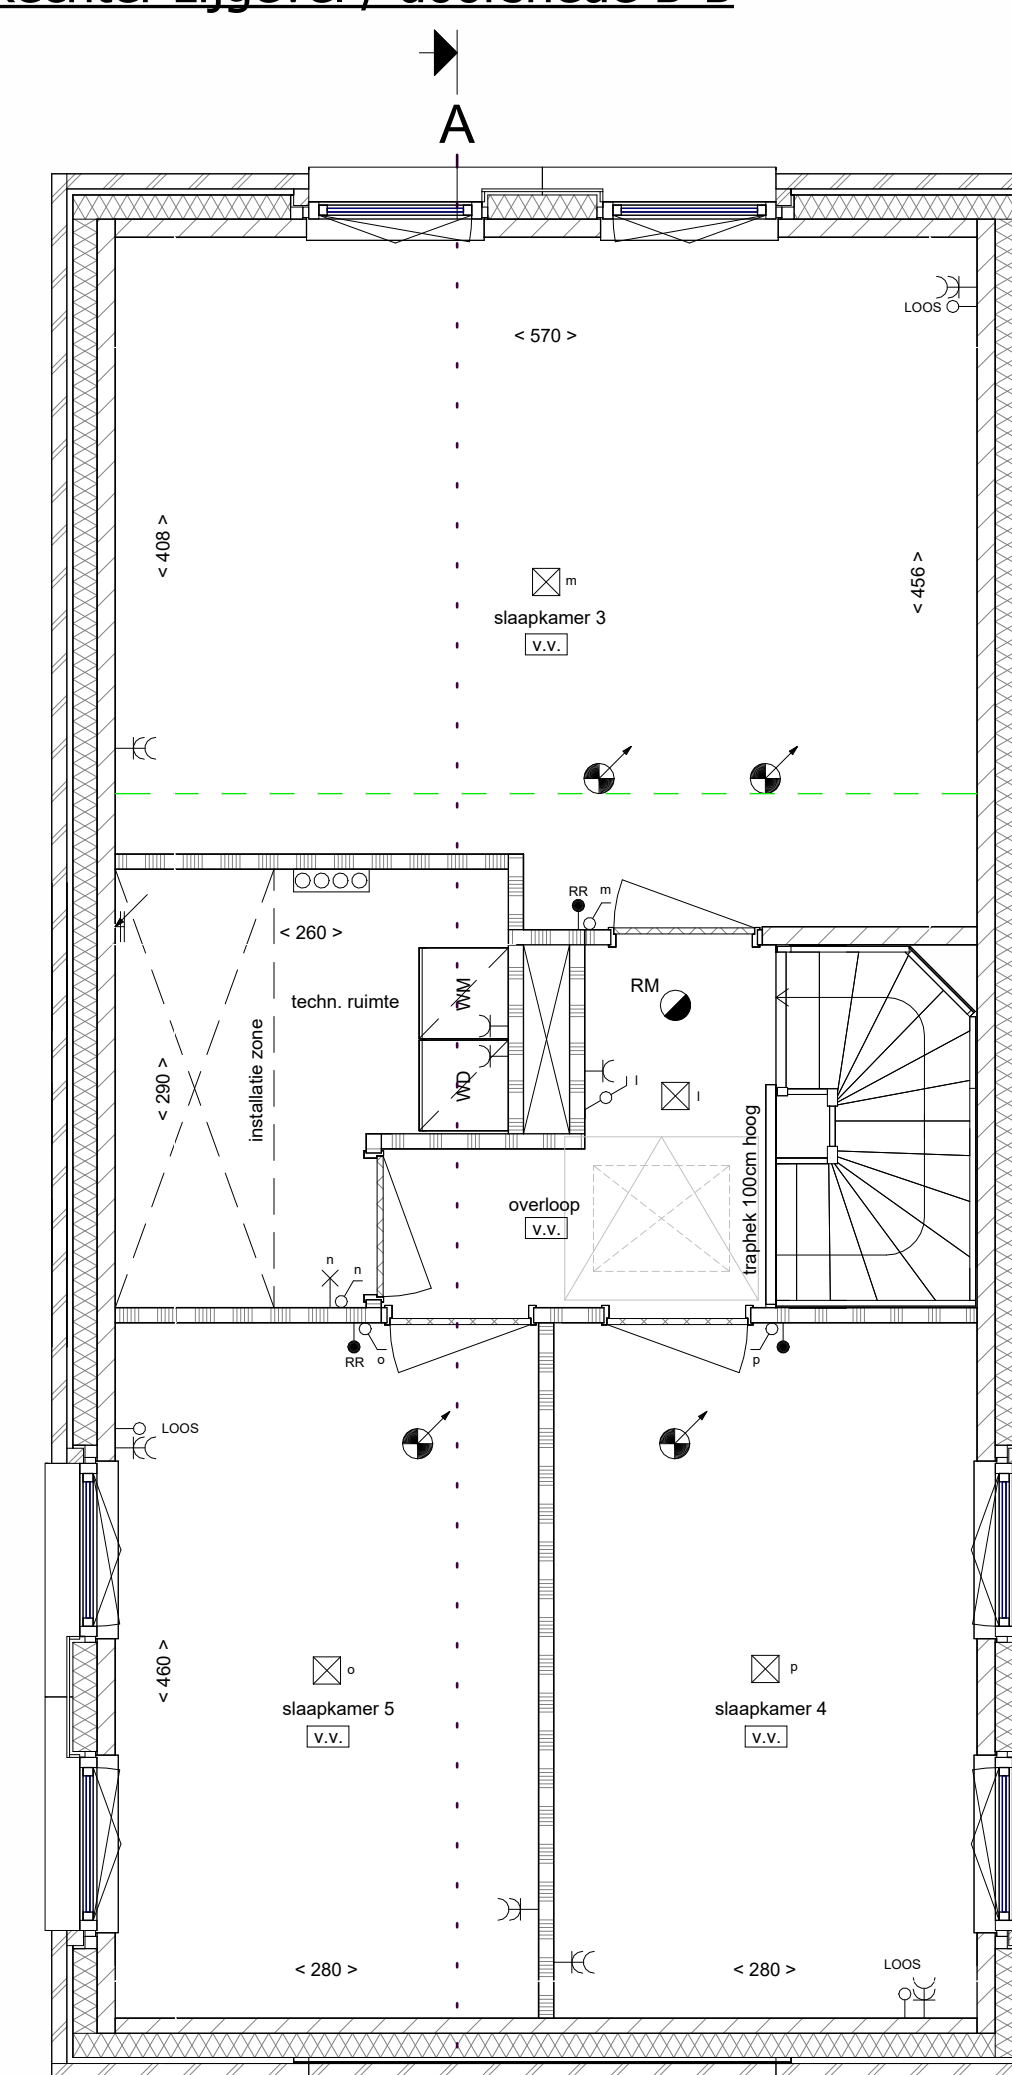

Tweede verdieping

LEGENDA

Bouwkundig, plattegrond

- metselwerk
- spuwisolatie
- kalkzandsteen
- lichte scheidingswand
- HWA
- hemelwaterafvoer (hwa)
- dakdoorvoer
- dakluik, positie indicatief
- kruipluik, positie indicatief
- groendak
- toegepaste krijtstreepmethode (zone behoort niet tot verblifgebied)

Bouwkundig, aanzicht

- terugliggend/verspringend metselwerk
- gevelbekleding

Draairichting ramen en deuren

- draait naar buiten
- draait naar binnen
- valraam naar binnen
- draaikiepraam naar binnen
- veiligheidsbeglazing

Maatvoering

- 100 ▶ afstand van wand tot wand, gemeten in centimeters
- 100* ▶ afstand van muur tot hellend dak op een hoogte van 1500mm boven vloer niveau, gemeten in centimeters

LEGENDA INSTALLATIES

Elektrotechnisch

- wandlichtpunt aansluiting
- wandlichtpunt, incl. armatuur
- plafonddichtpunt aansluiting
- enkelpolige schakelaar
- dubbelpolige schakelaar
- wisselschakelaar
- enkele wandcontactdoos
- dubbele wandcontactdoos, verticaal
- bediening mechanische ventilatie
- bediening (hoofd)thermostaat
- bediening ruimteregelaar
- loze leiding
- schel
- bel drukker
- rookmelder

Overige installaties


- radiator
- douchedrain
- verdelers vloerverwarming (indicatief)
- vloerverwarming
- zone PV-panelen
- doorvoer
- zone installatie doorvoer in dak
- installatie zone, opstellings- en serviceruimte techniek
- ventilatie ventiel, inblas of afzuig
- opstelplaats wasmachine (WM) of wasdroger (WD)
- buitenkraan met schroepuit

- Kleine wijzigingen voorbehouden
- Aan de maatvoering kunnen geen rechten worden ontleend
- Maatvoering betreft circa-maten en is aangegeven in centimeters
- Maatvoering bij schuine daken is tot de 150cm hoogtelijn
- Elektrapunten, contour keukenopstelling, ventilatiepunten, vloerverwarmingverdelers, hemelwaterafvoer, radiator en rookmelders zijn indicatief aangegeven
- Het is mogelijk dat niet alle symbolen uit de legenda van toepassing zijn op uw woningtype
- Exacte positie PV-panelen af te stemmen met dakdoorvoeren, positie dakluik (mits aanwezig) en oriëntatie van uw woning

0 1.250mm 2.500mm
SCHAAL 1:50

0 2.500mm 5.000mm
SCHAAL 1:100

Situatie

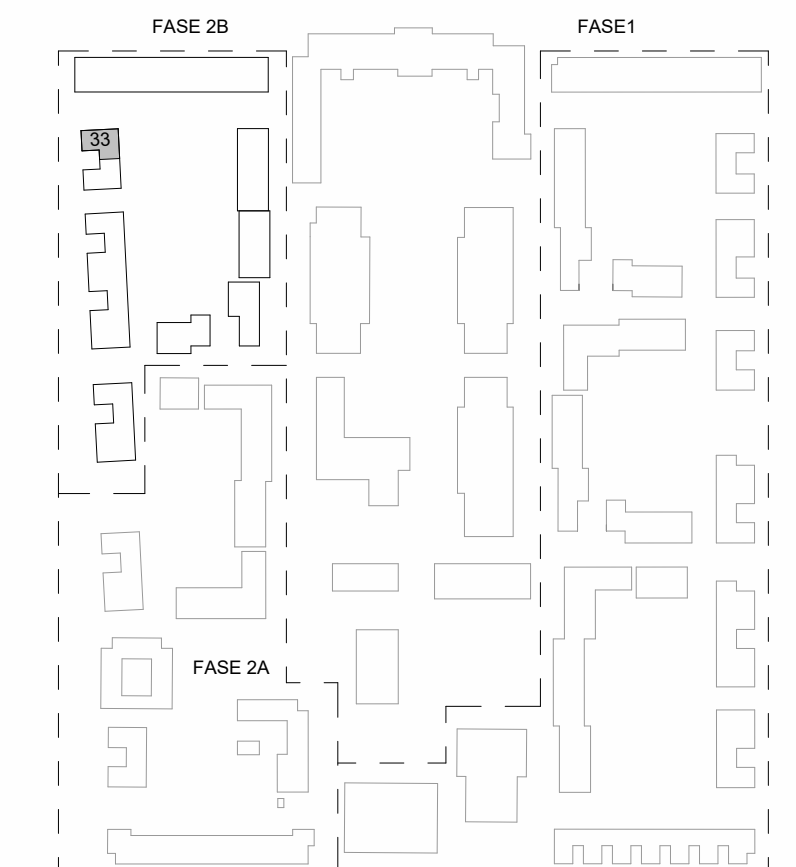

WILLEMS KWARTIER

Project	Willemskwartier Fase 2b te Tilburg	
Bouwnummer	Bouwnummer 33	Blad nr. VK-23
Onderdeel	Verkooptekening, Bouwnummer 33	Datum
Omschrijving	Gevels, plattegronden en doorsneden	Schaal
		18-11-2024
		1:50 & 1:100