

LEGENDA

Bouwkundig, plattegrond

	metselwerk		groendaklud (stallinggarage)
	spouwisolatie		loegepaste krijtstreepmethode (zone behoort niet tot vertiljgebied)
	kaalkandsteen		
	betonwand		
	lichte scheidingswand		
	hwa		

Draairichting ramen en deuren

draait naar buiten	draait naar binnen	valraam naar binnen	draaikiepraam naar binnen	veiligheidsbeglazing

Maatvoering

< 100 > afstand van wand tot wand, gemeten in centimeters

LEGENDA INSTALLATIES


Electrotechnische

	wandlichtpunten aansluiting		bediening mechanische ventilatie
	wandlichtpunt, incl. armatuur		bediening (hoofd)thermostaat
	plafondlichtpunt aansluiting		bediening ruimteregelaar
	enkelpolige schakelaar		loze leiding
	dubbelpolige schakelaar		schel
	wisselschakelaar		bel drukker
	enkele wandcontactdoos		rookmelder
	dubbele wandcontactdoos, verticaal		videfoon

Overige installaties

	radiator		installatie zone, opstellings- en service ruimte techniek
	douchedrain		ventilatie ventiel, inblaas of afzuig
	vloerverwarming		
	opstelplaats wasmachine (WM) en wasdroger (WD), gestapeld		

- Kleine wijzigingen voorbehouden
- Aan de maatvoering kunnen geen rechten worden ontleend
- Maatvoering betreft circa-maten en is aangegeven in centimeters
- Elektrapunten, contour keukenopstelling, ventilatiepunten, vloerverwarmingverdelers, hemelwaterafvoeren, radiator, rookmelders en videfoon zijn indicatief aangegeven
- Het is mogelijk dat niet alle symbolen uit de legenda van toepassing zijn op uw appartement

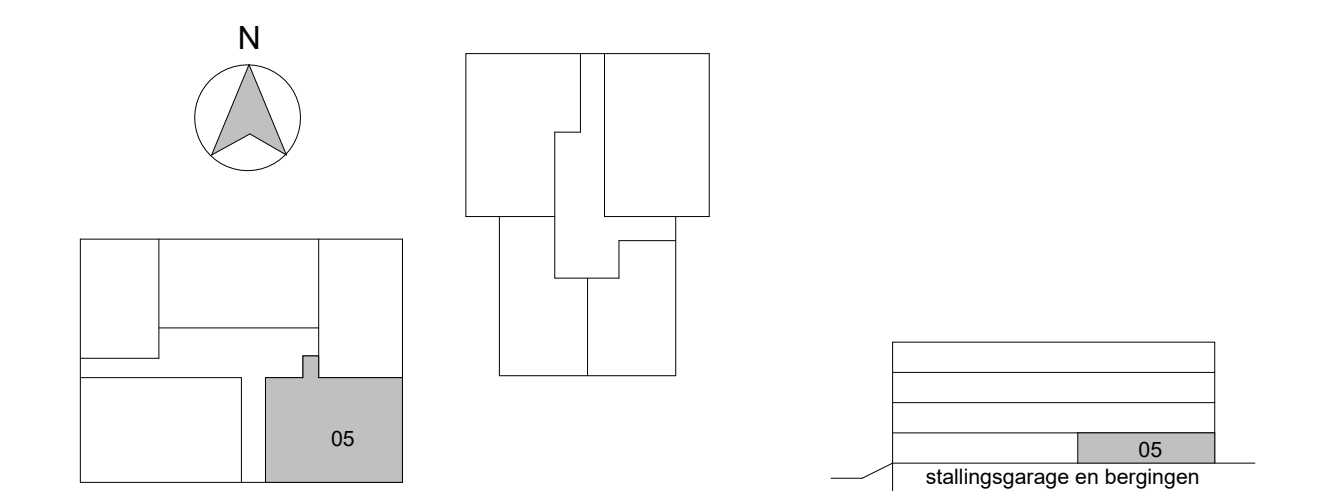

0 1.250mm 2.500mm
SCHAAL 1:50

Project	Willemskwartier, 31 appartementen		
Object	Appartement 05	Revisie	
Opdraver	Begane grond	Datum	VK-05
Onderwerp	Plattegrond	Datum	06-02-2023
		Schaal	1 : 50