

LEGENDA

- Bouwkundig, plattegrond**
- metselwerk
 - spouwisolatie
 - kalkzandsteen
 - betonwand
 - lichte scheidingswand
 - hwa
 - hemelwaterafvoer
 - groendaklud (stallingsgarage)
 - loegepaste krijtstreep-methode (zone behoort niet tot vertilfgebied)

- Draairichting ramen en deuren**
- draait naar buiten
 - draait naar binnen
 - valraam naar binnen
 - draaikiepraam naar binnen
 - veiligheidsbeglazing


Maatvoering
 < 100 > afstand van wand tot wand, gemeten in centimeters

LEGENDA INSTALLATIES

- Electrotechnische**
- wandlichtpunten aansluiting
 - wandlichtpunt, incl. armatuur
 - plafondlichtpunt aansluiting
 - enkelepolige schakelaar
 - dubbelpolige schakelaar
 - wisselschakelaar
 - enkele wandcontactdoos
 - dubbele wandcontactdoos, verticaal
 - bediening mechanische ventilatie
 - bediening (hoofd)thermostaat
 - bediening ruimteregelaar
 - loze leiding
 - schel
 - bel drukker
 - rookmelder
 - videfoon

- Overige installaties**
- radiator
 - douchedrain
 - vloerverwarming
 - opstelplaats wasmachine (WM) en wasdroger (WD), gestapeld
 - installatie zone, opstellings- en service ruimte techniek
 - ventilatie ventiel, inblaa of afzuig

- Kleine wijzigingen voorbehouden
- Aan de maatvoering kunnen geen rechten worden ontleend
- Maatvoering betreft circa-maten en is aangegeven in centimeters
- Elektrapunten, contour keukenopstelling, ventilatiepunten, vloerverwarmingverdelers, hemelwaterafvoeren, radiator, rookmelders en videfoon zijn indicatief aangegeven
- Het is mogelijk dat niet alle symbolen uit de legenda van toepassing zijn op uw appartement

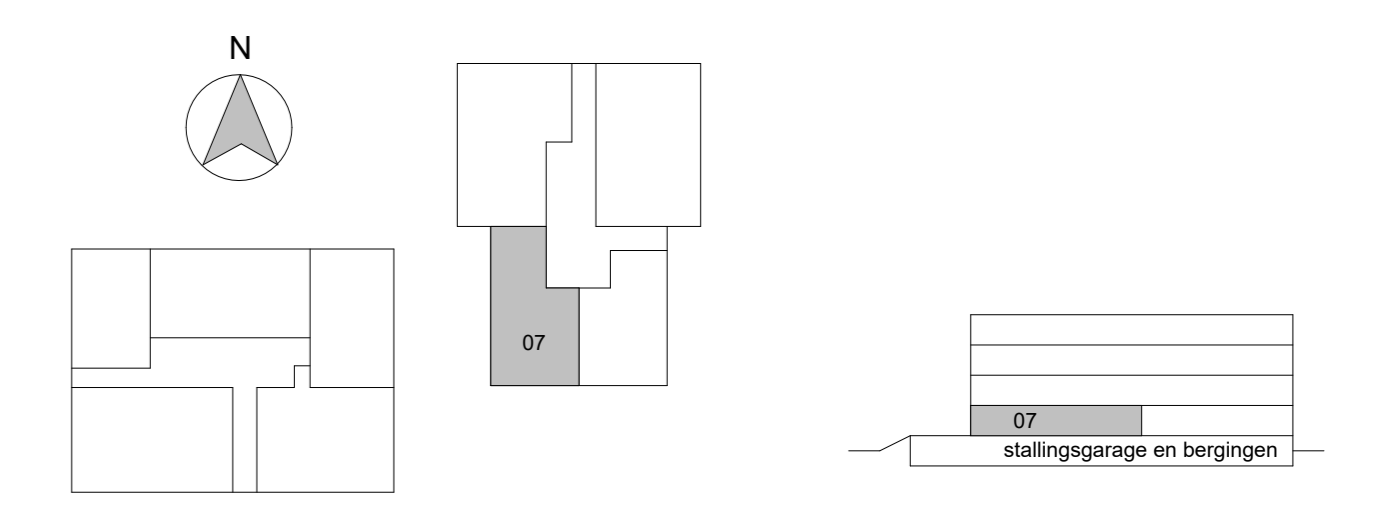

0 1.250mm 2.500mm
 SCHAAL 1:50

Project: Willemskwartier, 31 appartementen		Datum: 06-02-2023	
Client: Appartement 07	Project: VK-07	Totaal: 1 : 50	
Ontwerp: Begane grond	Totaal: 06-02-2023		
Plattegrond	Totaal: 1 : 50		