

LEGENDA

- Bouwkundig plattegrond**
- metselwerk
 - spouwisolatie
 - kalkzandsteen
 - betonwand
 - lichte scheidingwand
 - hva
 - hemelwaterafvoer
 - groendak/hakud (stallinggarage)
 - toegepaste krijtstreepmethode (zone behoort niet tot verblijfsgebied)

- Draairichting ramen en deuren**
- draait naar buiten
 - draait naar binnen
 - valraam naar binnen
 - draaikielraam naar binnen
 - veiligheidsbeglazing


Maatvoering
 < 100 > afstand van wand tot wand, gemeten in centimeters

LEGENDA INSTALLATIES

- Electrotechnische**
- wandlichtpunten aansluiting
 - wandlichtpunt, incl. armatuur
 - plafondlichtpunt aansluiting
 - enkelpolige schakelaar
 - dubbelpolige schakelaar
 - wisselschakelaar
 - enkele wandcontactdoos
 - dubbele wandcontactdoos, verticaal
 - bediening mechanische ventilatie
 - bediening hoofdthermostaat
 - bediening ruimteregelaar
 - losse leiding
 - schel
 - bel drukker
 - rookmelder
 - videfoon

- Overige installaties**
- radiator
 - douche/drain
 - vloerverwarming
 - opstelplaats wasmachine (WM) en wasdroger (WD), gestapeeld
 - installatie zone, opstellings- en service ruimte techniek
 - ventilatie ventiel, inbluss of afzuig

- Kleine wijzigingen voorbehouden
- Aan de maatvoering kunnen geen rechten worden ontleend
- Maatvoering betreft circa-maten en is aangegeven in centimeters
- Elektrapunten, contour keukenaanpakking, ventilatiepunten, vloerverwarmingverdelers, hemelwaterafvoeren, radiator, rookmelders en videfoon zijn indicatief aangegeven
- Het is mogelijk dat niet alle symbolen uit de legenda van toepassing zijn op uw appartement

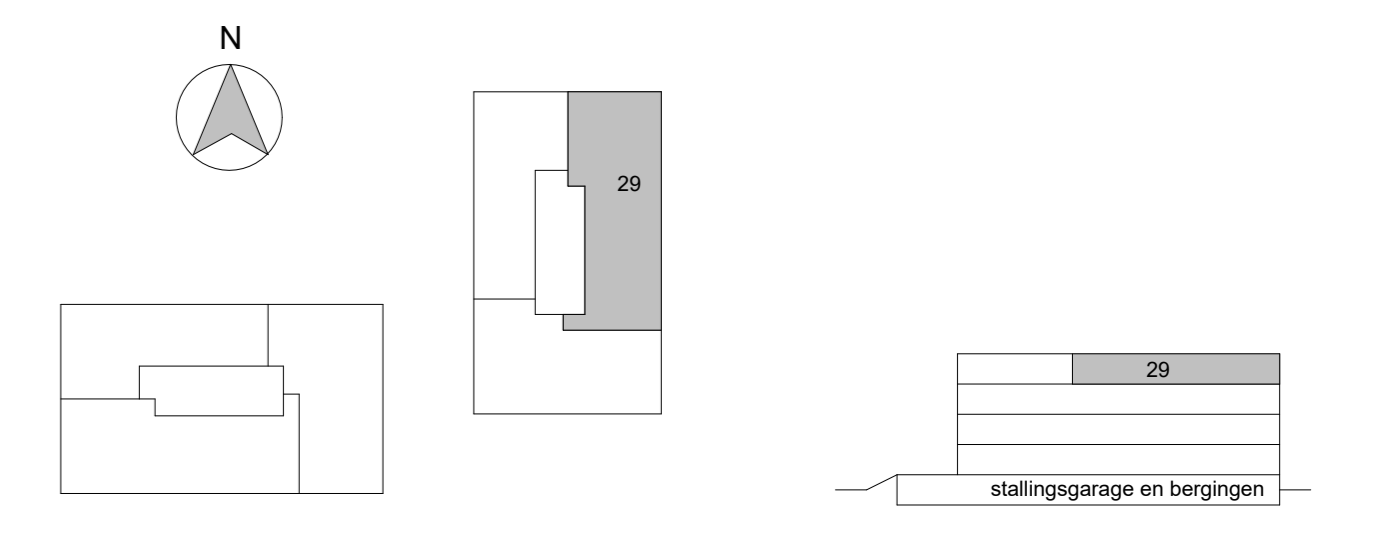

0 1.250mm 2.500mm
 SCHAAL 1:50

Project	Willemskwartier, 31 appartementen		
Object	Appartement 29	Revisie	
Opwerk	Derde verdieping	Datum	VK-29
Omschrijving	Plattegrond	Datum	06-02-2023 1:50