


**LEGENDA**

**Bouwkundig, plattegrond**

- metselwerk
- spouwisolatie
- kalkzandsteen
- betonwand
- lichte scheidingswand
- hwa hemelwaterafvoer
- groendaklud (stallingsgarage)
- toegepaste krijtstreepmethode (zone behoort niet tot verteilgebied)

**Draairichting ramen en deuren**

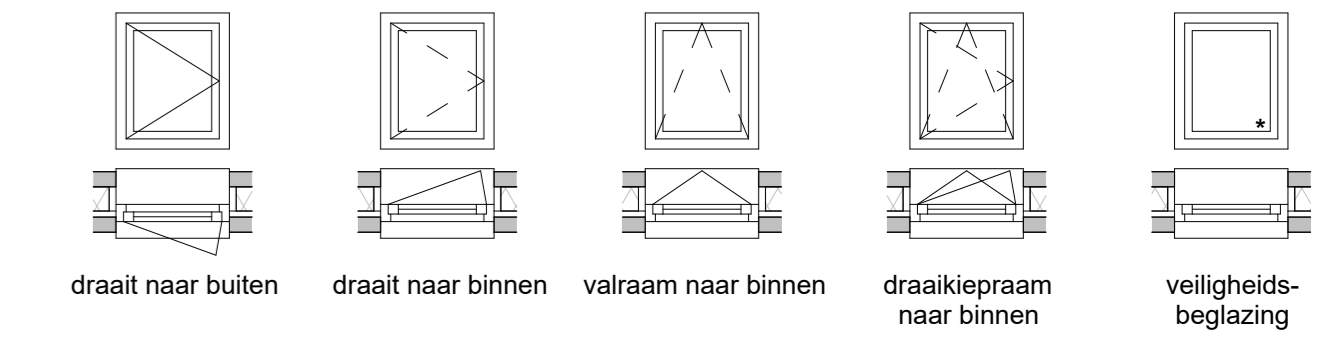

**Maatvoering**

< 100 > afstand van wand tot wand, gemeten in centimeters


**LEGENDA INSTALLATIES**

- Electrotechnische**
- wandlichtpunt aansluiting
  - plafondlichtpunt aansluiting
  - enkelpolige schakelaar
  - dubbelpolige schakelaar
  - wisselschakelaar
  - enkele wandcontactdoos
  - dubbele wandcontactdoos, verticaal
  - bediening mechanische ventilatie
  - bediening (hoofd)thermostaat
  - bediening ruimteregelaar
  - loze leiding
  - schel
  - bel drukker
  - rookmelder
  - videfoon

**Overige installaties**

- radiator
- douchedrain
- vloerverwarming
- opstelplaats wasmachine (WM) en wasdroger (WD), gestapeld
- installatie zone, opstellings- en service ruimte techniek
- ventilatie ventiel, inblaa of afzuig

- Kleine wijzigingen voorbehouden
- Aan de maatvoering kunnen geen rechten worden ontleend
- Maatvoering betreft circa-maten en is aangegeven in centimeters
- Elektrapunten, contour keukenopstelling, ventilatiepunten, vloerverwarmingsverdelers, hemelwaterafvoeren, radiator, rookmelders en videfoon zijn indicatief aangegeven
- Het is mogelijk dat niet alle symbolen uit de legenda van toepassing zijn op uw appartement

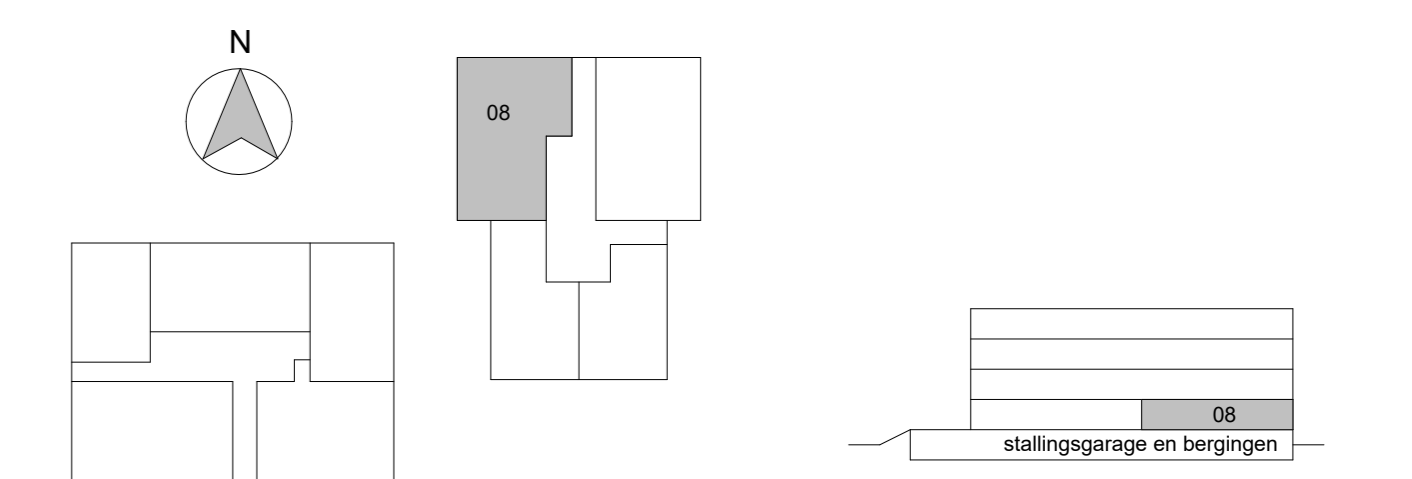

0 1.250mm 2.500mm  
SCHAAL 1:50

Project	Willemskwartier, 31 appartementen		
Client	Appartement 08	Revisie	
Ontwerper	Begane grond	Datum	VK-08
Overzichts	Plattegrond	Datum	21-12-2022
		Schaal	1 : 50