



### LEGENDA

**Bouwkundig, plattegrond**

- metselwerk
- spouwisolatie
- kaalkandsteen
- betonwand
- lichte scheidingswand
- hwa hemelwaterafvoer
- groendakluid (stallingsgarage)
- loegepaste krijtstreepmethode (zone behoort niet tot verteilgebied)

**Draairichting ramen en deuren**

**Maatvoering**

< 100 > afstand van wand tot wand, gemeten in centimeters

### LEGENDA INSTALLATIES


**Electrotechnische**

- wandlichtpunten aansluiting
- wandlichtpunt, incl. armatuur
- plafondlichtpunt aansluiting
- enkeelpolige schakelaar
- dubbelpolige schakelaar
- wisselschakelaar
- enkele wandcontactdoos
- dubbele wandcontactdoos, verticaal
- bediening mechanische ventilatie
- bediening (hoofd)thermostaat
- bediening ruimteregelaar
- loze leiding
- schel
- bel drukker
- rookmelder
- videfoon

**Overige installaties**

- radiator
- douchedrain
- vloerverwarming
- opstelplaats wasmachine (WM) en wasdroger (WD), gestapeld
- installatie zone, opstellings- en service ruimte techniek
- ventilatie ventiel, inblaas of afzuig

- Kleine wijzigingen voorbehouden
- Aan de maatvoering kunnen geen rechten worden ontleend
- Maatvoering betreft circa-maten en is aangegeven in centimeters
- Elektrapunten, contour keukenopstelling, ventilatiepunten, vloerverwarmingsverdelers, hemelwaterafvoeren, radiator, rookmelders en videfoon zijn indicatief aangegeven
- Het is mogelijk dat niet alle symbolen uit de legenda van toepassing zijn op uw appartement

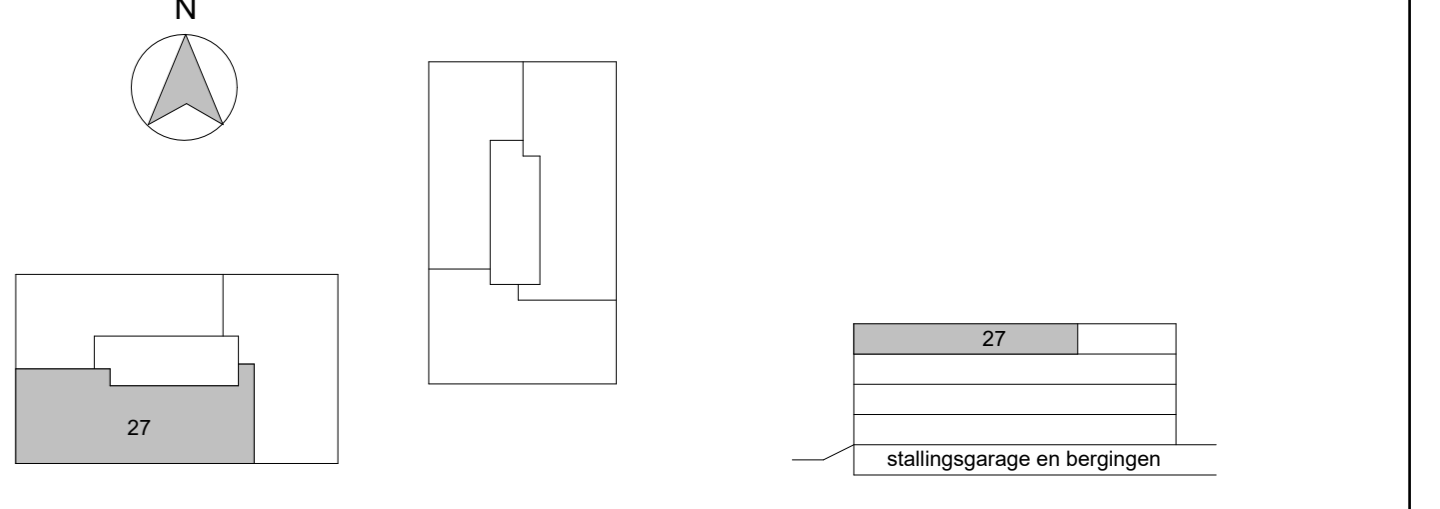

0 1.250mm 2.500mm  
SCHAAL 1:50

|  |                   |                   |        |
|--|-------------------|-------------------|--------|
| Project: Willemskwartier, 31 appartementen |                   | Datum: 06-02-2023 |        |
| Object: Appartement 27                     | Bladzijde: 27     | VK-27             |        |
| Opwerk: Derde verdieping                   | Datum: 06-02-2023 | Bladzijde: 27     | 1 : 50 |
| Omschrijving: Plattegrond                  |                   |                   |        |