





Voorgevel


Achtergevel

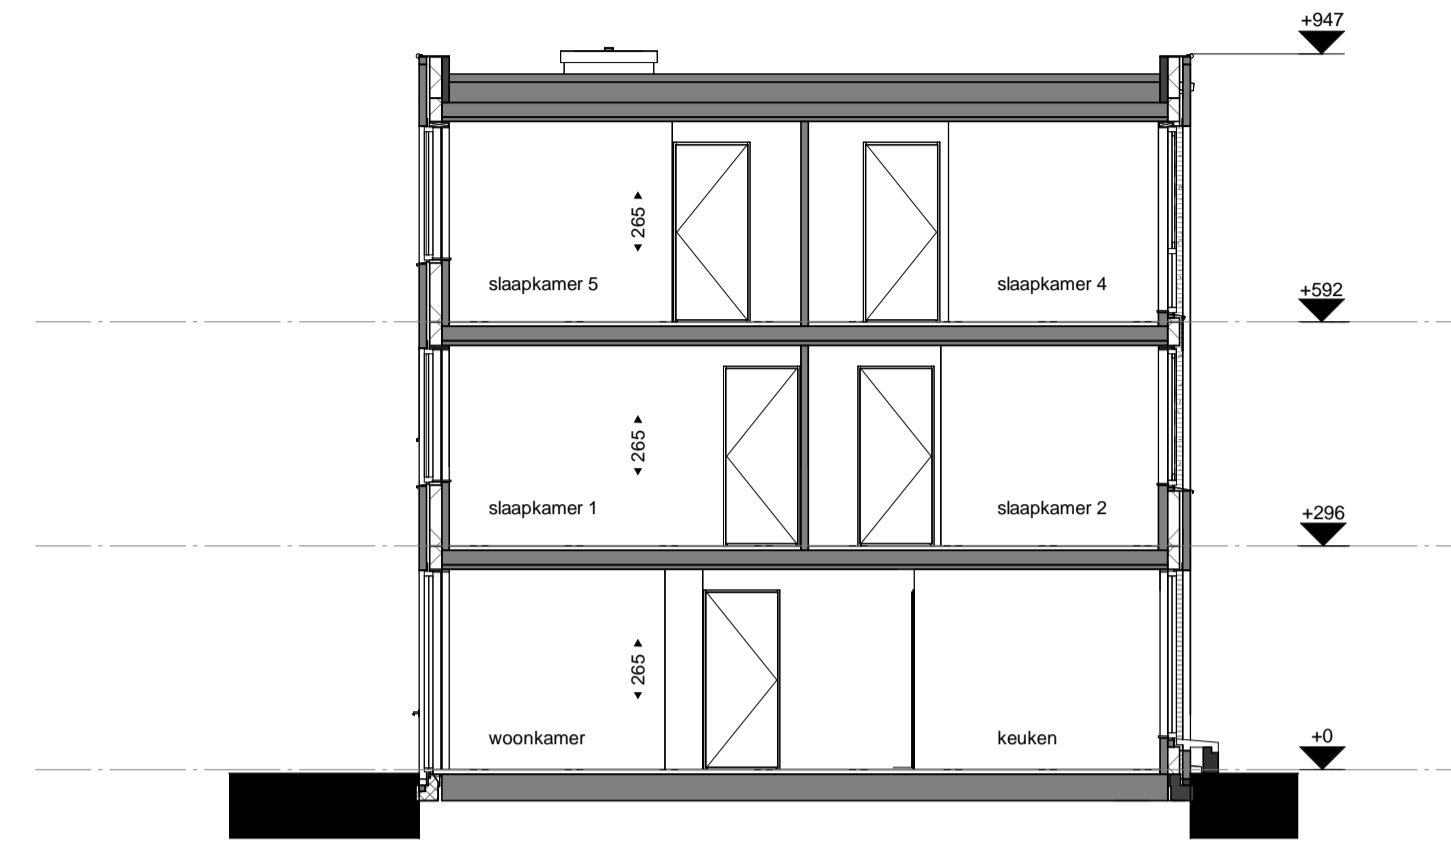


Doorsnede A-A

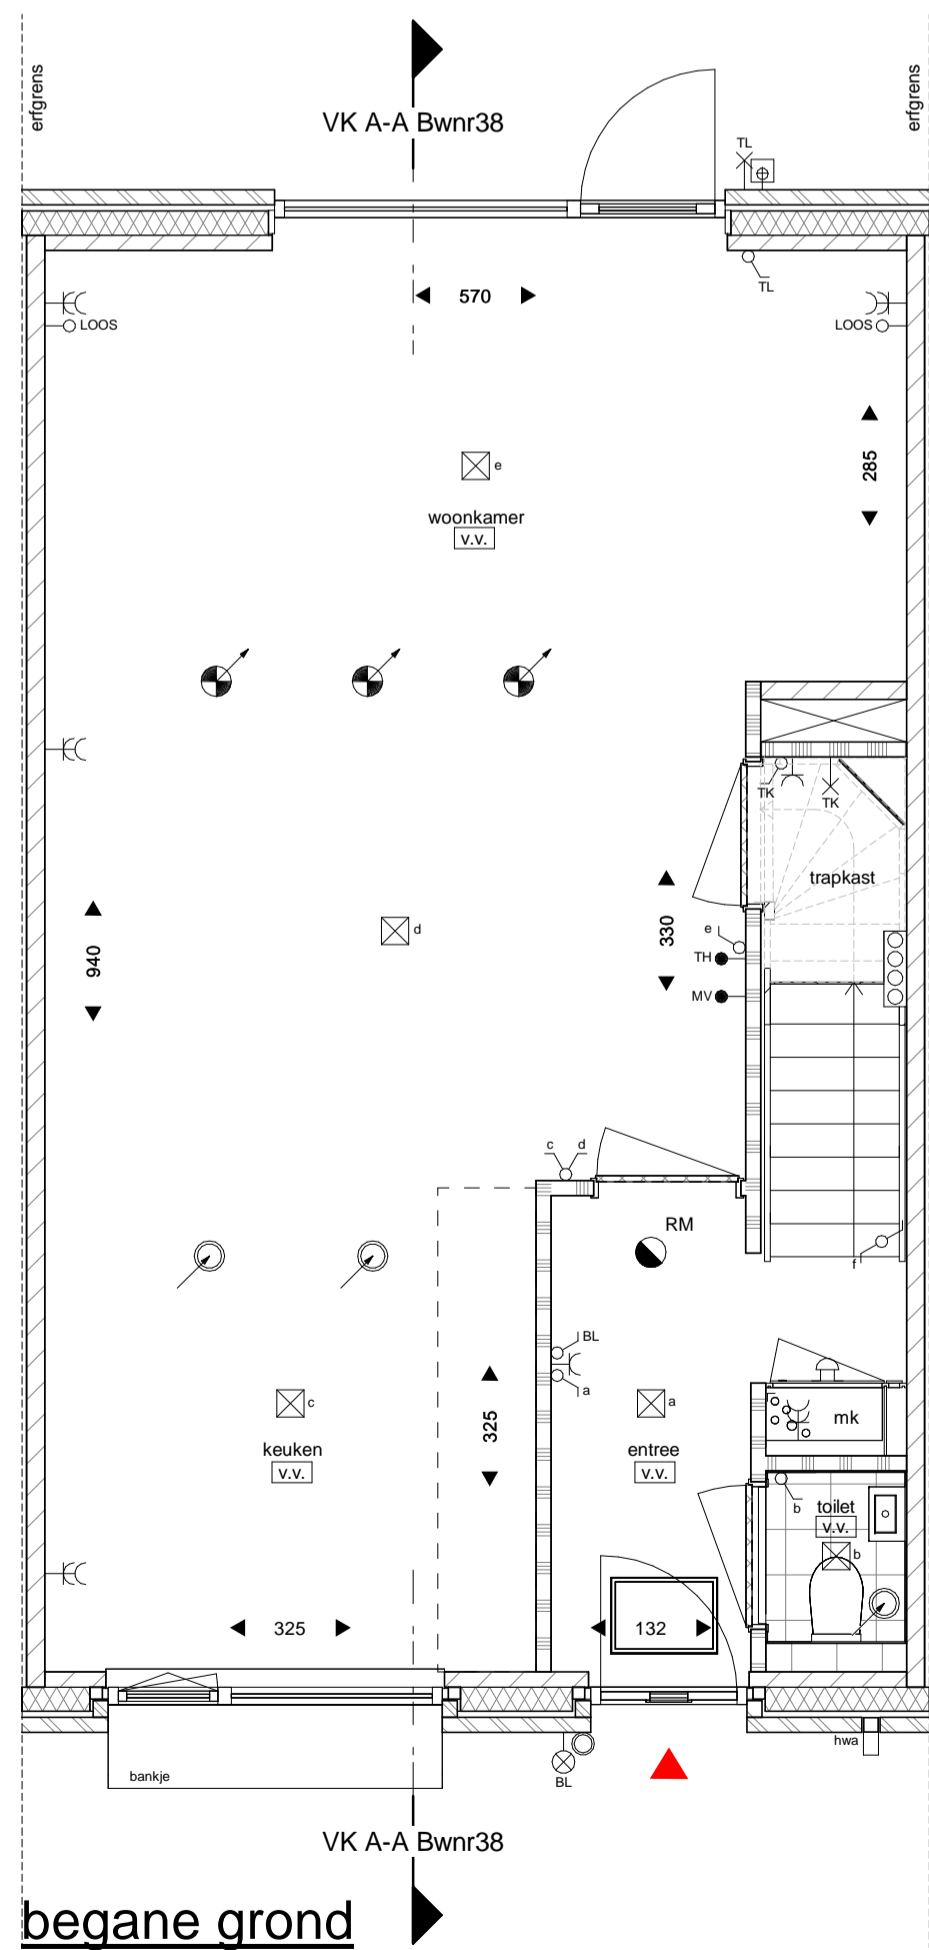


begane grond

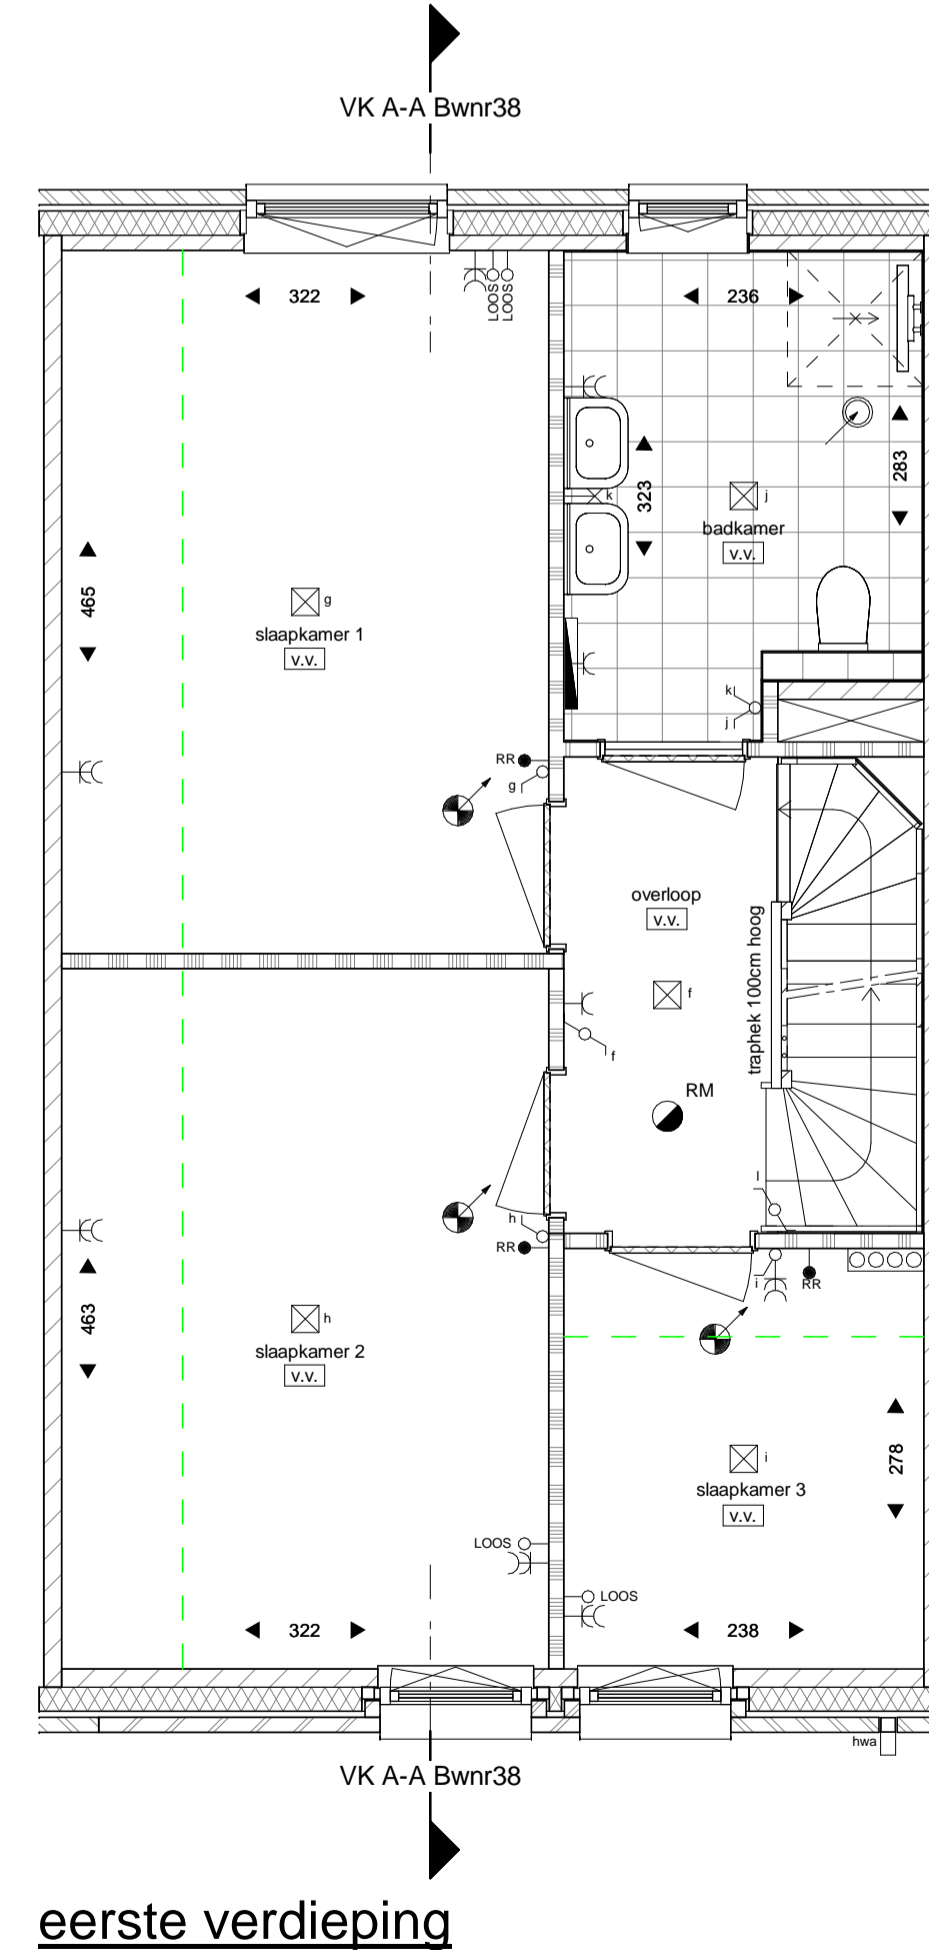

eerste verdieping

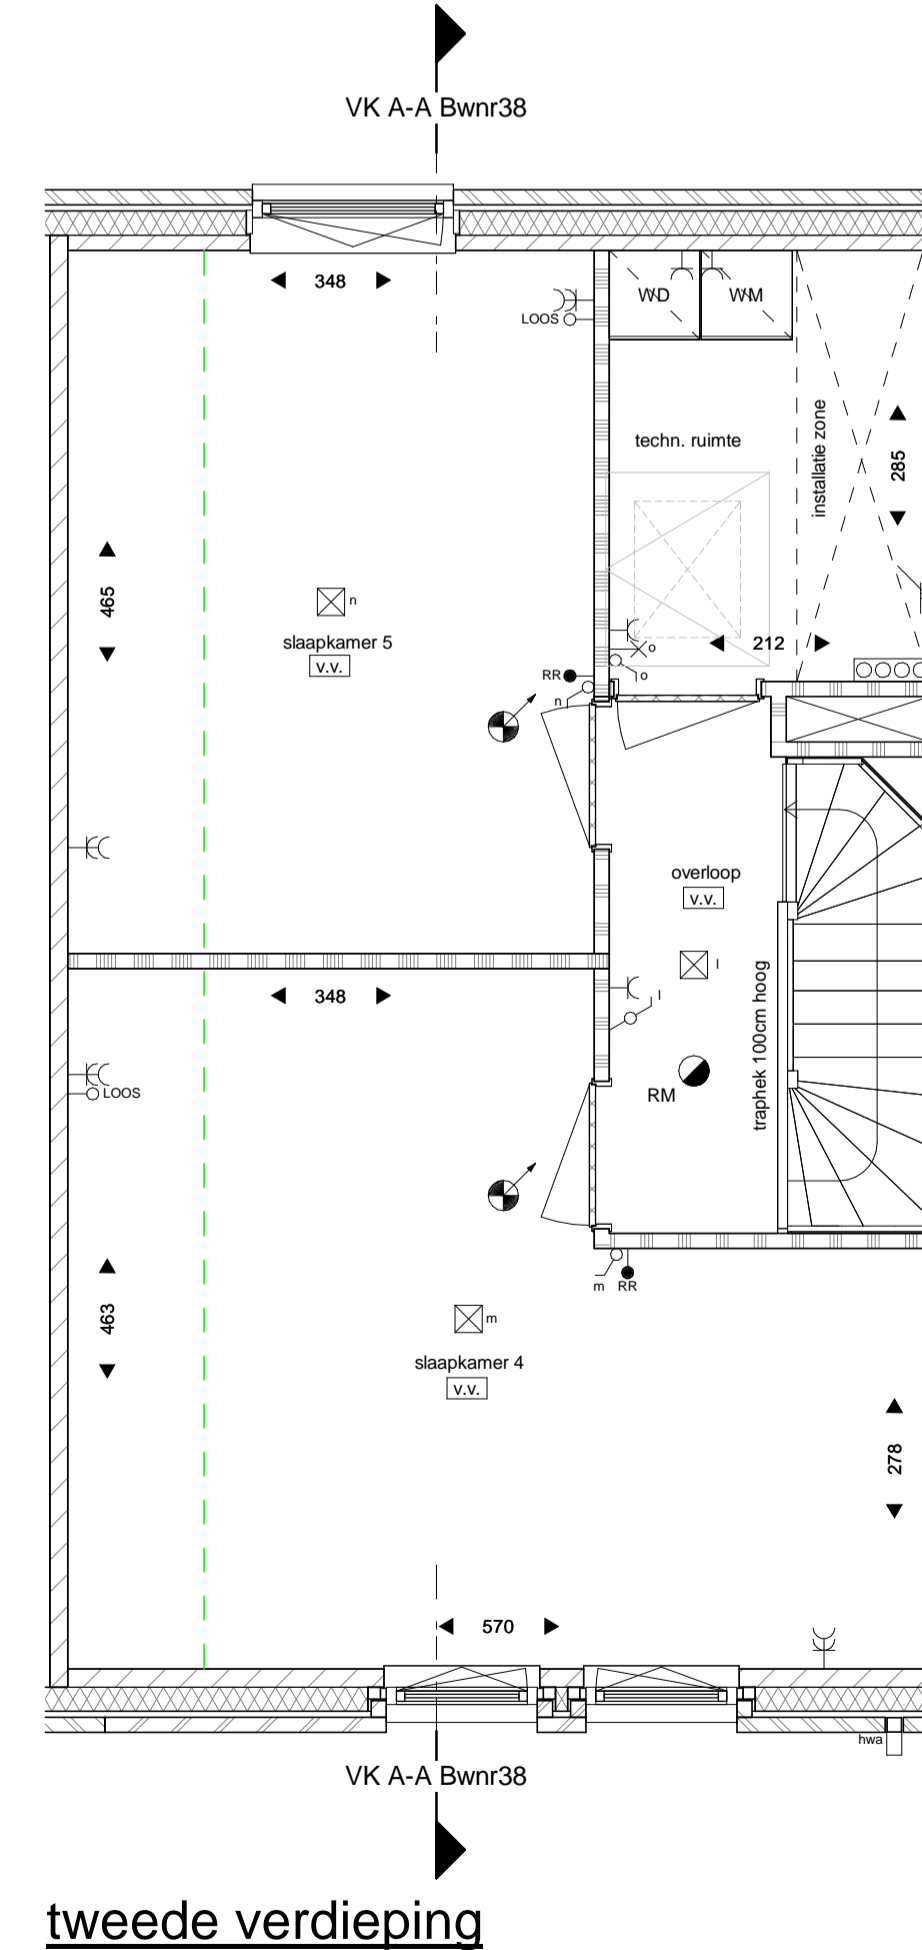


tweede verdieping

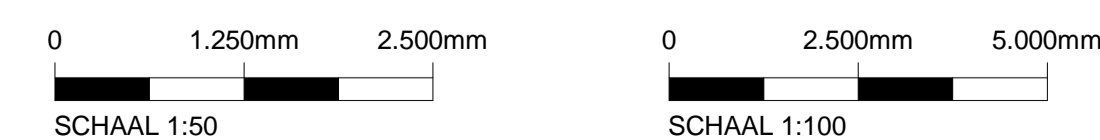

## LEGENDA


### Bouwkundig, plattegrond

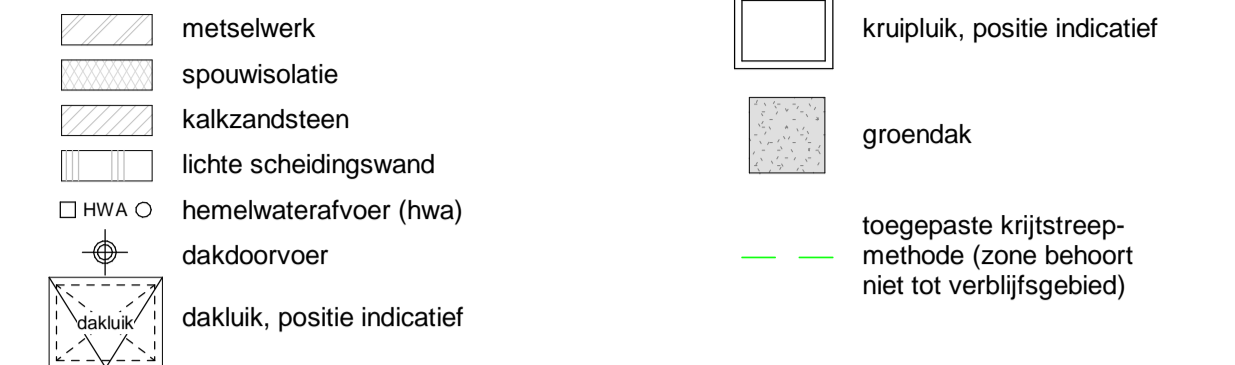

### Bouwkundig, aanzicht



### Draairichting ramen en deuren

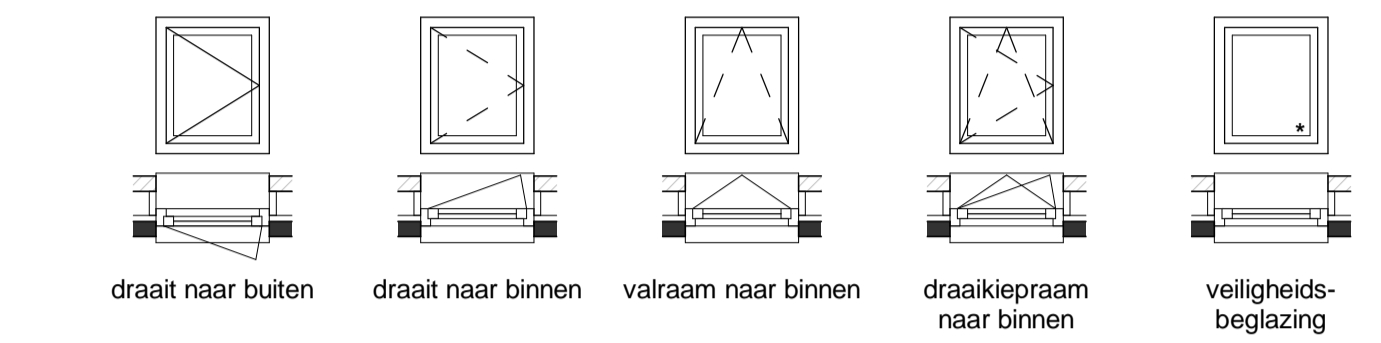


### Maatvoering


- 100 ← afstand van wand tot wand, gemeten in centimeters
- 100 ← afstand van muur tot hellend dak op een hoogte van 1500mm boven vloer niveau, gemeten in centimeters

## LEGENDA INSTALLATIES

### Elektrotechnisch

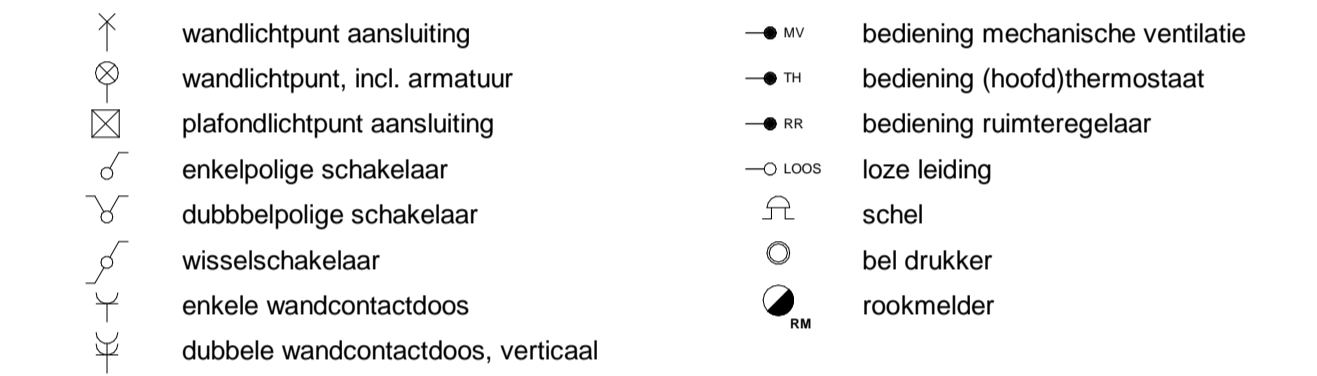


### Overige installaties

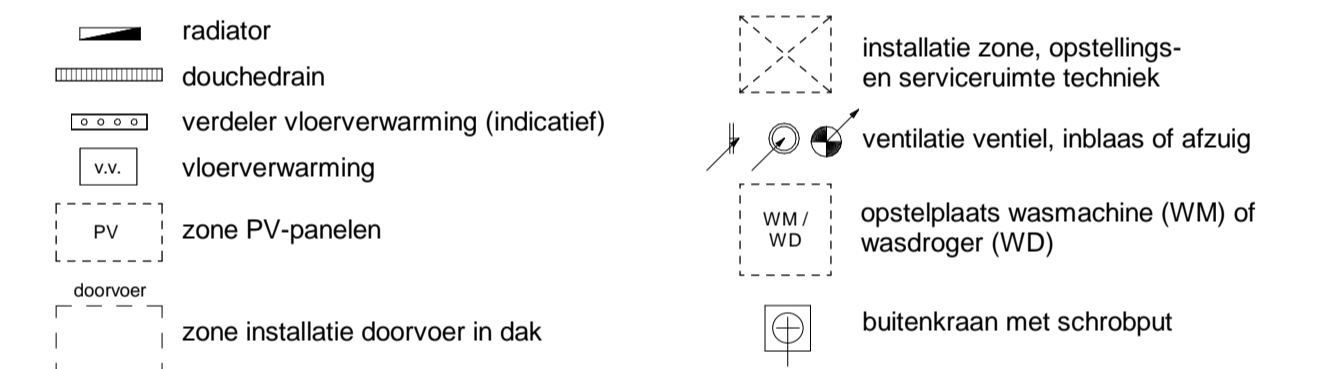

- Kleine wijzigingen voorbehouden
- Aan de maatvoering kunnen geen rechten worden ontleend
- Maatvoering betreft circa-maten en is aangegeven in centimeters
- Maatvoering bij schuine daken is tot de 150cm hoogtelijn
- Elektrapunten, contour keukenopstelling, ventilatiepunten, vloerverwarmingverdelers, hemelwaterafvoerers, radiator en rookmelders zijn indicatief aangegeven
- Het is mogelijk dat niet alle symbolen uit de legenda van toepassing zijn op uw woningtype
- Exacte posities PV-panelen af te stemmen met dakdoorvoeren, positie dakluik (mits aanwezig) en oriëntatie van uw woning

## Situatie

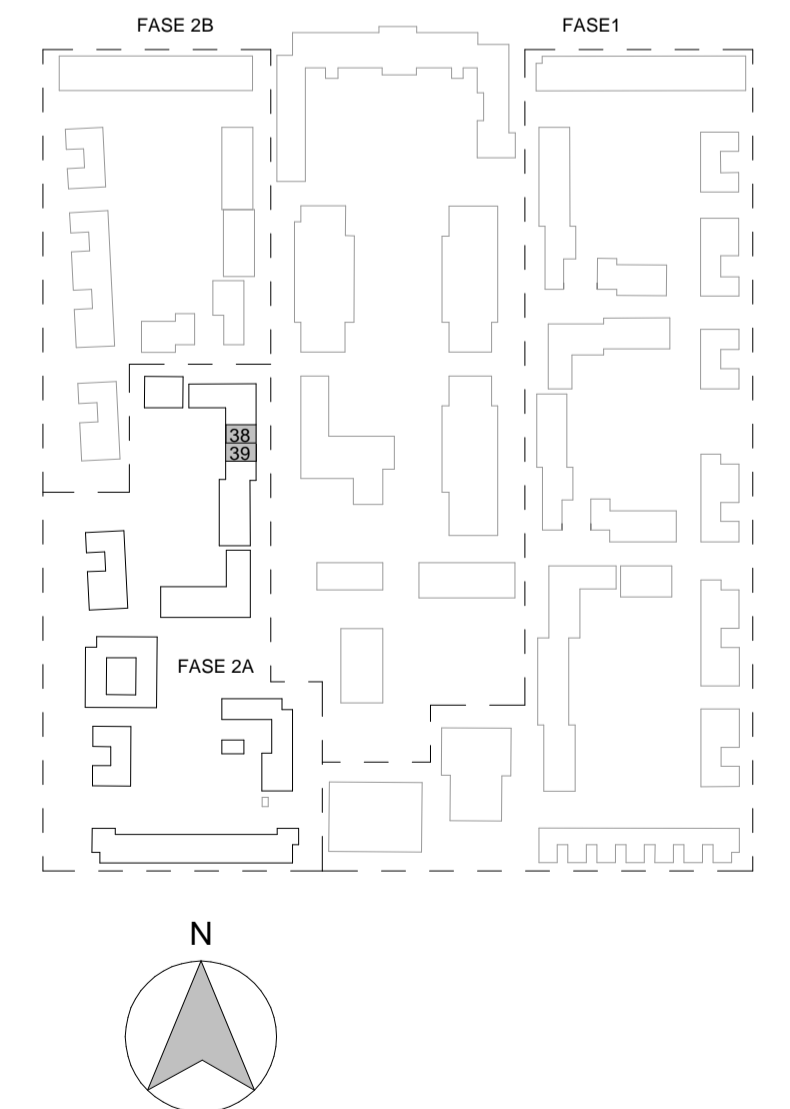

**Project**  
Willemskwartier fase 2a te Tilburg

**Onderdeel**  
Verkooptekening Gevels, plattegronden en doorsnede

**Bouwnummer** 38 en 39      **datum** 12-04-2024      **Tek.schaal** 1:50 / 1:100

**Tek.nr.** VK-05