


### LEGENDA

<b>Bouwkundig, plattegrond</b>		groendaklud (stallingsgarage)	
	metselwerk		loegepaste krijlstreep-methode (zone behoort niet tot vertilfgebied)
	spouwisolatie		
	kalkzandsteen		
	betonwand		
	lichte scheidingswand		
	hwa		
	hemelwaterafvoer		

### Draairichting ramen en deuren

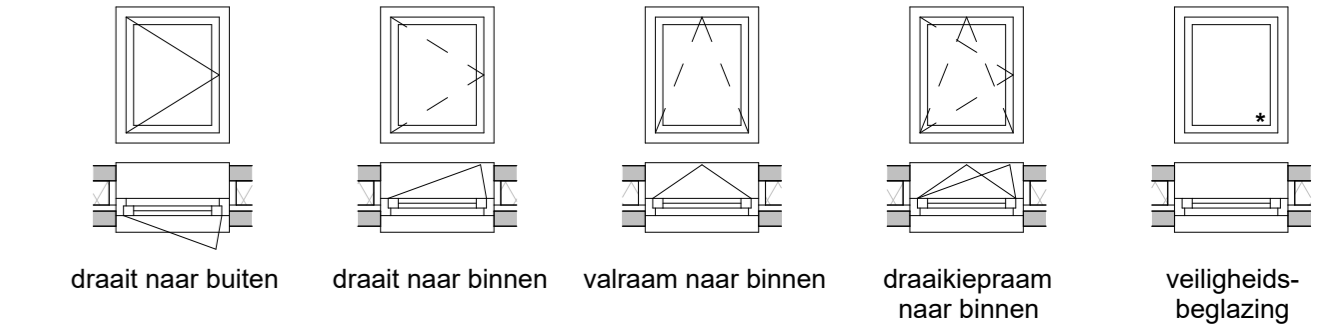

**Maatvoering**  
 < 100 > afstand van wand tot wand, gemeten in centimeters


### LEGENDA INSTALLATIES

<b>Electrotechnische</b>			bediening mechanische ventilatie
	wandlichtpunt, incl. armatuur		bediening (hoofd)thermostaat
	plafondlichtpunt aansluiting		bediening ruimteregelaar
	enkeelpolige schakelaar		loze leiding
	dubbelpolige schakelaar		schel
	wisselschakelaar		bel drukker
	enkele wandcontactdoos		rookmelder
	dubbele wandcontactdoos, verticaal		videfoon

### Overige installaties

	radiator		installatie zone, opstellings- en service ruimte techniek
	douchedrain		ventilatie ventiel, inblaa of afzuig
	vloerverwarming		
	opstelplaats wasmachine (WM) en wasdroger (WD), gestapeld		

- Kleine wijzigingen voorbehouden
- Aan de maatvoering kunnen geen rechten worden ontleend
- Maatvoering betreft circa-maten en is aangegeven in centimeters
- Elektrapunten, contour keukenopstelling, ventilatiepunten, vloerverwarmingverdelers, hemelwaterafvoeren, radiator, rookmelders en videfoon zijn indicatief aangegeven
- Het is mogelijk dat niet alle symbolen uit de legenda van toepassing zijn op uw appartement

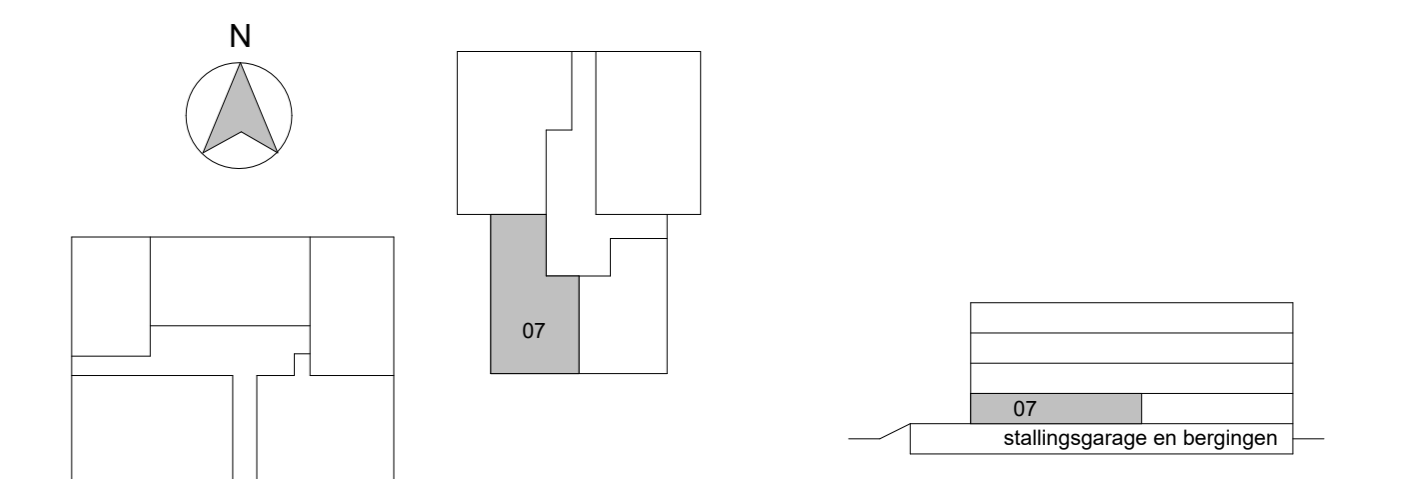

0 1.250mm 2.500mm  
 SCHAAL 1:50

Project	Willemskwartier, 31 appartementen		
Object	Appartement 07	Revisie	
Ontwerp	Begane grond	Datum	21-12-2022
Doelgroep	Plattegrond	Blad	1 : 50

VK-07