





Voorgevel

Achtergevel

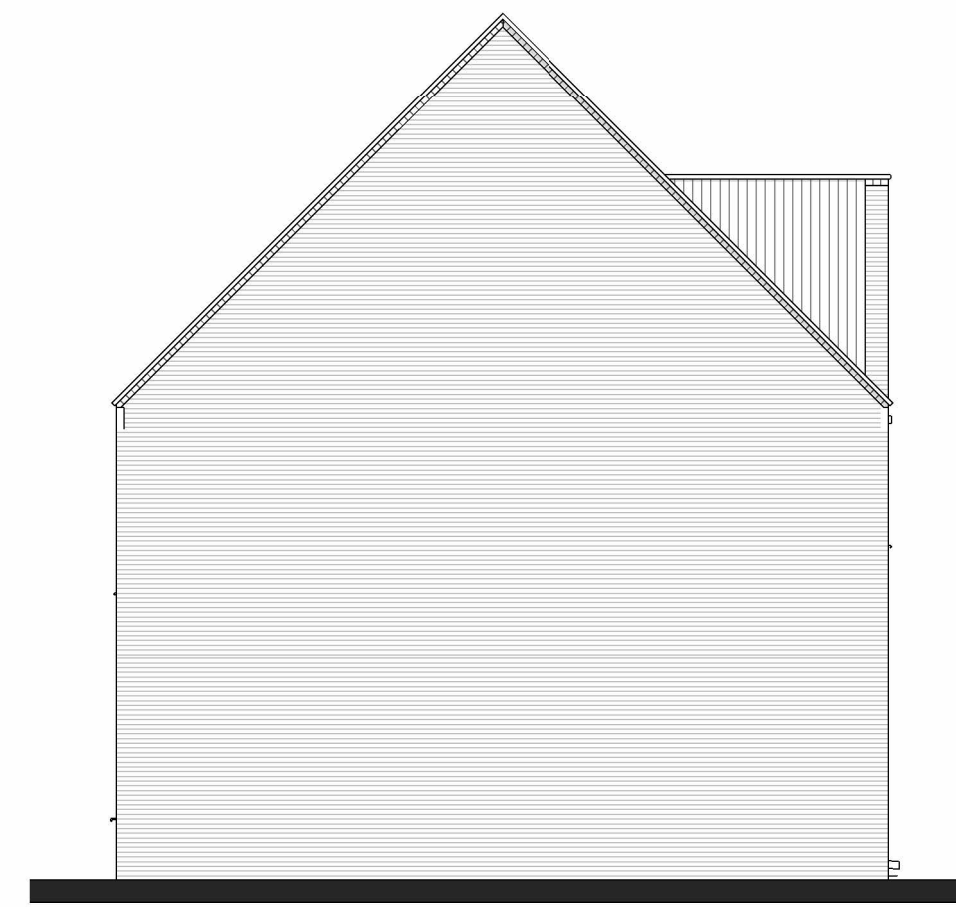

Linker zijgevel

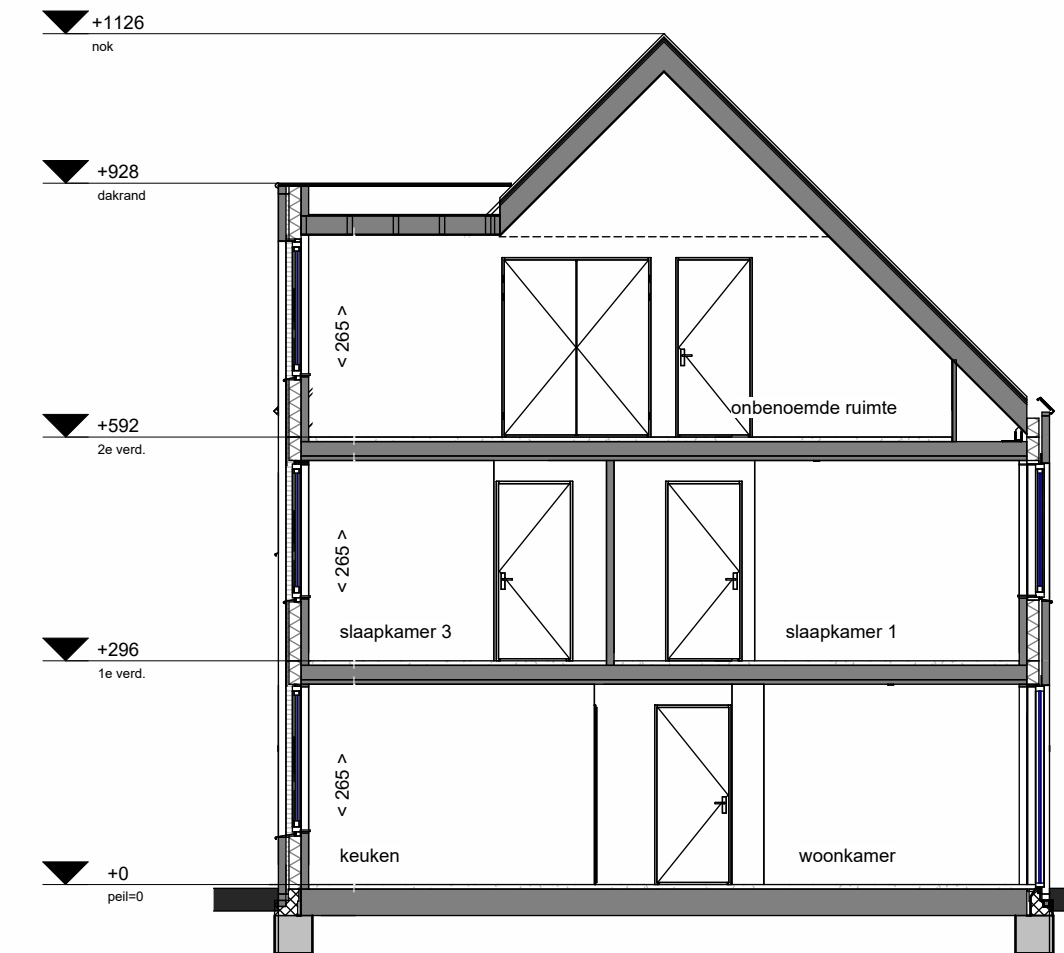

Doorsnede A-A

**LEGENDA**


**Bouwkundig, plattegrond**

- metselwerk
- spuwisolatie
- kalkzandsteen
- lichte scheidingswand
- hemelwaterafvoer (hwa)
- dakdoorvoer
- dakluik, positie indicatief
- kruipluik, positie indicatief
- groendak
- toegepaste krijtstreep-methode (zone behoort niet tot verblijfsgebied)

**Bouwkundig, aanzicht**

- teruggelend/verspringend metselwerk
- gevelbekleding

**Draairichting ramen en deuren**

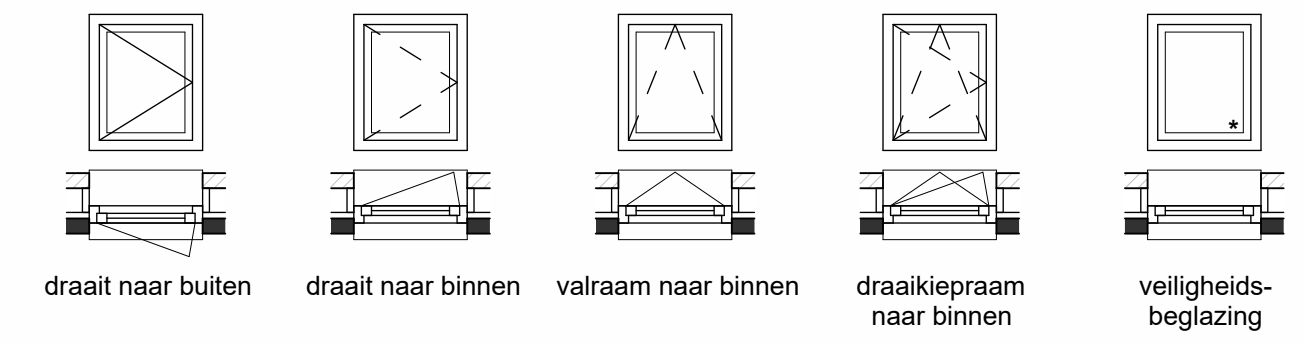

**Maatvoering**

- afstand van wand tot wand, gemeten in centimeters
- afstand van muur tot hellend dak op een hoogte van 1500mm boven vloer niveau, gemeten in centimeters

**LEGENDA INSTALLATIES**

**Elektrotechnisch**

- wandlichtpunt aansluiting
- wandlichtpunt, incl. armatuur
- plafondlichtpunt aansluiting
- enkelpolige schakelaar
- dubbelpolige schakelaar
- wisselschakelaar
- enkele wandcontactdoos
- dubbele wandcontactdoos, verticaal
- bediening mechanische ventilatie
- bediening (hoofd)thermostaat
- bediening ruimteregelaar
- loze leiding
- schel
- bel drucker
- rookmelder

**Overige installaties**




- radiator
- douchedrain
- verdelers vloerverwarming (indicatief)
- vloerverwarming
- zone PV-panelen
- zone installatie doorvoer in dak
- installatie zone, opstellings- en serviceruimte techniek
- ventilatie ventiel, inblaas of afzuig
- opstelplaats wasmachine (WM) of wasdroger (WD)
- buitenkraan met schroefput

- Kleine wijzigingen voorbehouden
- Aan de maatvoering kunnen geen rechten worden ontleend
- Maatvoering betreft circa-maten en is aangegeven in centimeters
- Maatvoering bij schuine daken is tot de 150cm hoogtelijn
- Elektrapunten, contour keukenopstelling, ventilatiepunten, vloerverwarmingverdelers, hemelwaterafvoer, radiator en rookmelders zijn indicatief aangegeven
- Het is mogelijk dat niet alle symbolen uit de legenda van toepassing zijn op uw woningtype
- Exacte positie PV-panelen af te stemmen met dakdoorvoeren, positie dakluik (mits aanwezig) en oriëntatie van uw woning


0 1.250mm 2.500mm  
SCHAAL 1:50

0 2.500mm 5.000mm  
SCHAAL 1:100


**Situatie**

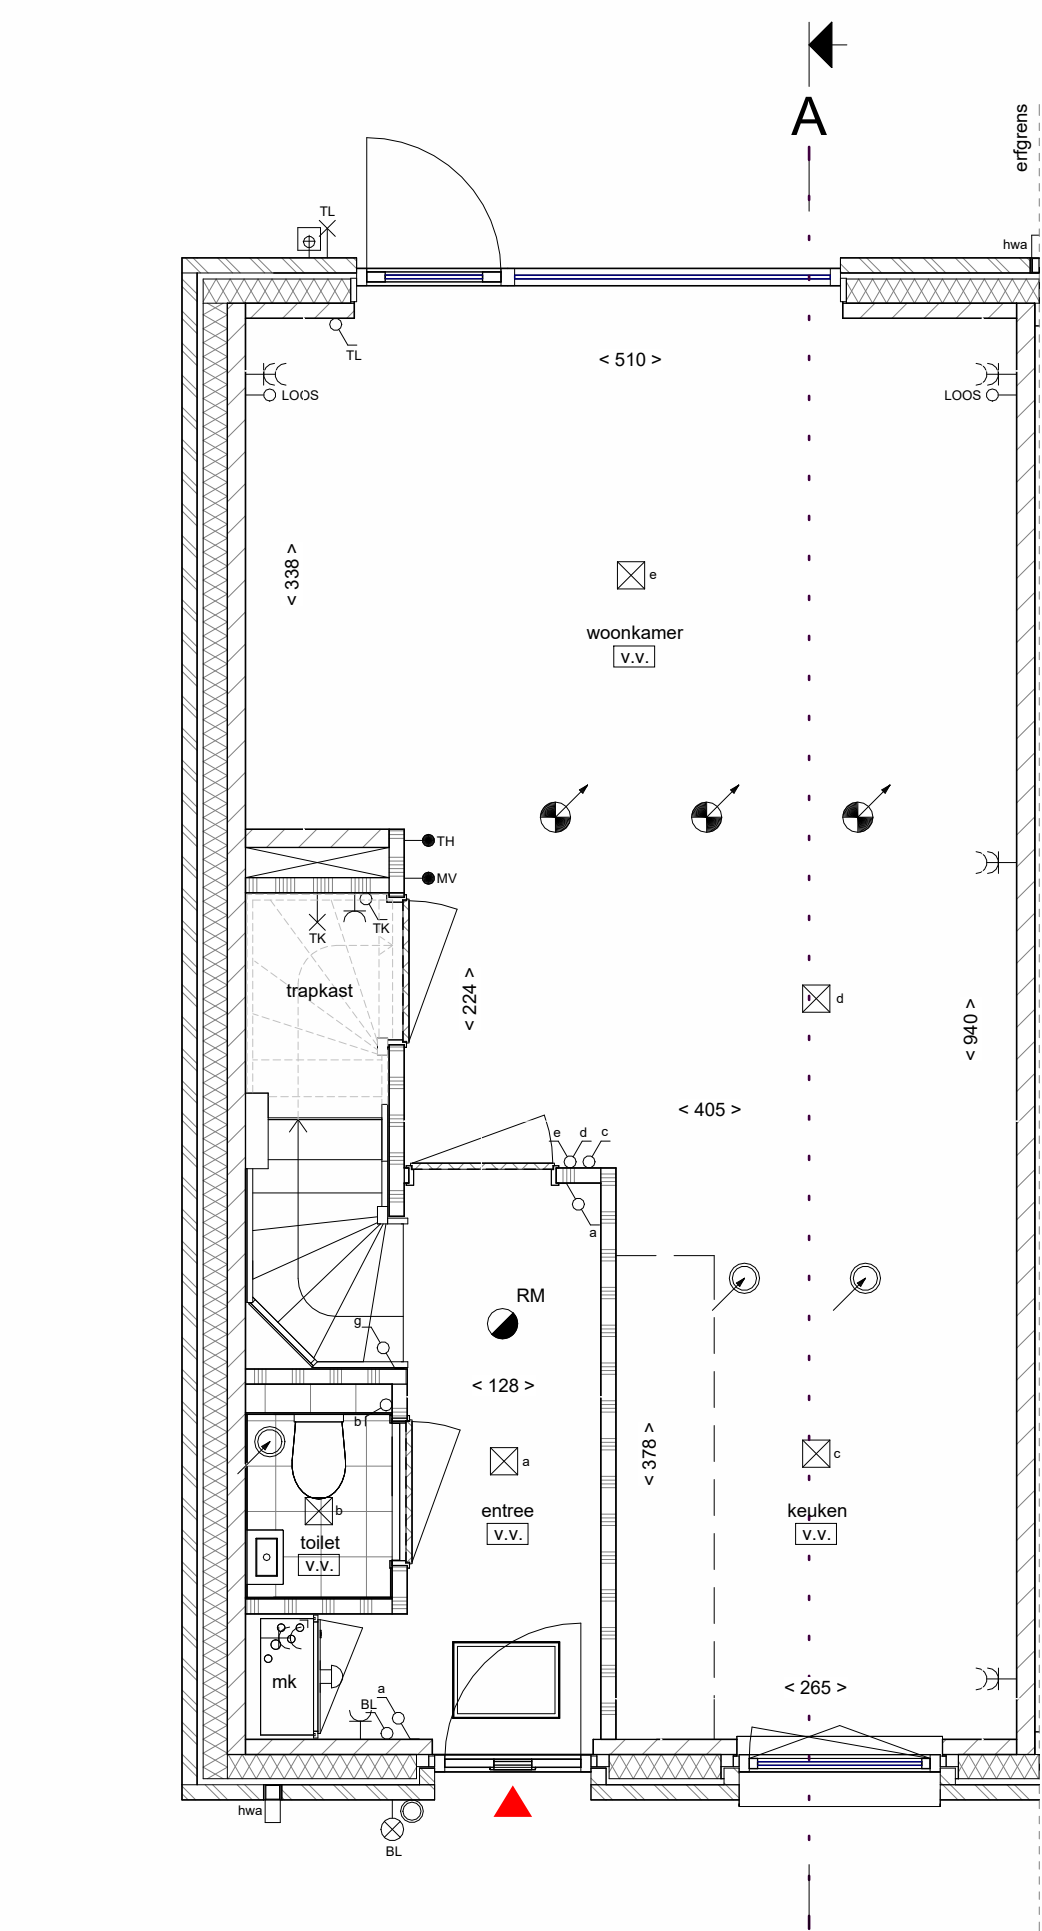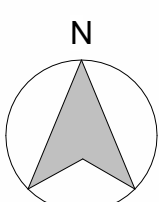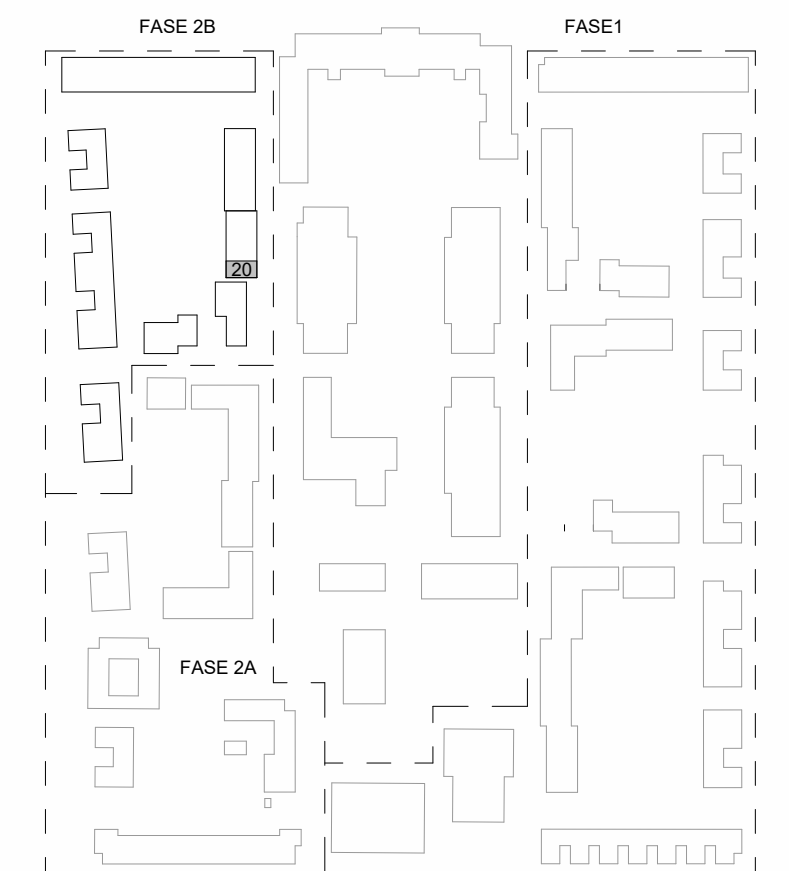

Begane grond

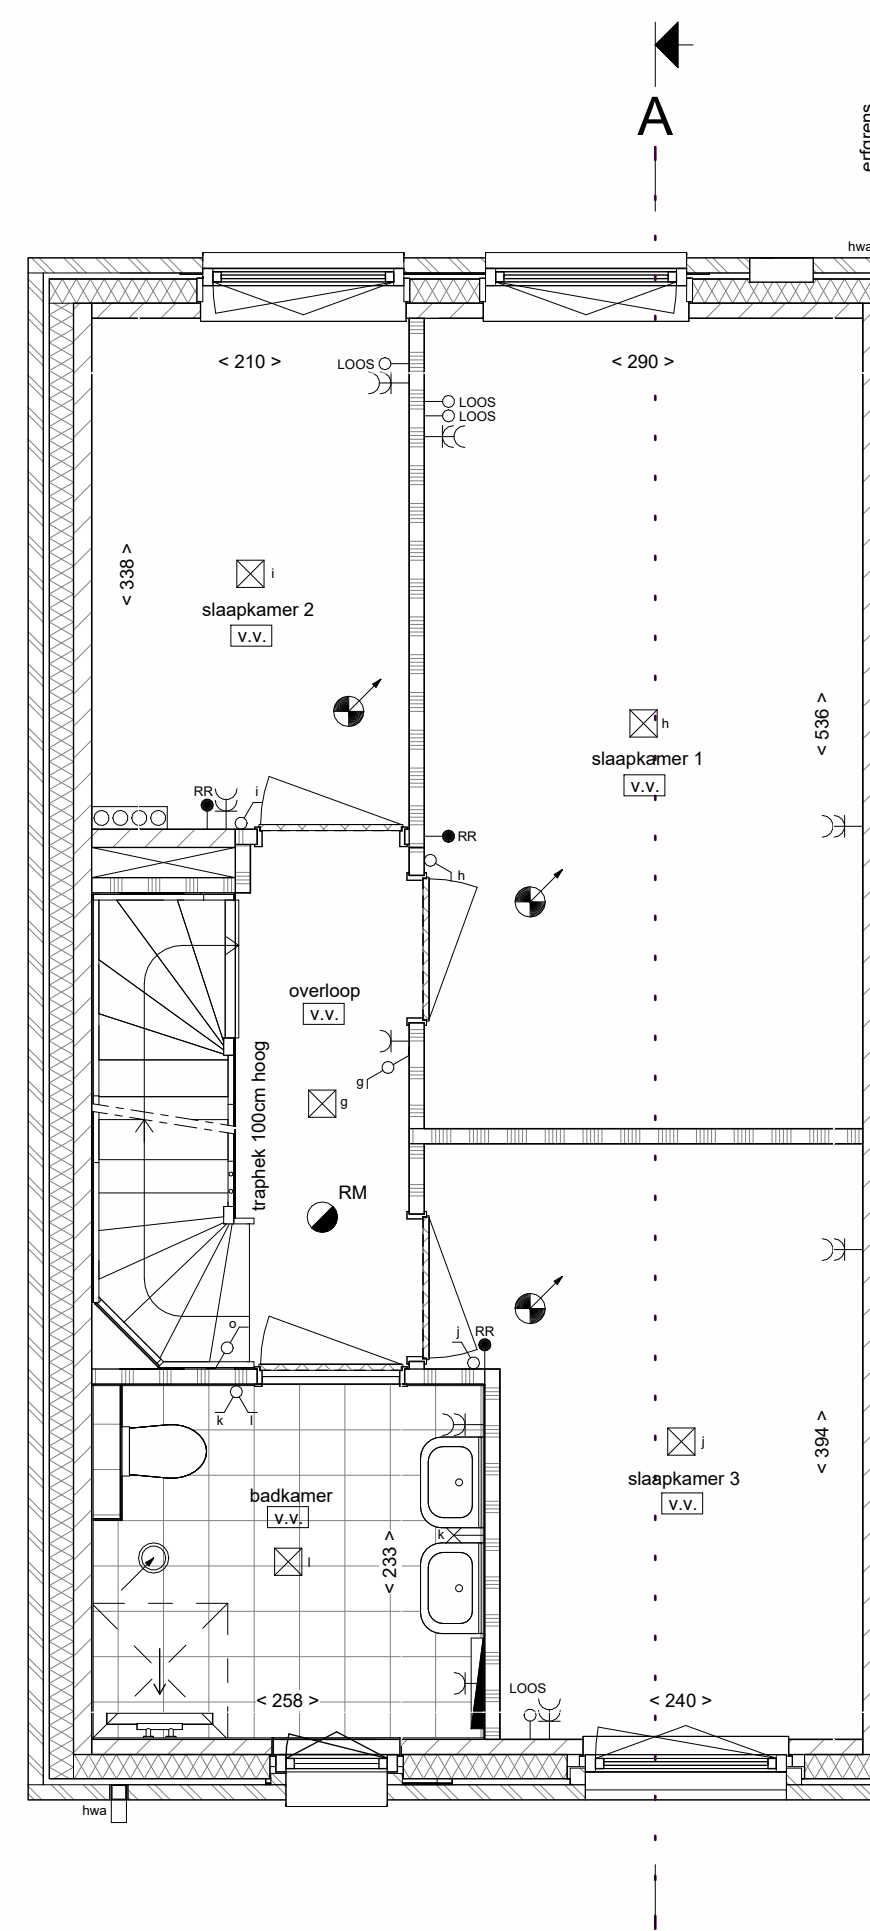

Eerste verdieping

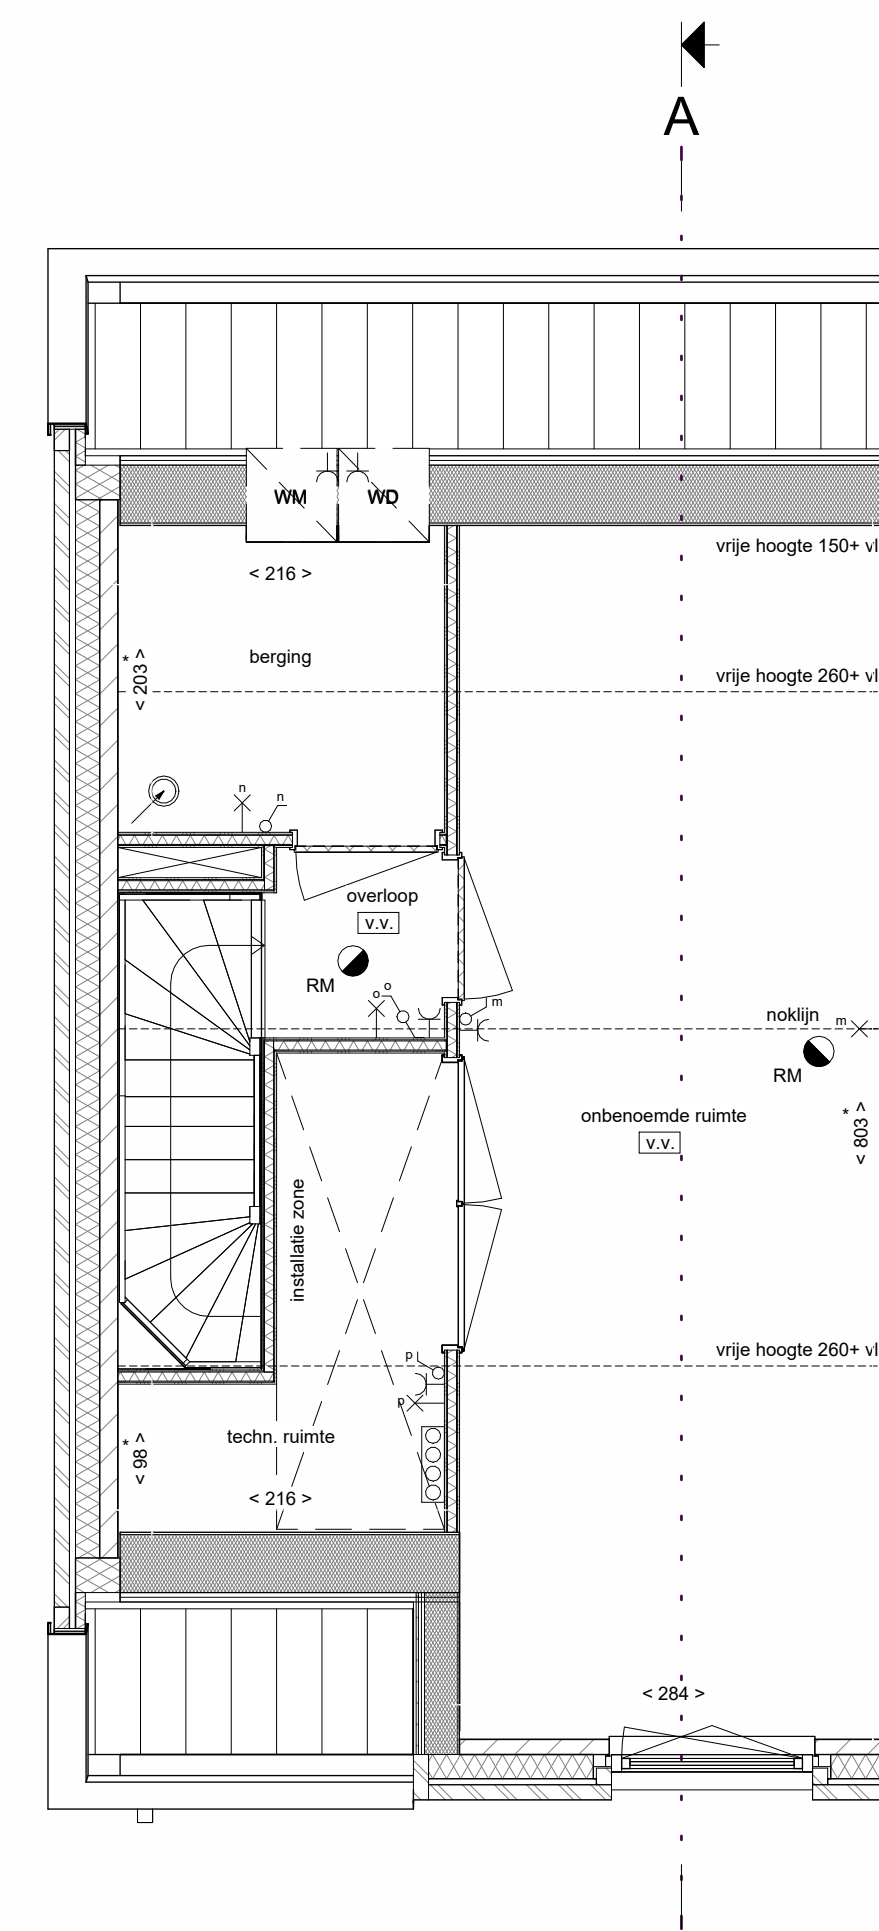

Tweede verdieping

|              |                                     |          |              |
|--------------|-------------------------------------|----------|--------------|
| Project      | Willemskwartier Fase 2b te Tilburg  | Blad nr. | VK-10        |
| Bouwnummer   | Bouwnummer 20                       |          |              |
| Onderdeel    | Verkooptekening, Bouwnummer 20      |          |              |
| Omschrijving | Gevels, plattegronden en doorsneden | Datum    |              |
|              |                                     | Schaal   | 1:50 & 1:100 |