


### LEGENDA

|                      |  |
|----------------------|--|
| metselwerk           | groendaktalud (stallingsgarage)                                      |
| spouwisolatie        | loegepaste krijtstreep-methode (zone behoort niet tot verteilgebied) |
| kalkzandsteen        |  |
| betonwand            |  |
| lichte scheidingwand |  |
| hwa                  |  |
| hemelwaterafvoer     |  |

### Draairichting ramen en deuren

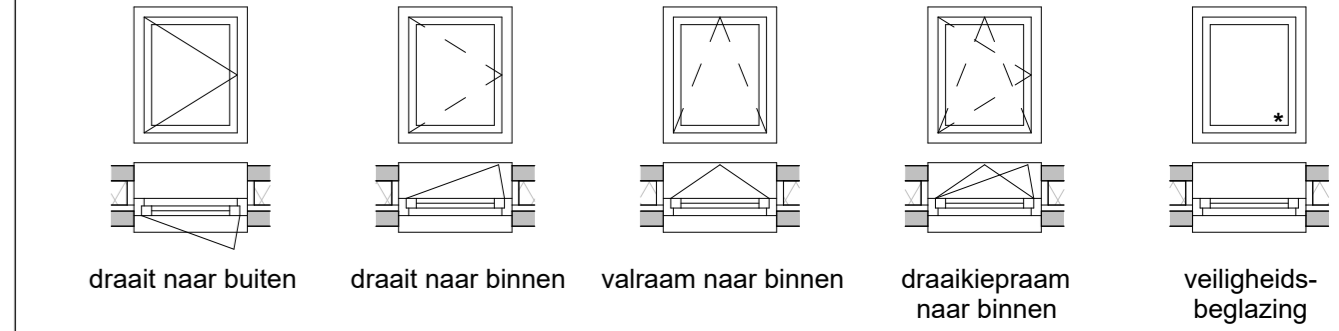

**Maatvoering**  
 < 100 > afstand van wand tot wand, gemeten in centimeters


### LEGENDA INSTALLATIES

|                                    |                                  |
|------------------------------------|----------------------------------|
| wandlichtpunten aansluiting        | bediening mechanische ventilatie |
| wandlichtpunt, incl. armatuur      | bediening (hoofd)thermostaat     |
| plafondlichtpunt aansluiting       | bediening ruimteregelaar         |
| enkelpolige schakelaar             | loze leiding                     |
| dubbelpolige schakelaar            | schel                            |
| wisselschakelaar                   | bel drukker                      |
| enkele wandcontactdoos             | rookmelder                       |
| dubbele wandcontactdoos, verticaal | videfoon                         |

### Overige installaties

|   |   |
|---|---|
| radiator  | installatie zone, opstellings- en service ruimte techniek |
| douchedrain   | ventilatie ventiel, inblaa of afzuig                      |
| vloerverwarming   |   |
| opstelplaats wasmachine (WM) en wasdroger (WD), gestapeld |   |

- Kleine wijzigingen voorbehouden
- Aan de maatvoering kunnen geen rechten worden ontleend
- Maatvoering betreft circa-maten en is aangegeven in centimeters
- Elektrapunten, contour keukenopstelling, ventilatiepunten, vloerverwarmingsverdelers, hemelwaterafvoeren, radiator, rookmelders en videfoon zijn indicatief aangegeven
- Het is mogelijk dat niet alle symbolen uit de legenda van toepassing zijn op uw appartement

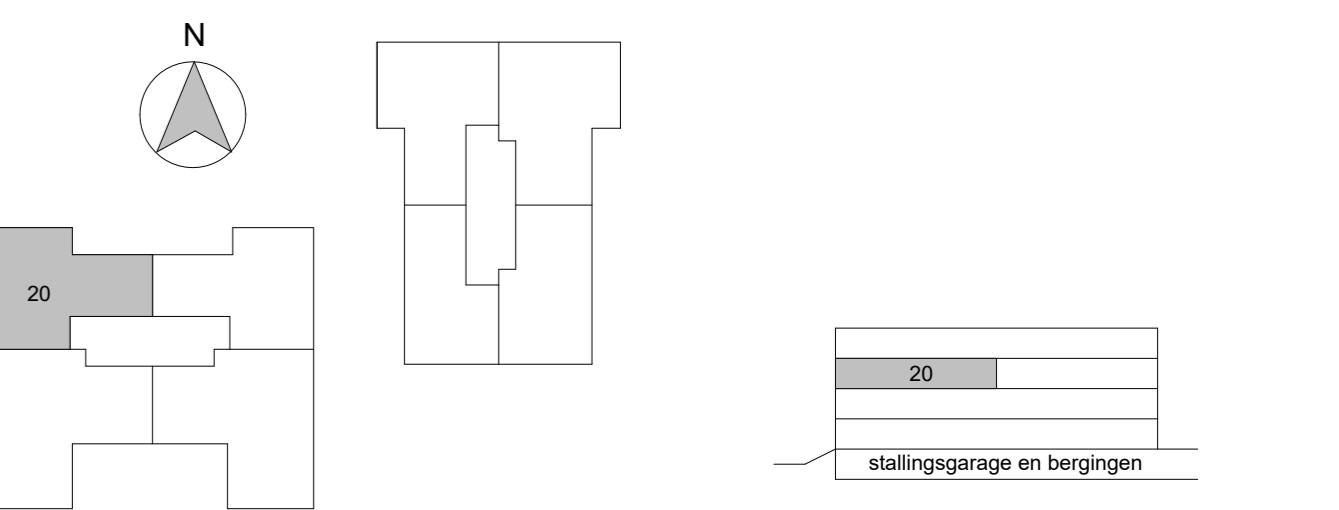

0 1.250mm 2.500mm  
 SCHAAL 1:50

|            |                                   |         |                 |
|------------|-----------------------------------|---------|-----------------|
| Project    | Willemskwartier, 31 appartementen |         |                 |
| Object     | Appartement 20                    | Revisie |                 |
| Opwerk     | Tweede verdieping                 | Datum   | VK-20           |
| Oorschrift | Plattegrond                       | Datum   | 06-02-2023 1:50 |