

LEGENDA

Bouwkundig, plattegrond	
	metselwerk
	spouwisolatie
	kalkzandsteen
	betonwand
	lichte scheidingswand
	hemelwaterafvoer
	groendakvlakud (stallingsgarage)
	loegepaste krijtstreepmethode (zone behoort niet tot verteilgebied)

Draairichting ramen en deuren				
draait naar buiten	draait naar binnen	valraam naar binnen	draaikiepraam naar binnen	veiligheidsbeglazing


Maatvoering
 < 100 > afstand van wand tot wand, gemeten in centimeters

LEGENDA INSTALLATIES

Electrotechnische	
	wandlichtpunten aansluiting
	wandlichtpunt incl. armatuur
	plafondlichtpunt aansluiting
	enkelpolige schakelaar
	dubbelpolige schakelaar
	wisselschakelaar
	enkele wandcontactdoos
	dubbele wandcontactdoos, verticaal
	bediening mechanische ventilatie
	bediening (hoofd)thermostaat
	bediening ruimteregelaar
	loze leiding
	schel
	bel drukker
	rookmelder
	videfoon

Overige installaties	
	radiator
	douchedrain
	vloerverwarming
	opstelplaats wasmachine (WM) en wasdroger (WD), gestapeld
	installatie zone, opstellings- en service ruimte techniek
	ventilatie ventiel, inblaaas of afzuig

- Kleine wijzigingen voorbehouden
- Aan de maatvoering kunnen geen rechten worden ontleend
- Maatvoering betreft circa-maten en is aangegeven in centimeters
- Elektrapunten, contour keukenopstelling, ventilatiepunten, vloerverwarmingsverdelers, hemelwaterafvoeren, radiator, rookmelders en videfoon zijn indicatief aangegeven
- Het is mogelijk dat niet alle symbolen uit de legenda van toepassing zijn op uw appartement

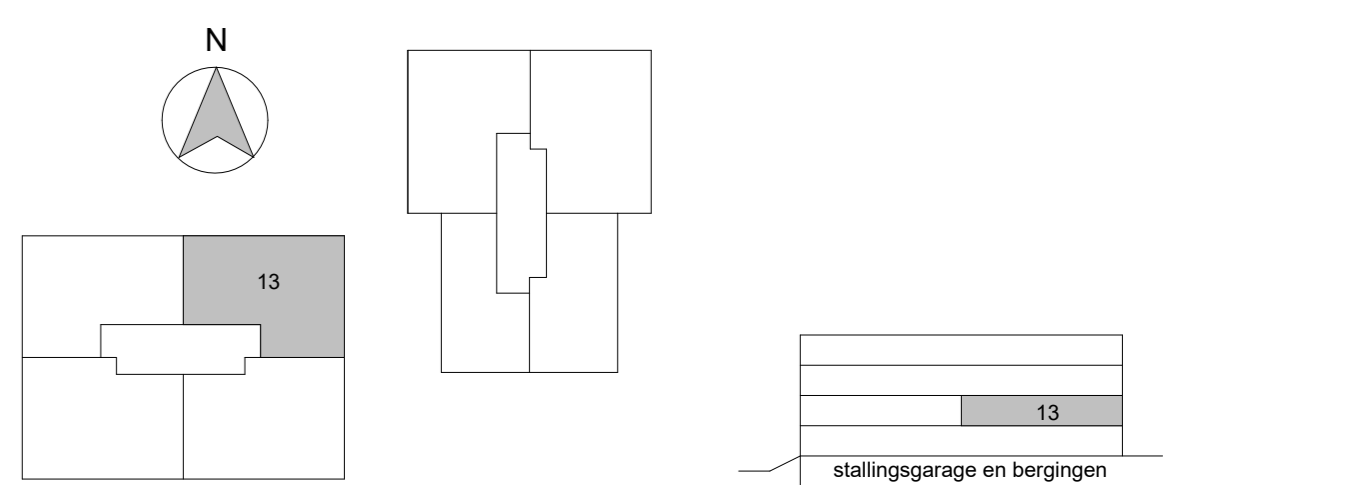

0 1.250mm 2.500mm
 SCHAAL 1:50

Project: Willemskwartier, 31 appartementen		Datum: 06-02-2023	
Onderwerp: Appartement 13		Taal: 1: 50	
Onderwerp: Eerste verdieping		Taal: 1: 50	
Onderwerp: Plattegrond		Taal: 1: 50	

VK-13