


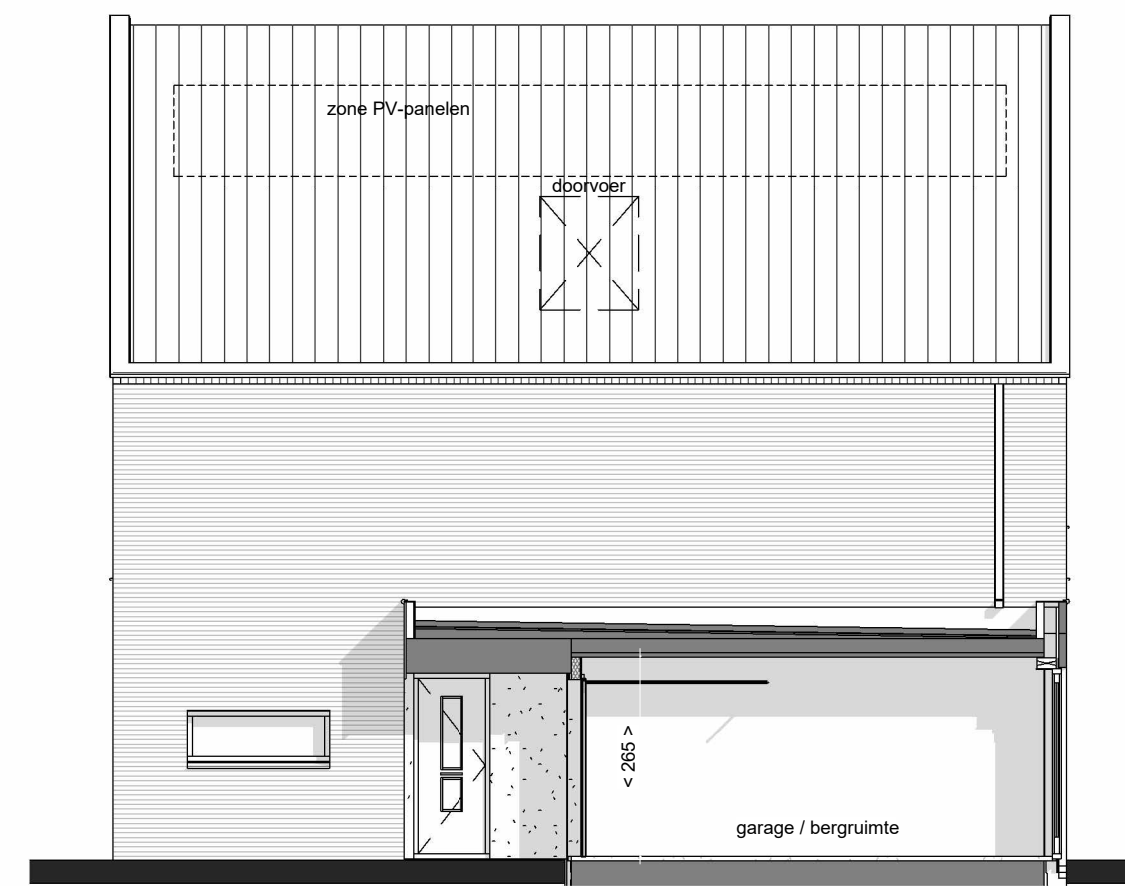


Voorgevel



Achtergevel



Rechter zijgevel / doorsnede B-B

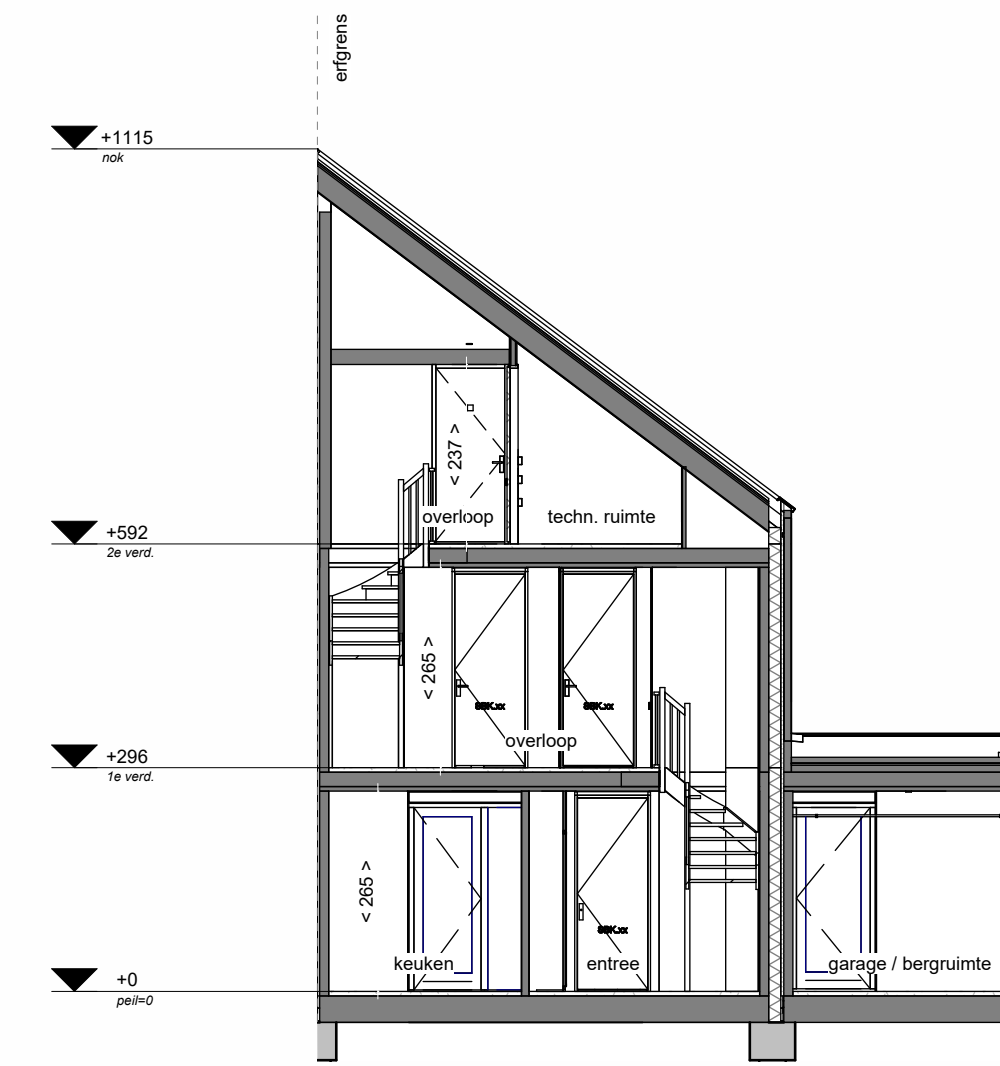

Doorsnede A-A

**LEGENDA**

**Bouwkundig, plattegrond**

- metselwerk
- spuwisolatie
- kalkzandsteen
- lichte scheidingswand
- HWA
- dakdoorvoer
- dakluik, positie indicatief


- kruipruik, positie indicatief
- groendak
- toegepaste krijtstreepmethode (zone behoort niet tot verblijfsgebied)

**Bouwkundig, aanzicht**

- terugliggend/verspringend metselwerk

- gevelbekleding

**Draairichting ramen en deuren**

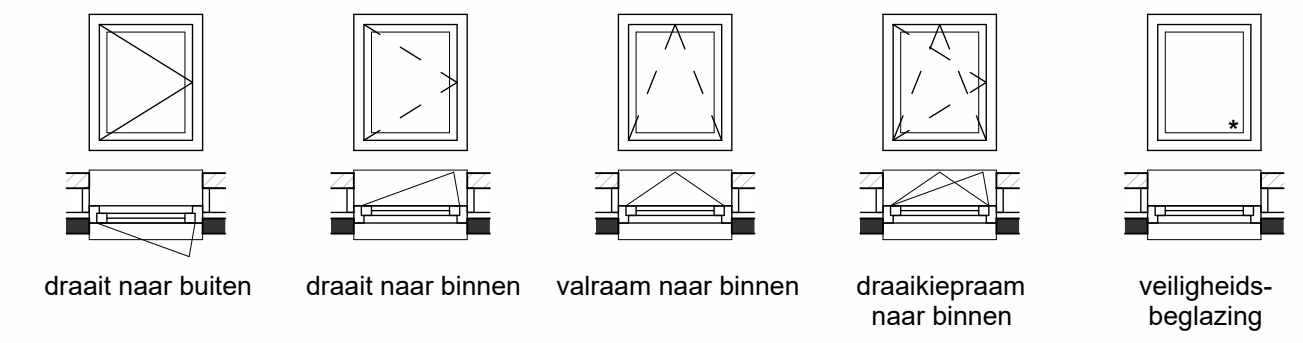

**Maatvoering**

- 100 > afstand van wand tot wand, gemeten in centimeters
- 100 > afstand van muur tot hellend dak op een hoogte van 1500mm boven vloermeetsvlak, gemeten in centimeters

**LEGENDA INSTALLATIES**

**Elektrotechnisch**

- wandlichtpunt aansluiting
- wandlichtpunt, incl. armatuur
- plafondlichtpunt aansluiting
- enkelpolige schakelaar
- dubbelpolige schakelaar
- wisselschakelaar
- enkele wandcontactdoos
- dubbele wandcontactdoos, verticaal

- MV bediening mechanische ventilatie
- TH bediening (hoofd)thermostaat
- RR bediening ruimteregelaar
- LOOS loze leiding
- schel
- RM bel drucker
- rookmelder

**Overige installaties**

- radiator
- douchedrain
- verdeler vloerverwarming (indicatief)
- vloerverwarming
- zone PV-panelen
- zone installatie doorvoer in dak




- installatie zone, opstellings- en serviceruimte techniek
- ventilatie ventiel, inblas of afzuig
- opstelplaats wasmachine (WM) of wasdroger (WD)
- buitenkraan met schroepjut

- Kleine wijzigingen voorbehouden
- Aan de maatvoering kunnen geen rechten worden ontleend
- Maatvoering betreft circa-maten en is aangegeven in centimeters
- Maatvoering bij schuine daken is tot de 150cm hoogtelijn
- Elektrapunten, contour keukenopstelling, ventilatiepunten, vloerverwarmingverdelers, hemelwaterafvoer, radiator en rookmelders zijn indicatief aangegeven
- Het is mogelijk dat niet alle symbolen uit de legenda van toepassing zijn op uw woningtype
- Exacte positie PV-panelen af te stemmen met dakdoorvoeren, positie dakluik (mits aanwezig) en oriëntatie van uw woning


0 1.250mm 2.500mm  
SCHAAL 1:50

0 2.500mm 5.000mm  
SCHAAL 1:100


**Situatie**

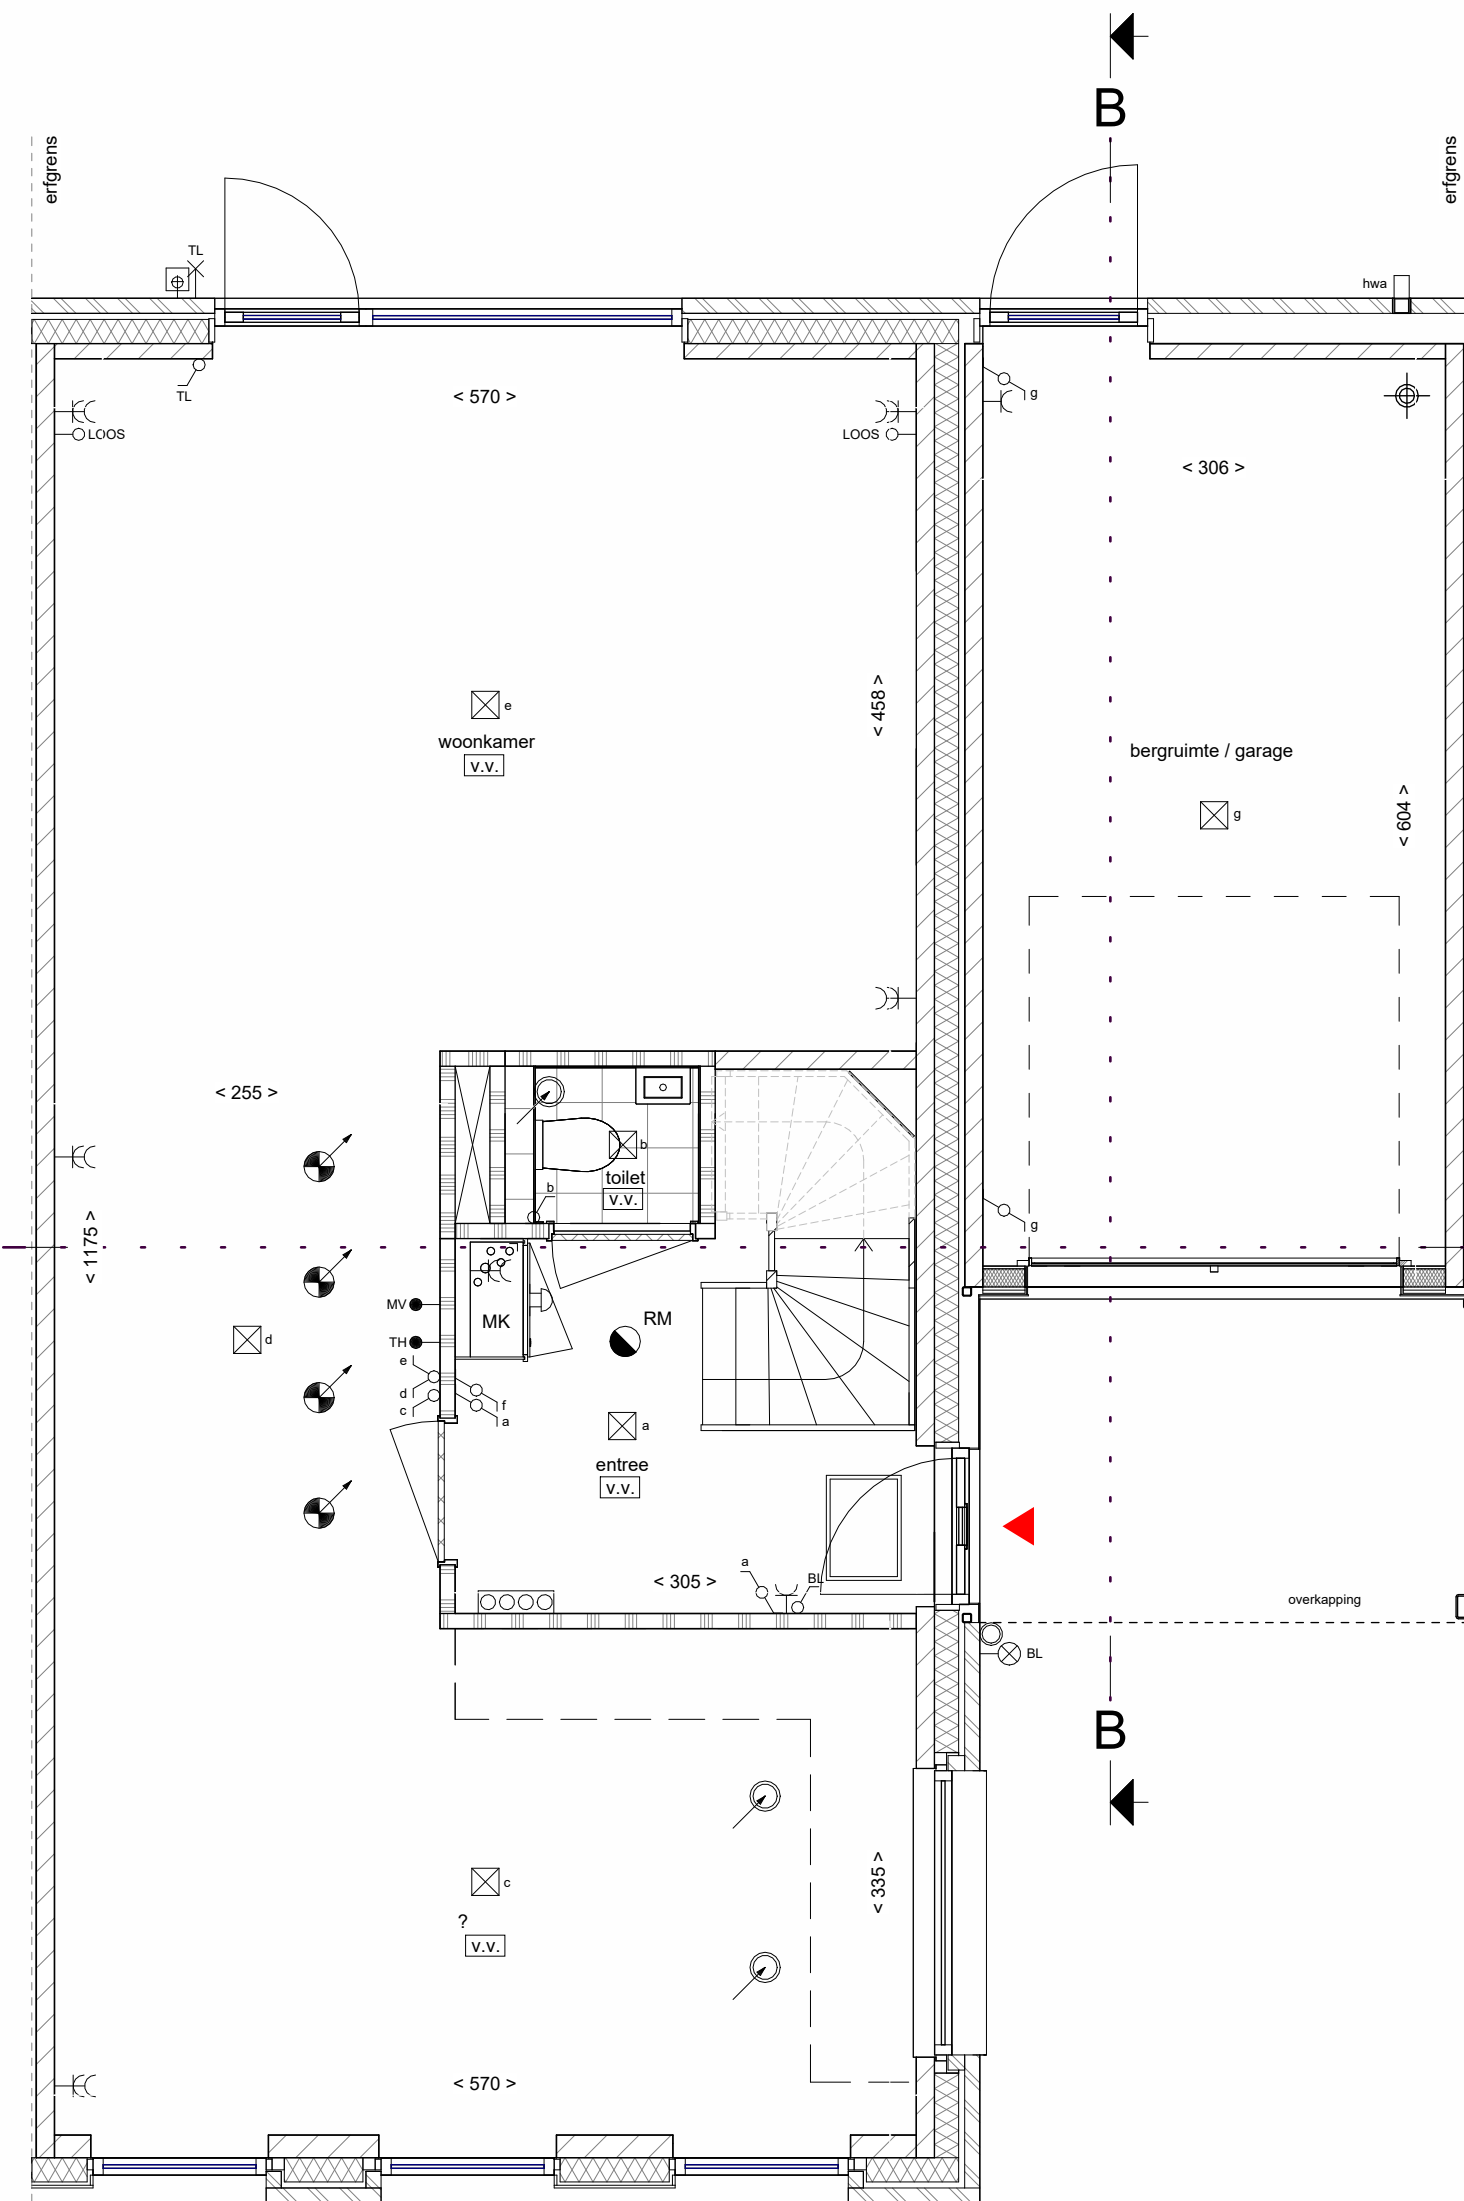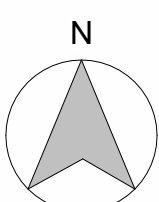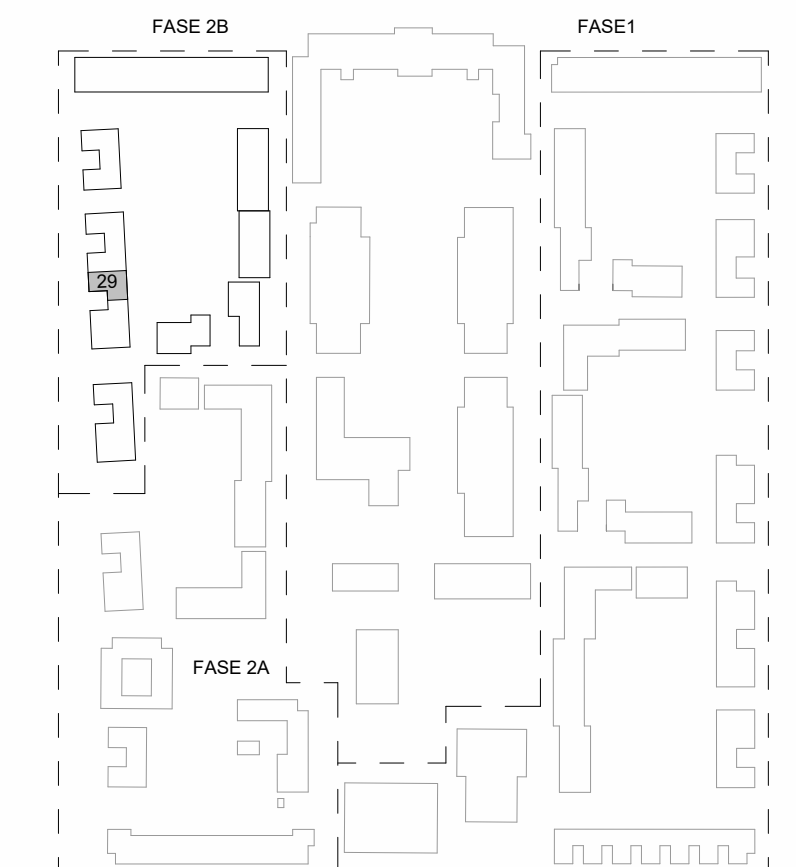

Begane grond

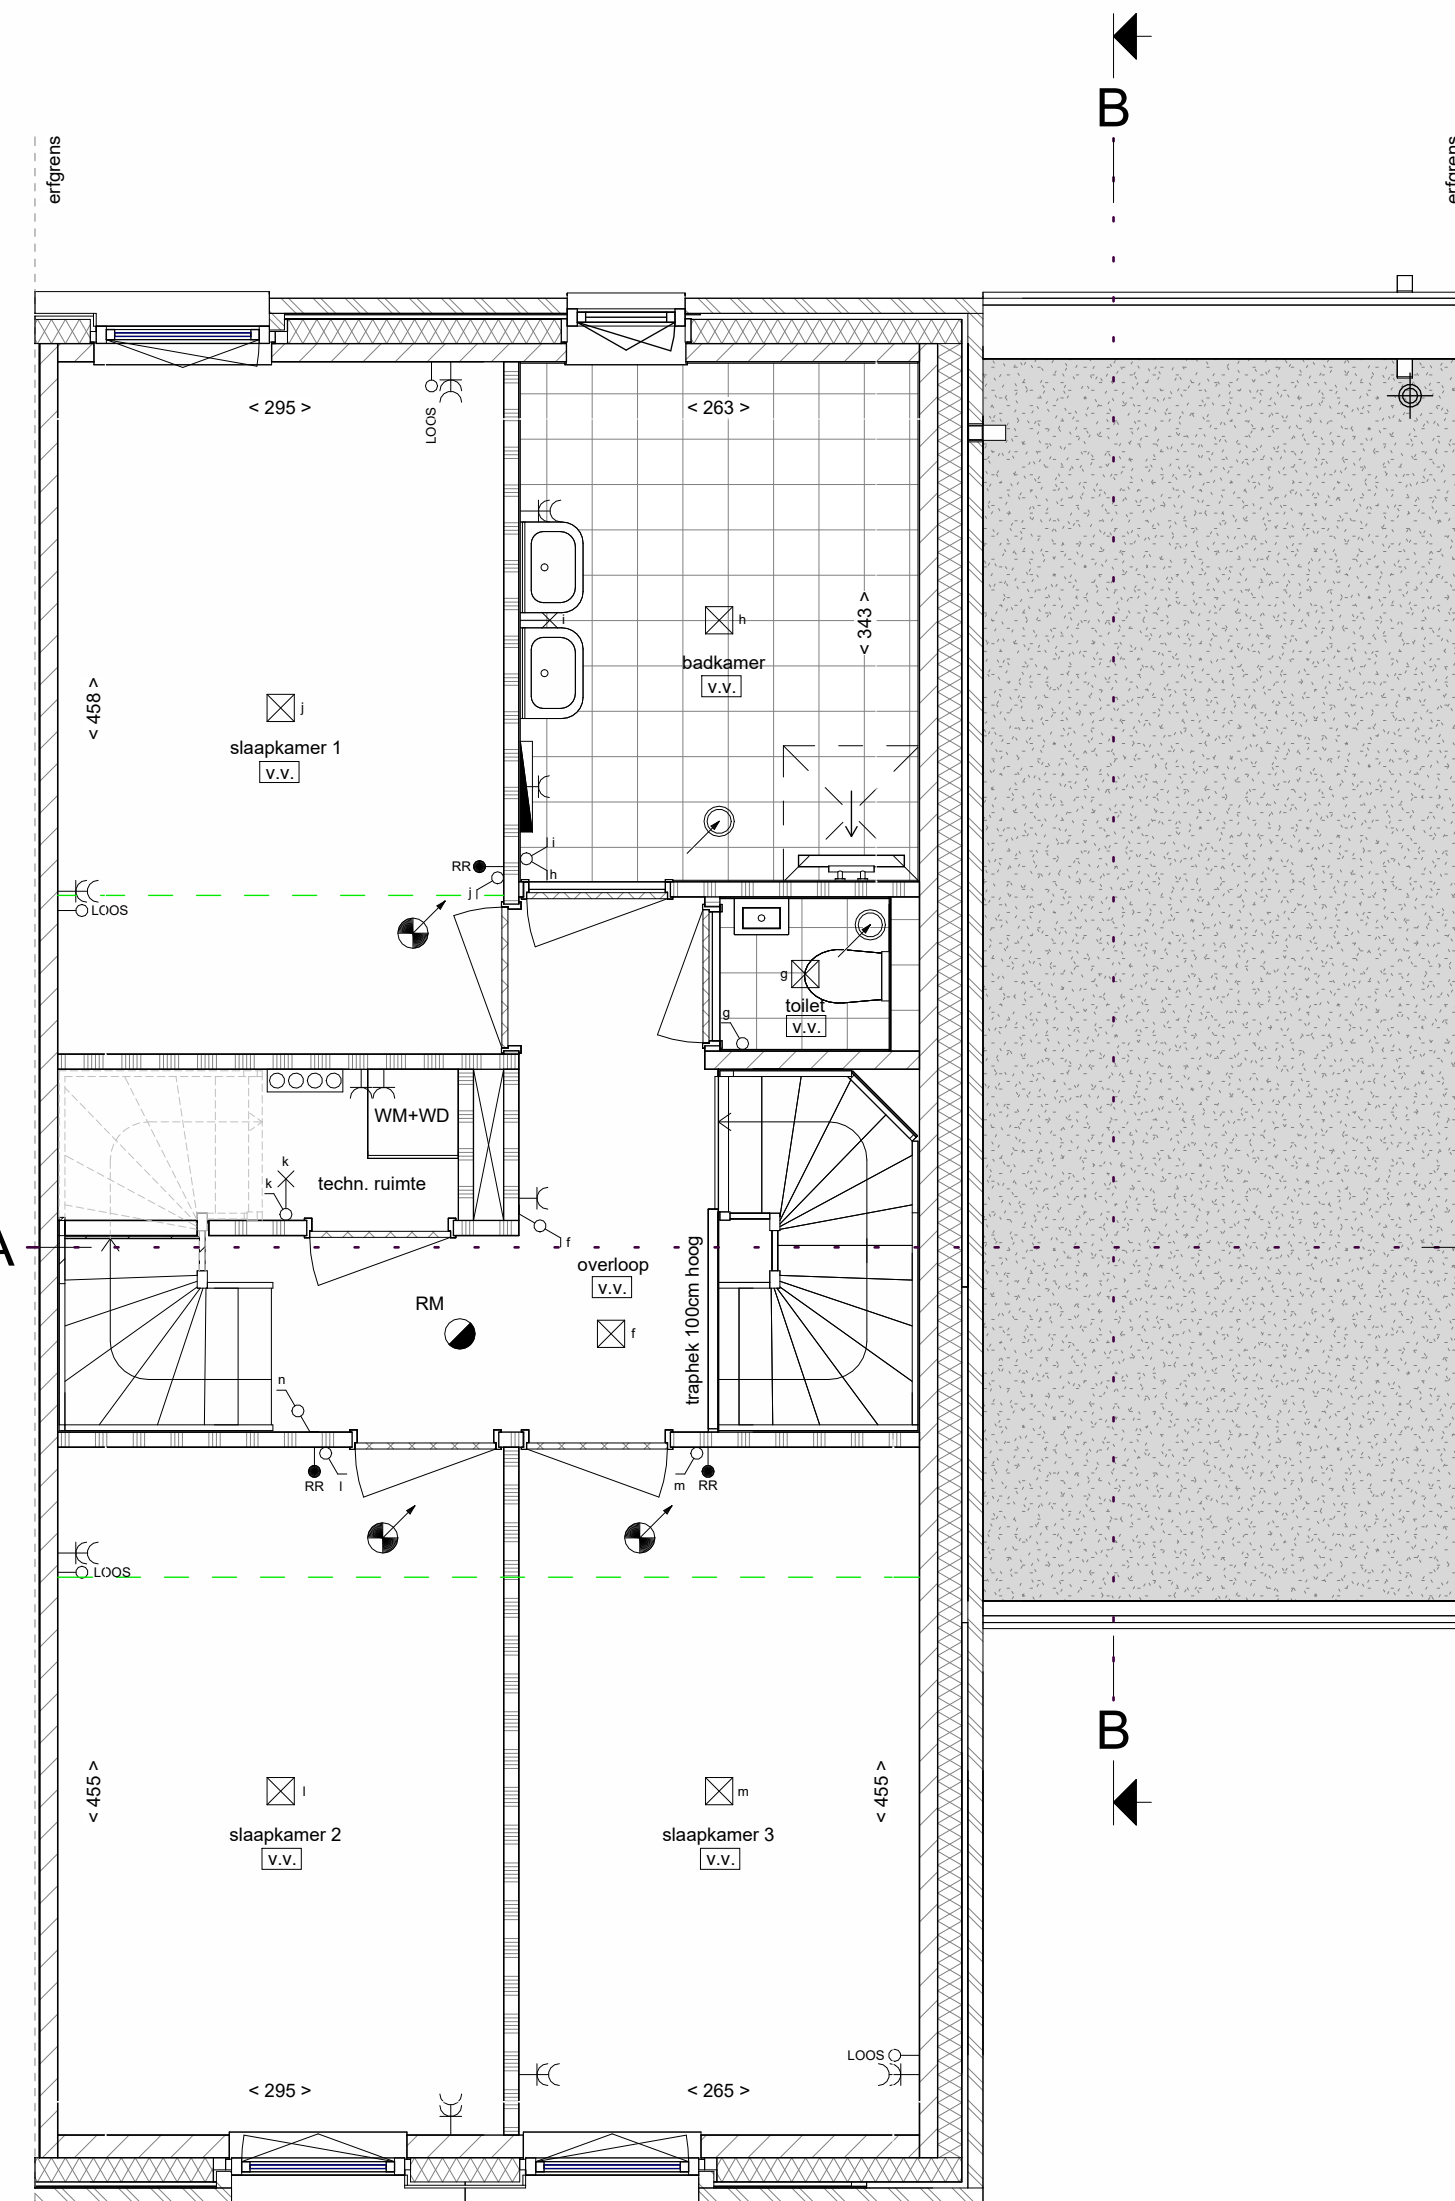

Eerste verdieping

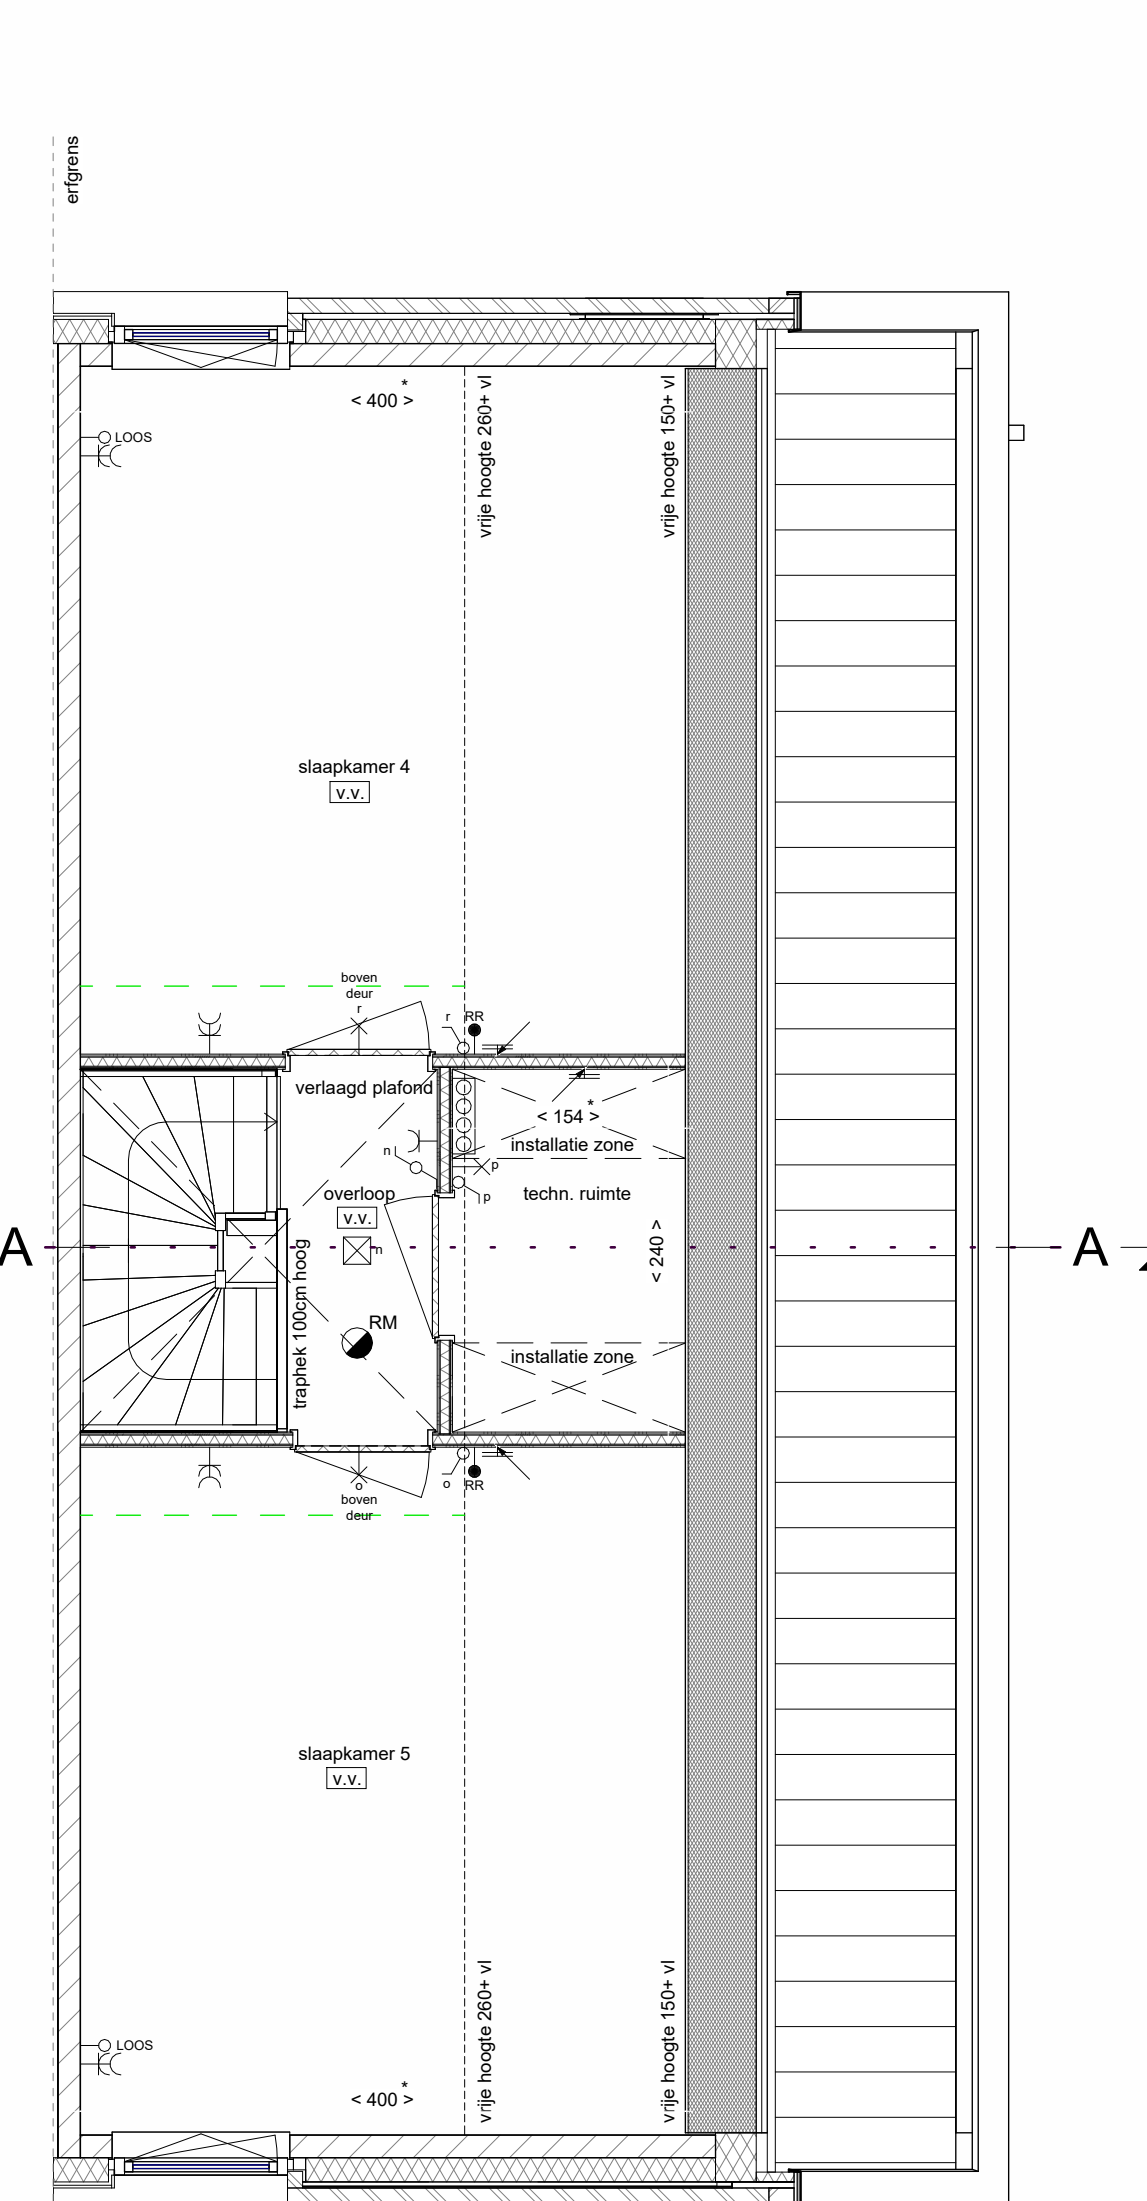

Tweede verdieping

Project	Willemskwartier Fase 2b te Tilburg	
Bouwnummer	Bouwnummer 29	Blad nr.
Onderdeel	Verkooptekening, Bouwnummer 29	<b>VK-19</b>
Omschrijving	Gevels, plattegronden en doorsneden	Datum
		18-11-2024
		Schaal
		1:50 & 1:100