

1.B.0.38: Dakkapel zijgevel 180cm breed*
(*opties alleen mogelijk bij bwnr.: 50, 51)

1.B.0.38: Dakkapel zijgevel 180cm breed*
1.B.0.20: Tuimelvenster 114x118cm wit, op zijgevel*
(*opties alleen mogelijk bij bwnr.: 50, 51)


1.B.0.38: Dakkapel zijgevel 180cm breed*
(*opties alleen mogelijk bij bwnr.: 50, 51)

1.B.0.38: Dakkapel zijgevel 180cm breed*
(*opties alleen mogelijk bij bwnr.: 50, 51)

1.B.0.20: Tuimelvenster 114x118cm wit, op zijgevel*
(*opties alleen mogelijk bij bwnr.: 50, 51)

LEGENDA


Bouwkundig, plattegrond

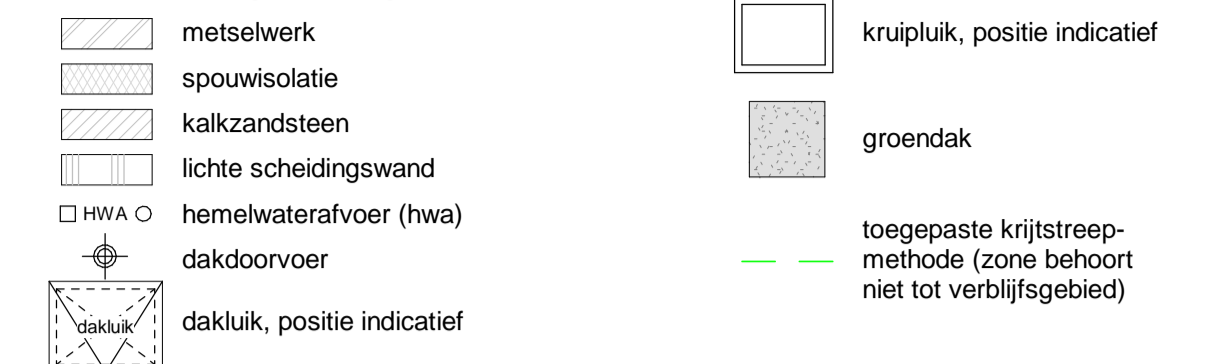

Bouwkundig, aanzicht



Draairichting ramen en deuren

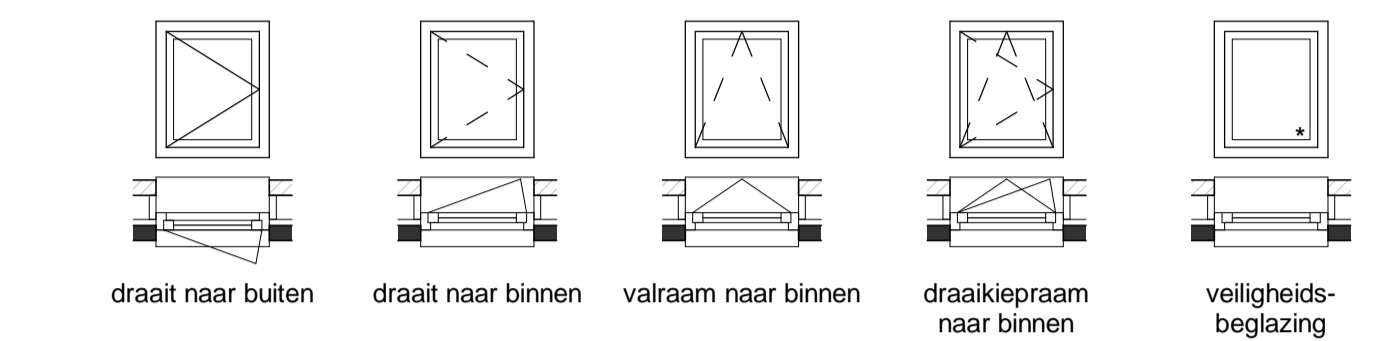


Maatvoering


- 100 ▶ afstand van wand tot wand, gemeten in centimeters
- 100 ▶ afstand van muur tot hellend dak op een hoogte van 1500mm boven vloerpeil, gemeten in centimeters

LEGENDA INSTALLATIES


Elektrotechnisch

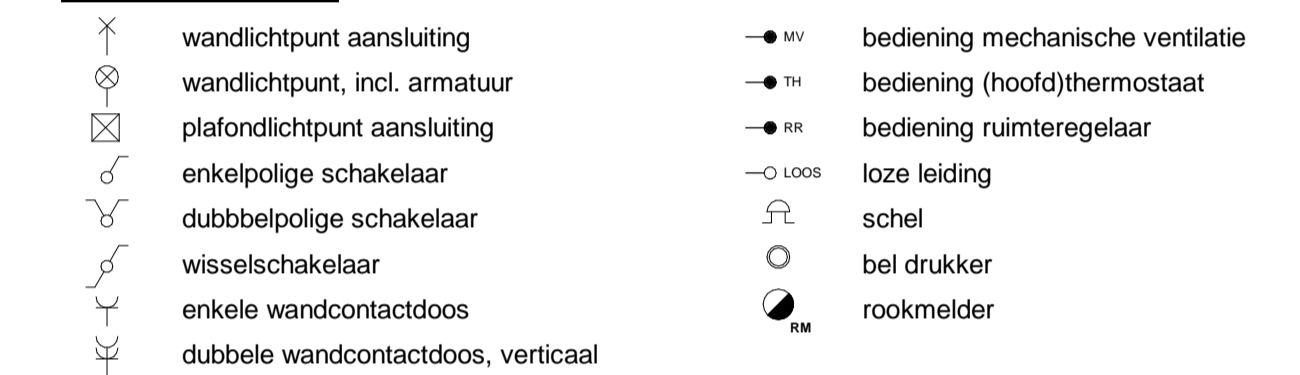


Overige installaties

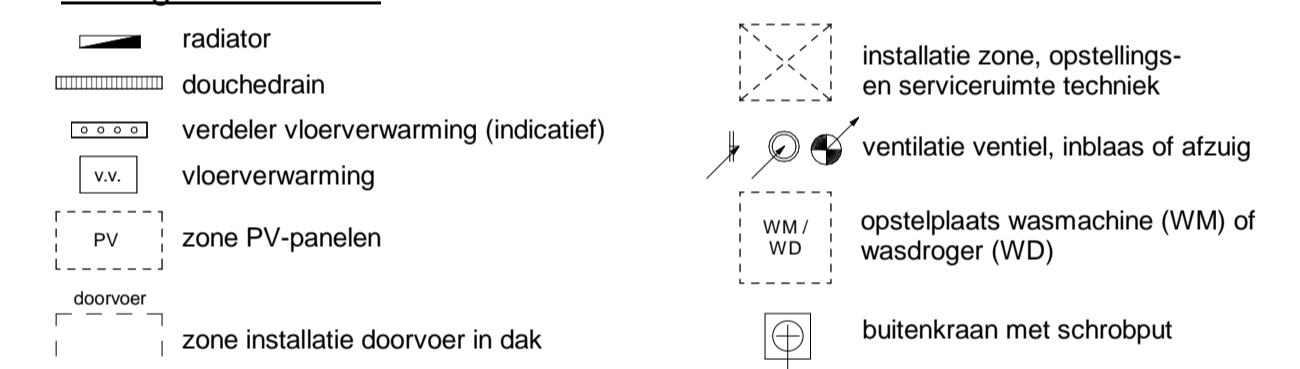


- Kleine wijzigingen voorbehouden
- Aan de maatvoering kunnen geen rechten worden ontleend
- Maatvoering betreft circa-maten en is aangegeven in centimeters
- Maatvoering bij schuine daken is tot de 150cm hoogtelijn
- Elektrapunten, contour keukenopstelling, ventilatiepunten, vloerverwarmingverdelers, hemelwaterafvoer, radiator en rookmelders zijn indicatief aangegeven
- Het is mogelijk dat niet alle symbolen uit de legenda van toepassing zijn op uw woningtype
- Exacte posities PV-panelen af te stemmen met dakdoorvoeren, positie dakluik (mits aanwezig) en oriëntatie van uw woning

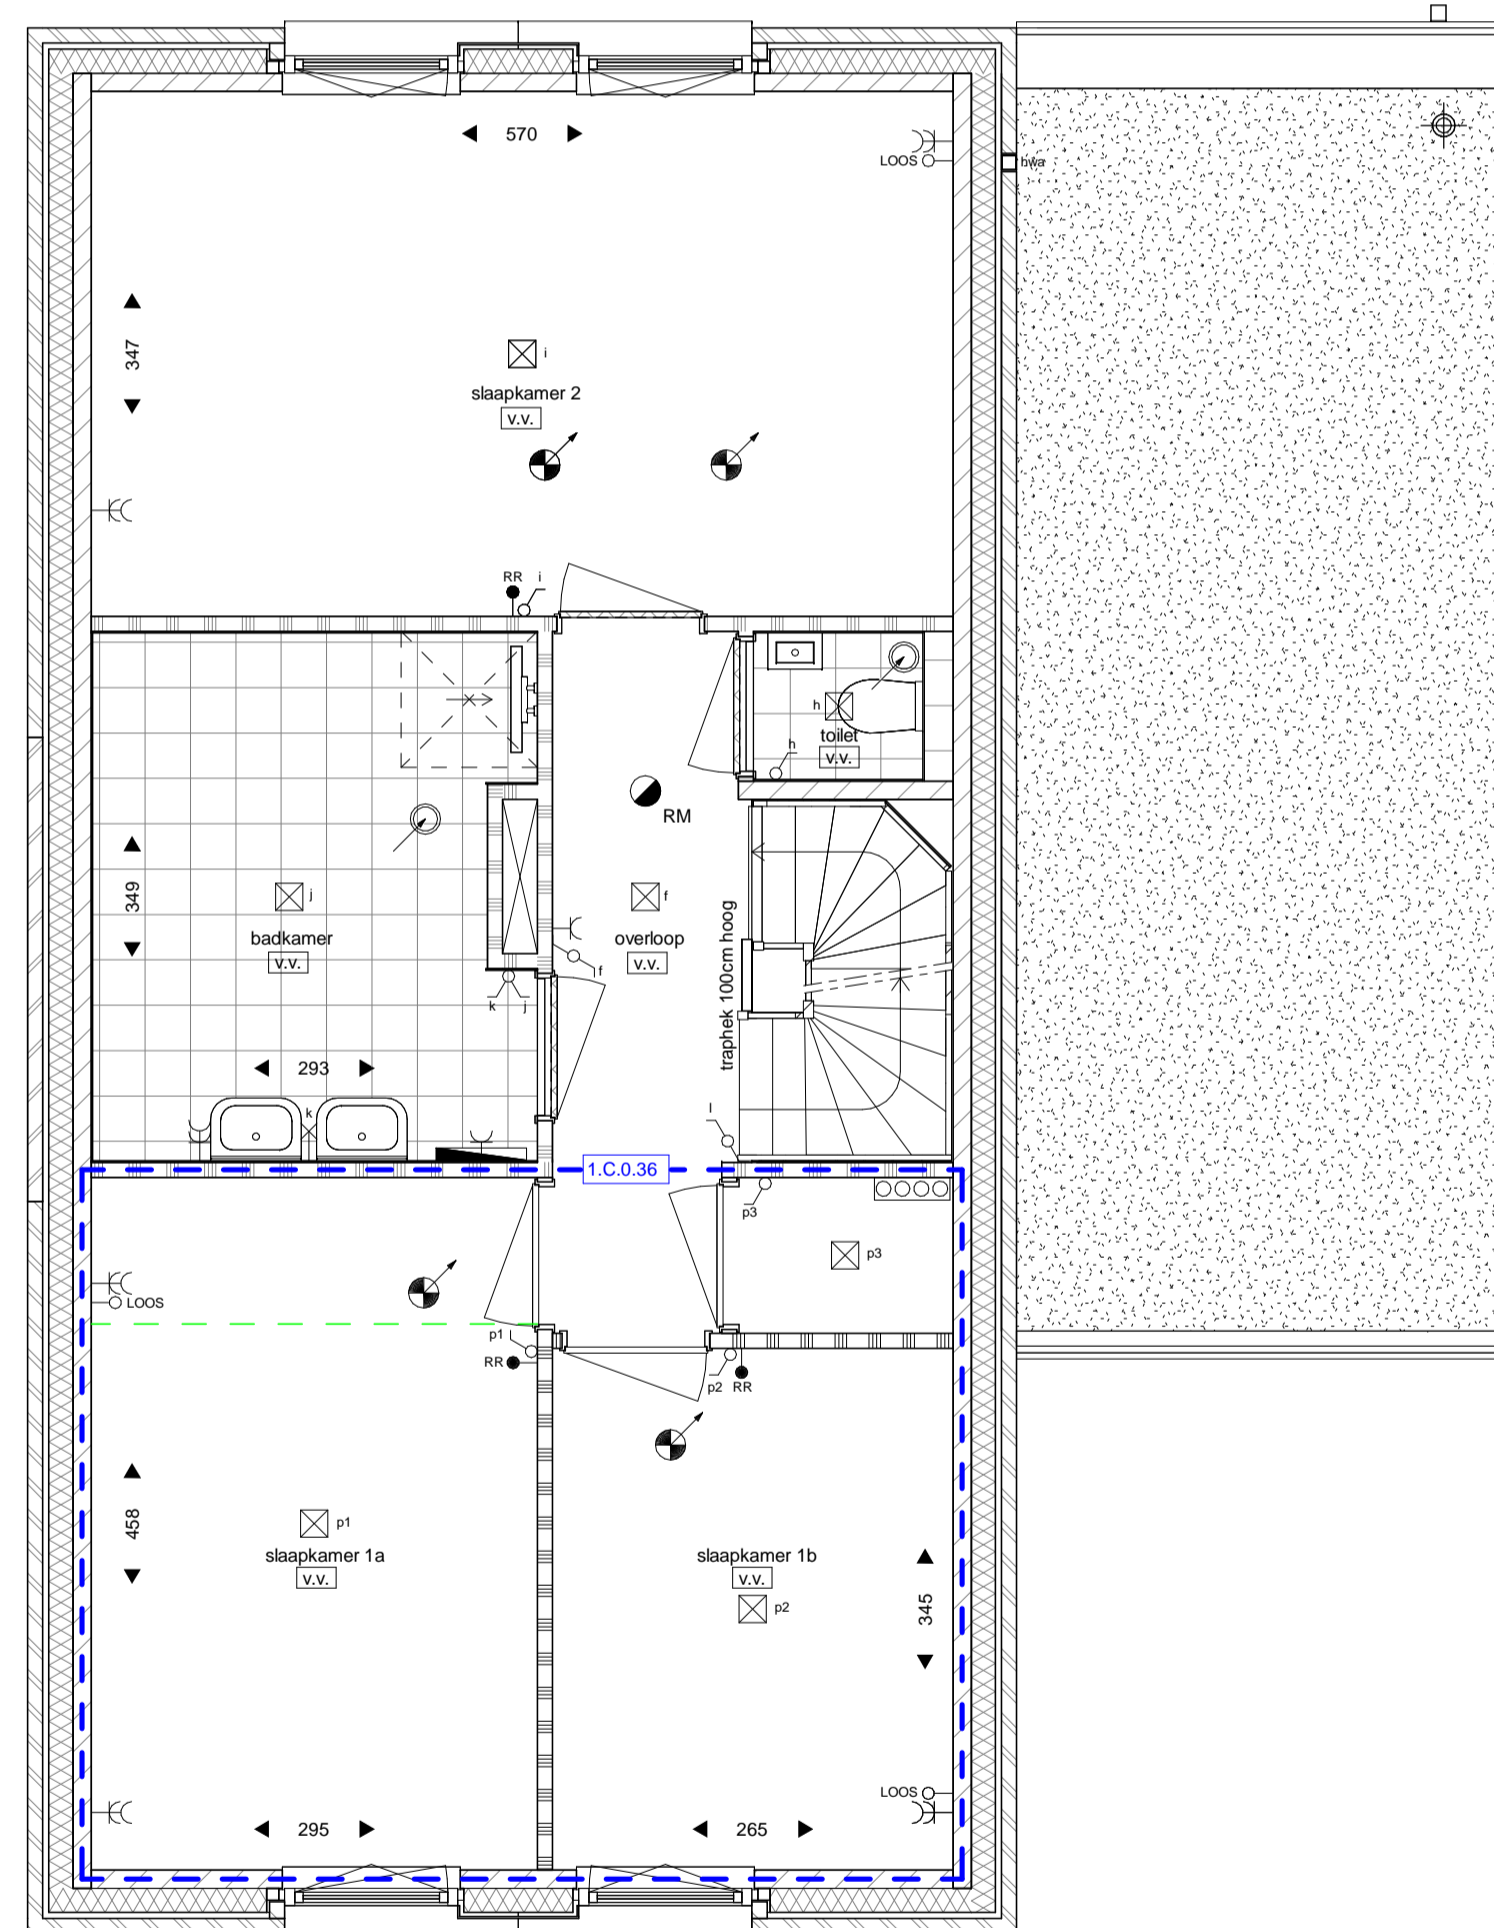

1.C.0.36: Creëren van 3 slaapkamers en een extra bergkast*
(*optie alleen mogelijk bij bwnr.: 52, 71, 72)

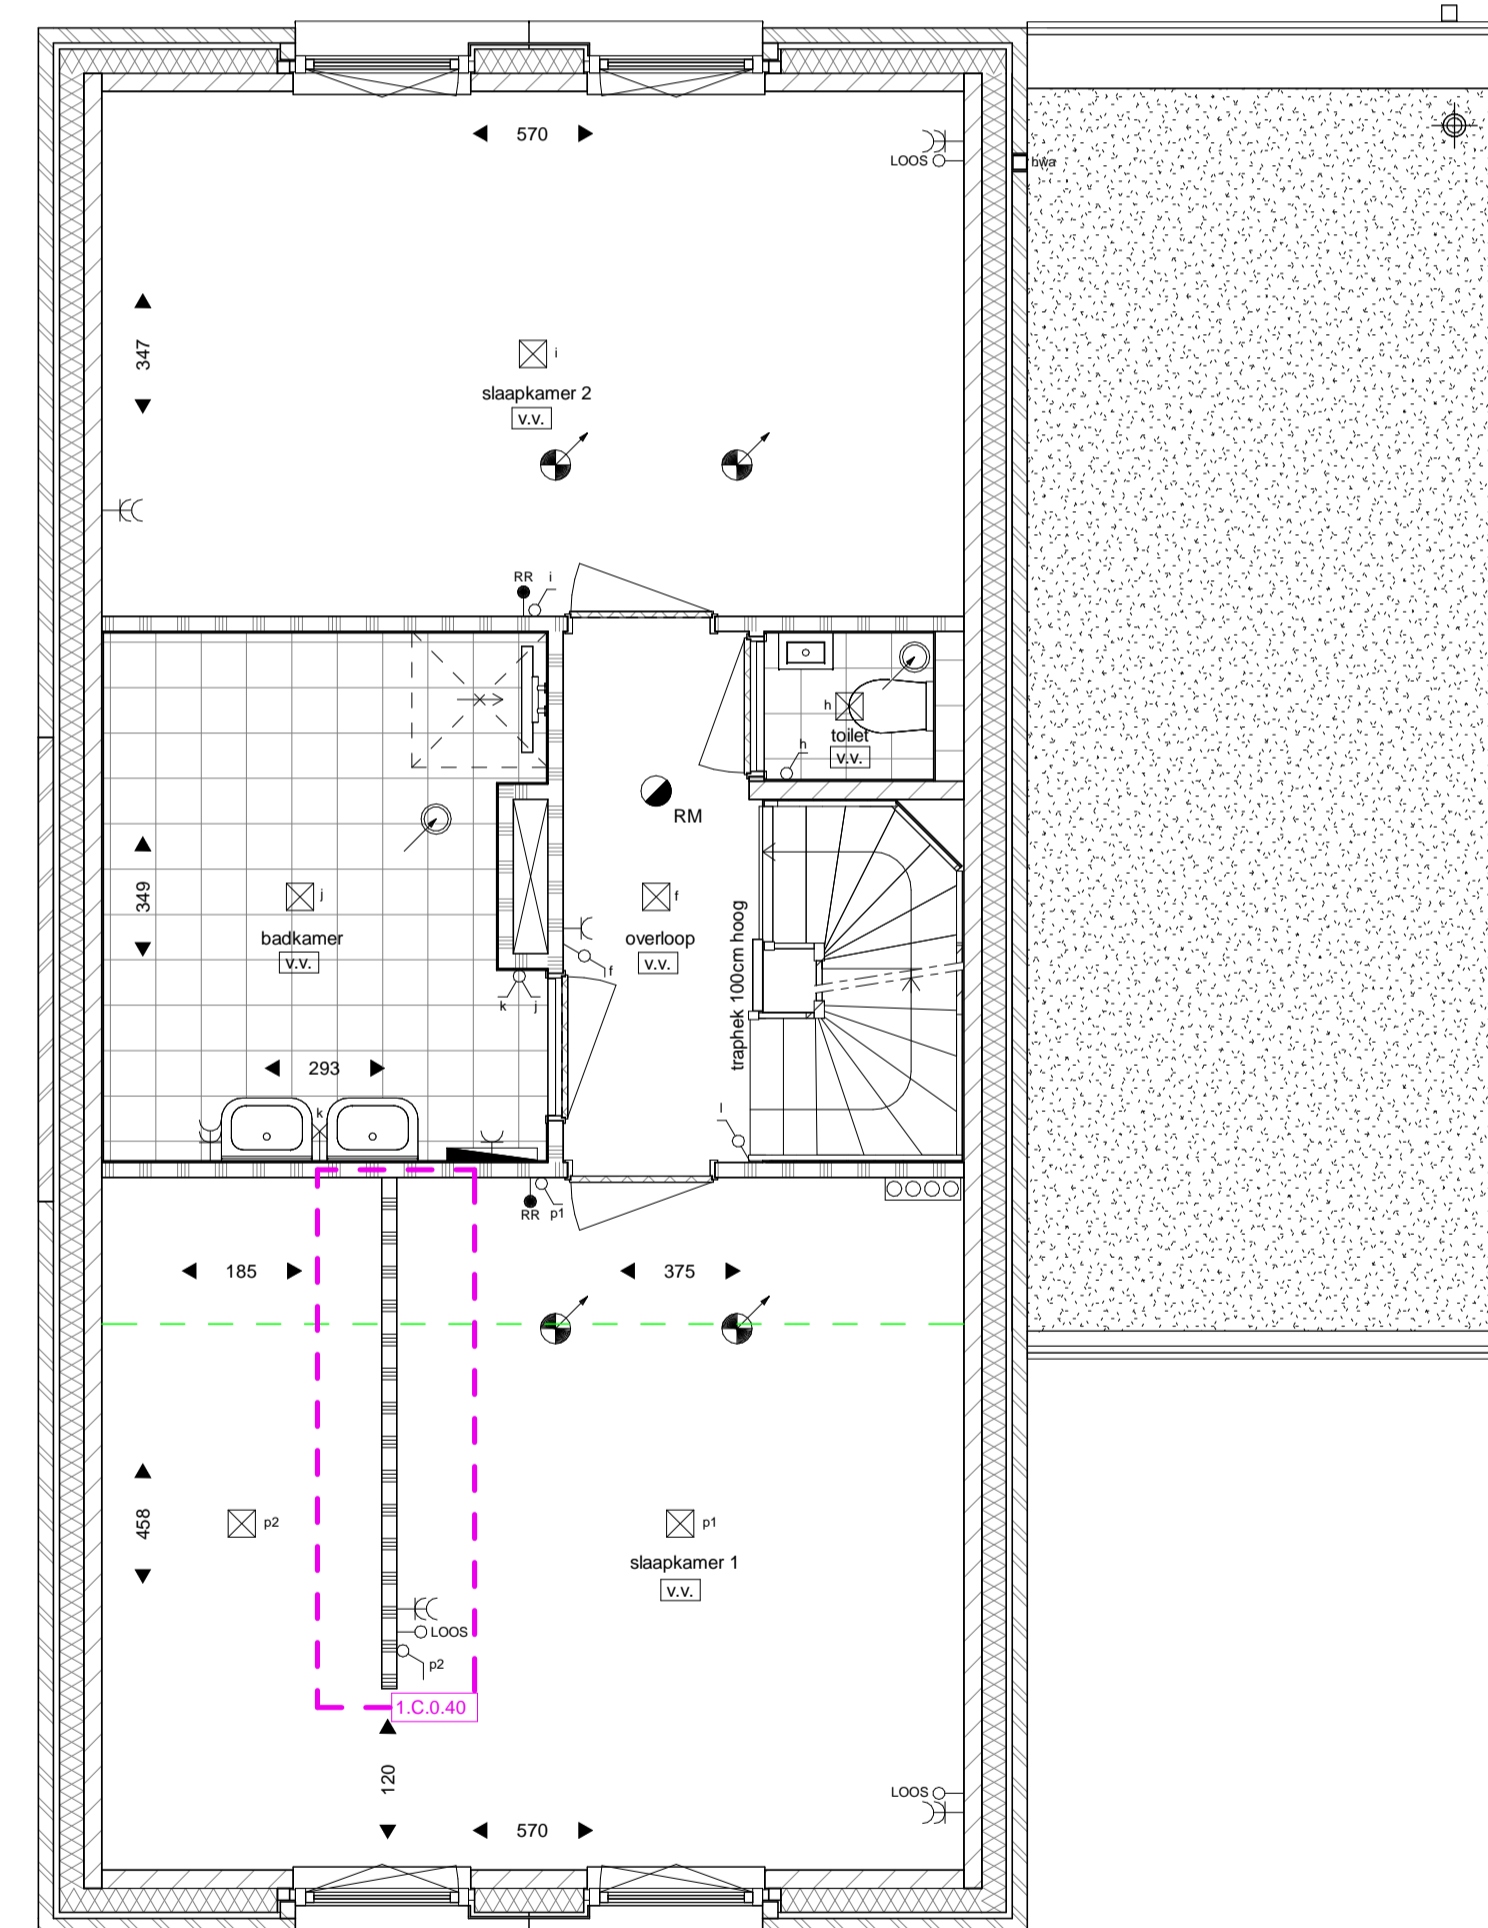


1.C.0.40: Creëren van een inloopkast in slaapkamer 1*
(*optie alleen mogelijk bij bwnr.: 52, 71, 72)

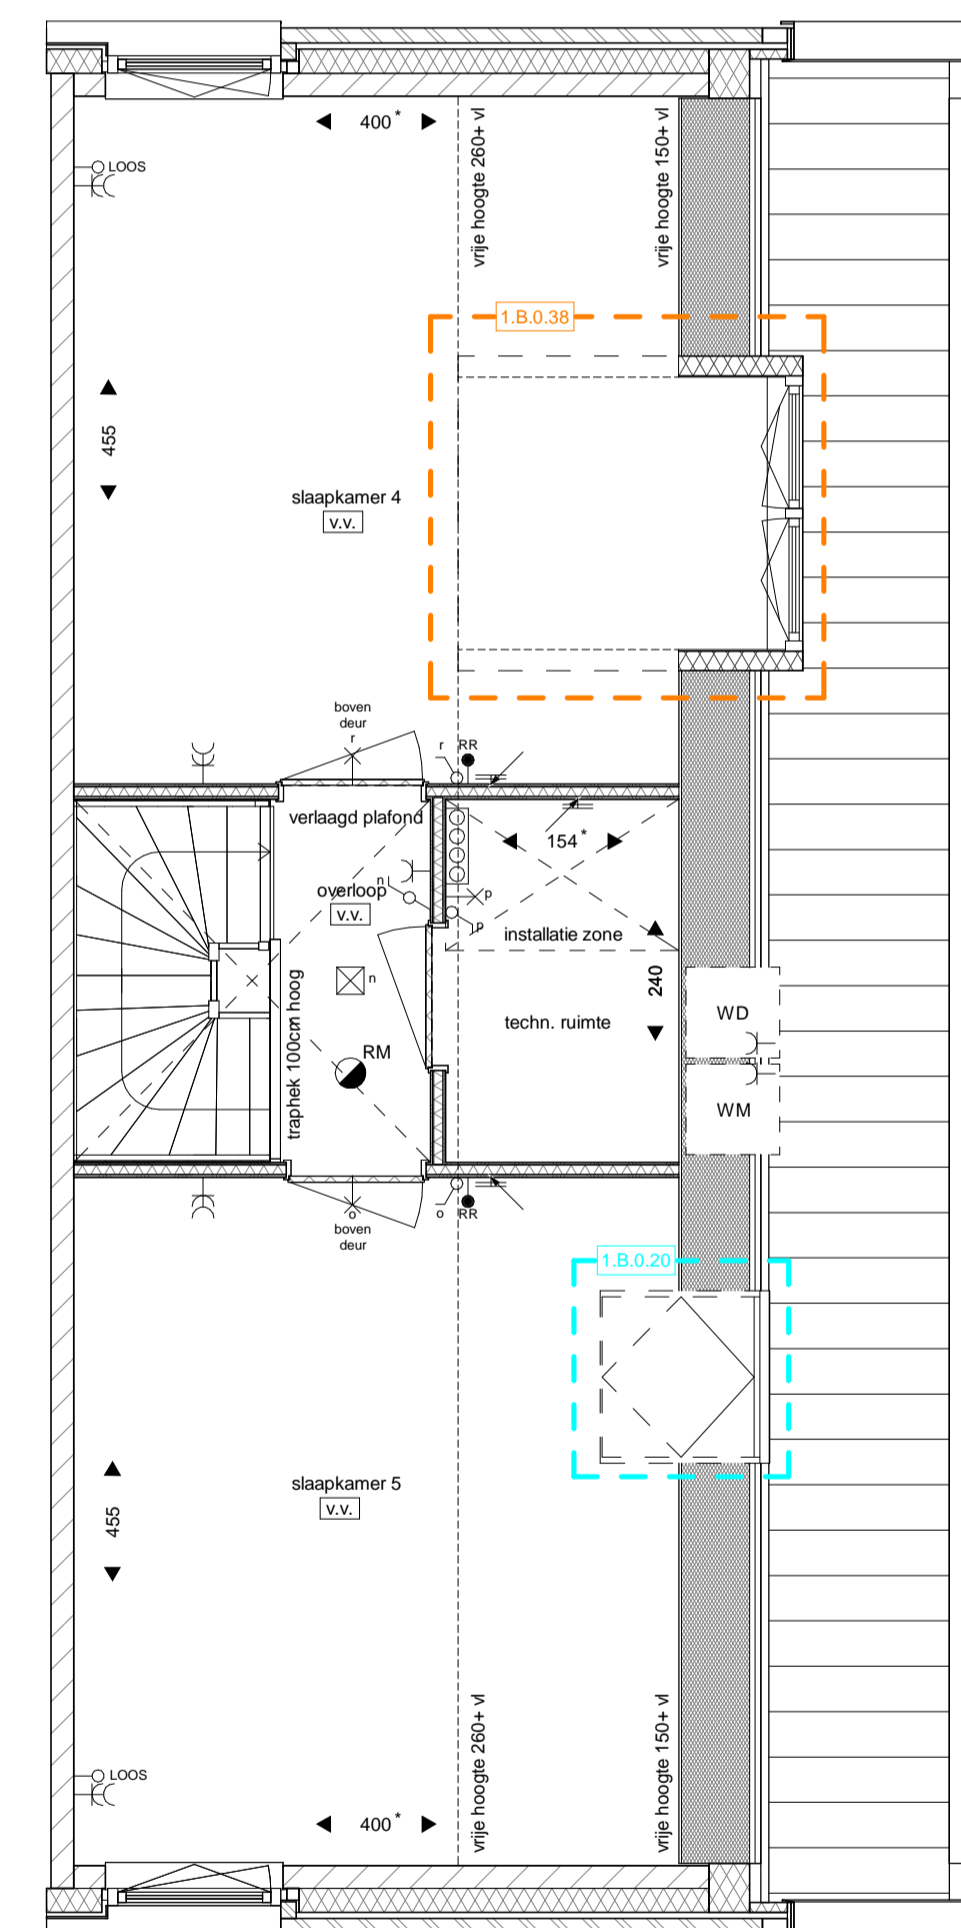

1.B.0.38: Dakkapel zijgevel 180cm breed*
1.B.0.20: Tuimelvenster 114x118cm wit, op zijgevel*
(*opties alleen mogelijk bij bwnr.: 50, 51)

Bouwnummer 50 heeft geen garage en daarmee ook niet de daarvoor bestemde opties. De standaard keukenindeling en gevelaanzichten wijken af met de weergegeven plattegronden/gevels

De opties op deze optietekening zijn uitgewerkt met als onderlegger een basis plattegrond van een referentiewoning. Mogelijk wijkt deze basis plattegrond af t.o.v. uw woningplattegrond. Dit heeft voor de optie verder geen gevolgen. Bij een definitieve keus van een optie zal de basisplattegrond van uw woning door koperbegeleiding worden verwerkt in de stukken

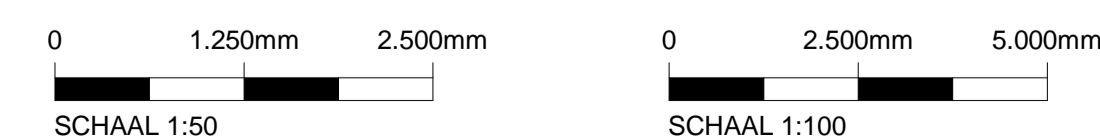

Situatie



Project
Willemskwartier fase 2a te Tilburg

Onderdeel
Optietekening

Bouwnummer
52 en 72 (gespiegeld: 51 en 71, overig: 50)

datum
12-04-2024

Tek.n/K-Optie-06c

Tek.schaal
1:50&1:100