




Voorgevel

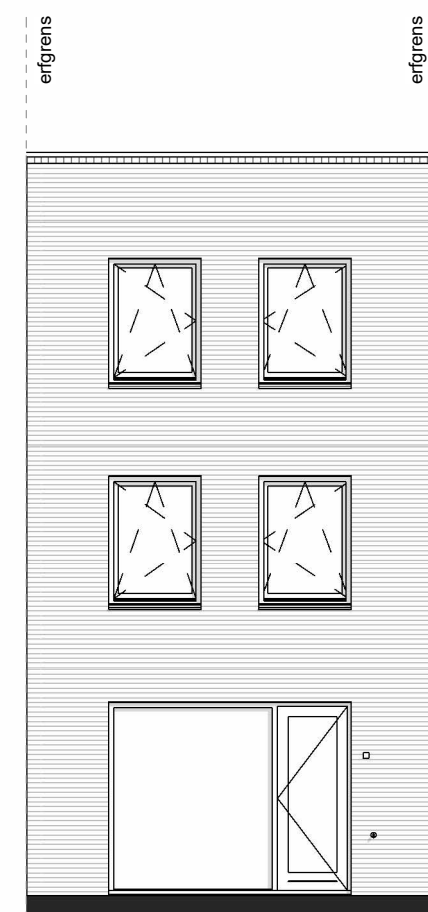


Achtergevel

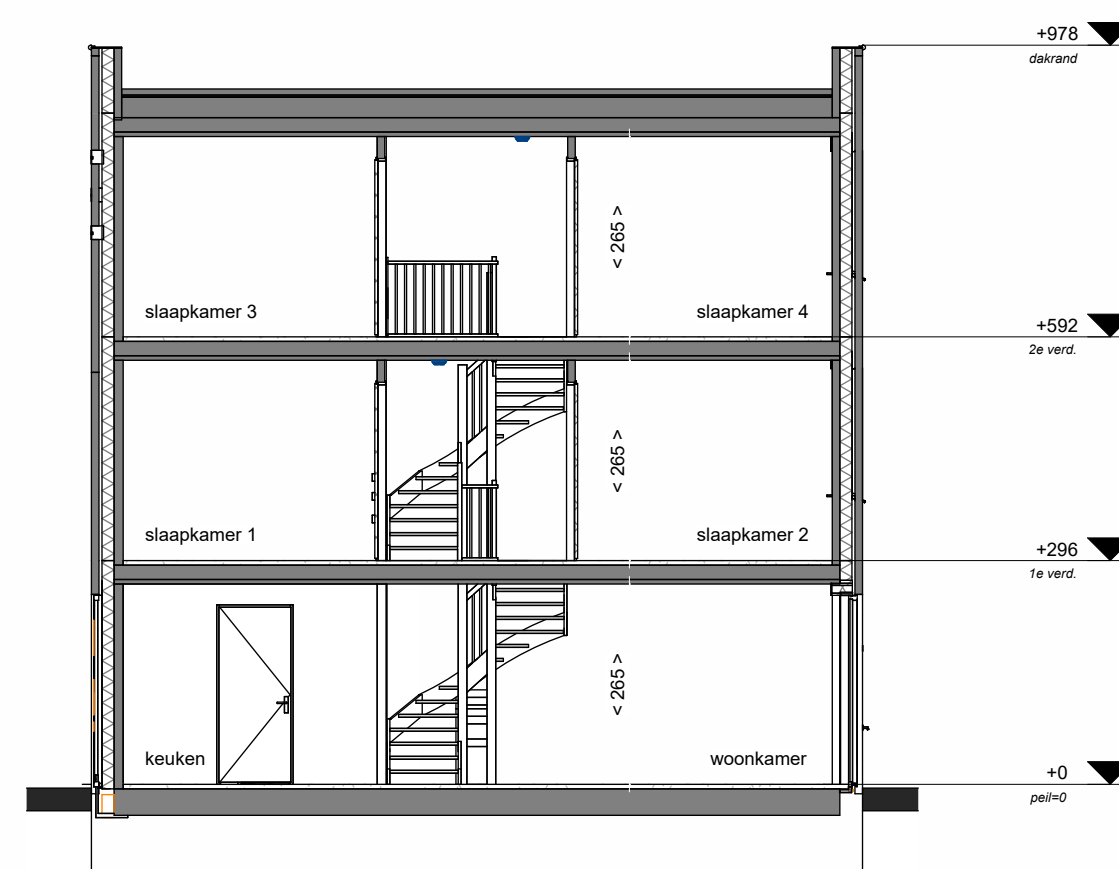


Doorsnede A-A

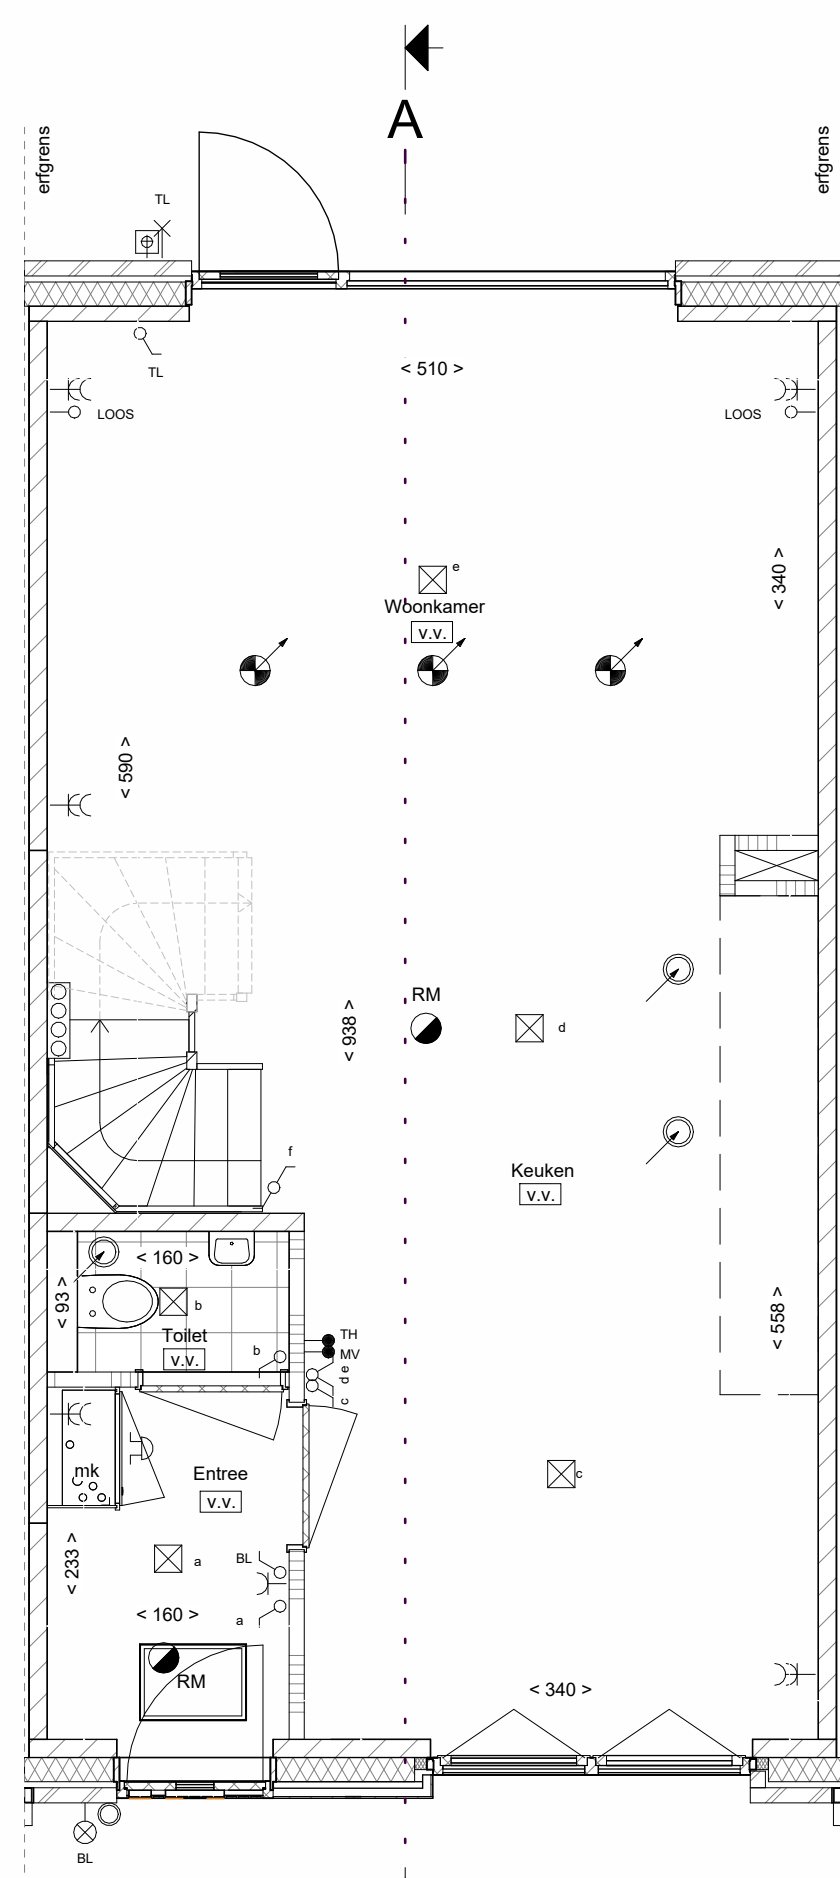

Begane grond

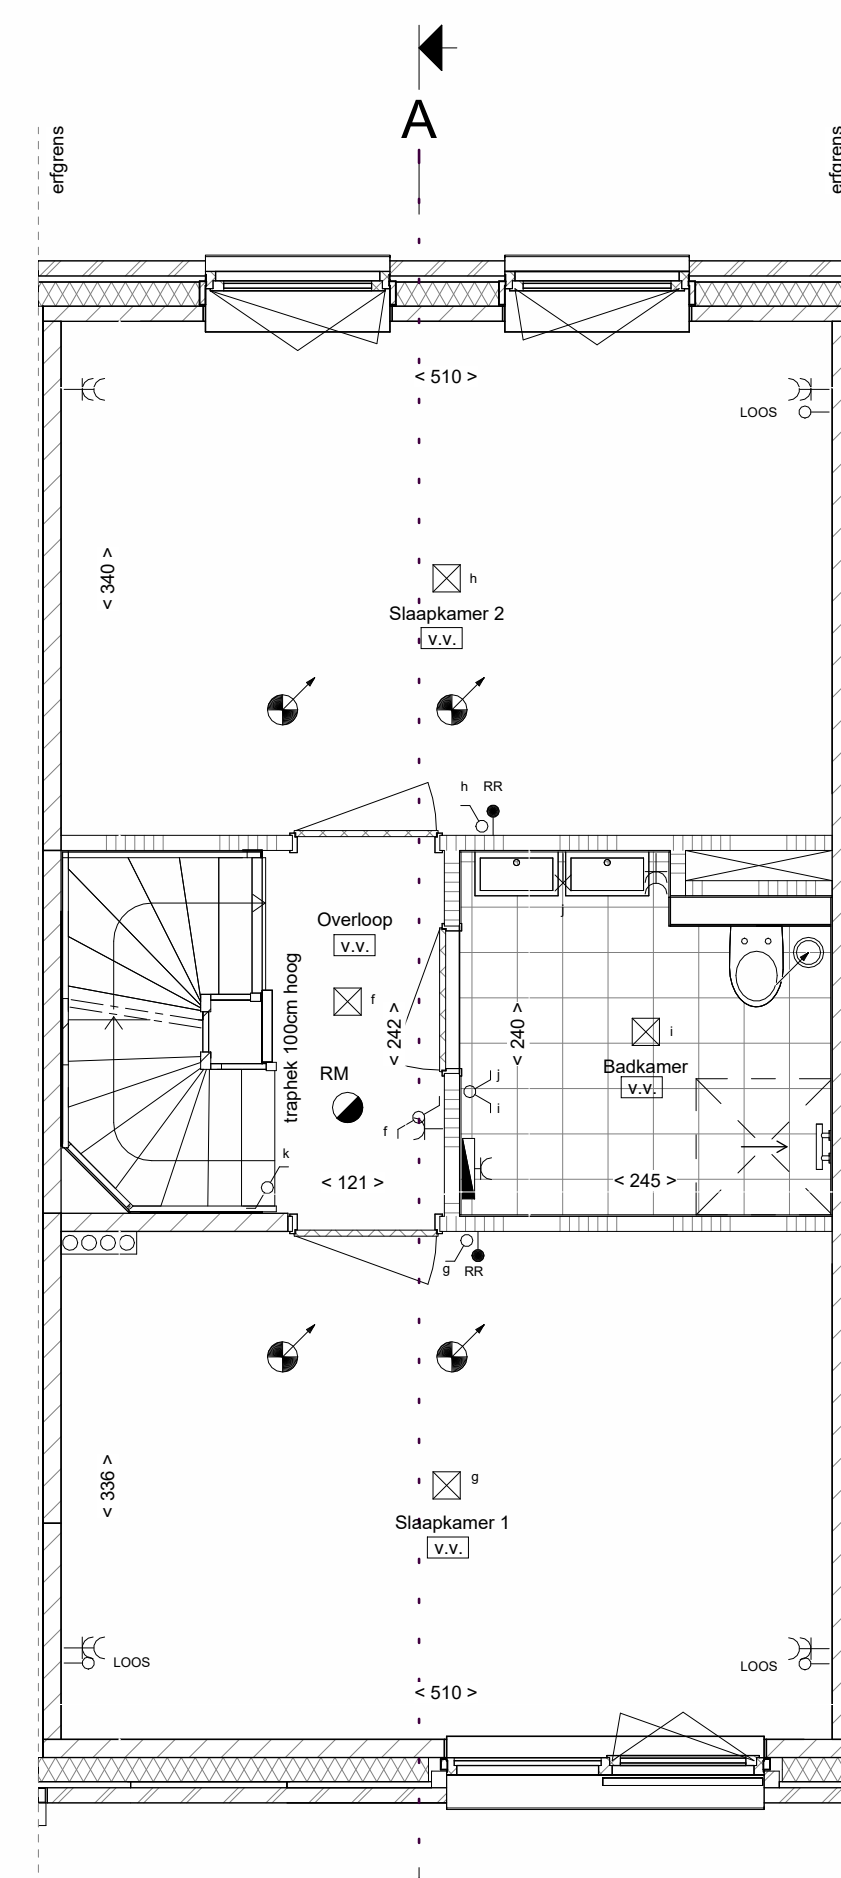


Eerste verdieping

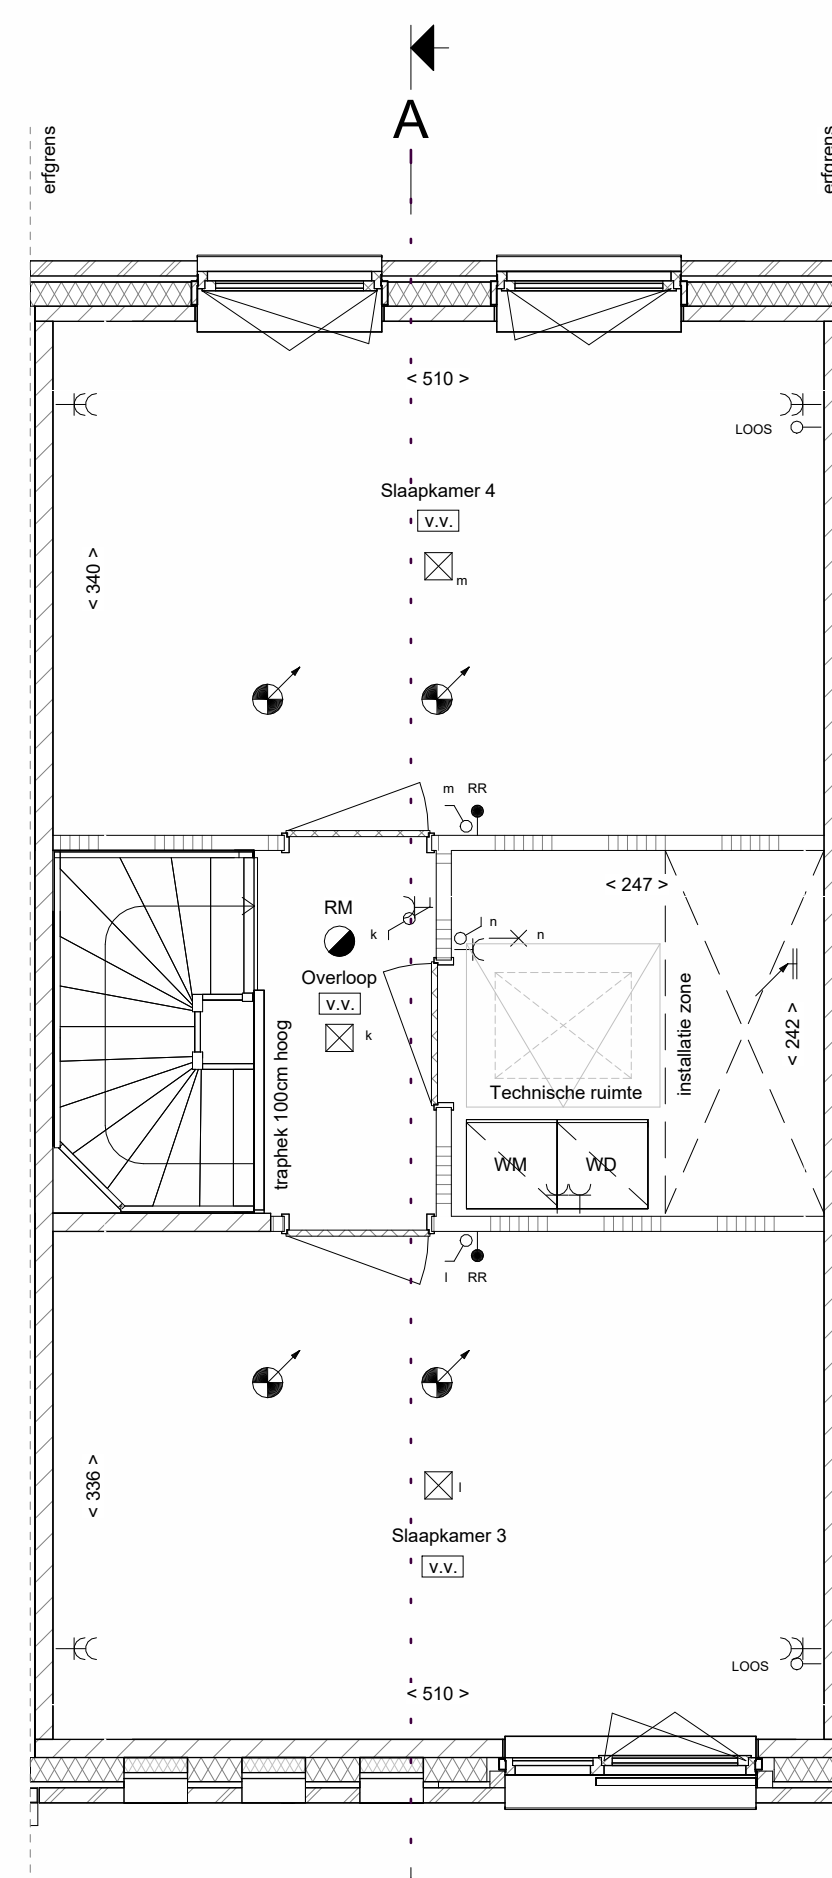

Tweede verdieping

LEGENDA


Bouwkundig, plattegrond

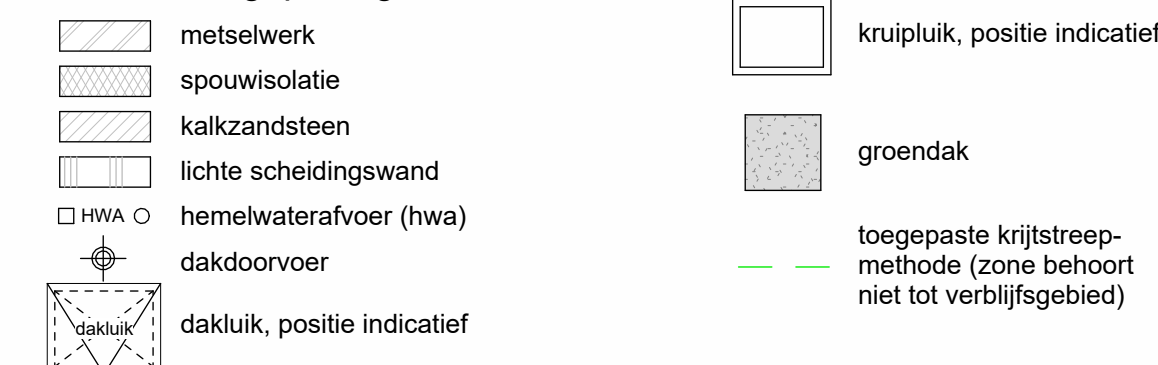

Bouwkundig, aanzicht



Draairichting ramen en deuren

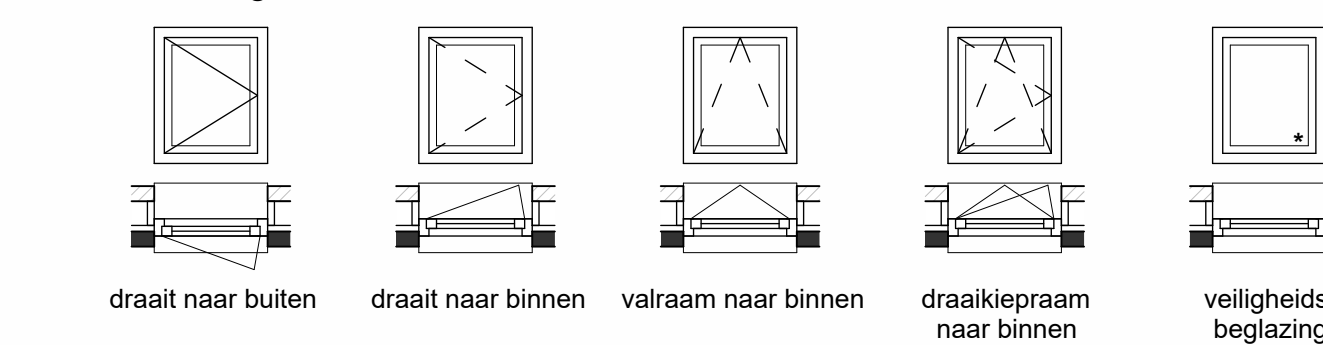


Maatvoering


- 100: afstand van wand tot wand, gemeten in centimeters
- 100*: afstand van muur tot hellend dak op een hoogte van 1500mm boven vloerniveau, gemeten in centimeters

LEGENDA INSTALLATIES

Elektrotechnisch

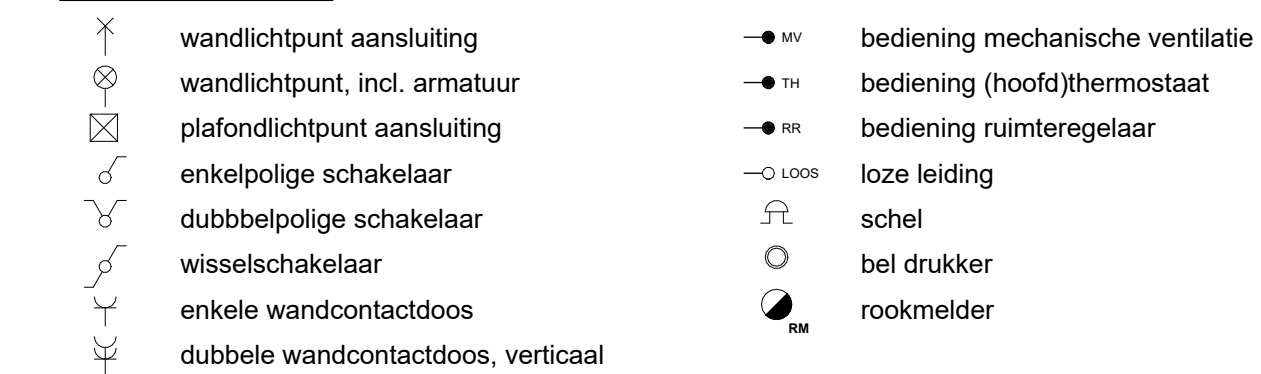

Overige installaties

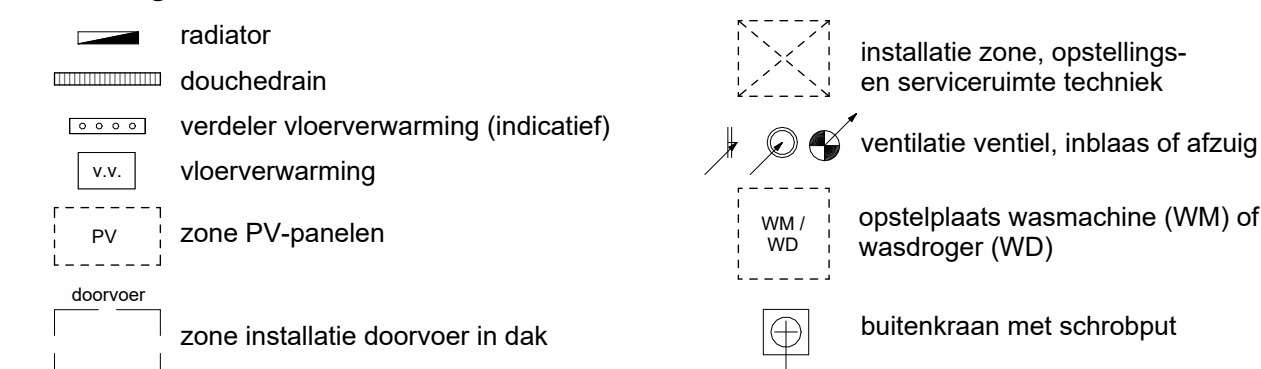


- Kleine wijzigingen voorbehouden
- Aan de maatvoering kunnen geen rechten worden ontleend
- Maatvoering betreft circa-maten en is aangegeven in centimeters
- Maatvoering bij schuine daken is tot de 150cm hoogtelijn
- Elektrapunten, contour keukenopstelling, ventilatiepunten, vloerverwarmingverdelers, hemelwaterafvoer, radiator en rookmelders zijn indicatief aangegeven
- Het is mogelijk dat niet alle symbolen uit de legenda van toepassing zijn op uw woningtype
- Exacte positie PV-panelen af te stemmen met dakdoorvoeren, positie dakluik (mits aanwezig) en oriëntatie van uw woning

0 1.250mm 2.500mm
SCHAAL 1:50

0 2.500mm 5.000mm
SCHAAL 1:100

Situatie

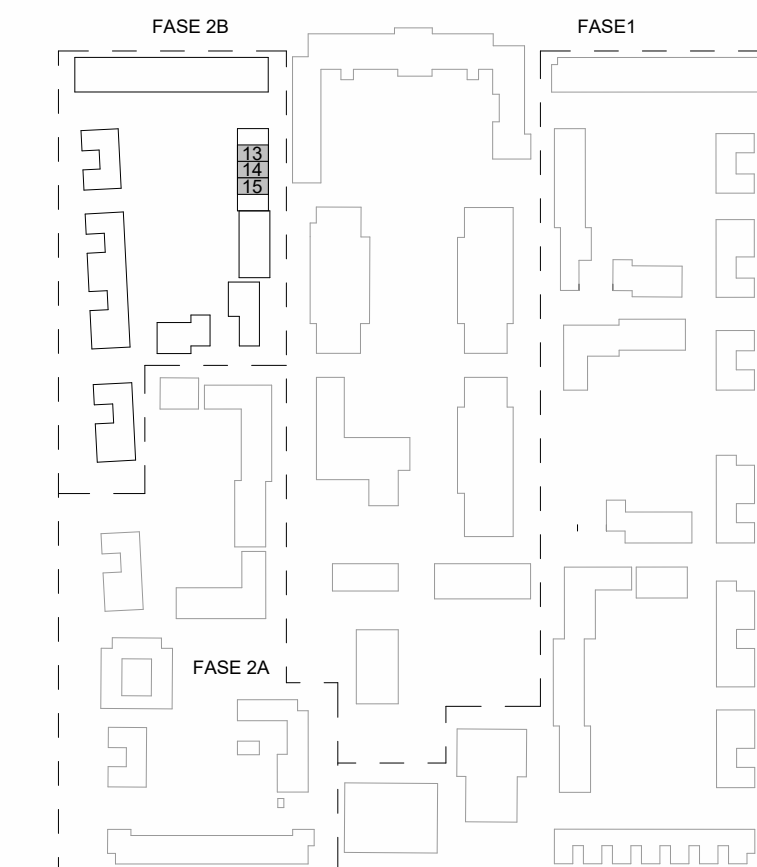

Project	Willemskwartier Fase 2b te Tilburg	
Bouwnummer	Bouwnummer 13, 14 & 15	Blad nr. VK-05
Onderdeel	Verkooptekening, Bouwnummers 13, 14, 15	
Omschrijving	Gevels, plattegronden en doorsneden	Datum 18-11-2024 Schaal 1:50 & 1:100