



Voorgevel


Achtergevel

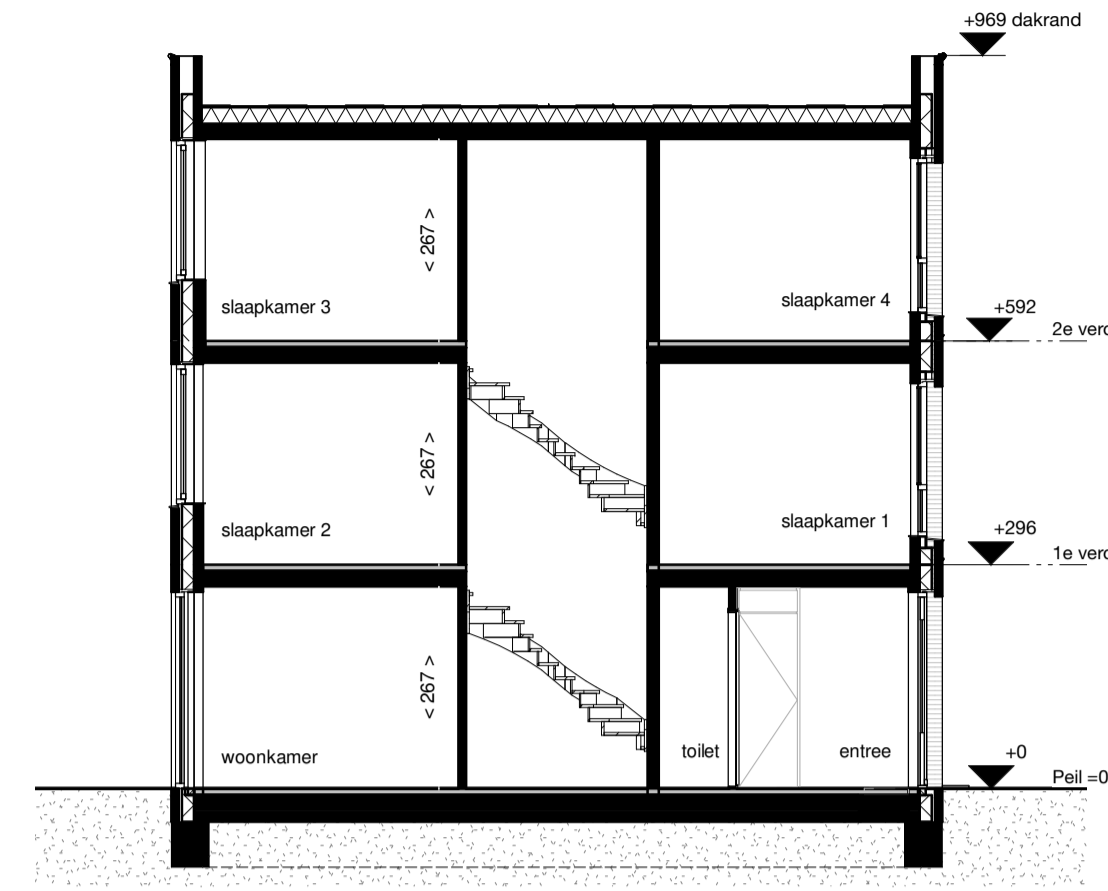


Doorsnede A-A

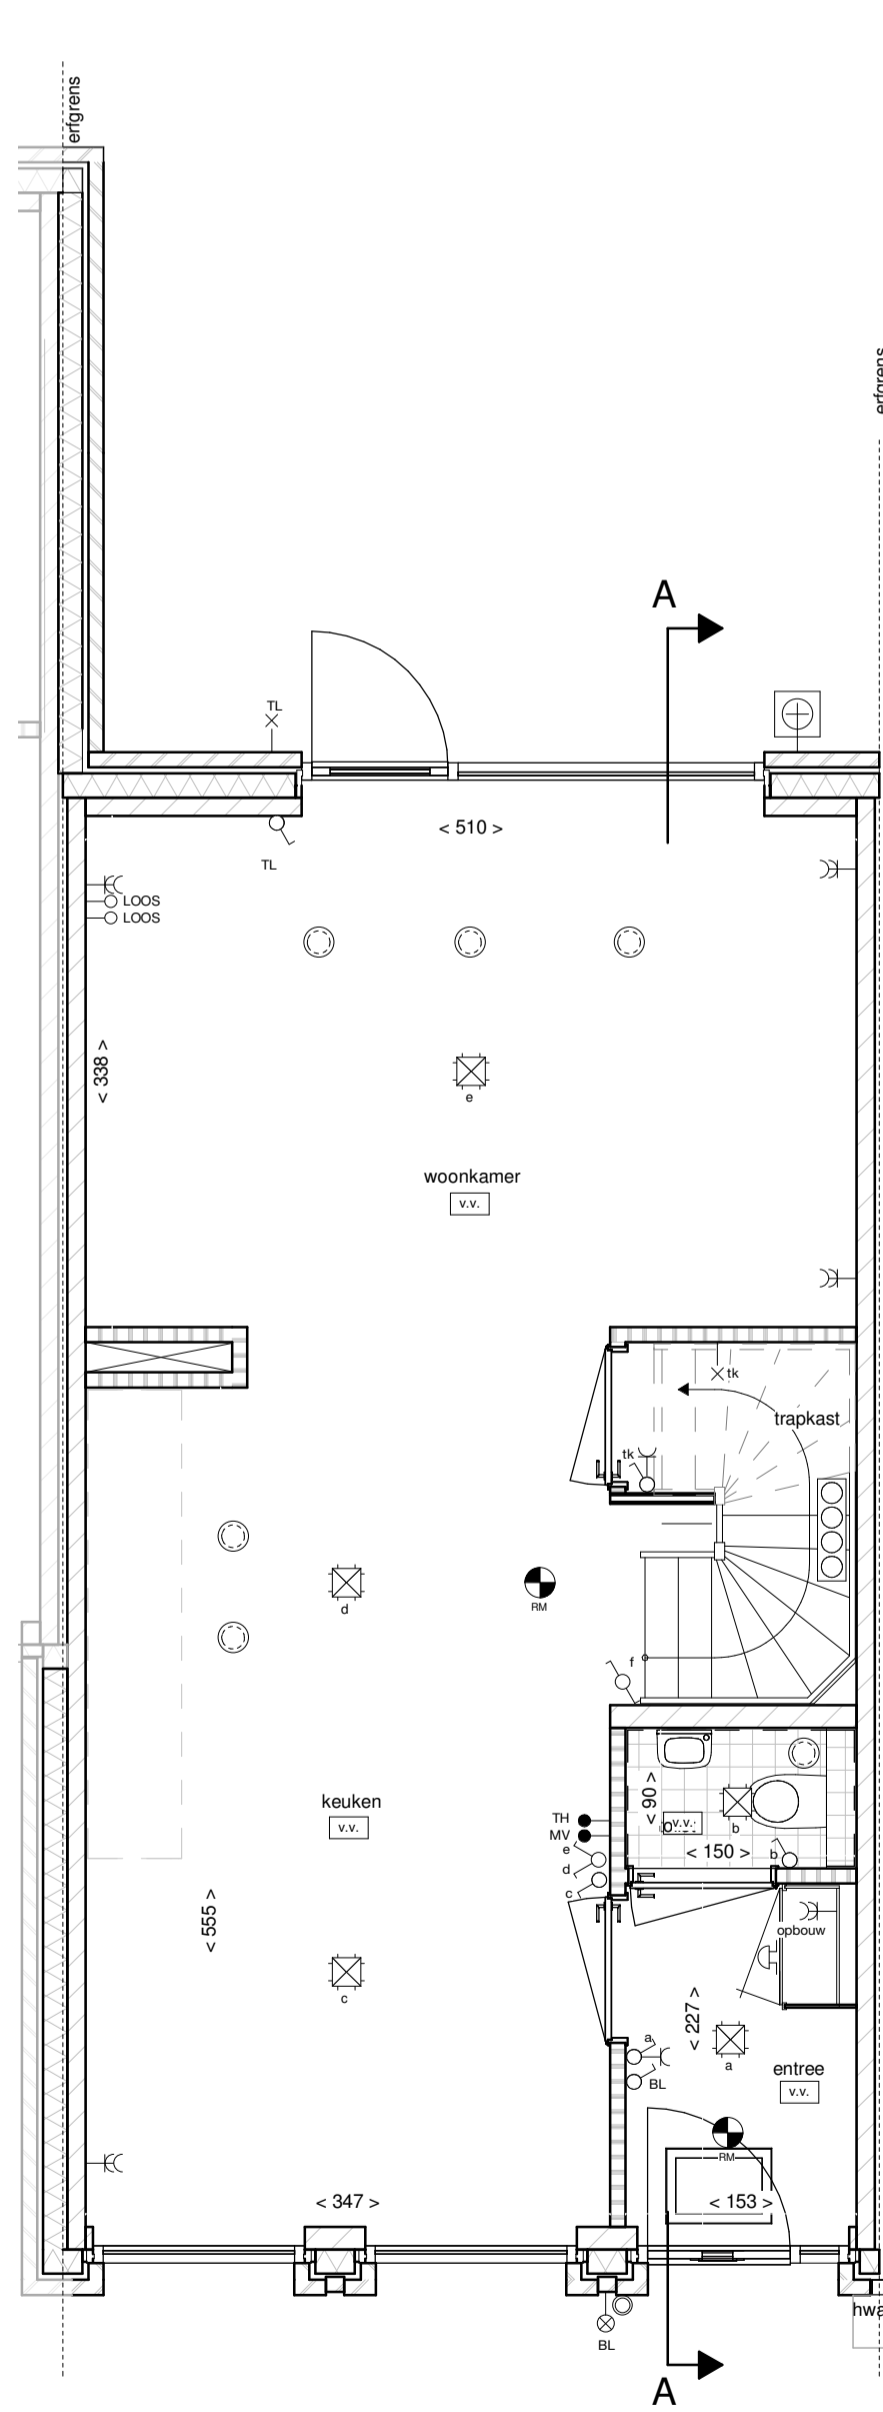

begane grond

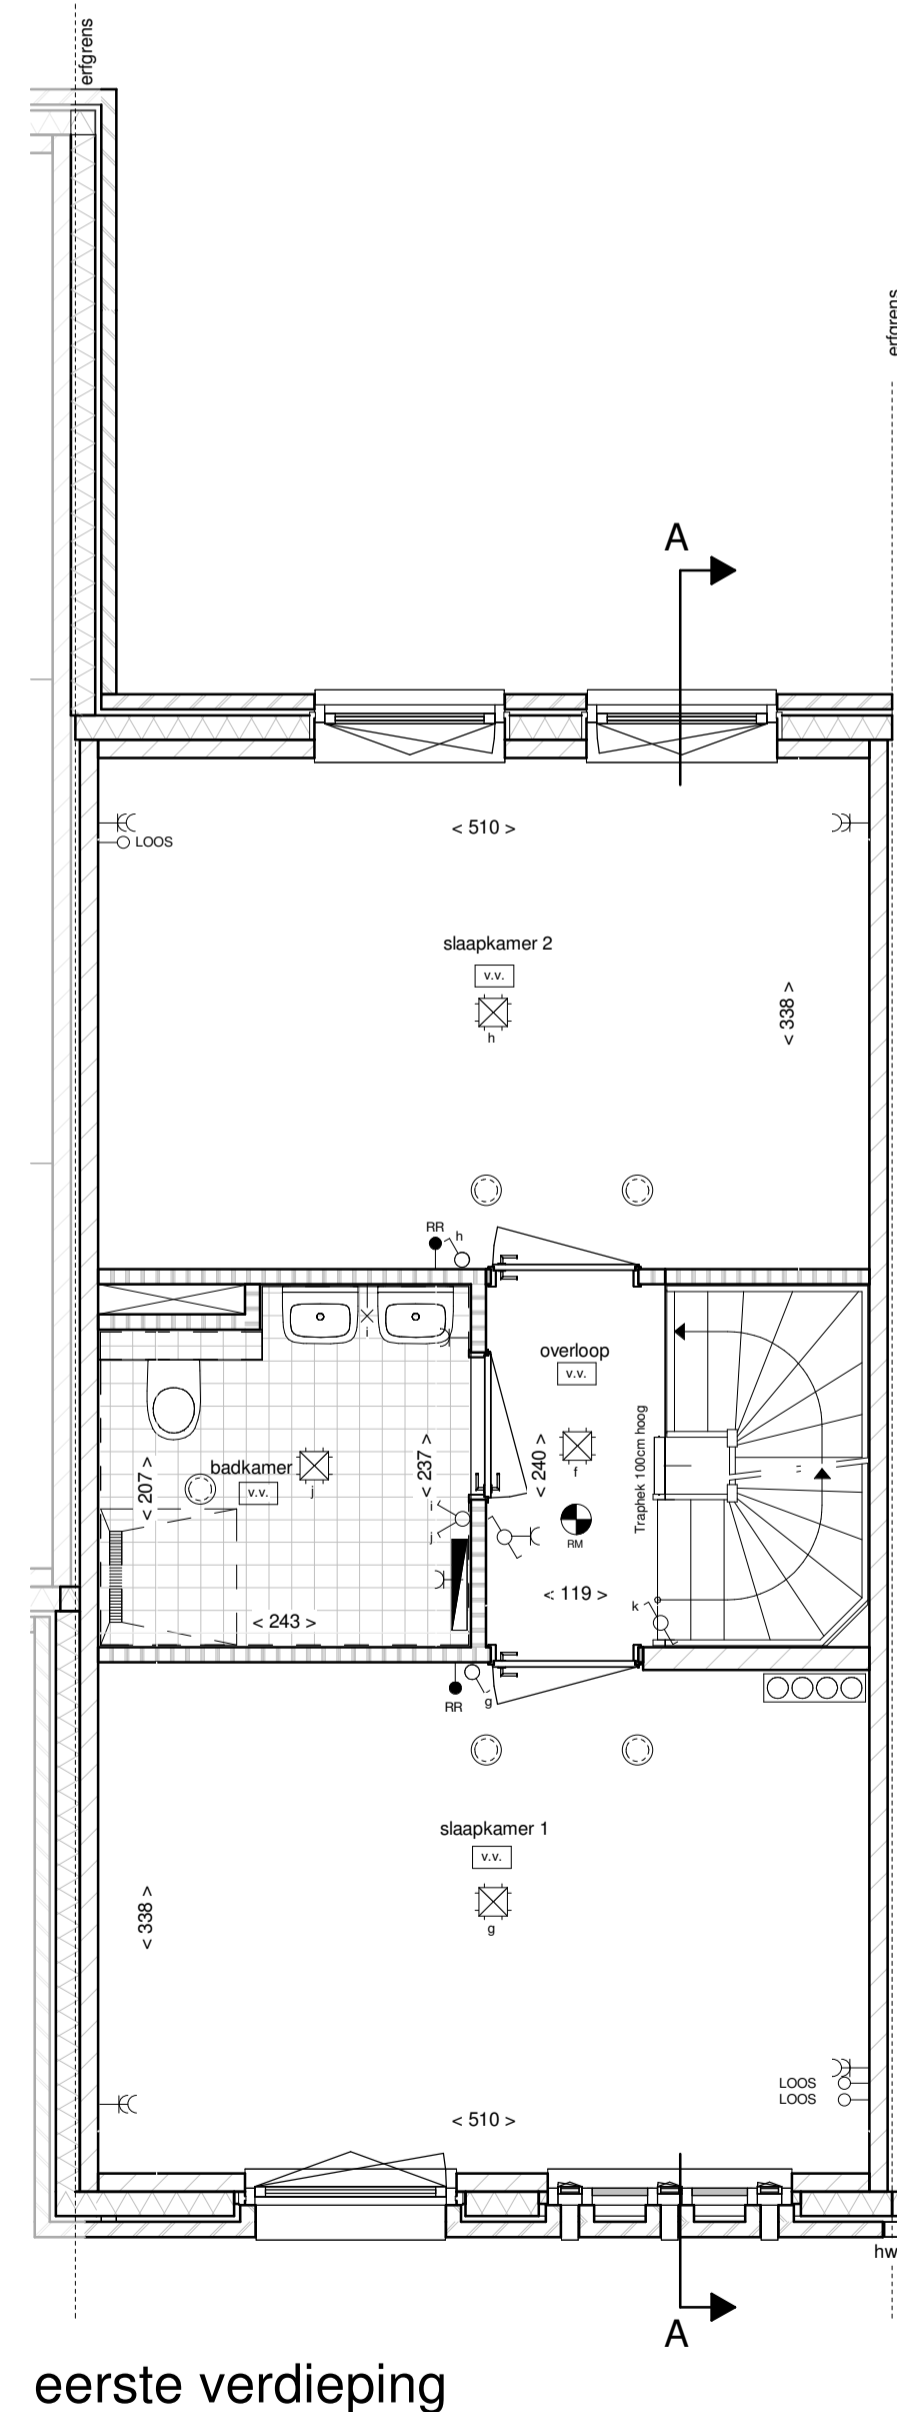


eerste verdieping

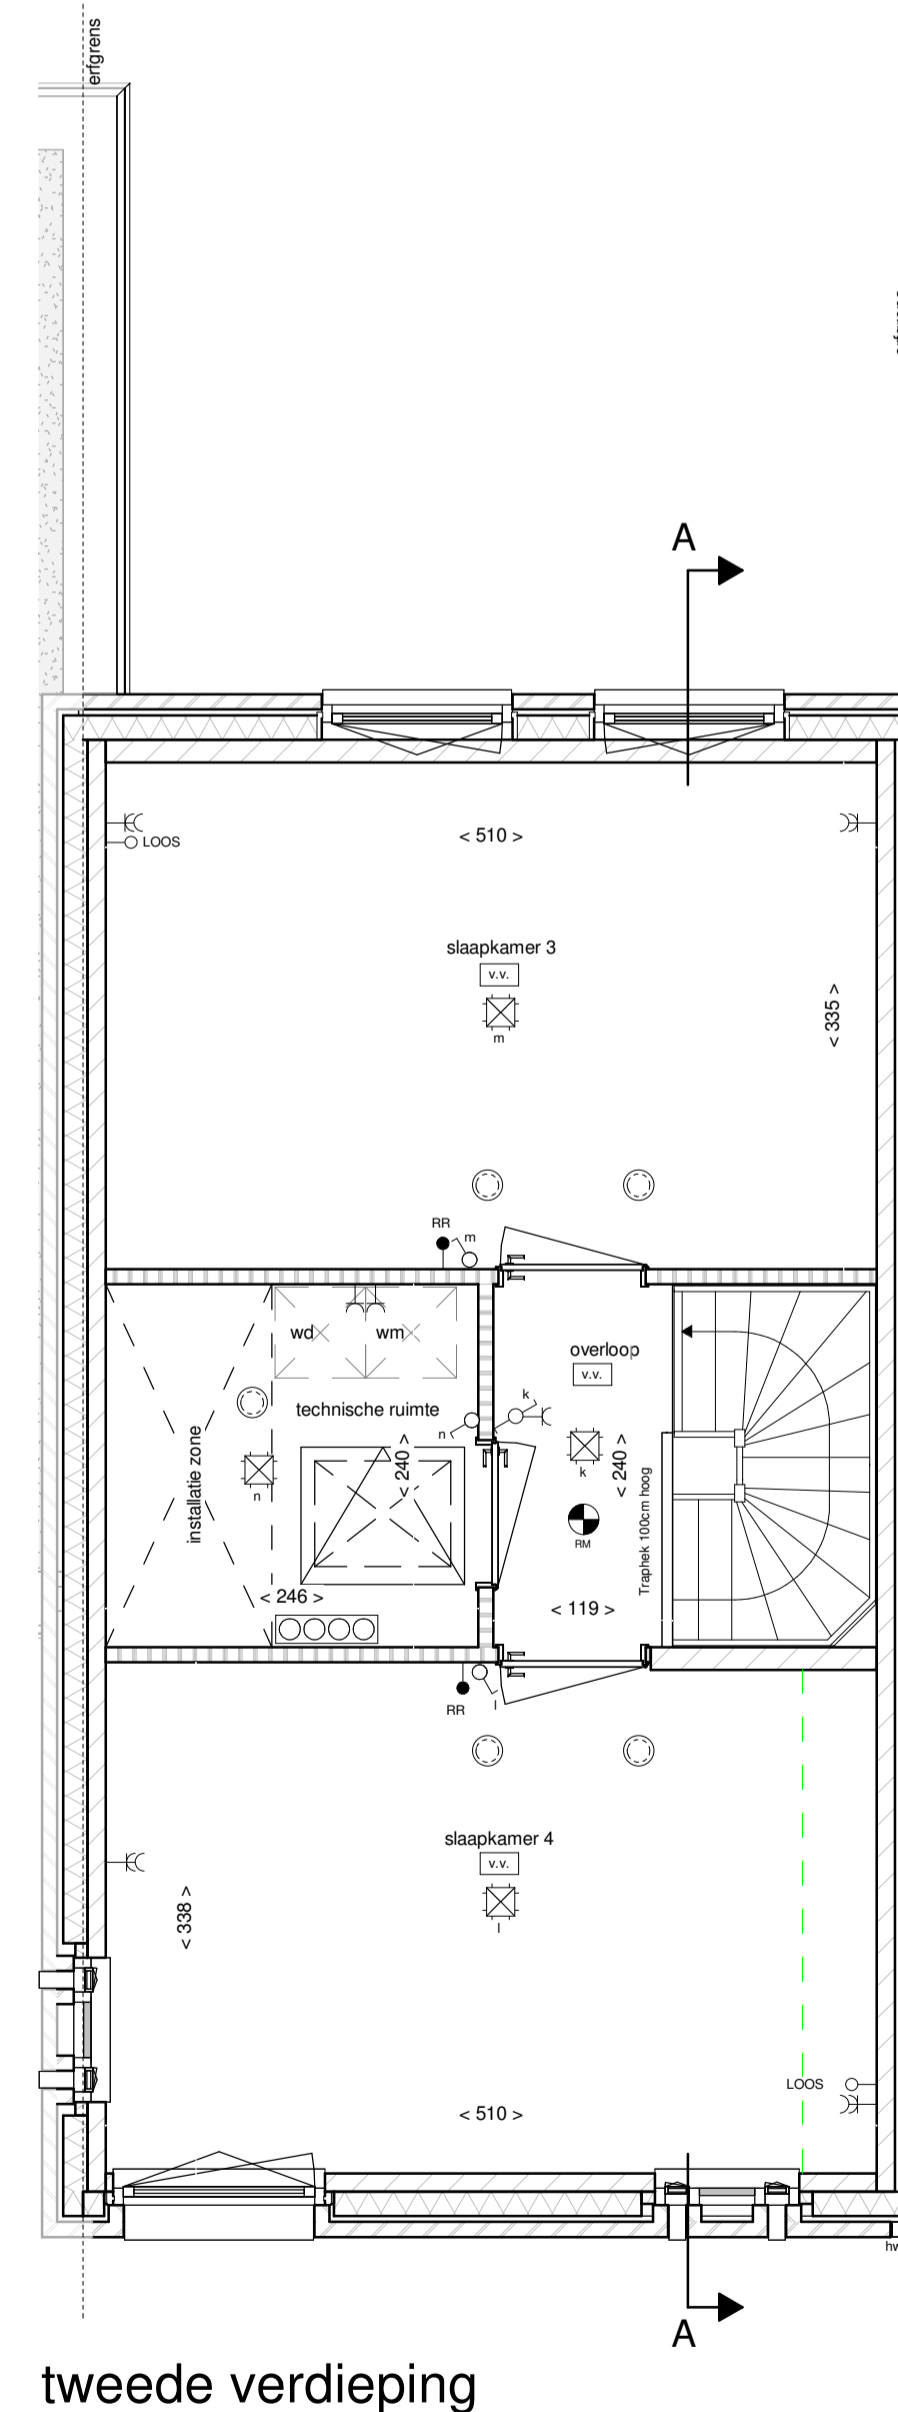

tweede verdieping

LEGENDA


Bouwkundig, plattegrond

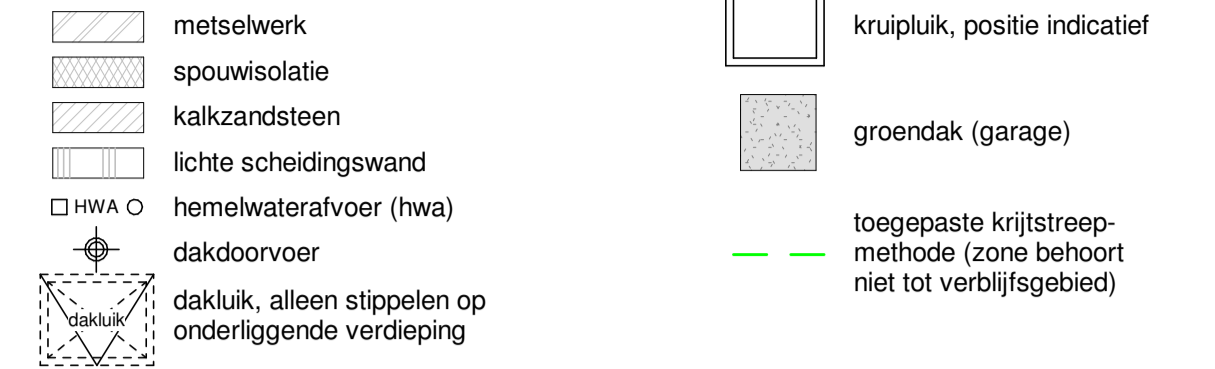

Bouwkundig, aanzicht



Draairichting ramen en deuren

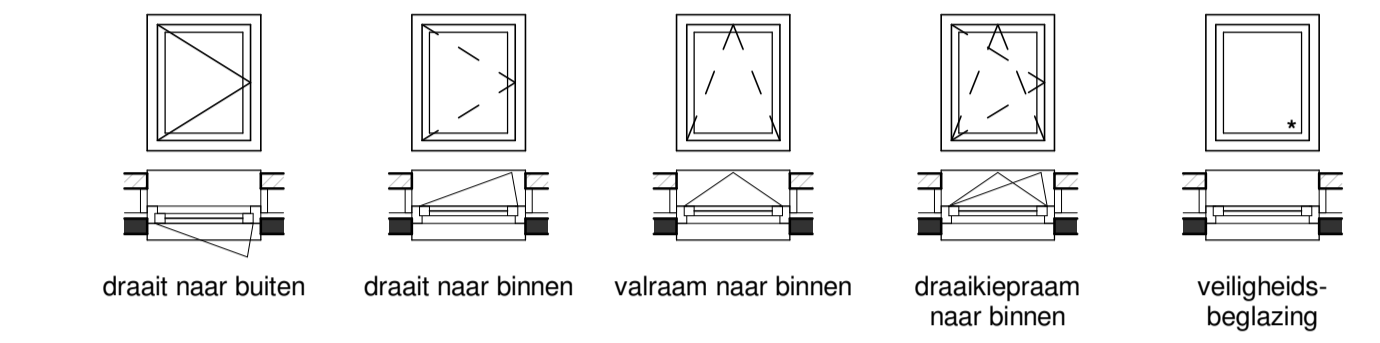


Maatvoering


< 100 > afstand van wand tot wand, gemeten in centimeters
 afstand van muur tot hellend dak op een hoogte van 1500mm boven vloerwaa, gemeten in centimeters
 < 100 >*

LEGENDA INSTALLATIES

Electrotechnische

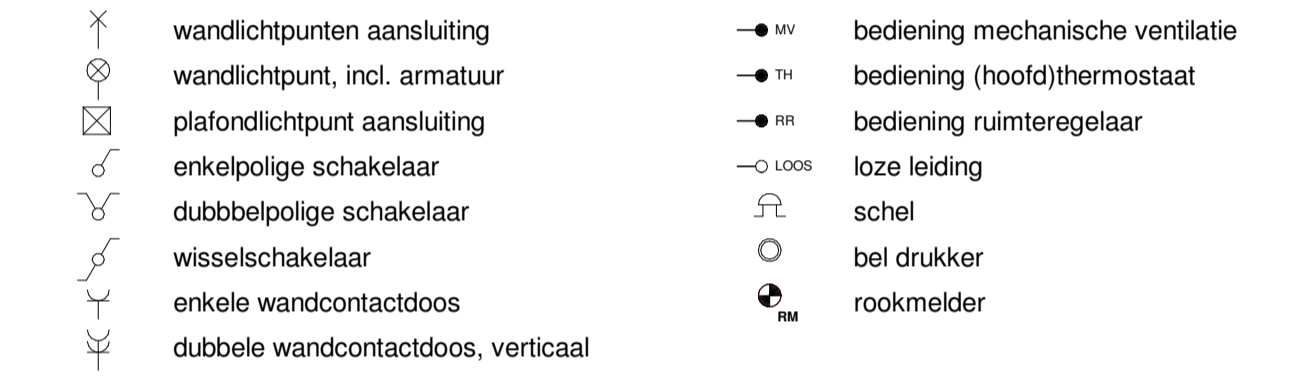


Overige installaties

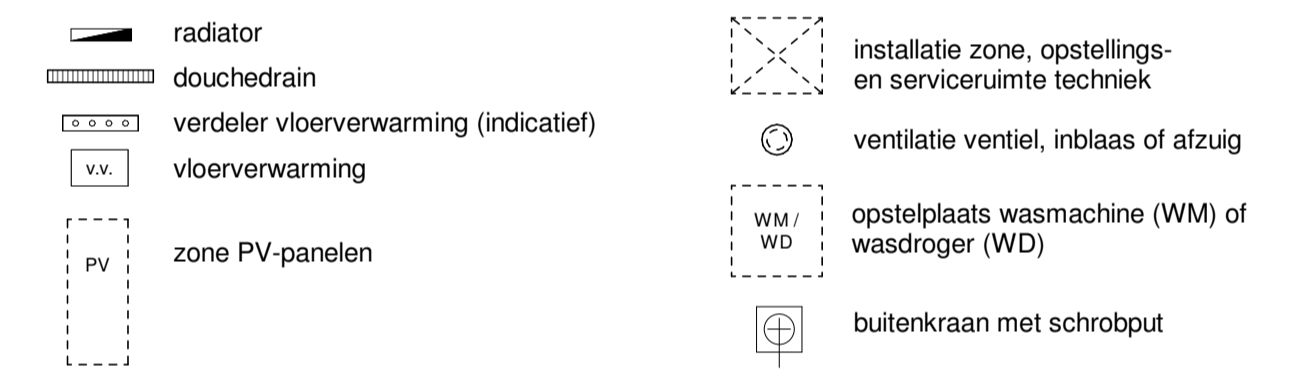

- Kleine wijzigingen voorbehouden
- Aan de maatvoering kunnen geen rechten worden ontleend
- Maatvoering betreft circa-maten en is aangegeven in centimeters
- Maatvoering bij schuine daken is tot de 150cm hoogte
- Elektrische punten, contour keukenspelling, ventilatiepunten, vloerverwarmingverdelers, hemelwaterafvoeren, radiator en rookmelders zijn indicatief aangegeven
- Het is mogelijk dat niet alle symbolen uit de legenda van toepassing zijn op uw woningtype
- Exacte positie PV-panelen af te stemmen met dakdoorvoeren, positie dakluik (mits aanwezig) en oriëntatie van uw woning

Situatie

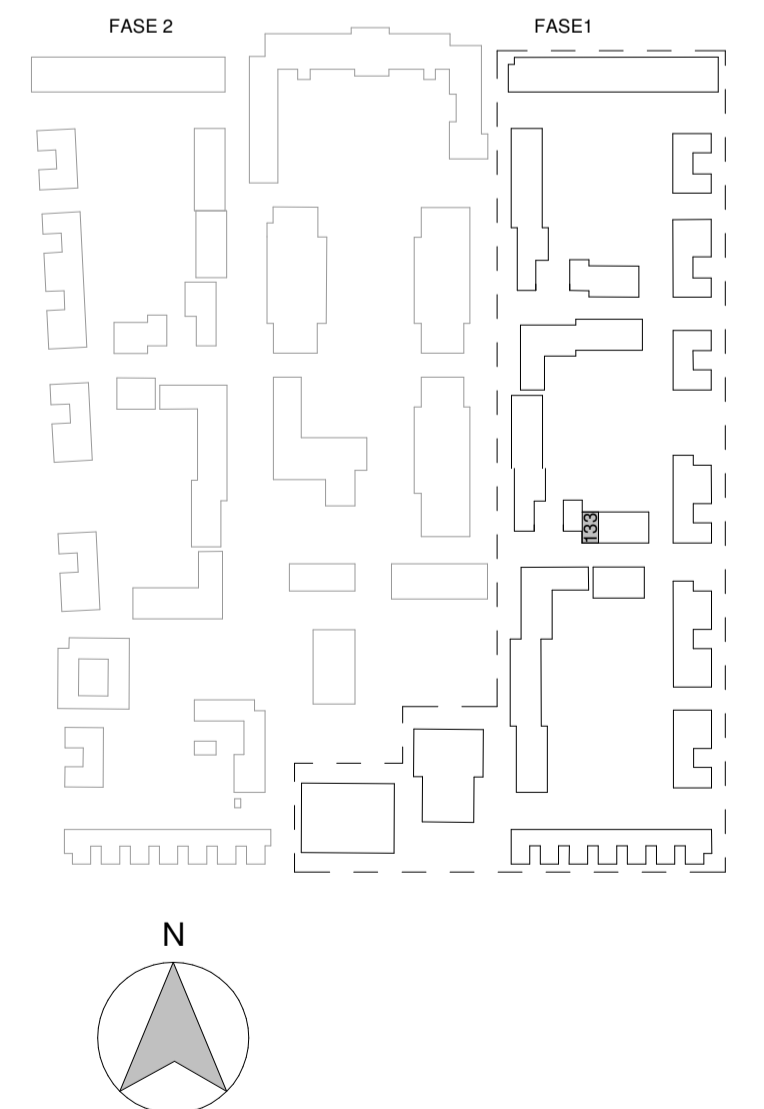

0 1.250mm 2.500mm
 SCHAAL 1:50

0 2.500mm 5.000mm
 SCHAAL 1:100

Project	Willemskwartier, 84 woningen		
Bouwnummer(s)	133	Blad nr. VK-44	
Orderdeel	Verkooptekening	Datum	
Omschrijving	Gevels, plattegronden en doorsnede	16-11-2022	Schaal 1:50 & 1:100