


## LEGENDA


### Bouwkundig, plattegrond

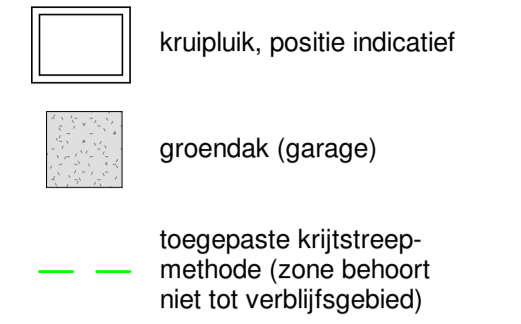

### Bouwkundig, aanzicht



### Draairichting ramen en deuren

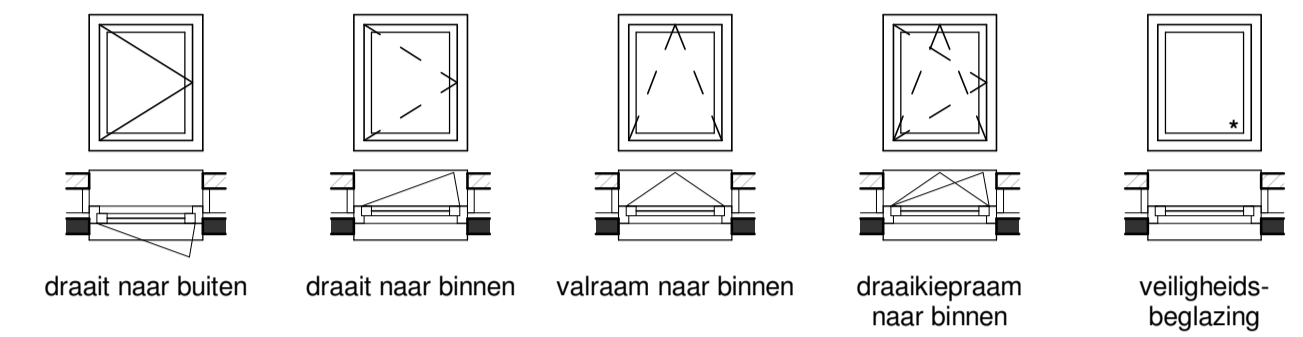


### Maatvoering


< 100 > afstand van wand tot wand, gemeten in centimeters  
 < 100 > \* afstand van muur tot hellend dak op een hoogte van 1500mm boven vloerwaa, gemeten in centimeters

## LEGENDA INSTALLATIES


### Electrotechnische

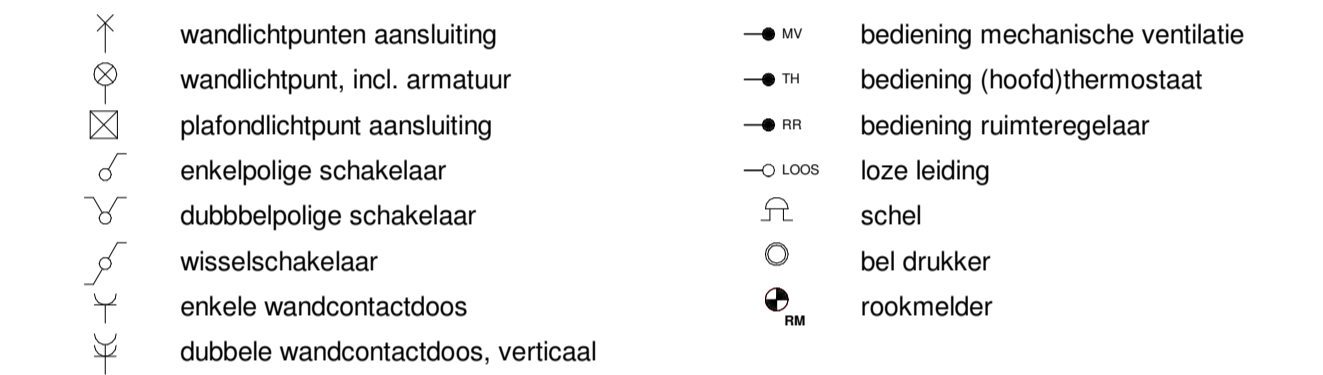


### Overige installaties

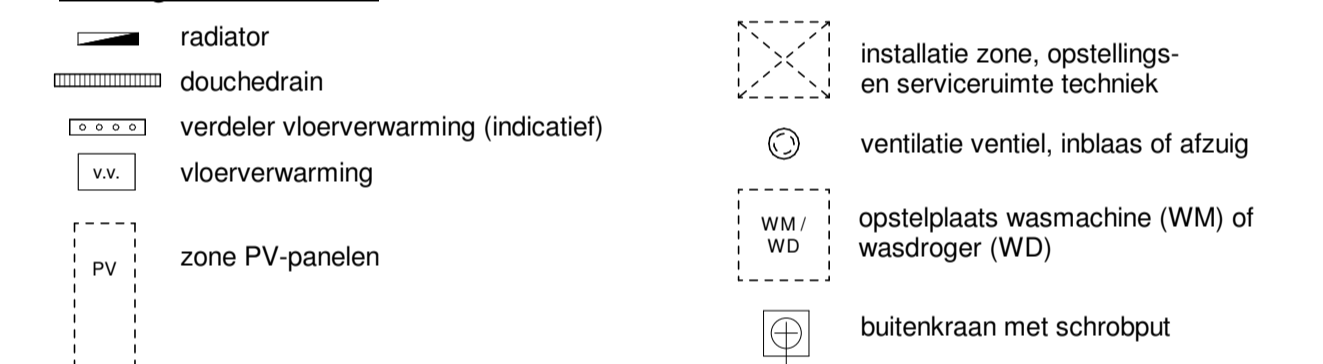


- Kleine wijzigingen voorbehouden
- Aan de maatvoering kunnen geen rechten worden ontleend
- Maatvoering betreft circa-maten en is aangegeven in centimeters
- Maatvoering bij schuine daken is tot de 150cm hoogtelijn
- Elektrische aansluitingen, contouren, keukenspelling, ventilatiepunten, vloerverwarmingverdelers, hemelwaterafvoeren, radiator en rookmelders zijn indicatief aangegeven
- Het is mogelijk dat niet alle symbolen uit de legenda van toepassing zijn op uw woningtype
- Exacte positie PV-panelen af te stemmen met dakdoorvoeren, positie dakluik (mits aanwezig) en oriëntatie van uw woning

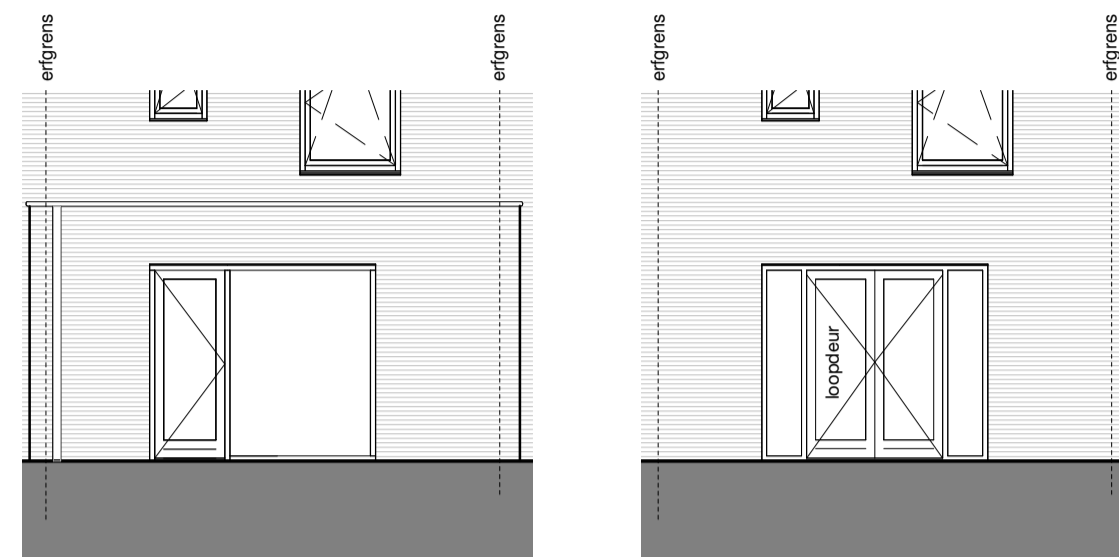


**1.A.0.18/1.A.0.38:** Uitbouw achtergevel 120cm/240cm beukmaat 600cm

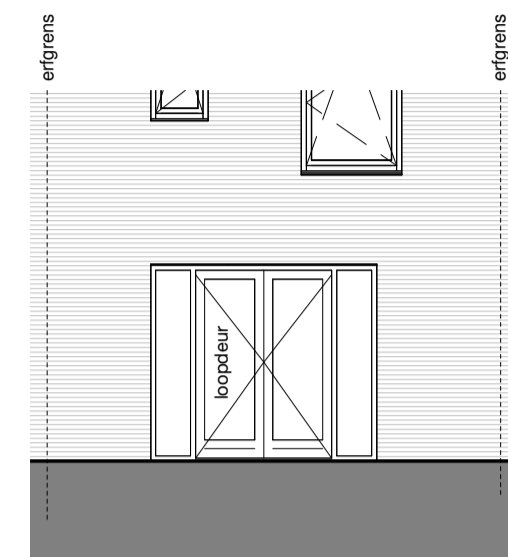


**1.A.0.60:** Dubbele openslaande deuren en zijlichten i.p.v. standaard kozijn met enkele deur

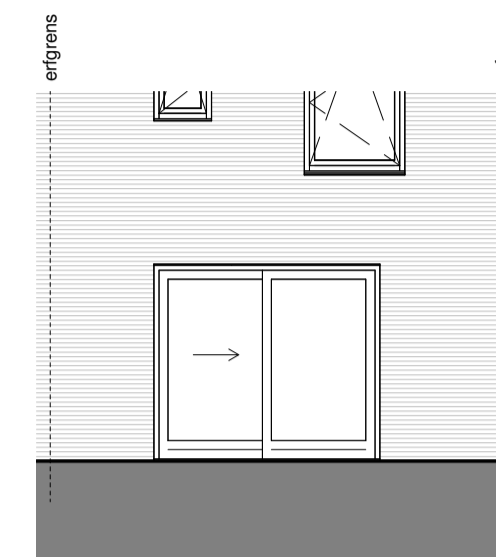

**1.A.0.50:** Schuifpui in achtergevel i.p.v. standaard kozijn met enkele deur

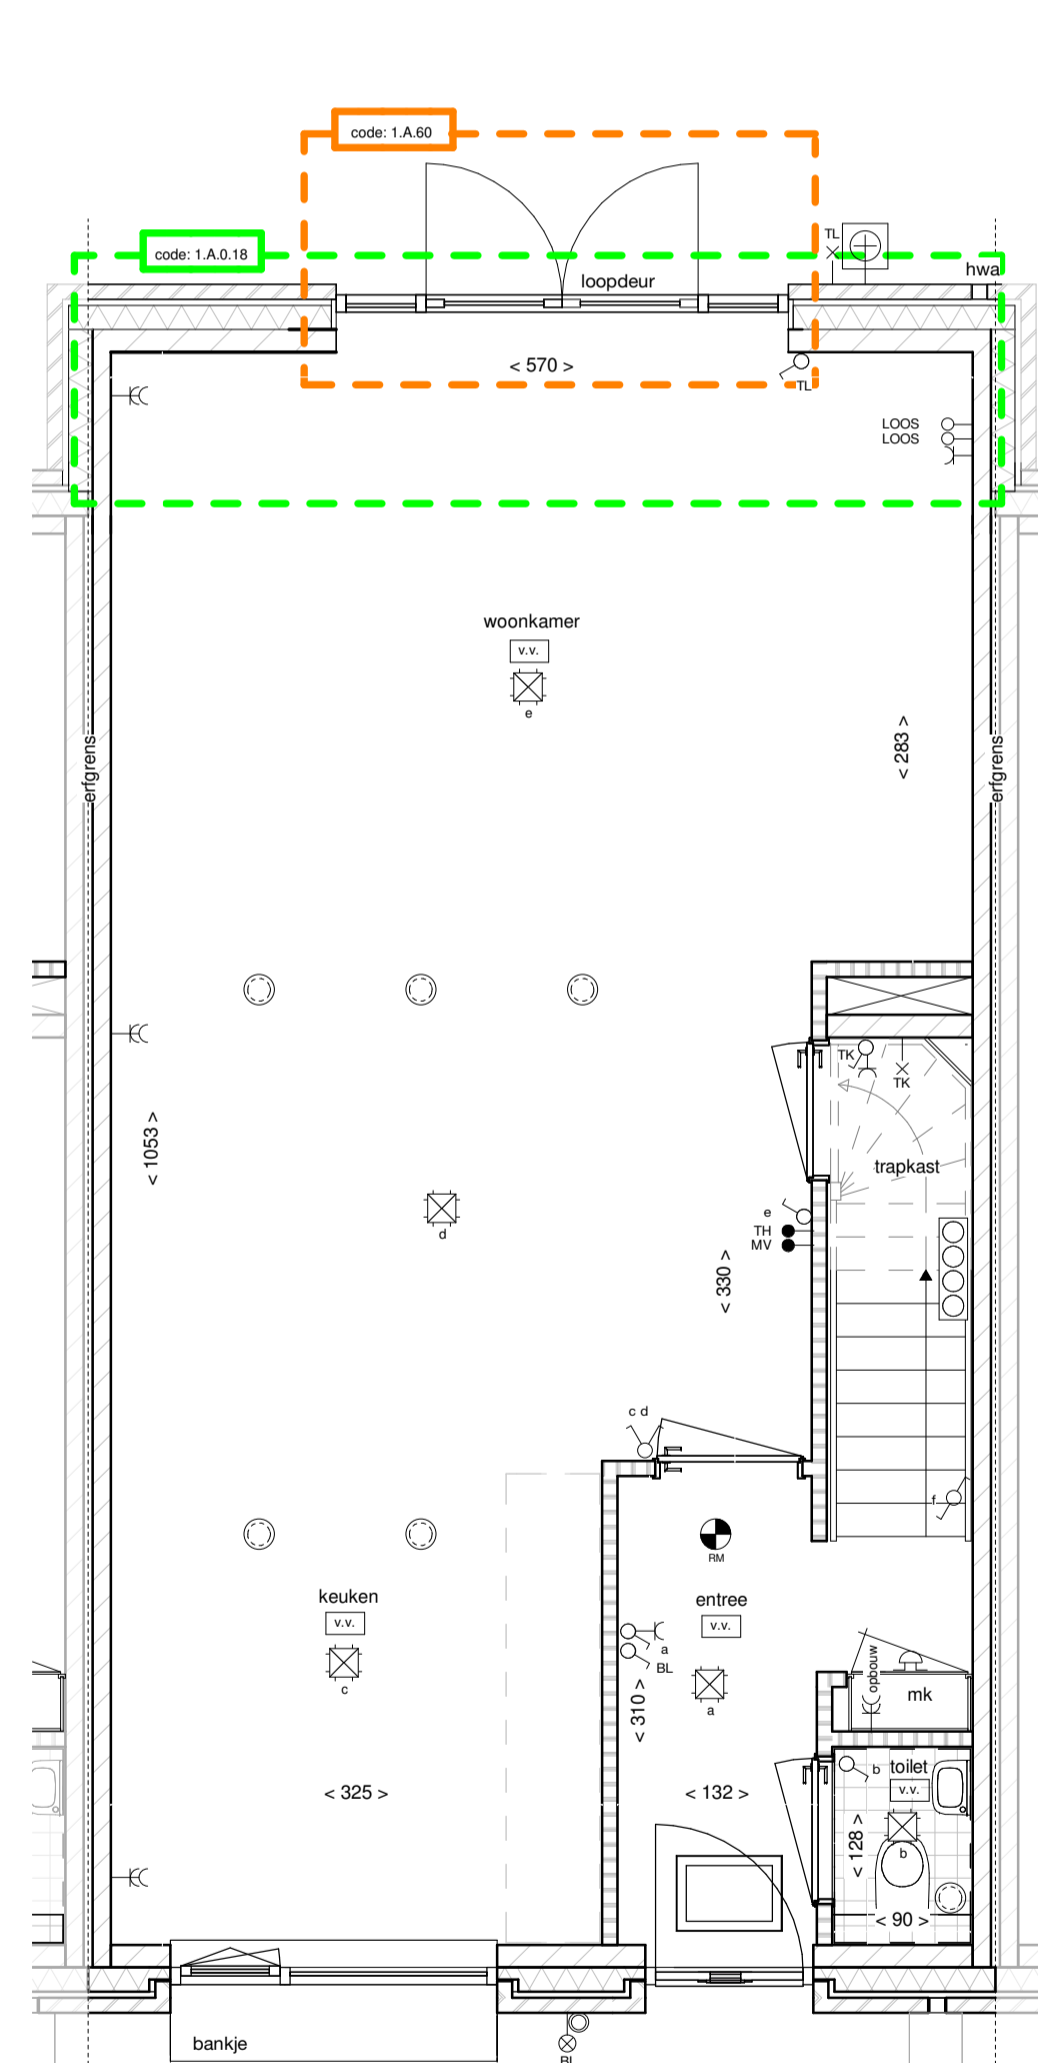

**1.A.0.18:** Uitbouw achtergevel 120cm beukmaat 600cm  
**1.A.0.60:** Dubbele openslaande deuren en zijlichten i.p.v. standaard kozijn met enkele deur

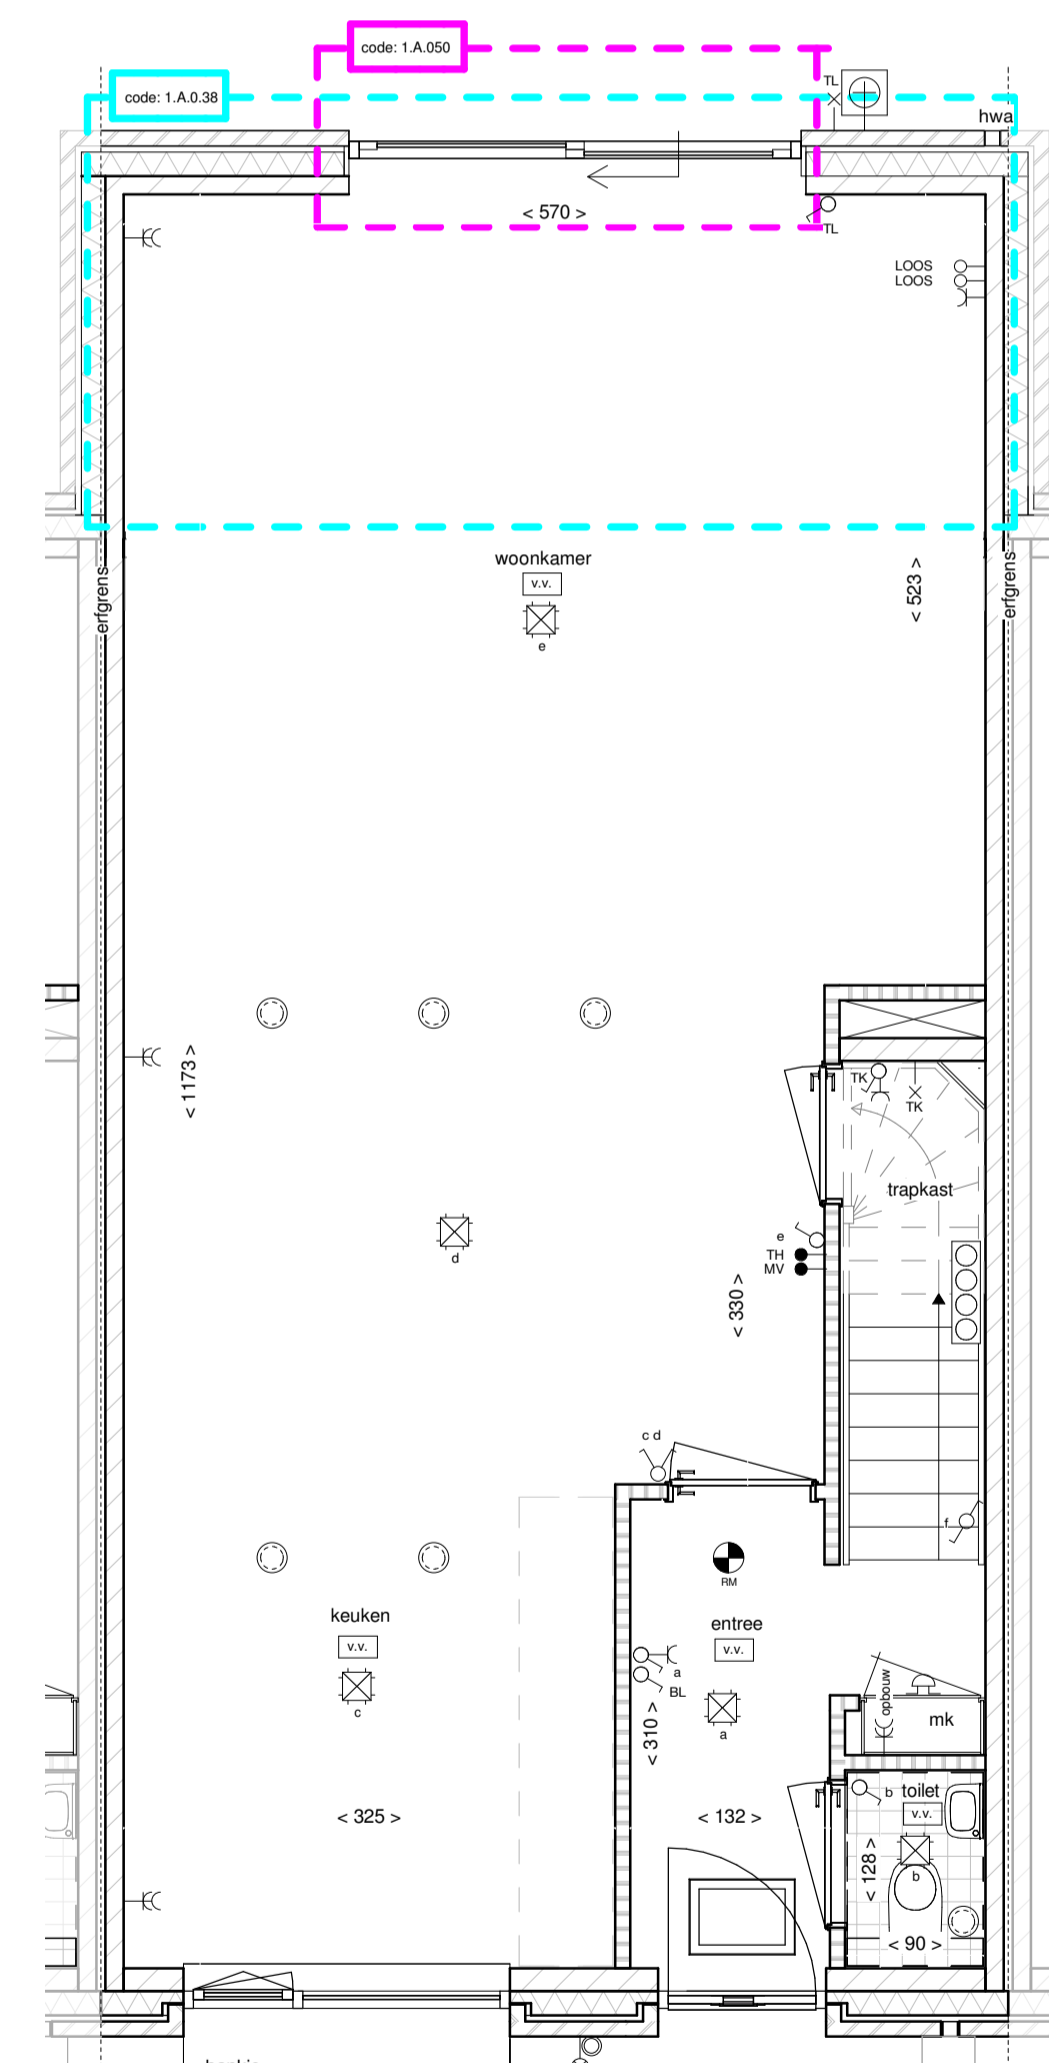


**1.A.0.38:** Uitbouw achtergevel 240cm beukmaat 600cm  
**1.A.0.50:** Schuifpui in achtergevel i.p.v. standaard kozijn met enkele deur

De opties op deze optietekening zijn uitgewerkt met als onderlegger een basis plattegrond van een referentiewoning. Mogelijk wijkt deze basis plattegrond af t.o.v. uw woningplattegrond. Dit heeft voor de optie verder geen gevolgen. Bij een definitieve keus van een optie zal de basisplattegrond van uw woning door koperbegeleiding worden verwerkt in de stukken.

0 1.250mm 2.500mm  
 SCHAAL 1:50

0 2.500mm 5.000mm  
 SCHAAL 1:100

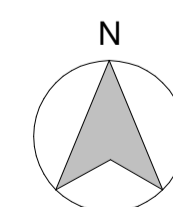

Project		Willemskwartier, 84 woningen	
Bouwnummers	103,104,105,114,115,116,117	Blad nr.	VK-Optie 05
Orderdeel	Optietekening	Datum	16-11-2022
Omschrijving	Drielaagse eengezinswoningen (tussen) / Drielaagse eengezinswoningen (hoek)	Schaal	1:50 & 1:100