



1.A.0.18/1.A.0.38: Uitbouw achtergevel 120cm beukmaat 600cm
1.A.0.60: Dubbele openslaande deuren en zijlichten i.p.v. standaard deurkozijn met enkele deur
1.A.0.68/1.A.0.70: Verlengen van de ongeïsoleerde aangebouwde bergruimte/garage met 120cm/240cm**
1.A.0.80: Dubbele openslaande deuren en zijlichten i.p.v. standaard deurkozijn met enkele deur
1.A.0.84: Gelsoldeerde sectionaaldeur i.p.v. een standaard kanteleer**
1.A.0.85: Dubbele openslaande deuren i.p.v. een standaard kanteleer**
1.A.0.85: Enkele deur met pui i.p.v. een standaard kanteleer**
1.A.0.76: Standaard kanteleer voorzien van een loopdeur**
1.A.0.76: Standaard kanteleer voorzien van een loopdeur**

LEGENDA


Bouwkundig, plattegrond

- metselwerk
- spouwisolatie
- kalkzandsteen
- lichte scheidingwand
- HWA
- hemelwaterafvoer (hwa)
- dakdoorvoer
- dakluik, positie indicatief
- kruipluik, positie indicatief
- groendak
- toegepaste krijtstreep-methode (zone behoort niet tot verblifsgebied)

Bouwkundig, aanzicht

- teruggeliggend/verspringend metselwerk
- gevelbekleding

Draairichting ramen en deuren

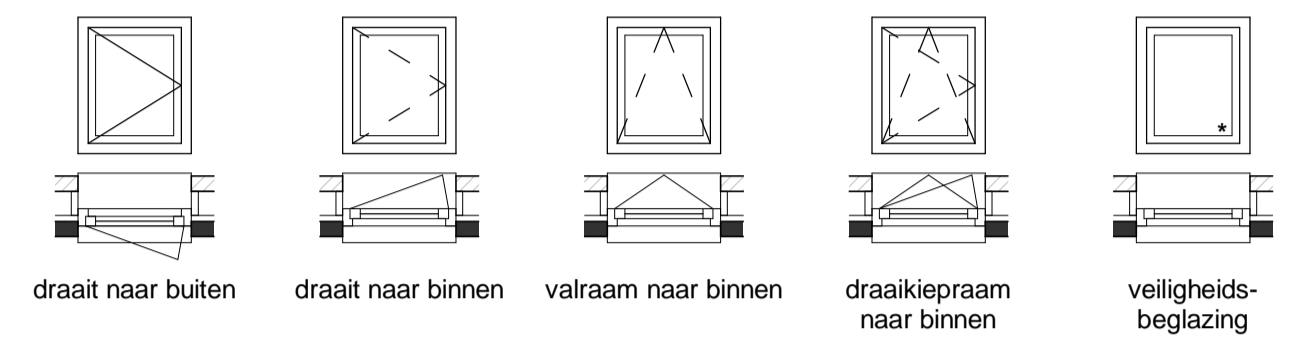

Maatvoering

- ◀ 100 ▶ afstand van wand tot wand, gemeten in centimeters
- ◀ 100* ▶ afstand van muur tot hellend dak op een hoogte van 1500mm boven vloerpeil, gemeten in centimeters

LEGENDA INSTALLATIES


Elektrotechnisch

- wandlichtpunt aansluiting
- wandlichtpunt, incl. armatuur
- plafondlichtpunt aansluiting
- enkelpolige schakelaar
- 306 dubbelpolige schakelaar
- wisselschakelaar
- enkele wandcontactdoos
- dubbele wandcontactdoos, verticaal
- MV
- TH
- RR
- LOOS
- schel
- bel drukker
- rookmelder
- bediening mechanische ventilatie
- bediening (hoofd)thermostaat
- bediening ruimteregelaar
- loze leiding
- rookmelder


Overige installaties

- radiator
- douchedrain
- verdelers vloerverwarming (indicatief)
- VVV vloerverwarming
- PV zone PV-panelen
- zone installatie doorvoer in dak
- installatie zone, opstellings- en service ruimte techniek
- ventilatie ventiel, inblaas of afzuig
- WM / WD opstelplaats wasmachine (WM) of wasdroger (WD)
- buitenkraan met schroput


- Kleine wijzigingen voorbehouden
- Aan de maatvoering kunnen geen rechten worden ontleend
- Maatvoering betreft circa-maten en is aangegeven in centimeters
- Maatvoering bij schuine daken is tot de 150cm hoogtelijn
- Elektrapunten, contour keukenopstelling, ventilatiepunten, vloerverwarmingverdelers, hemelwaterafvoer, radiator en rookmelders zijn indicatief aangegeven
- Het is mogelijk dat niet alle symbolen uit de legenda van toepassing zijn op uw woningtype
- Exacte posities PV-panelen af te stemmen met dakdoorvoeren, positie dakluik (mits aanwezig) en oriëntatie van uw woning

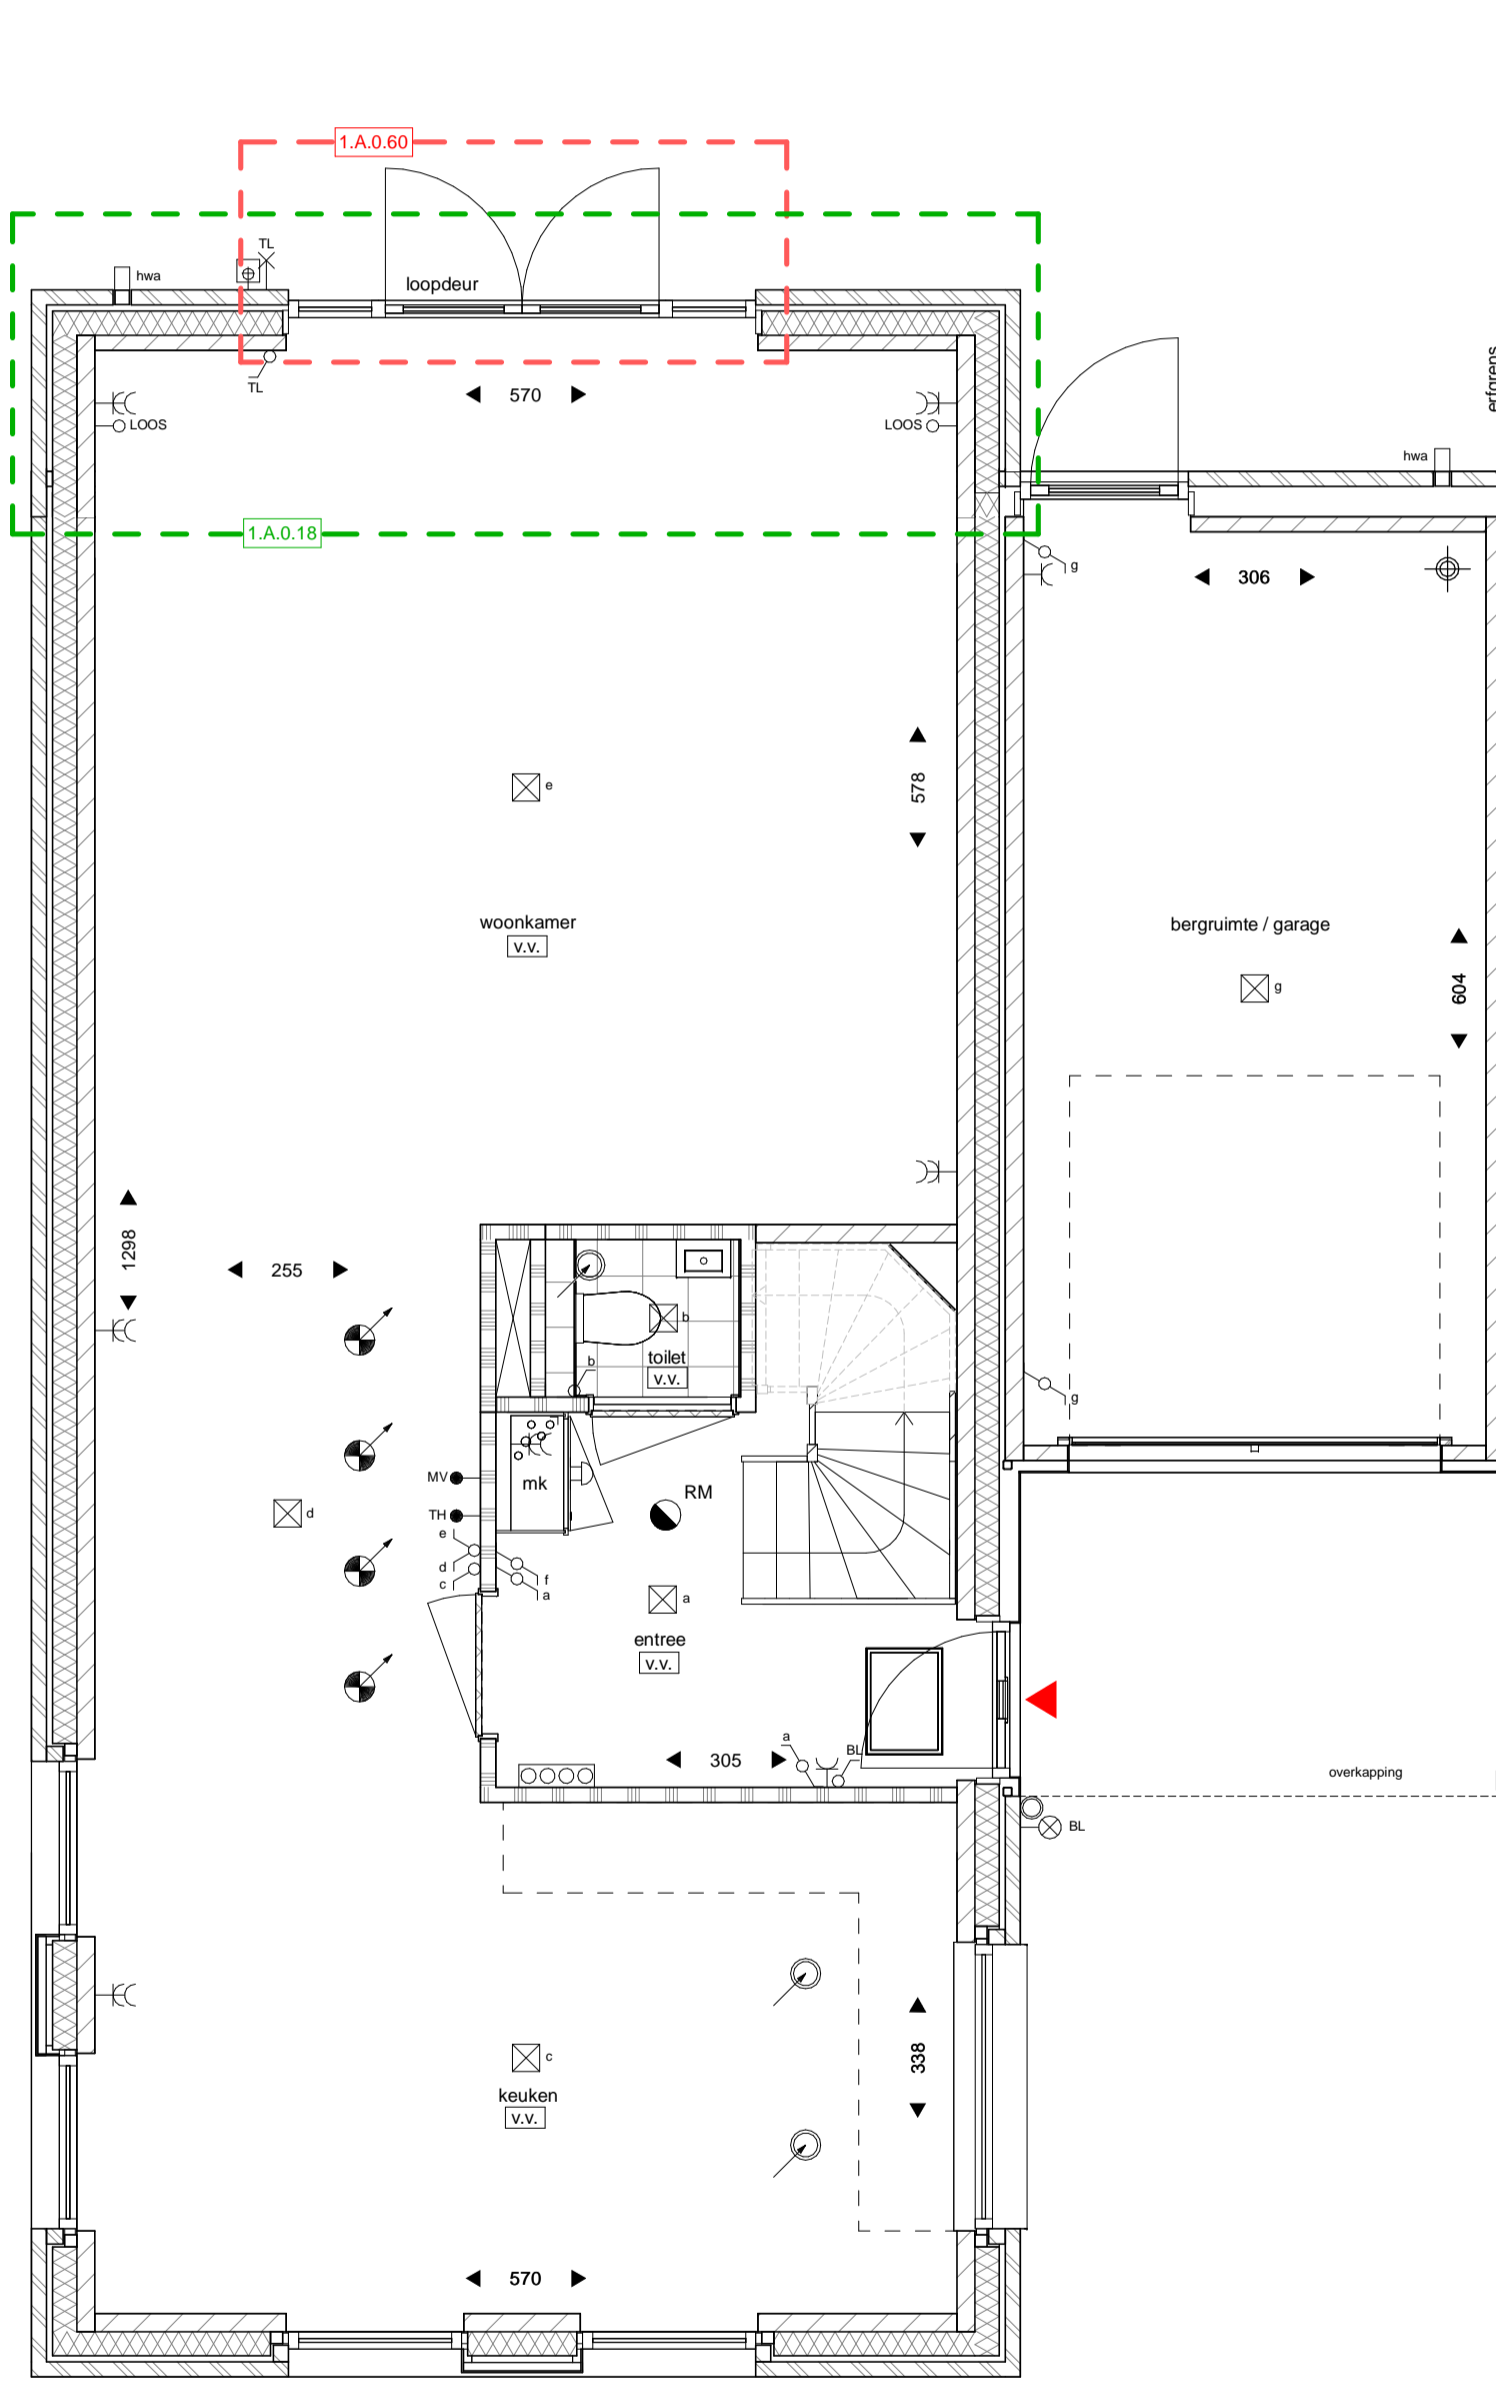

1.A.0.18: Uitbouw achtergevel 120cm beukmaat 600cm
1.A.0.60: Dubbele openslaande deuren en zijlichten in achtergevel i.p.v. standaard deurkozijn met enkele deur

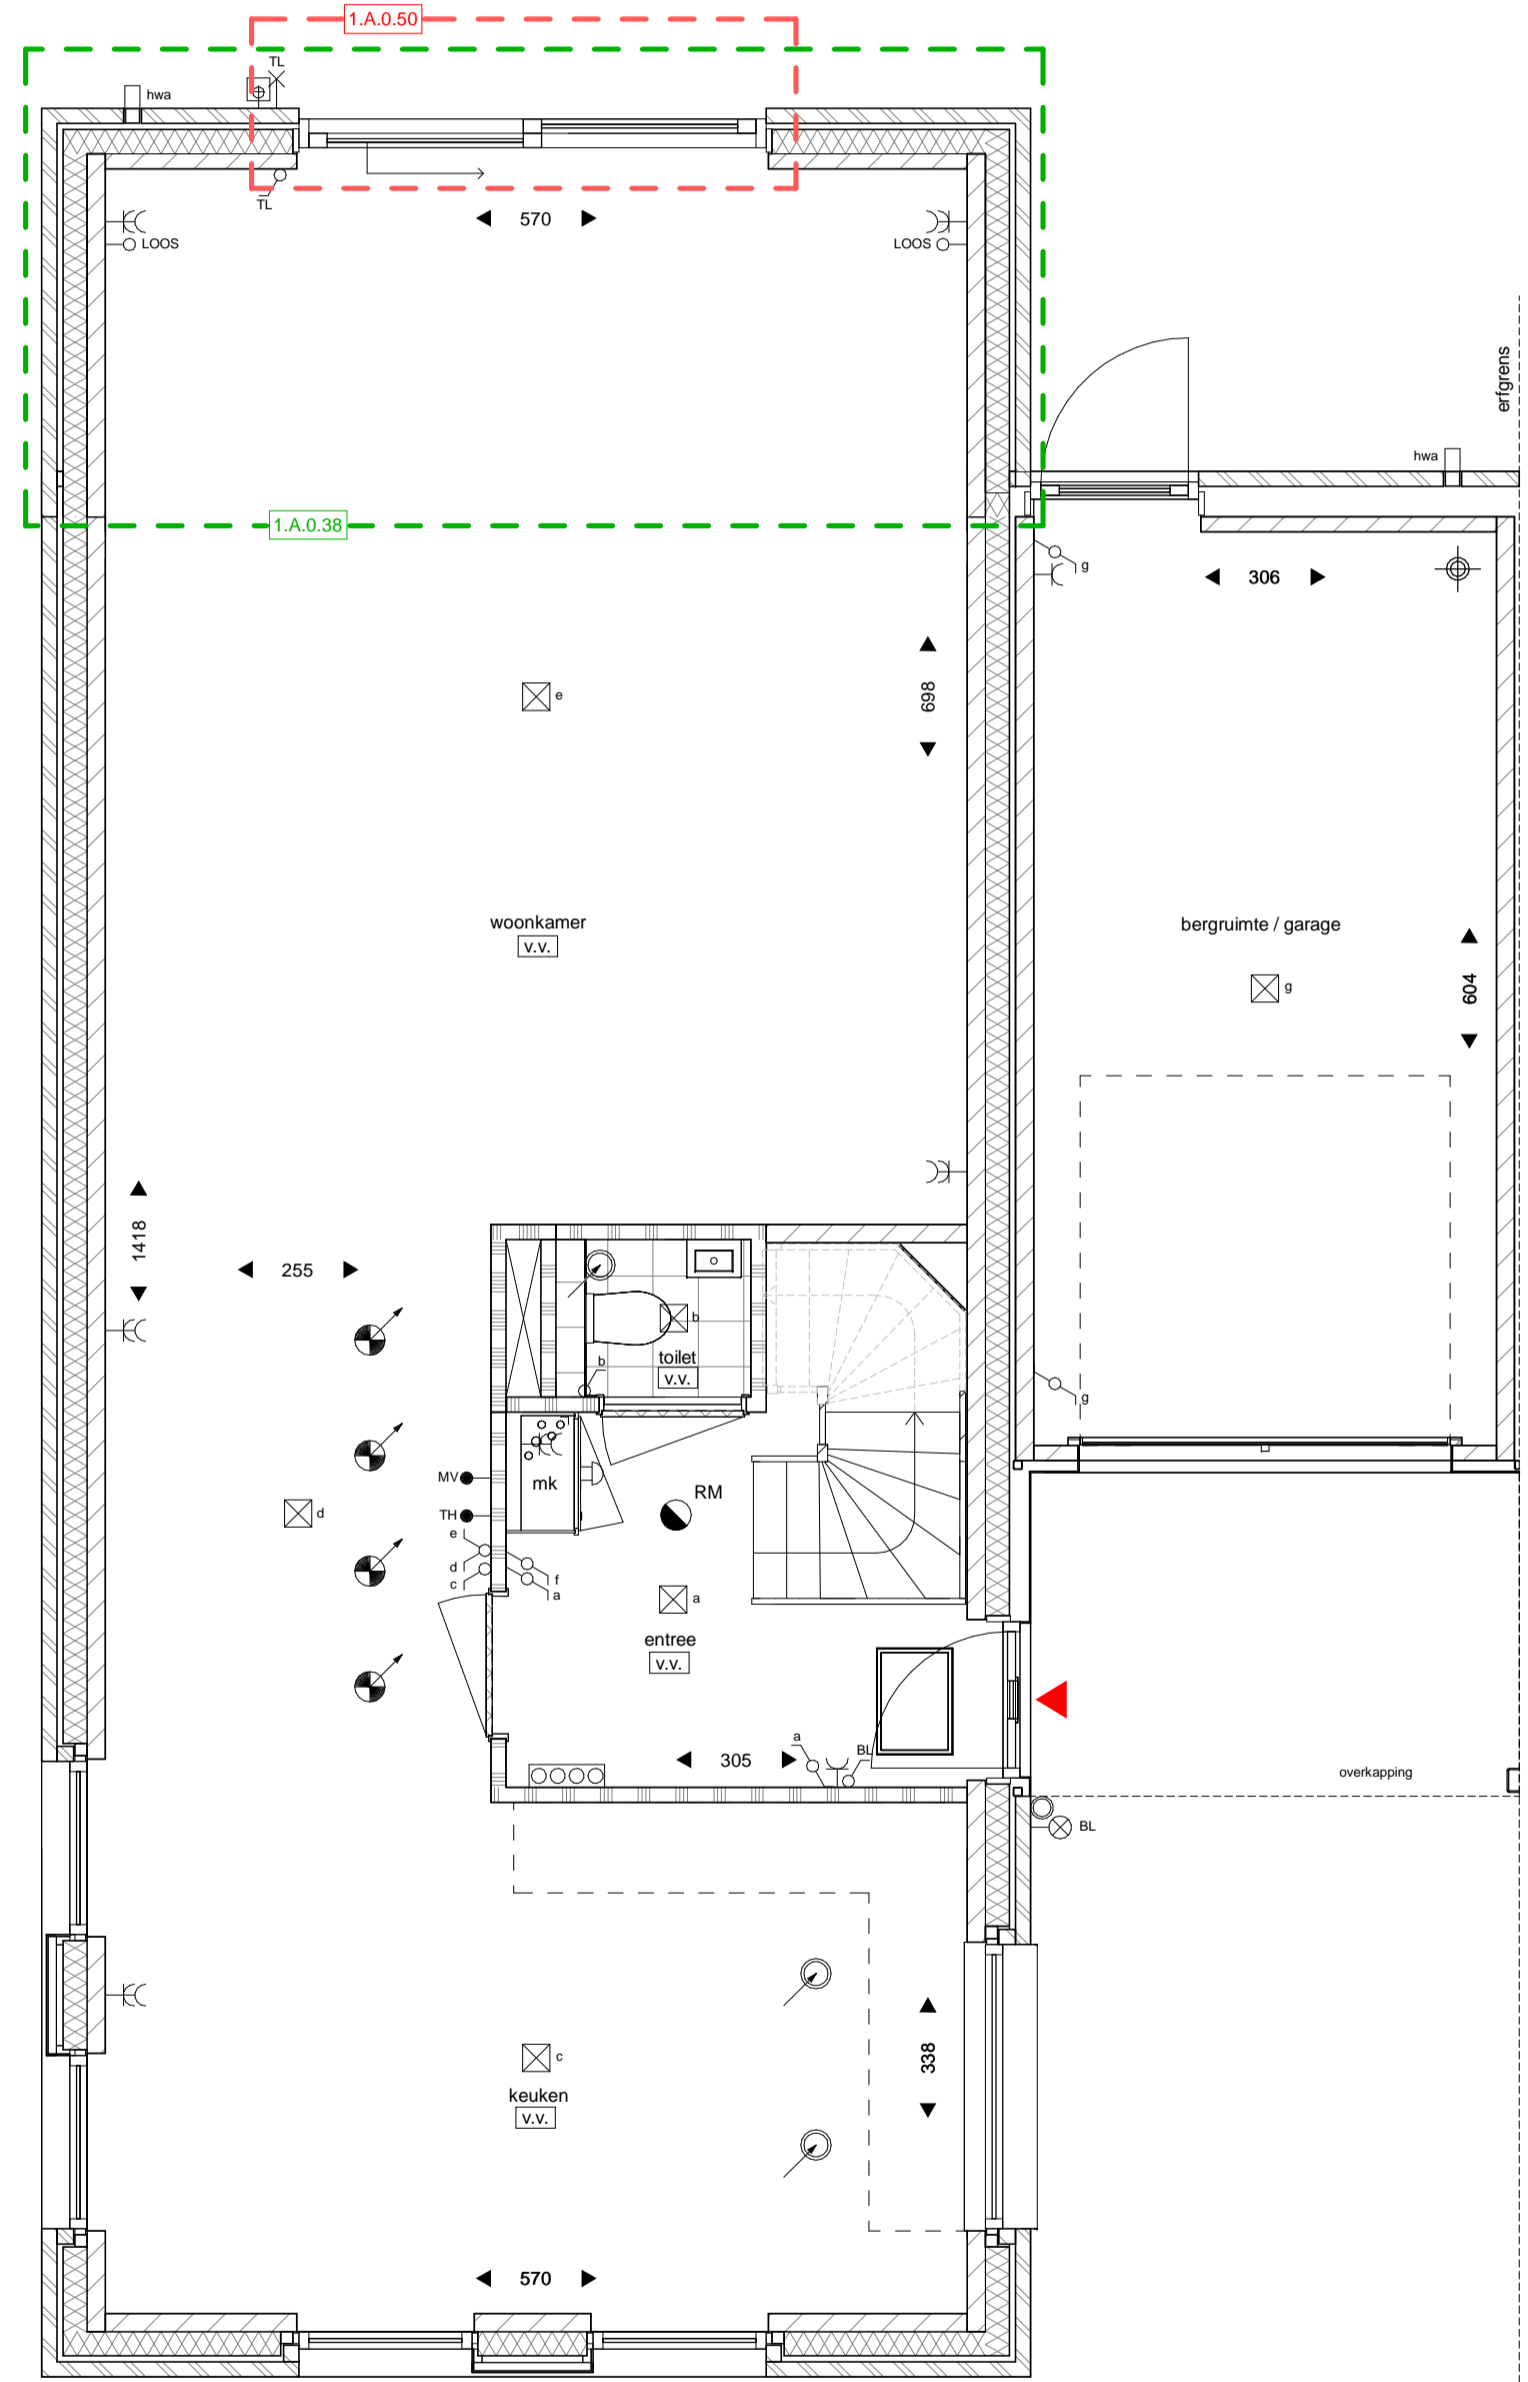


1.A.0.38: Uitbouw achtergevel 240cm beukmaat 600cm
1.A.0.50: Schuipui in achtergevel i.p.v. standaard kozijn met enkele deur

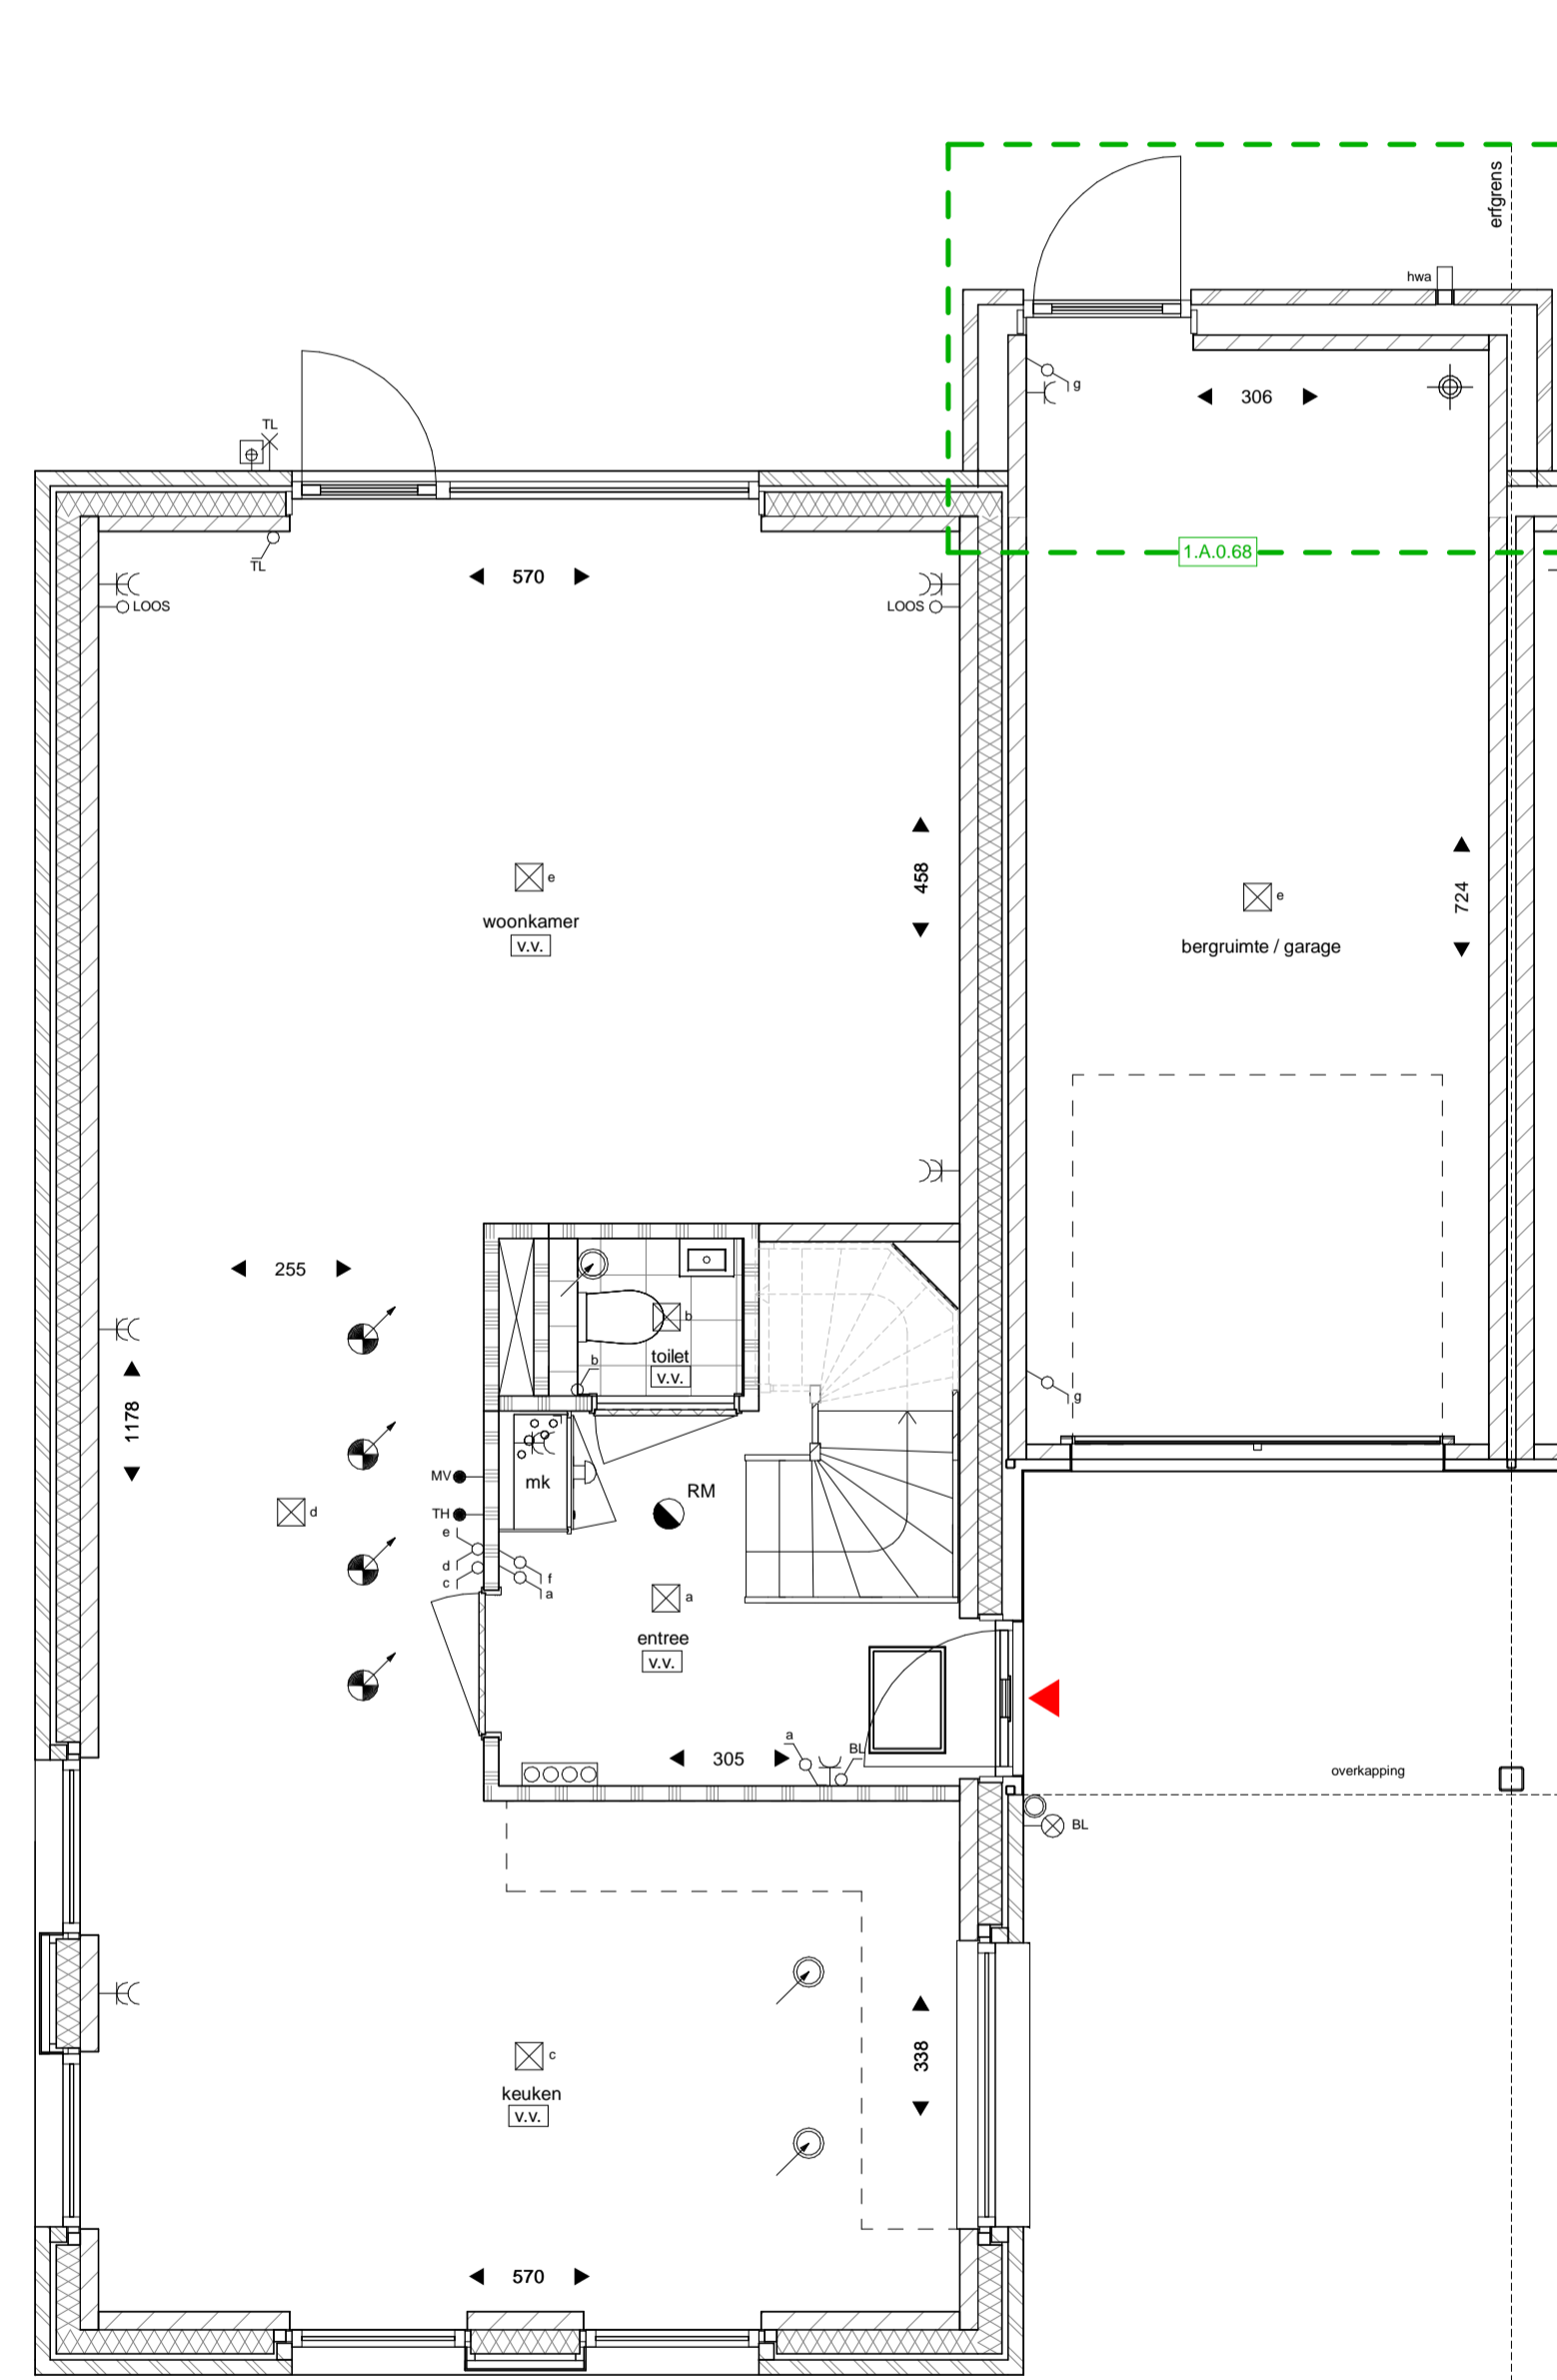


1.A.0.68: Verlengen van de ongeïsoleerde aangebouwde bergruimte/garage met 120cm**
 (**Niet van toepassing voor bouwnummer 50)

Bouwnummer 50 heeft geen garage en daarmee ook niet de daarvoor bestemde opties. De standaard keukenindeling en gevelaanzichten wijken af met de weergegeven plattegronden/gevels

De opties op deze optietekening zijn uitgewerkt met als onderlegger een basis plattegrond van een referentiewoning. Mogelijk wijkt deze basis plattegrond af t.o.v. uw woningplattegrond. Dit heeft voor de optie verder geen gevolgen. Bij een definitieve keus van een optie zal de basisplattegrond van uw woning door koperbegeleiding worden verwerkt in de stukken

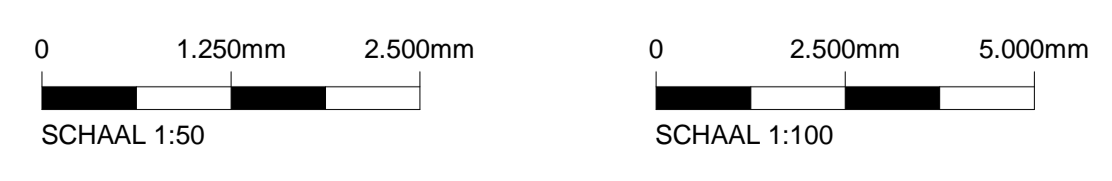

Situatie

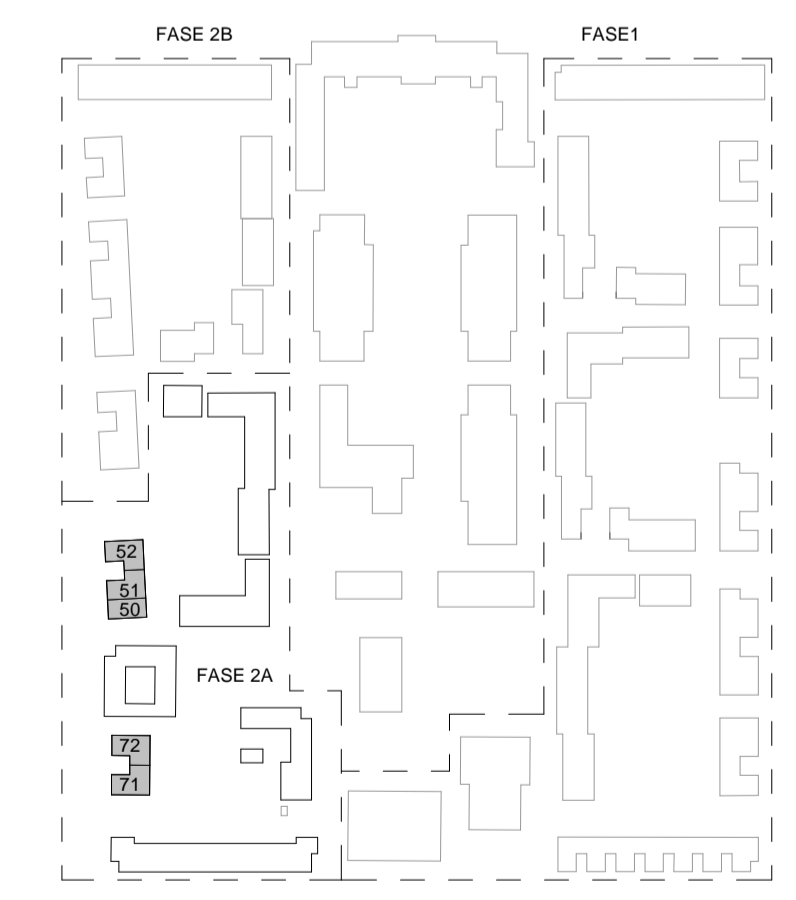

Project
 Willemskwartier fase 2a te Tilburg

Onderdeel
 Optietekening

Bouwnummer
 52 en 72 (gespiegeld: 51 en 71, overig: 50)

datum
 12-04-2024

Tek.n/K-Optie-06a

Tek.schaal
 1:50&1:100