

1.A.0.14/1.A.0.34: Uitbouw achtergevel 120cm/240cm beukmaat 540cm

1.A.0.60: Dubbele openslaande deuren en zijlichten i.p.v. standaard kozijn met enkele deur

1.A.0.50: Schuifpui in achtergevel i.p.v. standaard kozijn met enkele deur

LEGENDA


Bouwkundig, plattegrond



Bouwkundig, aanzicht



Draairichting ramen en deuren


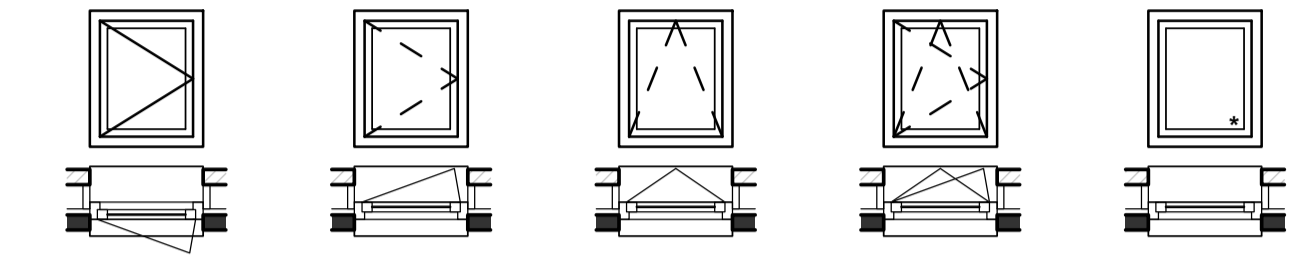


Maatvoering



< 100 > afstand van wand tot wand, gemeten in centimeters
 < 100 > afstand van muur tot hellend dak op een hoogte van 1500mm boven vloerwaa, gemeten in centimeters

LEGENDA INSTALLATIES

Electrotechnische


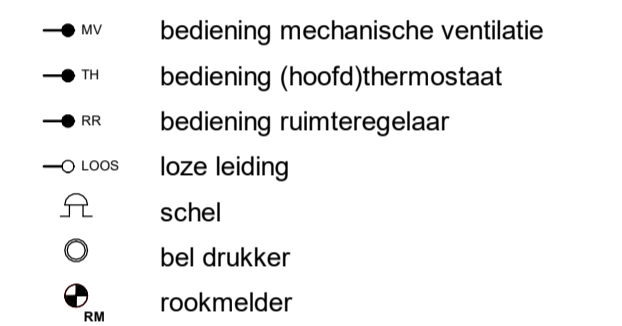
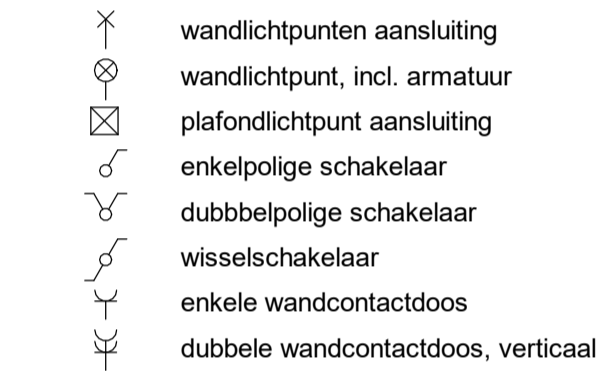


Overige installaties

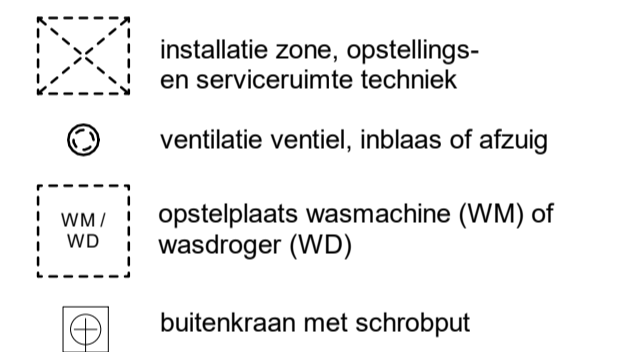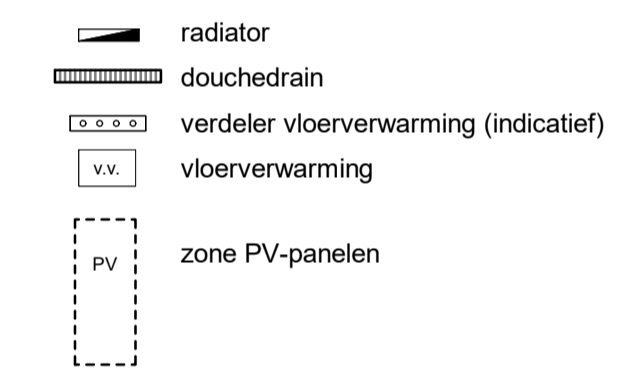


- Kleine wijzigingen voorbehouden
- Aan de maatvoering kunnen geen rechten worden ontleend
- Maatvoering betreft circa-maten en is aangegeven in centimeters
- Maatvoering bij schuine daken is tot de 150cm hoogte
- Elektrische, contour keukeropstelling, ventilatiepunten, vloerverwarmingverdelers, hemelwaterafvoeren, radiator en rookmelders zijn indicatief aangegeven
- Het is mogelijk dat niet alle symbolen uit de legenda van toepassing zijn op uw woningtype
- Exacte positie PV-panelen af te stemmen met dakdoorvoeren, positie dakluik (mits aanwezig) en oriëntatie van uw woning

Situatie

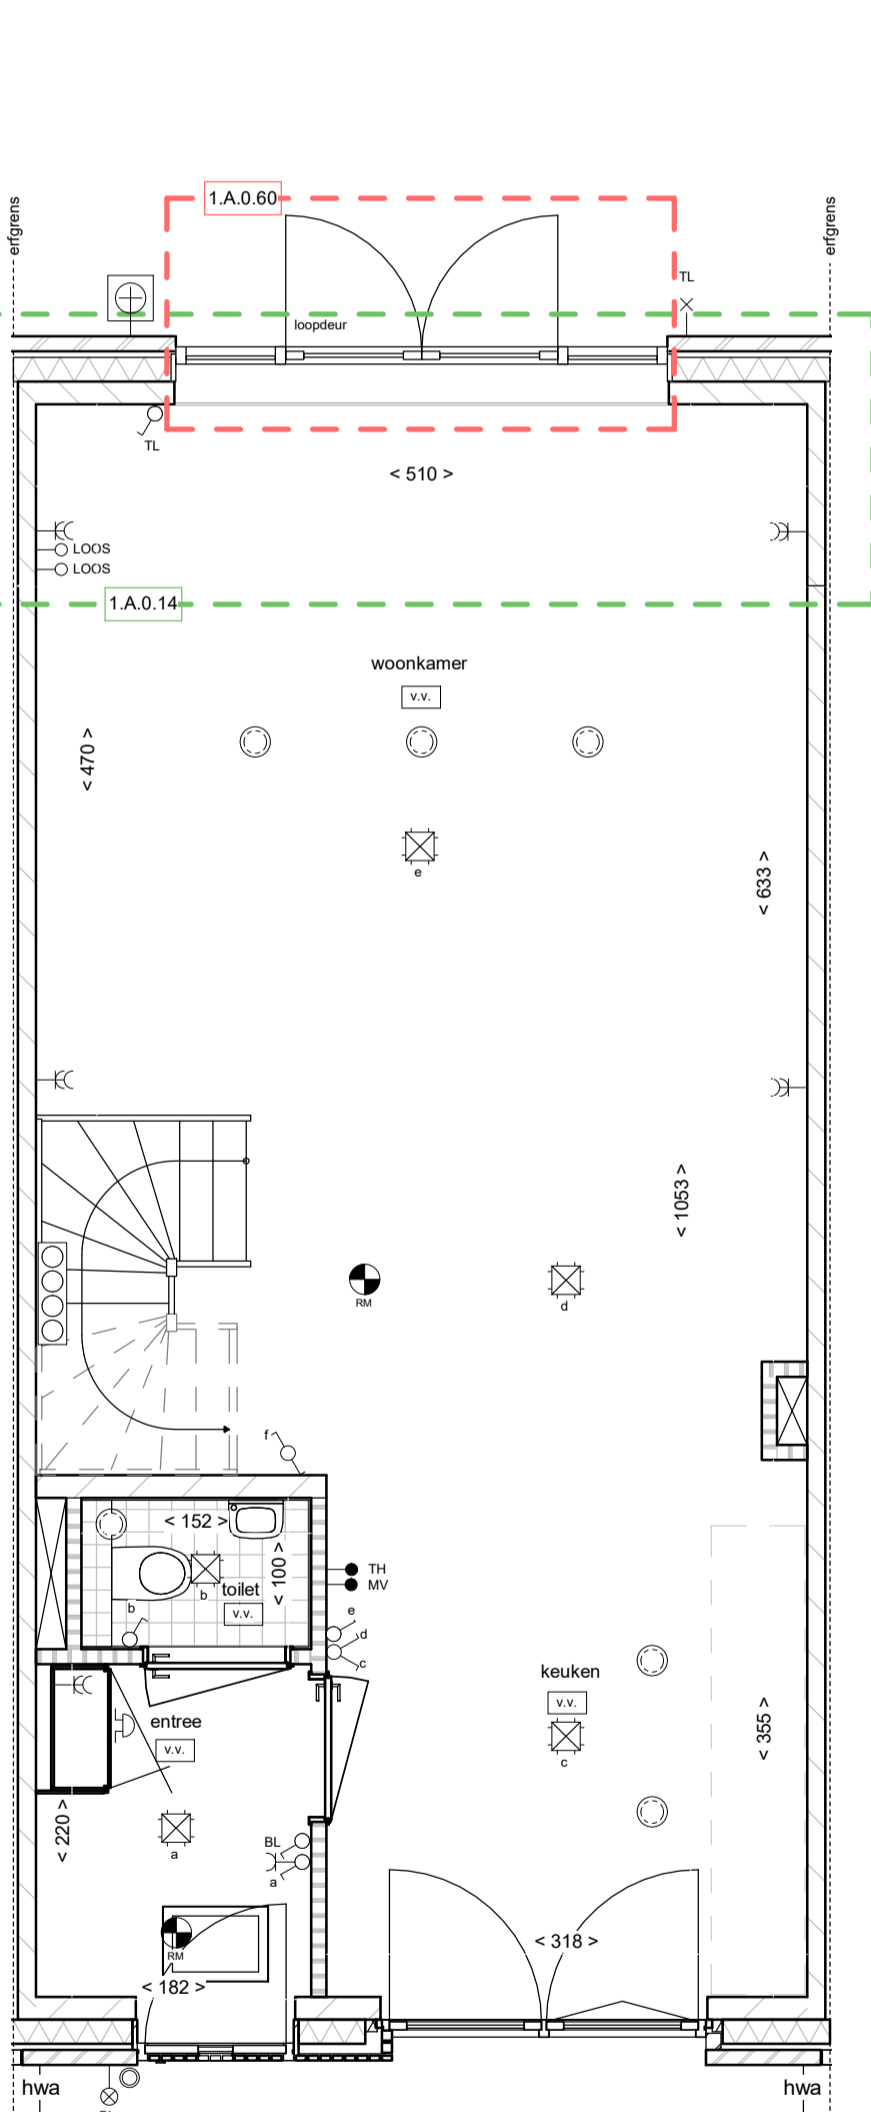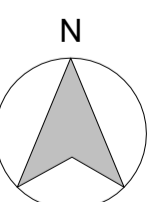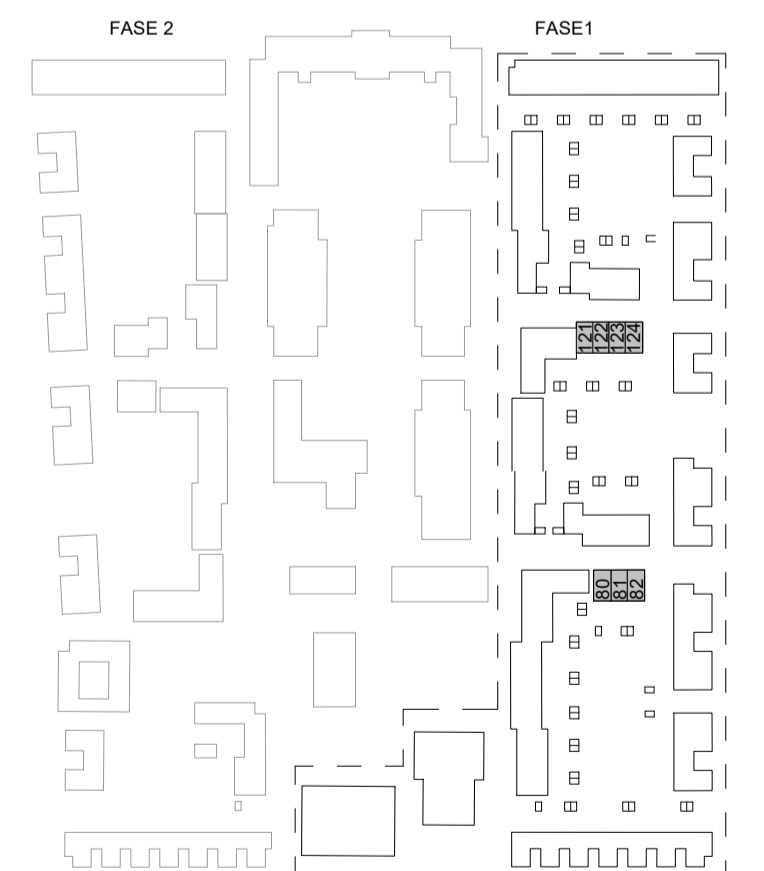


1.A.0.14: Uitbouw achtergevel 120cm beukmaat 540cm

1.A.0.60: Dubbele openslaande deuren en zijlichten i.p.v. standaard kozijn met enkele deur

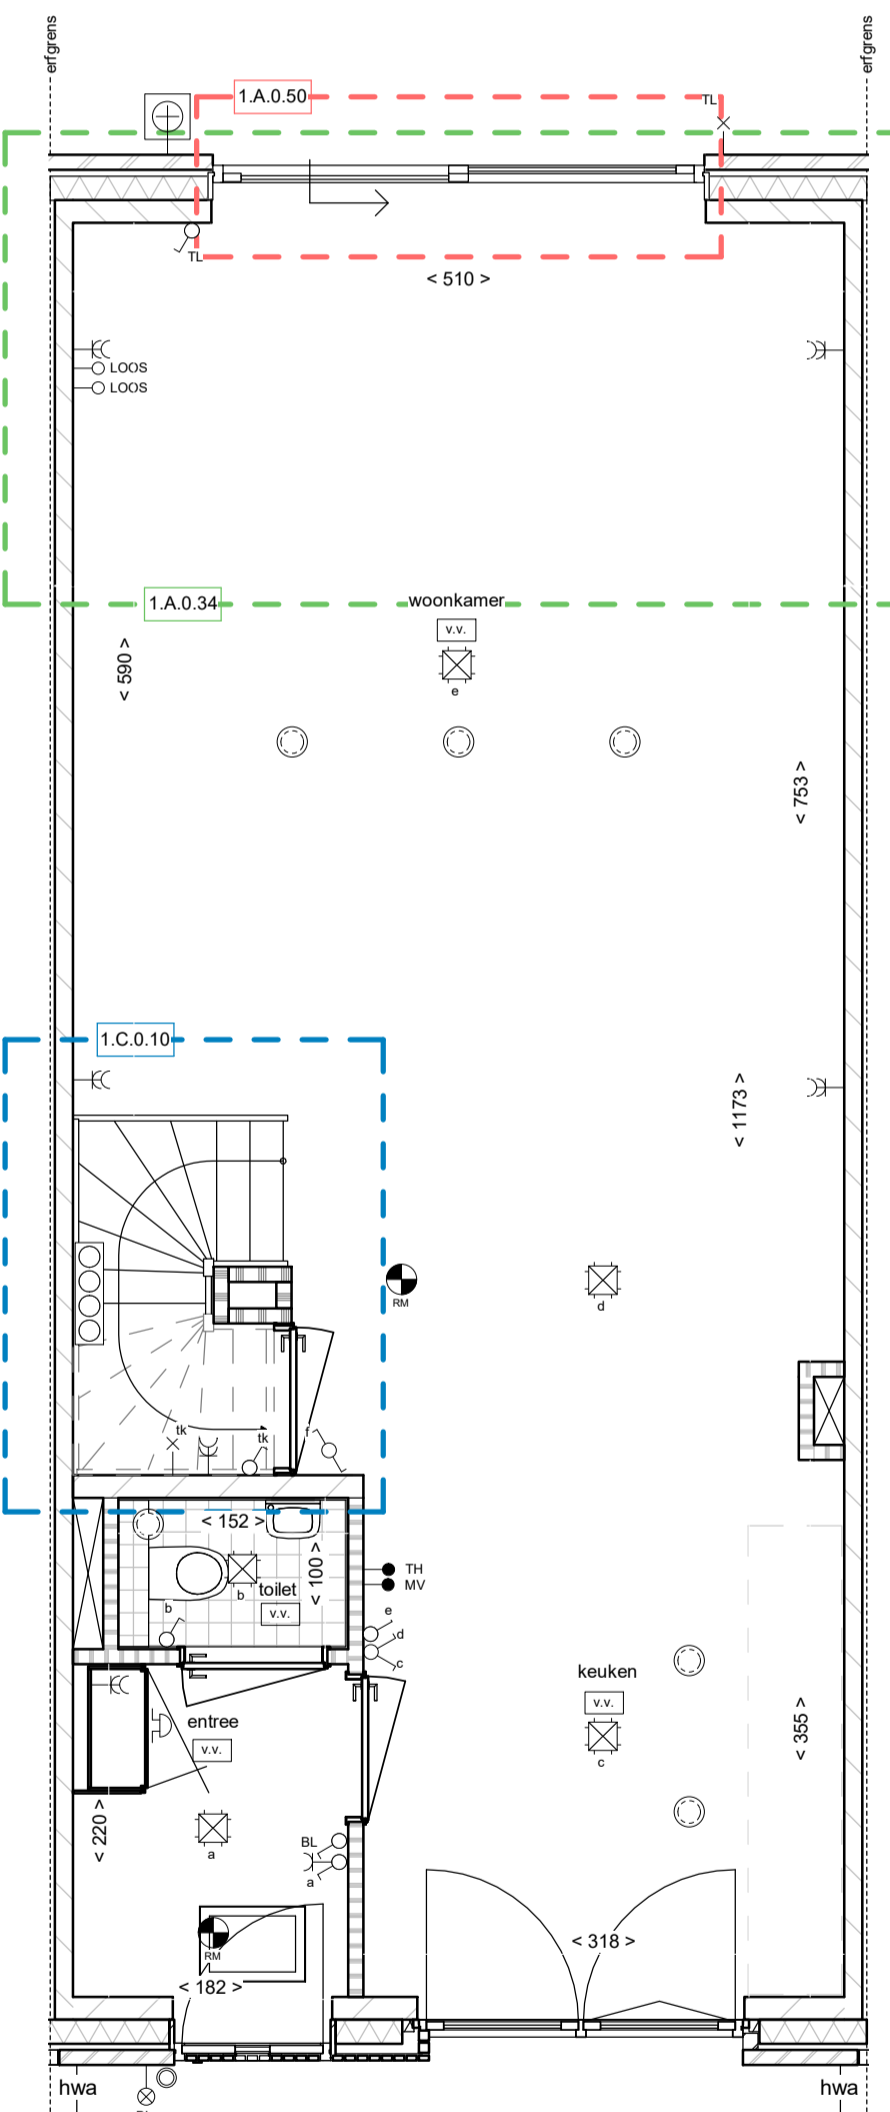

1.A.0.34: Uitbouw achtergevel 240cm beukmaat 540cm

1.A.0.50: Schuifpui in achtergevel i.p.v. standaard kozijn met enkele deur
 1.C.0.10: Trapkast

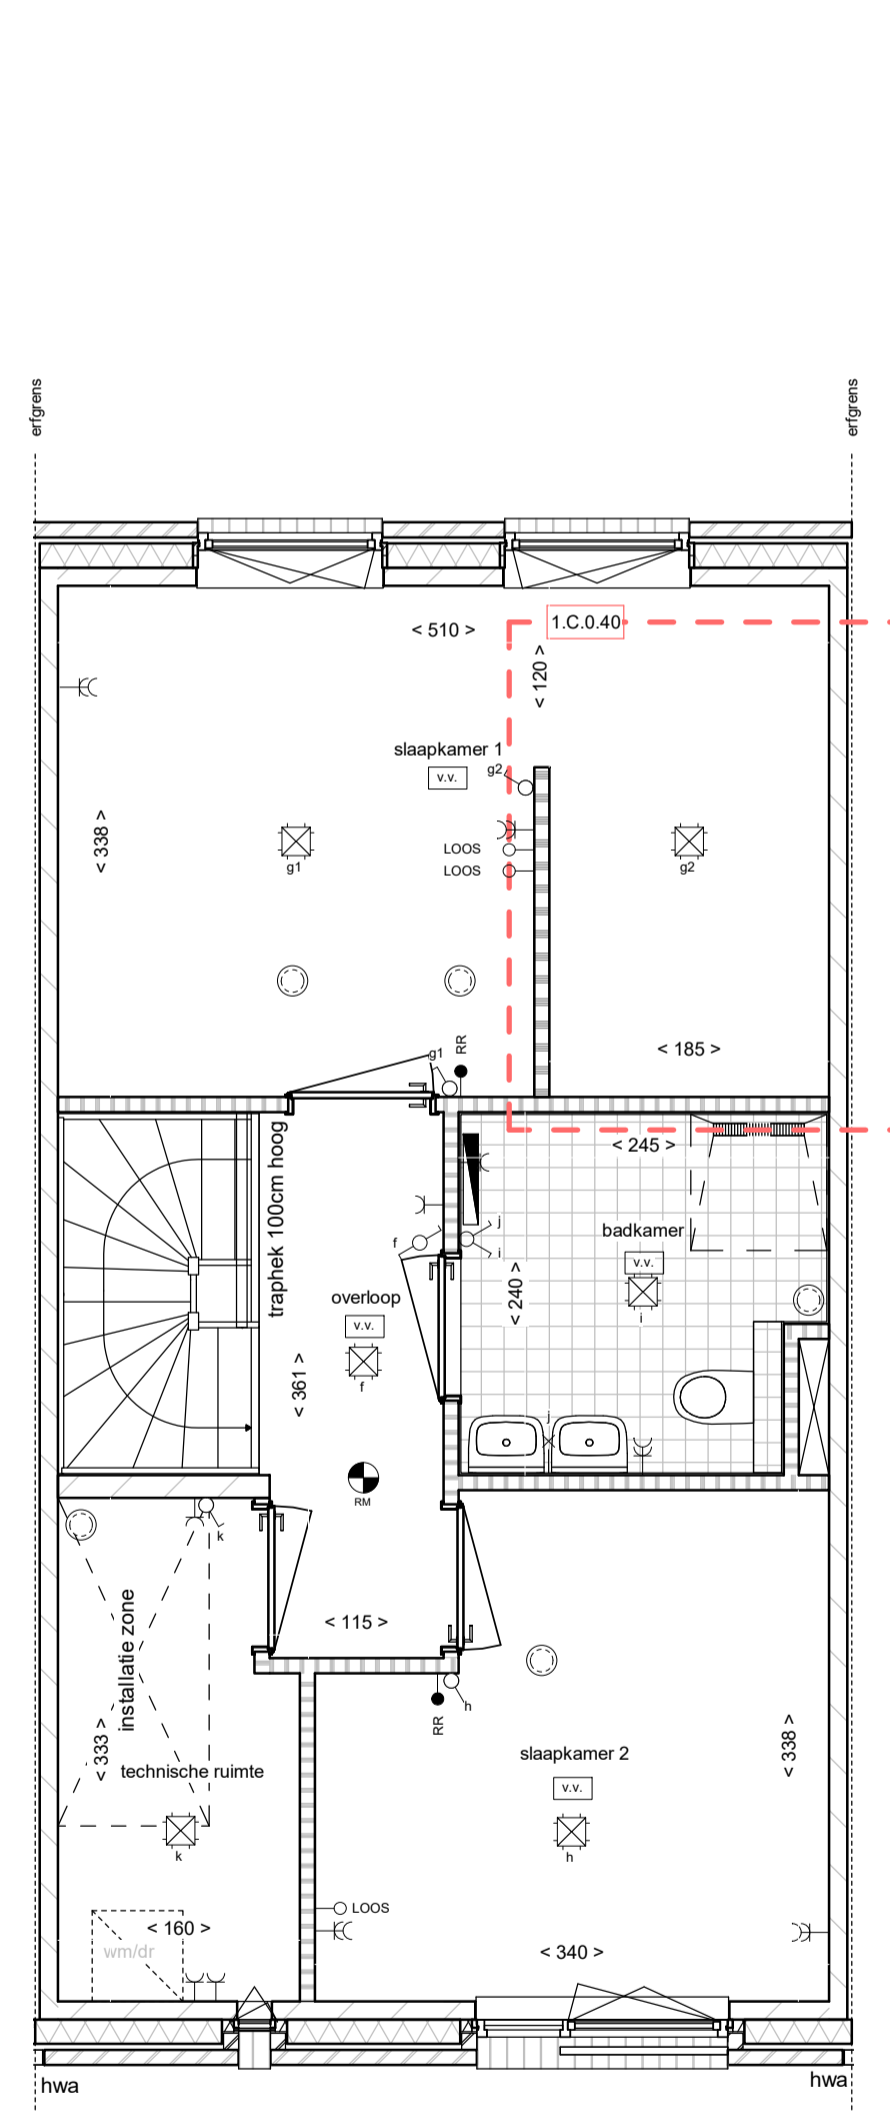

1.C.0.40: Creëren van een inloopkast in slaapkamer 1

De opties op deze optietekening zijn uitgewerkt met als onderlegger een basis plattegrond van een referentiewoning. Mogelijk wijkt deze basis plattegrond af t.o.v. uw woningplattegrond. Dit heeft voor de optie verder geen gevolgen. Bij een definitieve keus van een optie zal de basisplattegrond van uw woning door koperbegeleiding worden verwerkt in de stukken.



Project: Willemskwartier, 84 woningen		Blad nr: VK-Optie 01	
Bouwnummer(s): 81,121,122,123,80,82,124		Datum: 16-11-2022	Schaal: 1:50 & 1:100
Onderdeel: Optietekening			
Omzetting: Twee weelaagse eengezinswoningen (tussen) / Twee weelaagse eengezinswoningen (hoek)			