



Vorgevel

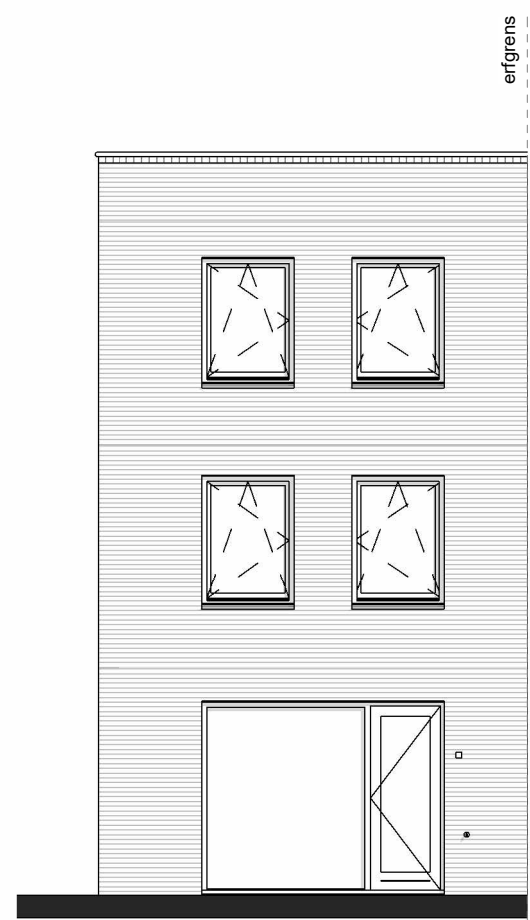


Achtergevel




Rechter zijgevel

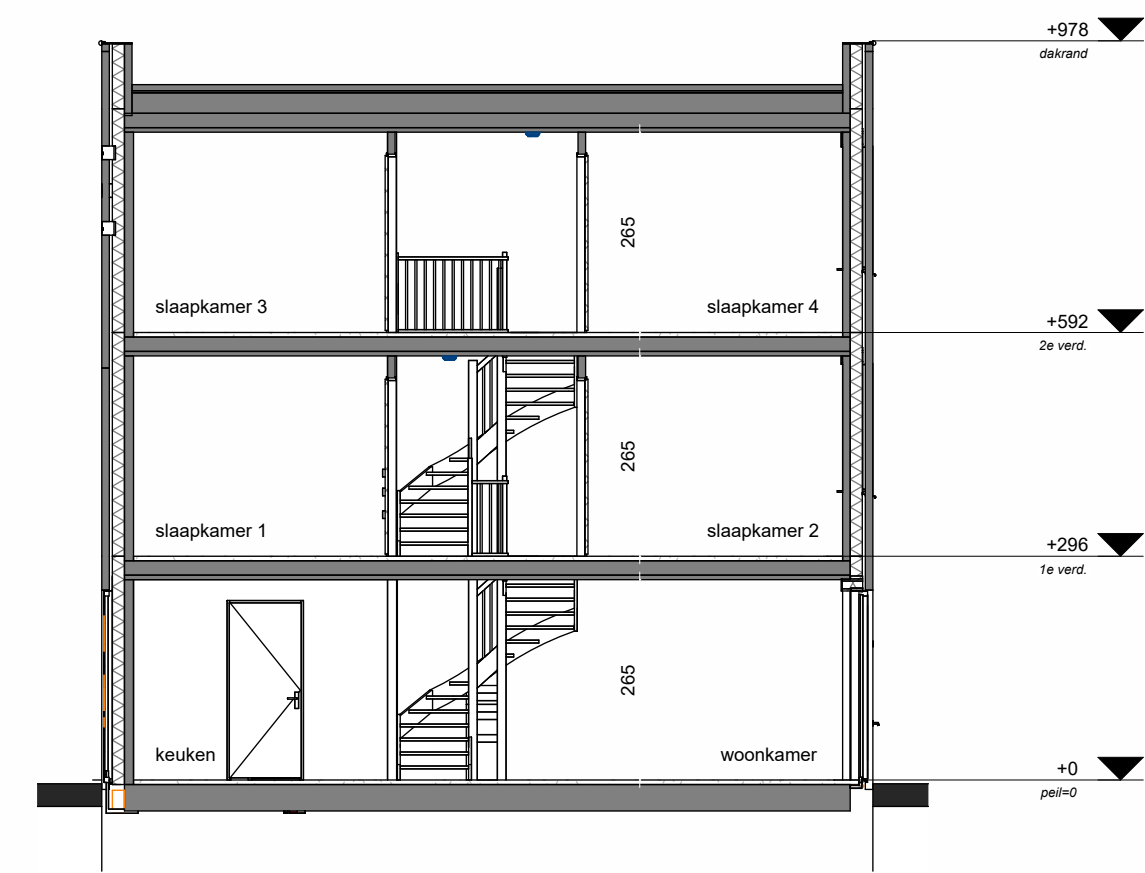


Doorsnede A-A

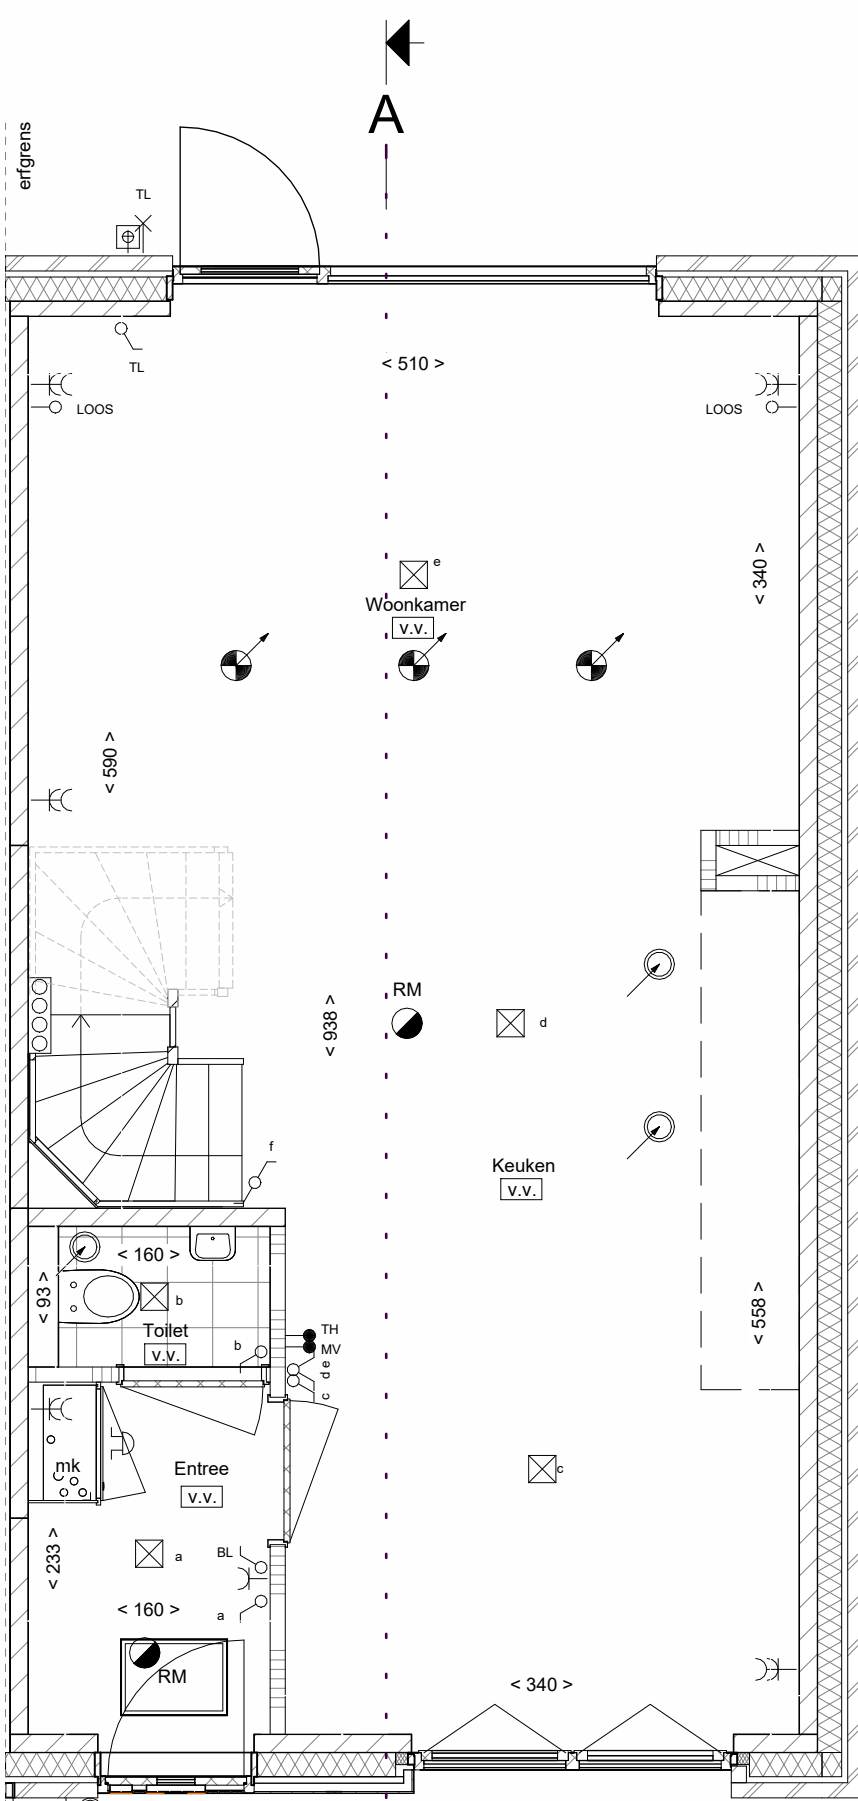

Begane grond

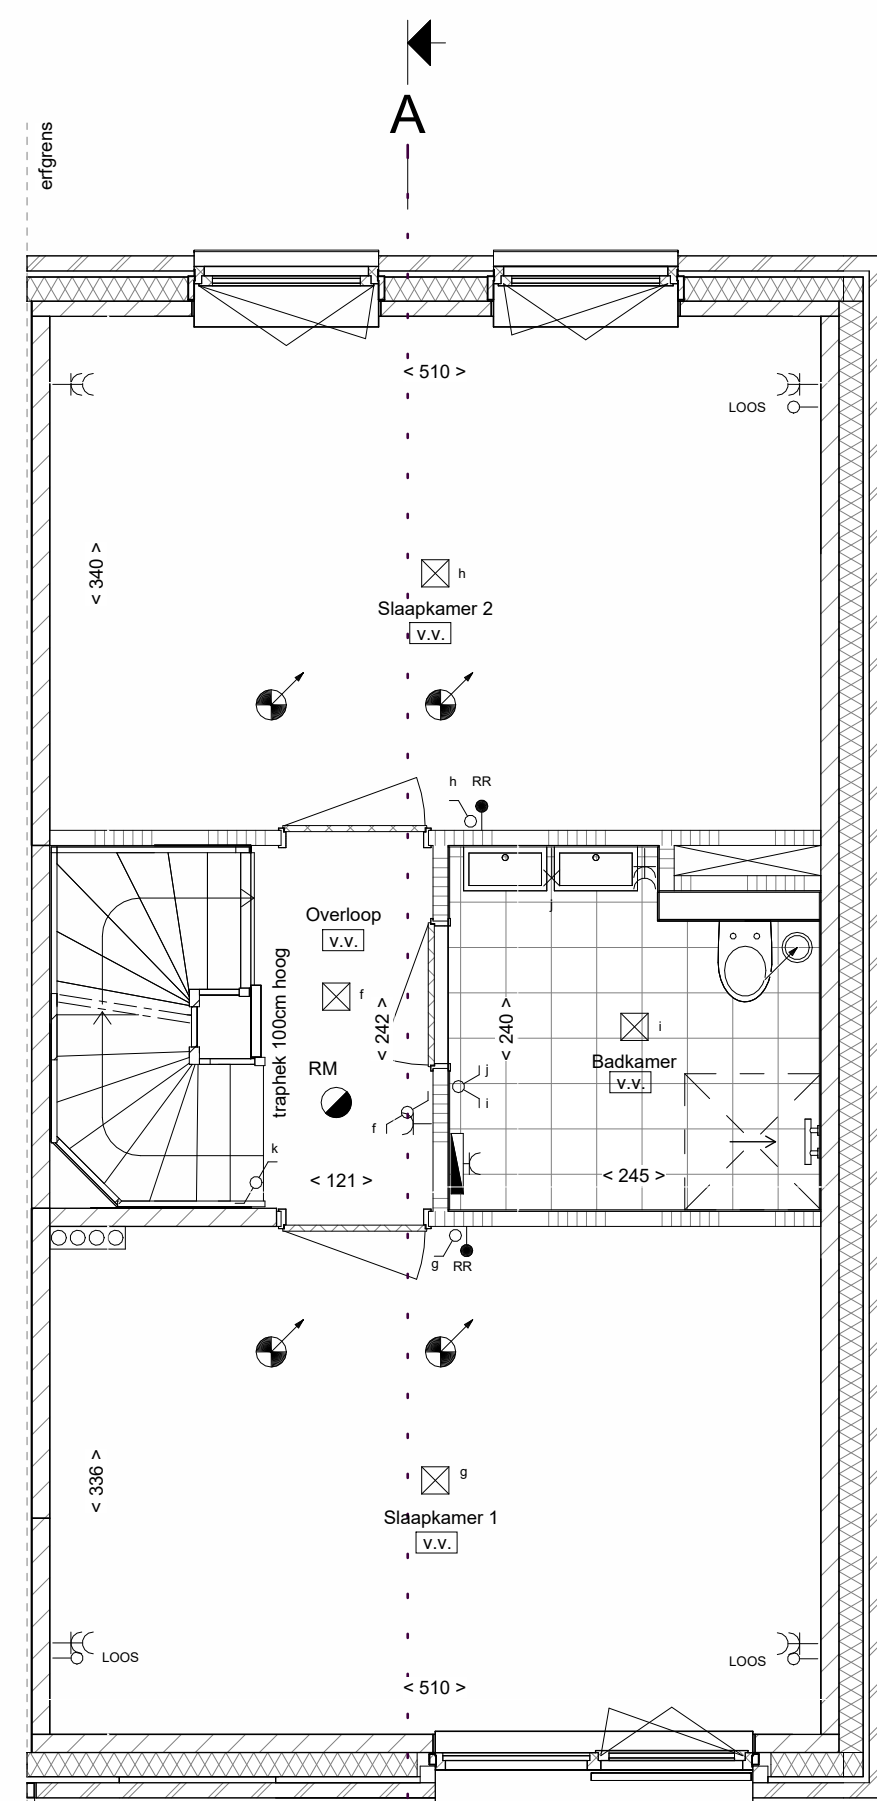

Eerste verdieping

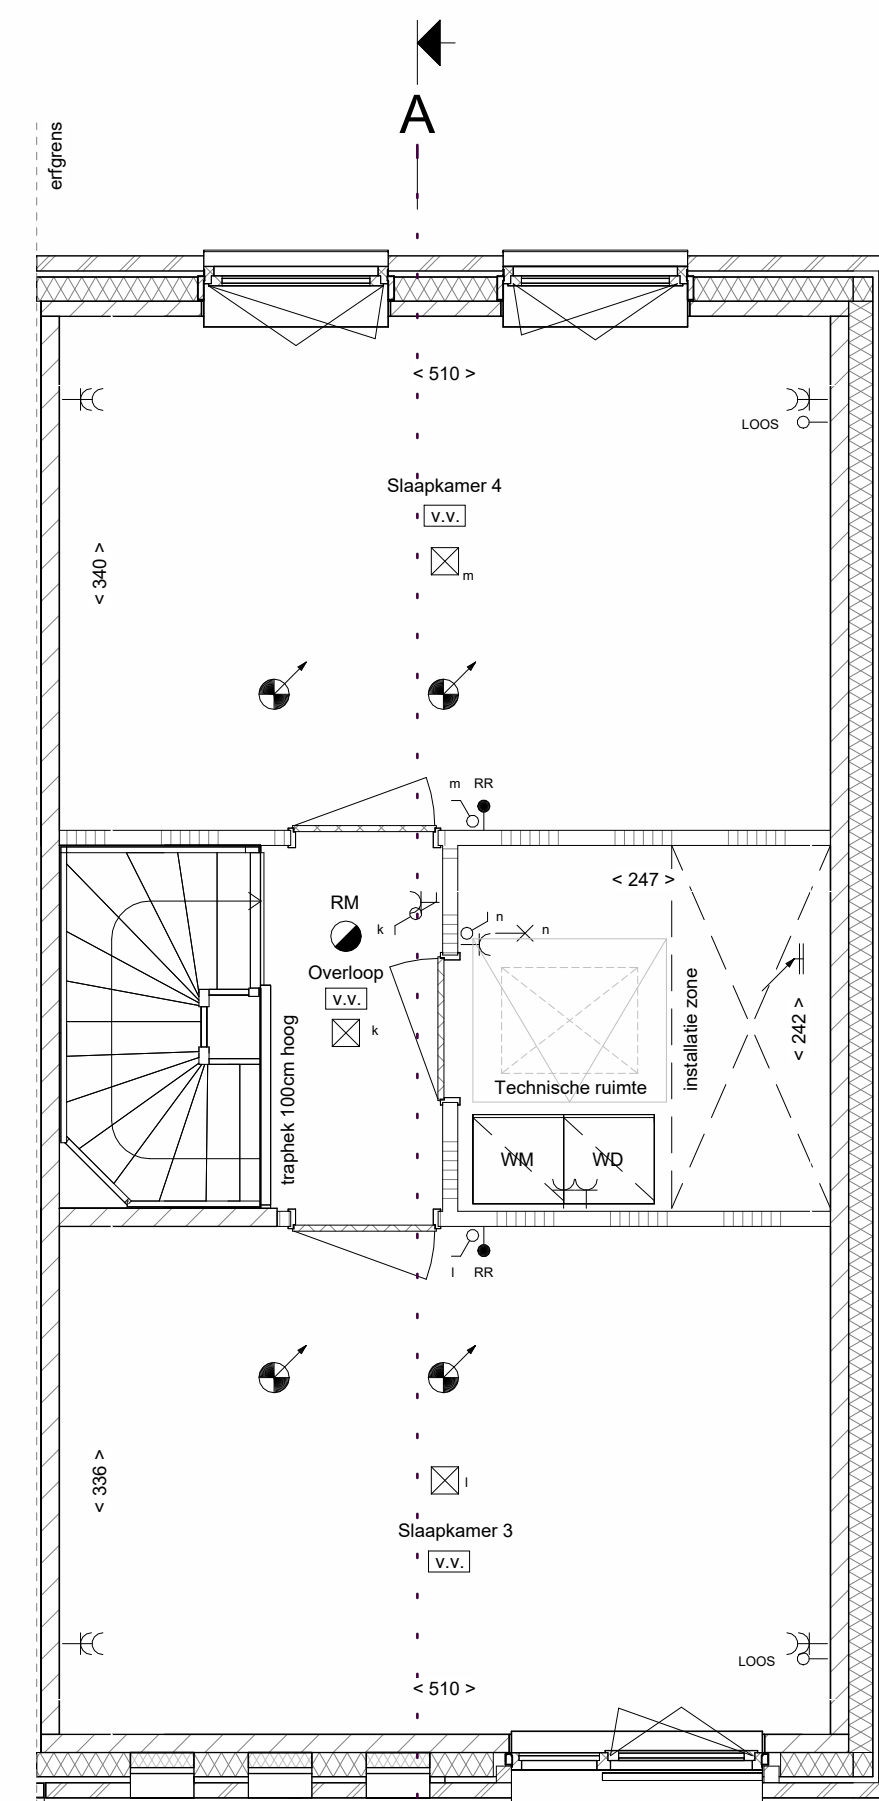


Tweede verdieping

LEGENDA


Bouwkundig, plattegrond



Bouwkundig, aanzicht

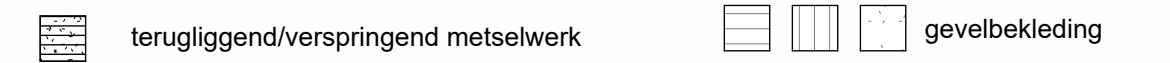

Draairichting ramen en deuren

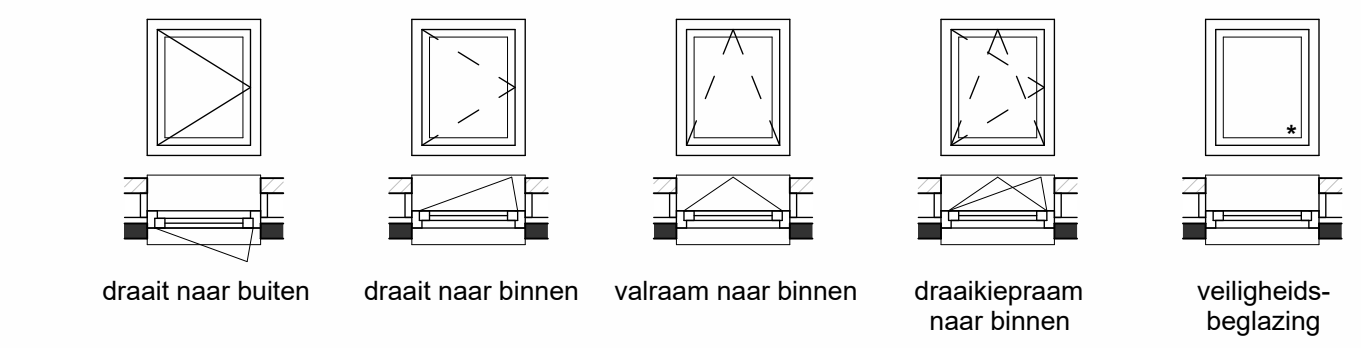


Maatvoering


- ◀ 100 ▶ afstand van wand tot wand, gemeten in centimeters
- ◀ 100* ▶ afstand van muur tot hellend dak op een hoogte van 1500mm boven vloerniveau, gemeten in centimeters

LEGENDA INSTALLATIES


Elektrotechnisch

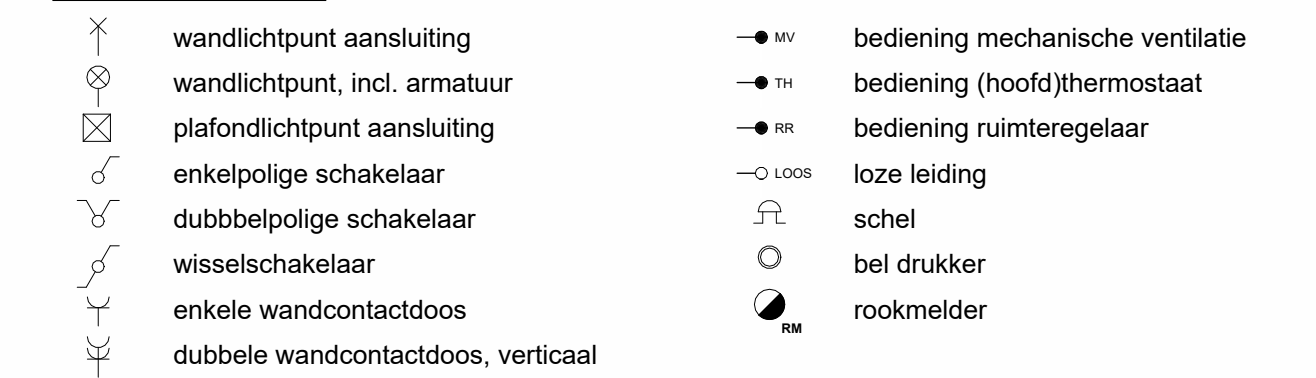


Overige installaties

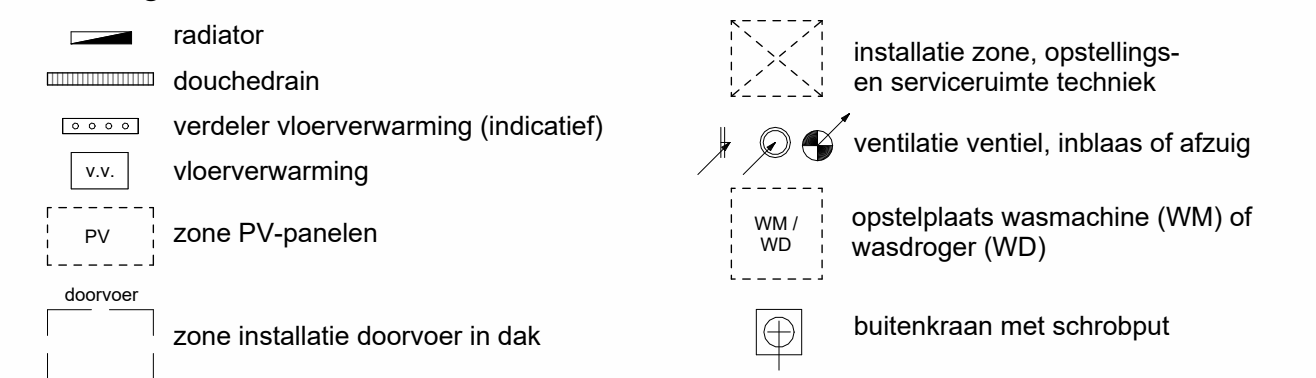

- Kleine wijzigingen voorbehouden
- Aan de maatvoering kunnen geen rechten worden ontleend
- Maatvoering betreft circa-maten en is aangegeven in centimeters
- Maatvoering bij schuine daken is tot de 150cm hoogtelijn
- Elektrapunten, contour keukenopstelling, ventilatiepunten, vloerverwarmingverdelers, hemelwaterafvoer, radiator en rookmelders zijn indicatief aangegeven
- Het is mogelijk dat niet alle symbolen uit de legenda van toepassing zijn op uw woningtype
- Exacte positie PV-panelen af te stemmen met dakdoorvoeren, positie dakluik (mits aanwezig) en oriëntatie van uw woning


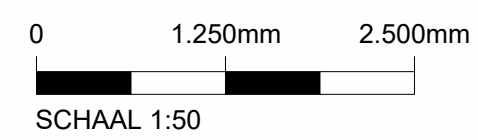


SCHAAL 1:50

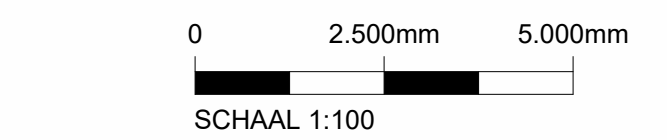

SCHAAL 1:100

Situatie

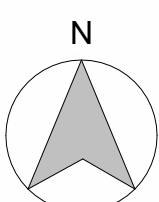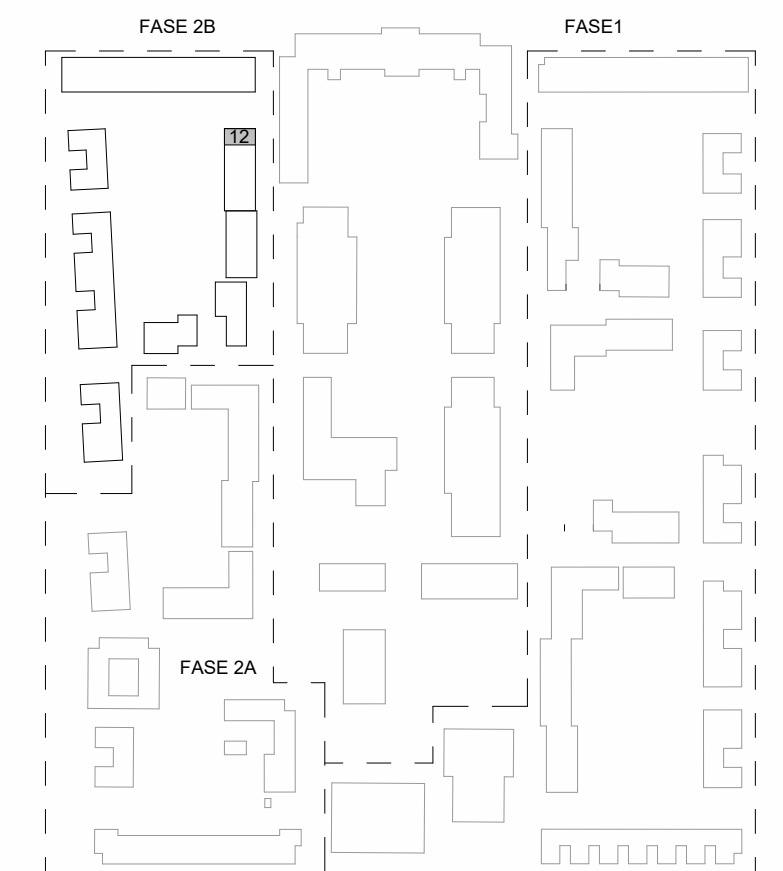

WILLEMS KWARTIER

Project	Willemskwartier Fase 2b te Tilburg	
Bouwnummer	Bouwnummer 12	Blad nr. VK-04
Onderdeel	Verkooptekening, Bouwnummer 12	
Omschrijving	Gevels, plattegronden en doorsneden	Datum 18-11-2024 Schaal 1:50 & 1:100