

## LEGENDA


### Bouwkundig, plattegrond

	metselwerk		kruipluik, positie indicatief
	spouwisolatie		groendak
	kalkzandsteen		
	lichte scheidingswand		
	hemelwaterafvoer (hwa)		toegepaste krijtstreepmethode (zone behoort niet tot verblijfsgebied)
	dakdoorvoer		
	dakluik, positie indicatief		

### Bouwkundig, aanzicht

	teruggelgend/verspringend metselwerk		gevelbekleding
--	--------------------------------------	--	----------------

### Draairichting ramen en deuren

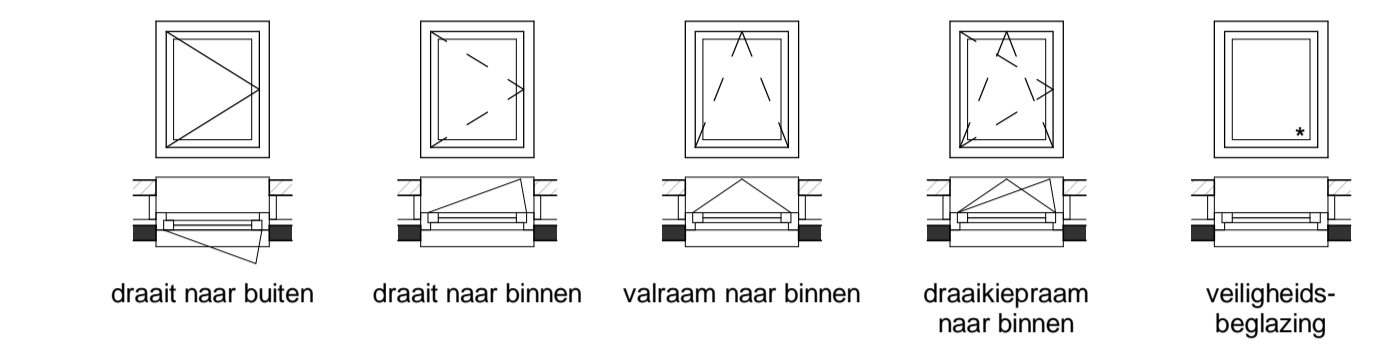

### Maatvoering

- ◀ 100 ▶ afstand van wand tot wand, gemeten in centimeters
- ◀ 100\* ▶ afstand van muur tot hellend dak op een hoogte van 1500mm boven vloer niveau, gemeten in centimeters

## LEGENDA INSTALLATIES

### Elektrotechnisch


	wandlichtpunt aansluiting		bediening mechanische ventilatie
	wandlichtpunt, incl. armatuur		bediening (hoofd)thermostaat
	plafondlichtpunt aansluiting		bediening ruimteregelaar
	enkelpolige schakelaar		loze leiding
	dubbelpolige schakelaar		schel
	wisselschakelaar		bel drukker
	enkele wandcontactdoos		rookmelder
	dubbele wandcontactdoos, verticaal		

### Overige installaties

	radiator		installatie zone, opstellings- en service ruimte techniek
	douchedrain		ventilatie ventiel, inblaas of afzuig
	verdelers vloerverwarming (indicatief)		opstelplaats wasmachine (WM) of wasdroger (WD)
	vloerverwarming		buitenkraan met schroput
	zone PV-panelen		
	zone installatie doorvoer in dak		

- Kleine wijzigingen voorbehouden
- Aan de maatvoering kunnen geen rechten worden ontleend
- Maatvoering betreft circa-maten en is aangegeven in centimeters
- Maatvoering bij schuine daken is tot de 150cm hoogtelijn
- Elektrapunten, contour keukensjablonen, ventilatiepunten, vloerverwarmingverdelers, hemelwaterafvoeren, radiator en rookmelders zijn indicatief aangegeven
- Het is mogelijk dat niet alle symbolen uit de legenda van toepassing zijn op uw woningtype
- Exacte posities PV-panelen af te stemmen met dakdoorvoeren, positie dakluik (mits aanwezig) en oriëntatie van uw woning

## Situatie

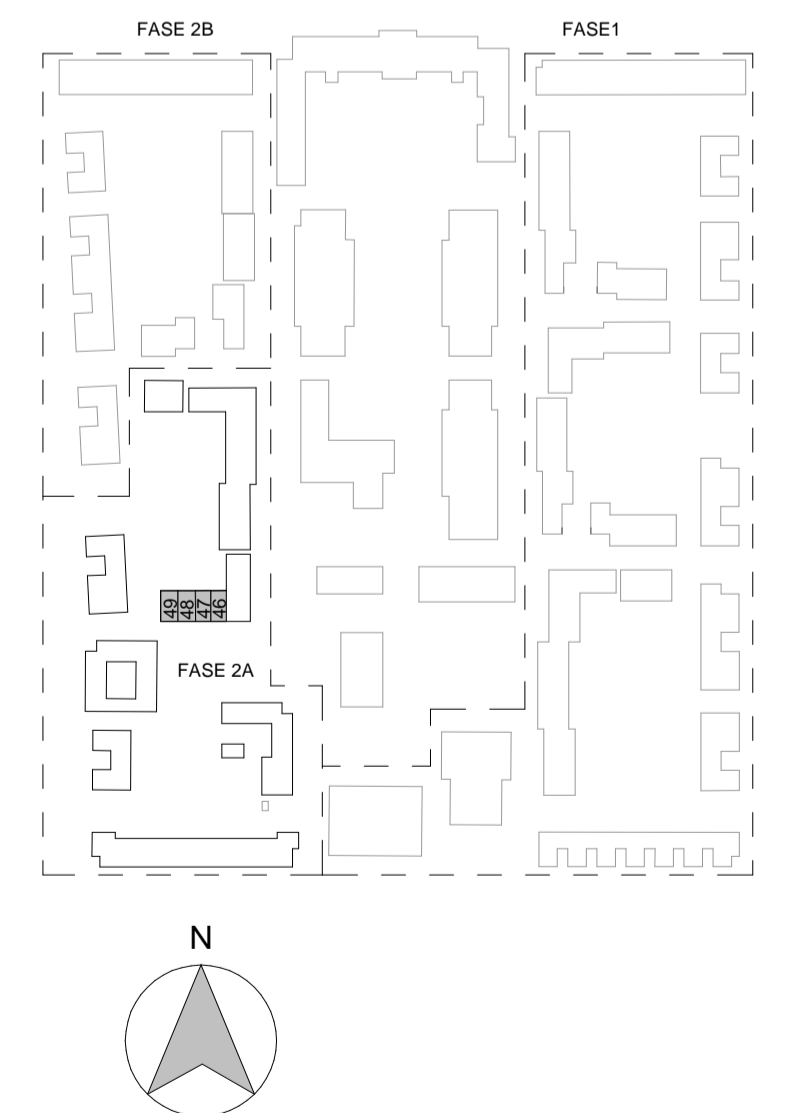

**WILLEMS KWARTIER**

**Project**  
Willemskwartier fase 2a te Tilburg


**Onderdeel**  
Optietekening

**Bouwnummer**  
46, 47, 49 (gespiegeld: 48)

**datum**  
12-04-2024

**Tek.nr. VK-Optie-05**


**Tek.schaal**  
1:50&1:100

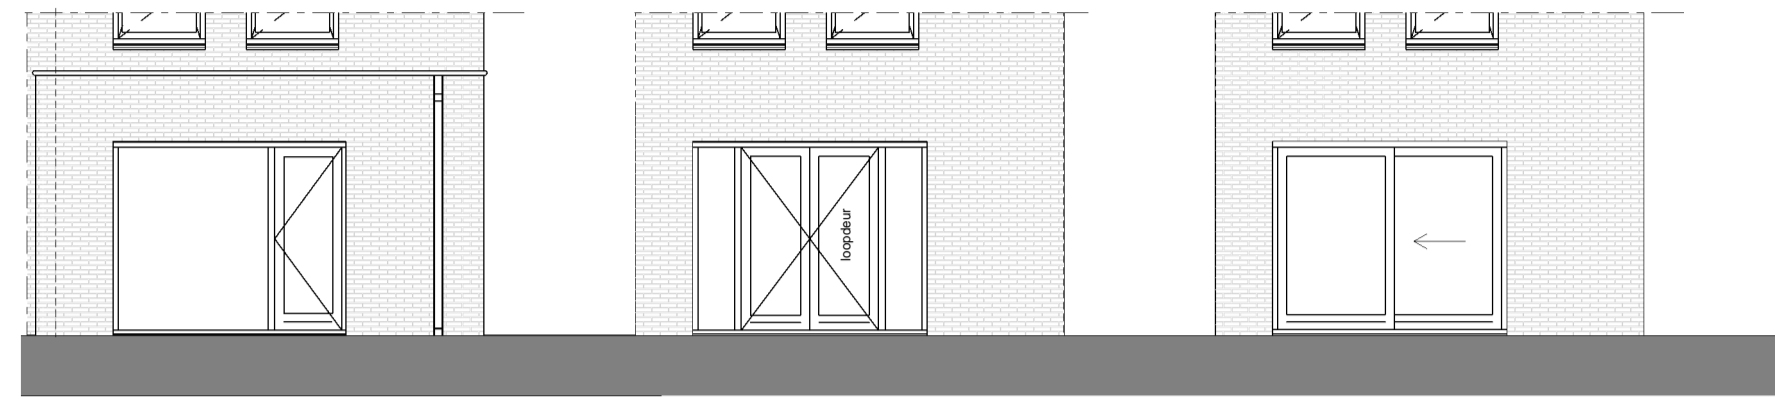

**1.A.0.14/1.A.0.34:** Uitbouw achtergevel 120cm/240cm beukmaat 540cm


**1.A.0.60:** Dubbele openstaande deuren en zijlichten i.p.v. standaard deurkozijn met enkele deur

**1.A.0.50:** Schuifpui in achtergevel i.p.v. standaard kozijn met enkele deur

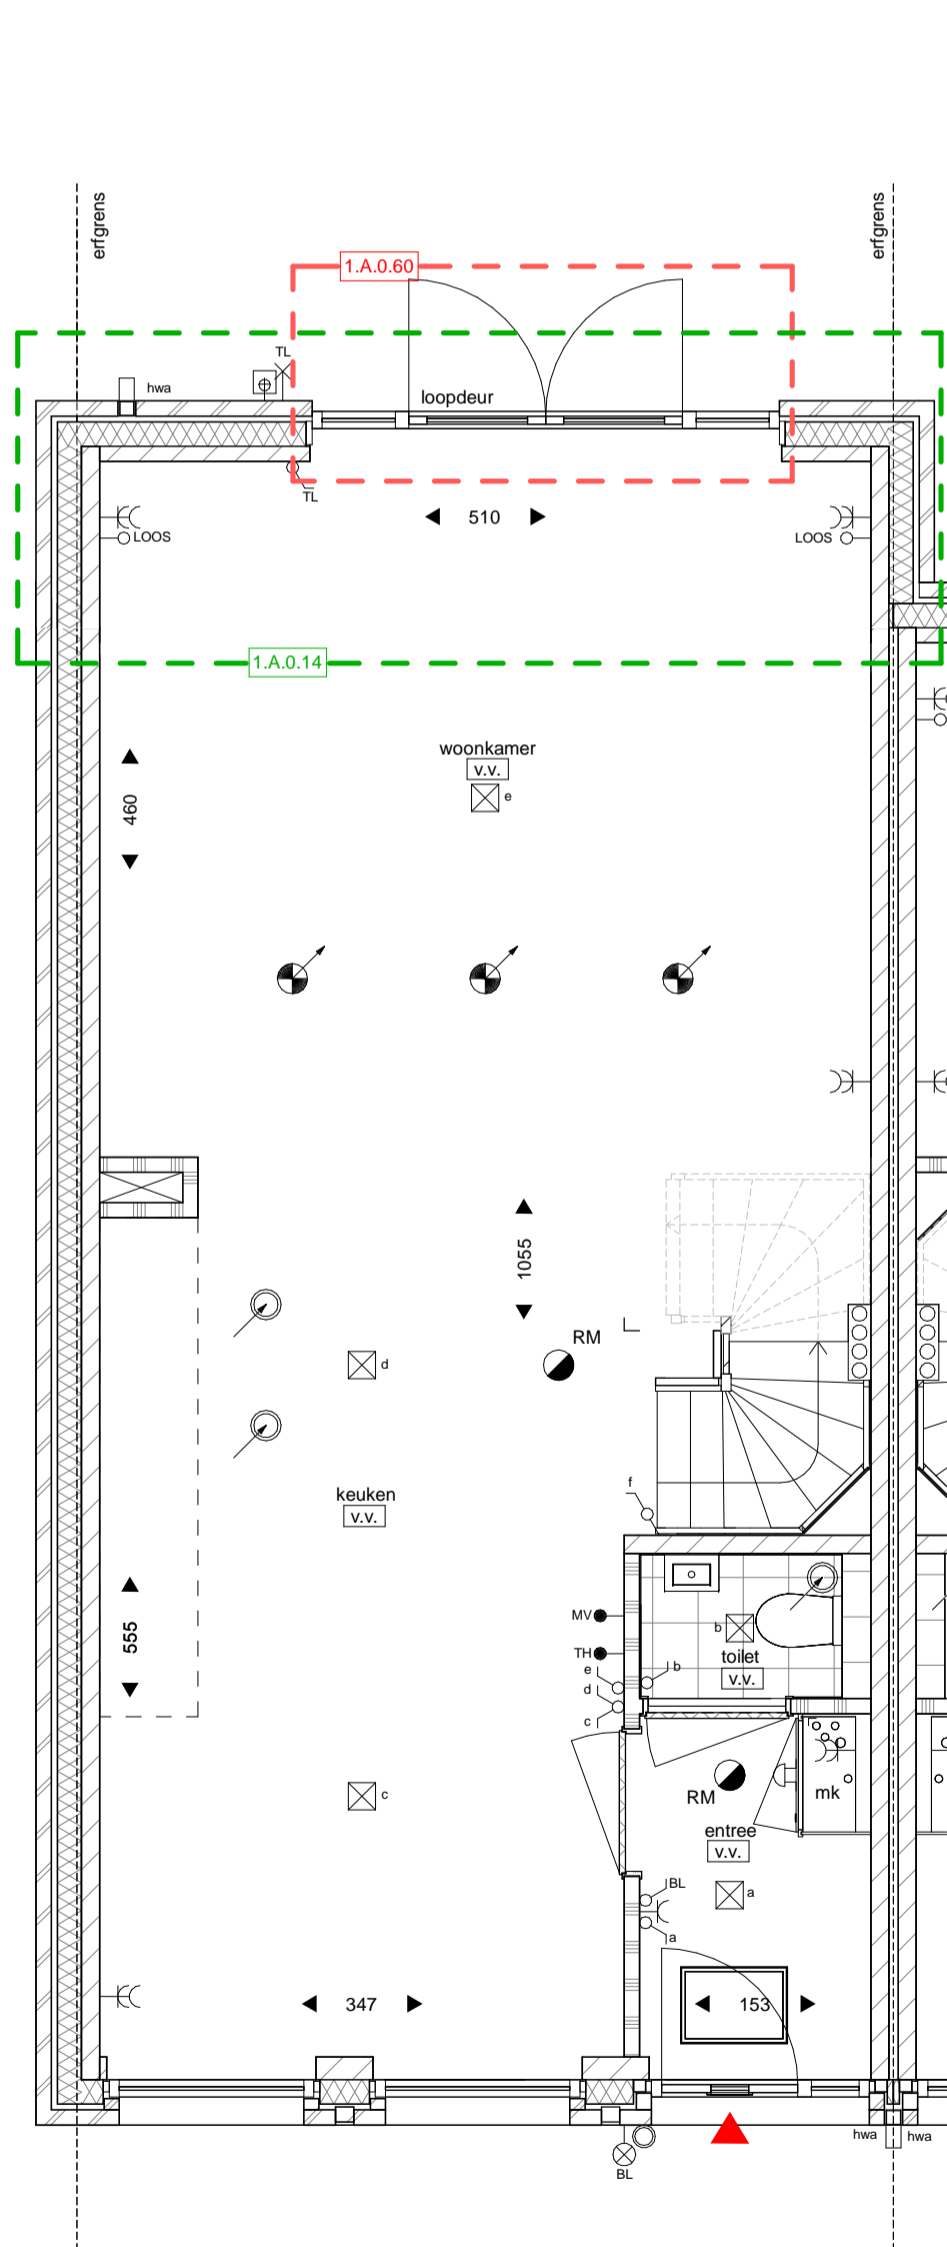


**1.A.0.14:** Uitbouw achtergevel 240cm beukmaat 540cm

**1.A.0.60:** Dubbele openstaande deuren en zijlichten in achtergevel i.p.v. standaard kozijn met enkele deur

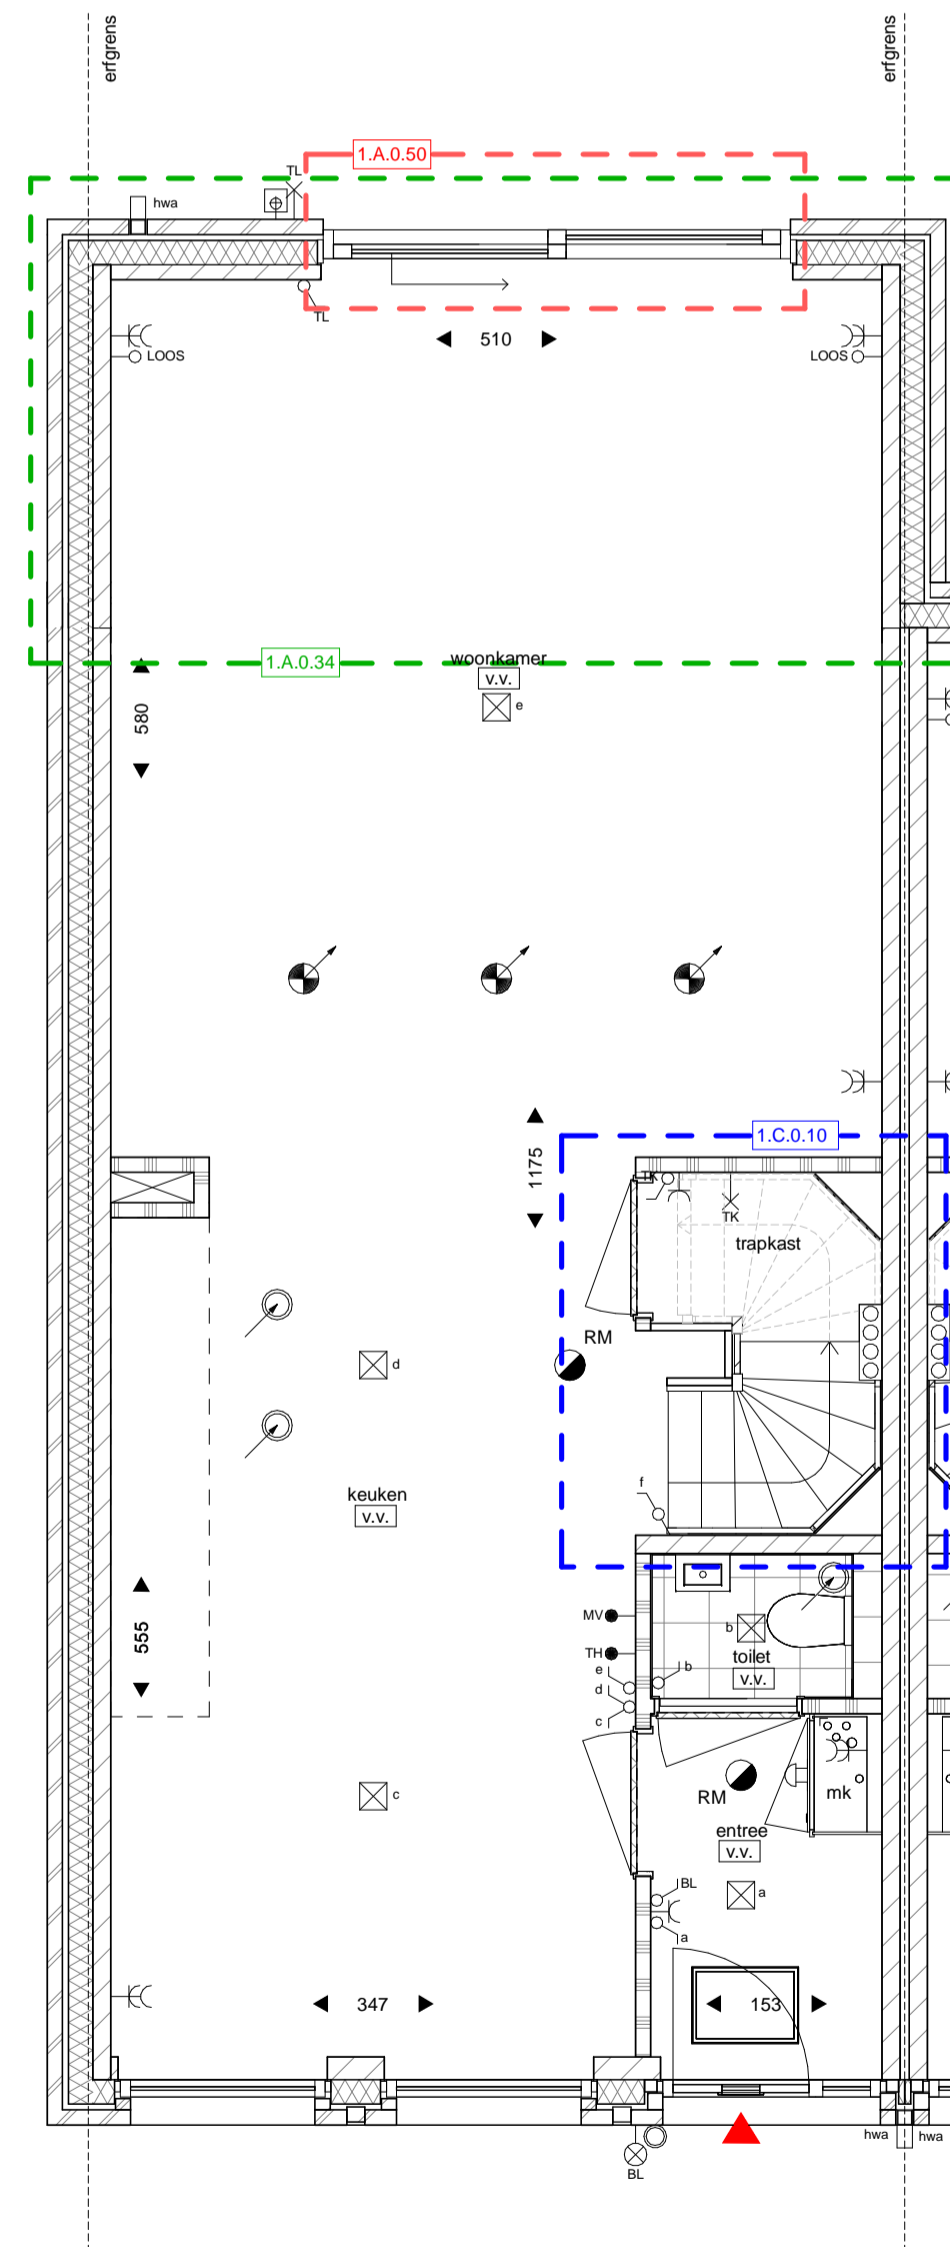

**1.A.0.34:** Uitbouw achtergevel 240cm beukmaat 540cm

**1.A.0.50:** Schuifpui in achtergevel i.p.v. standaard kozijn met enkele deur  
**1.C.0.10:** Trapkast (geldt voor bouwnummers 46 en 47)

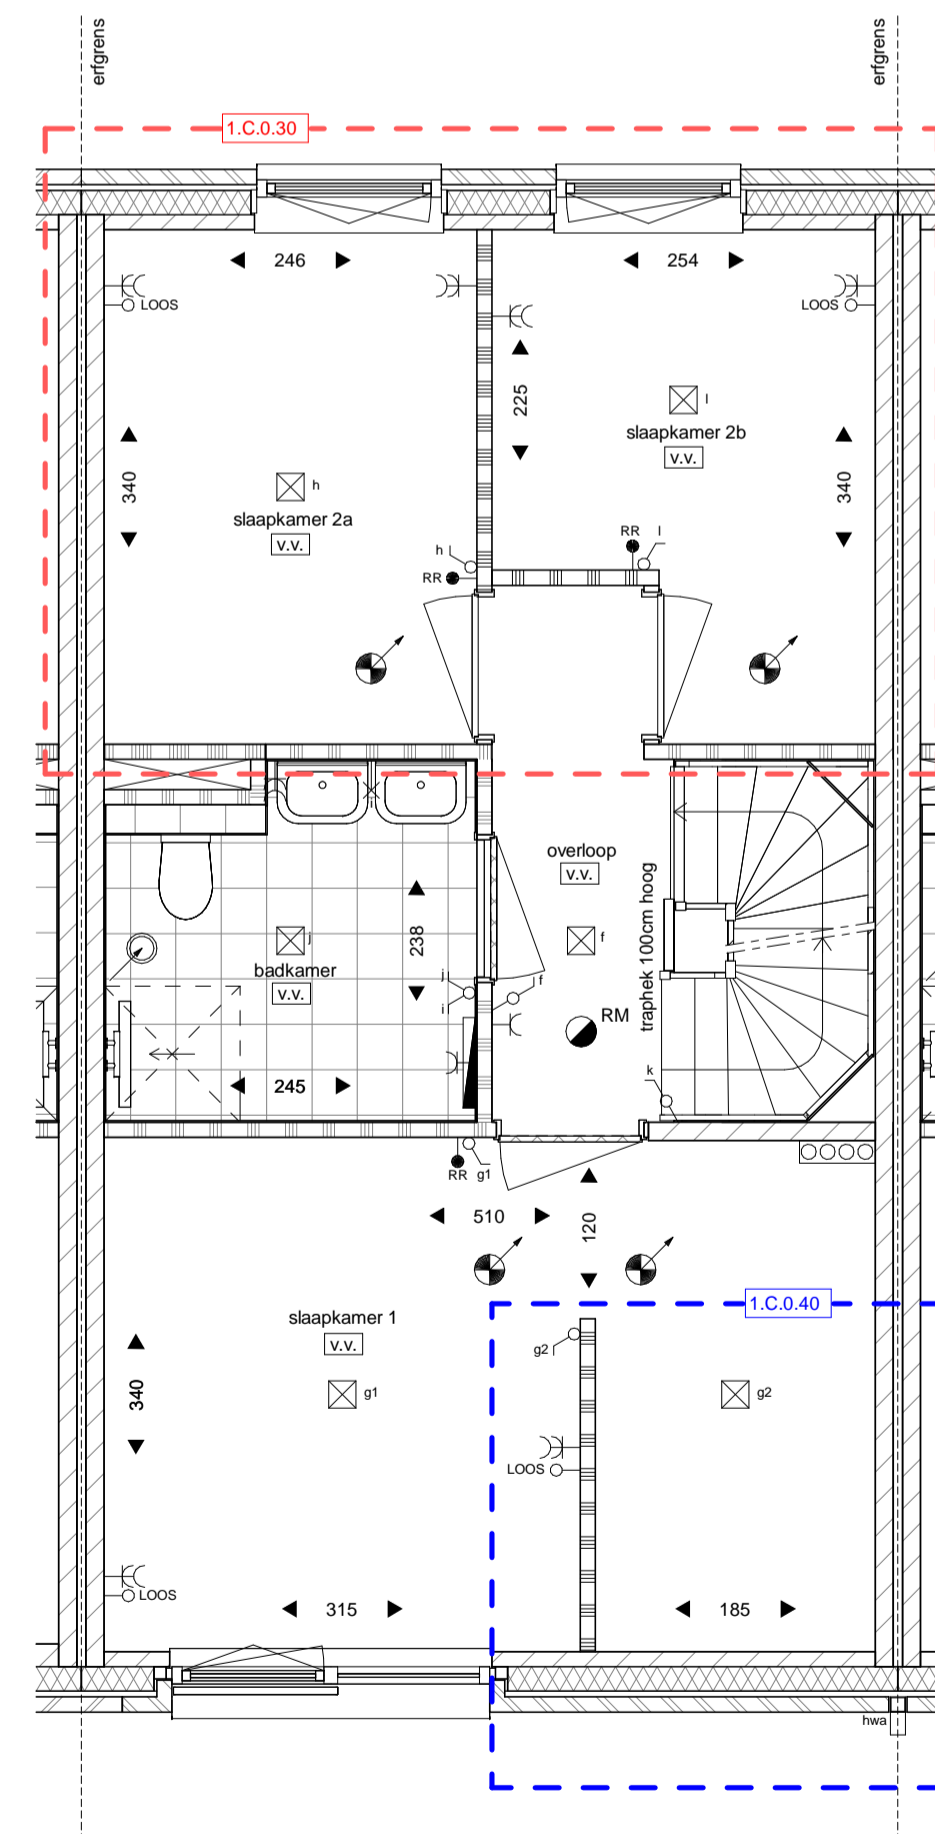

**1.C.0.30:** Creëren van 3 slaapkamers

**1.C.0.40:** Creëren van een inloopkast in slaapkamer 1

De opties op deze optietekening zijn uitgewerkt met als onderlegger een basis plattegrond van een referentiewoning. Mogelijk wijkt deze basis plattegrond af t.o.v. uw woningplattegrond. Dit heeft voor de optie verder geen gevolgen. Bij een definitieve keus van een optie zal de basisplattegrond van uw woning door koperbegeleiding worden verwerkt in de stukken

0 1.250mm 2.500mm  
SCHAAL 1:50

0 2.500mm 5.000mm  
SCHAAL 1:100