




1.A.0.60: Dubbele openslaande deuren i.p.v. standaard kozijn met enkele deur

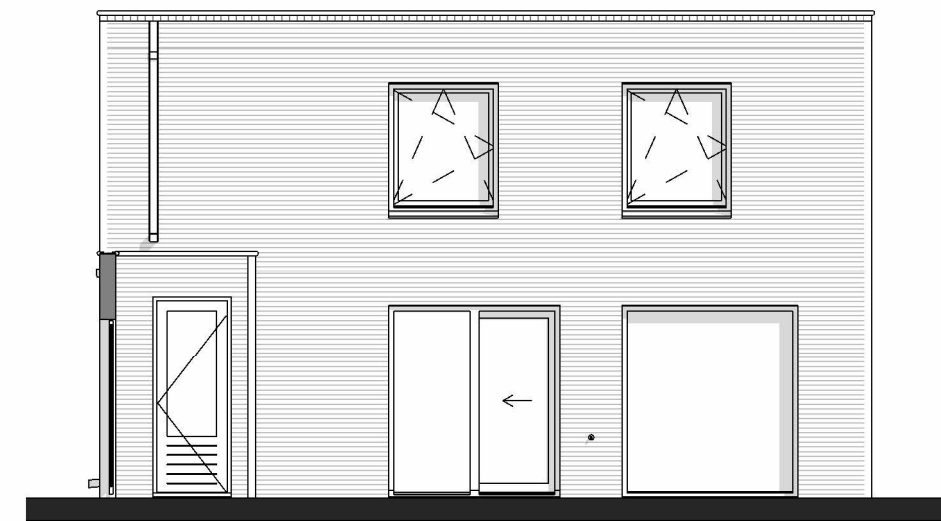

1.A.0.50: Schuifpui in zijgevel i.p.v. standaard kozijn met enkele deur


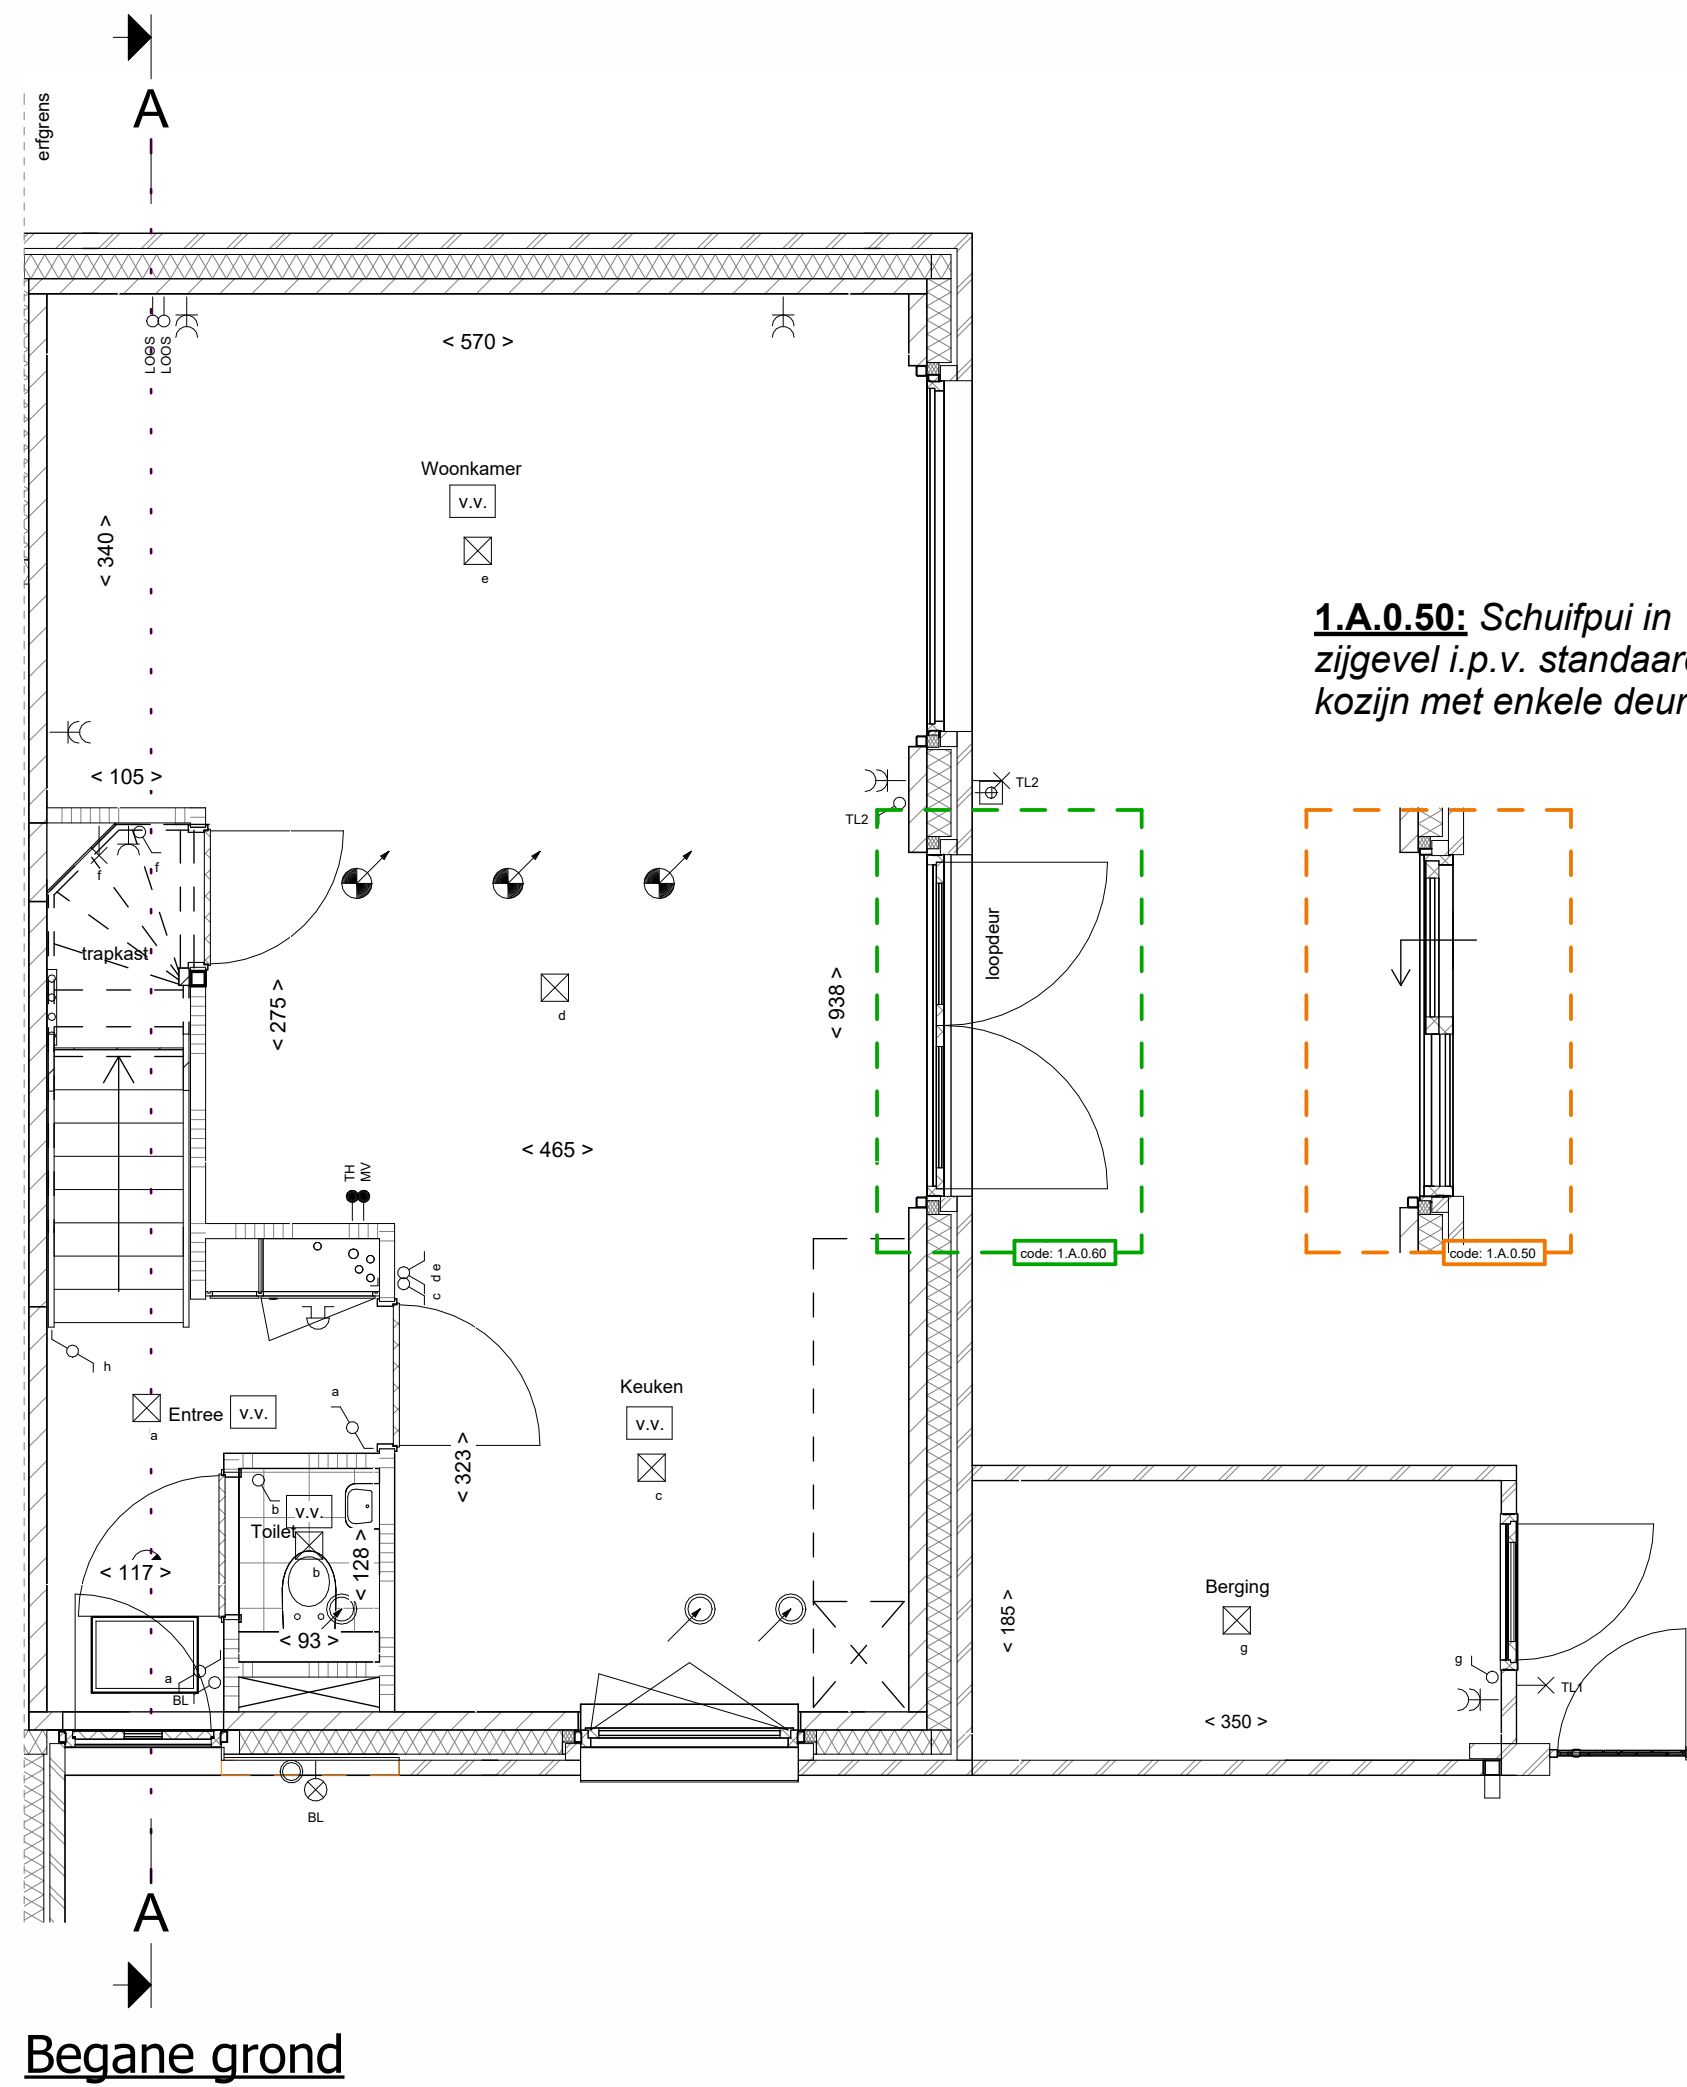


Begane grond

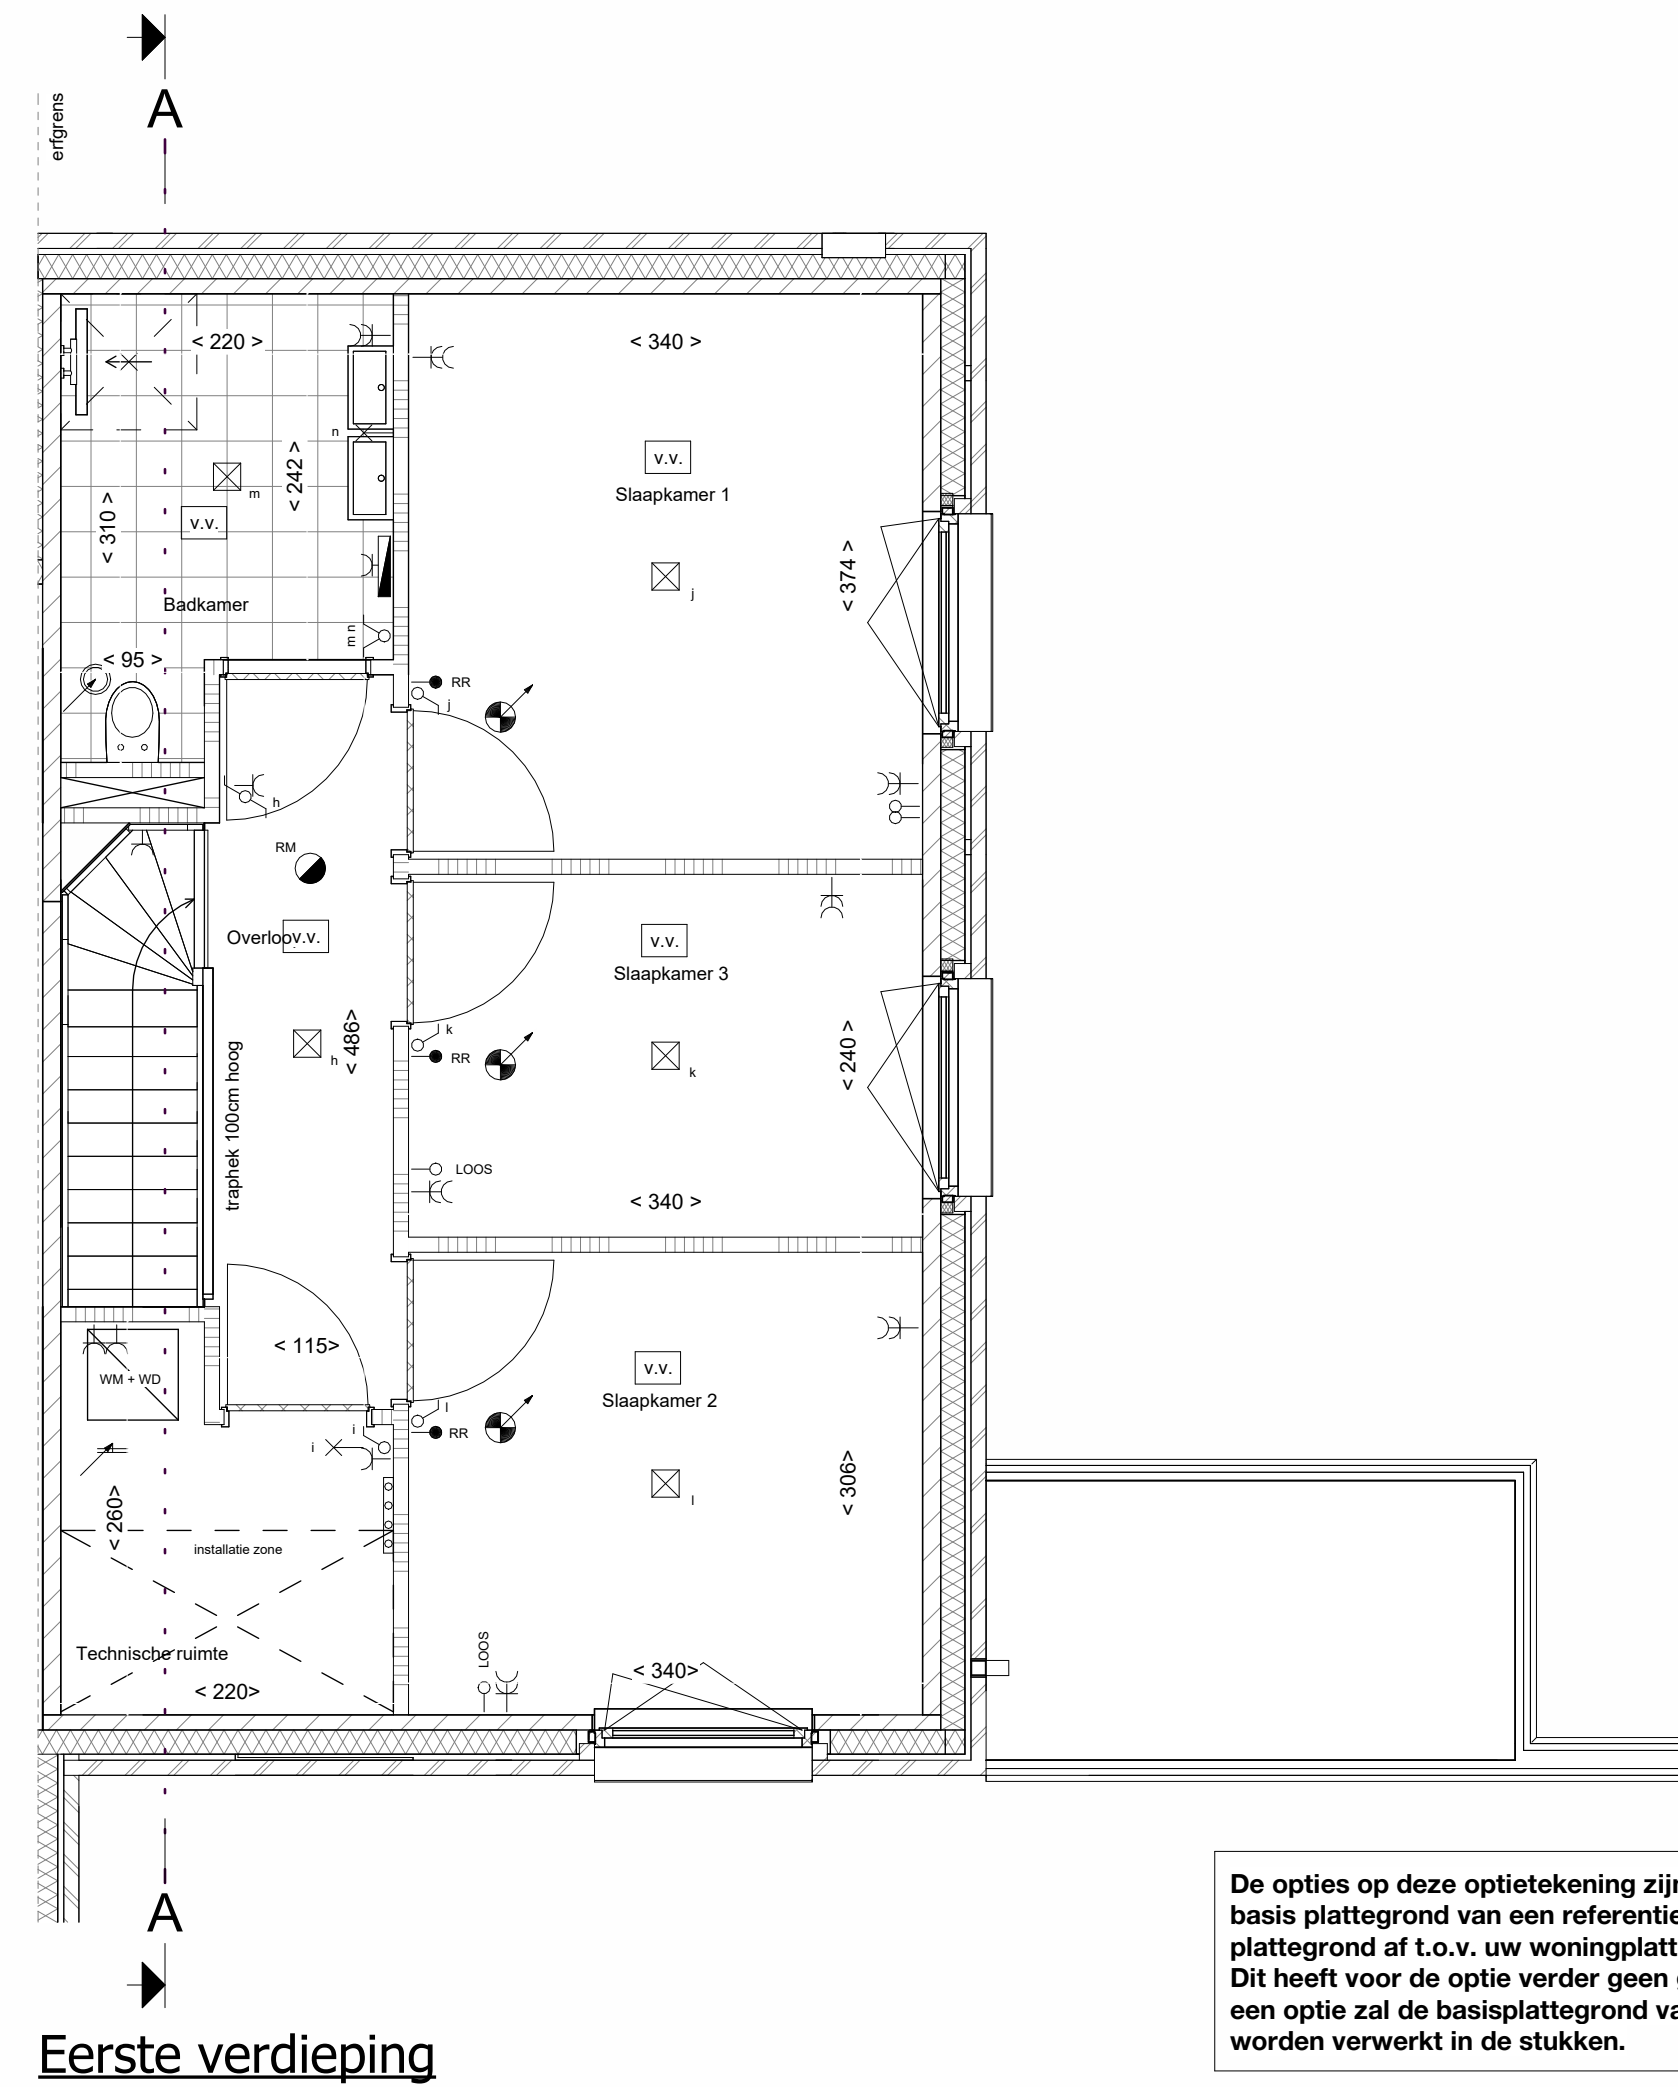


Eerste verdieping

De opties op deze optietekening zijn uitgewerkt met als onderlegger een basis plattegrond van een referentiewoning. Mogelijk wijkt deze basis plattegrond af t.o.v. uw woningplattegrond. Dit heeft voor de optie verder geen gevolgen. Bij een definitieve keus van een optie zal de basisplattegrond van uw woning door koperbegeleiding worden verwerkt in de stukken.

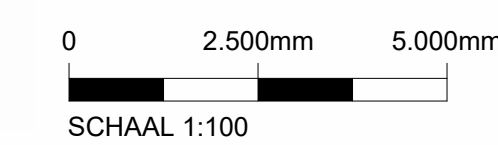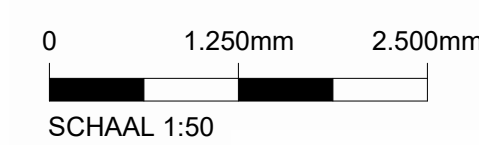

LEGENDA


Bouwkundig, plattegrond

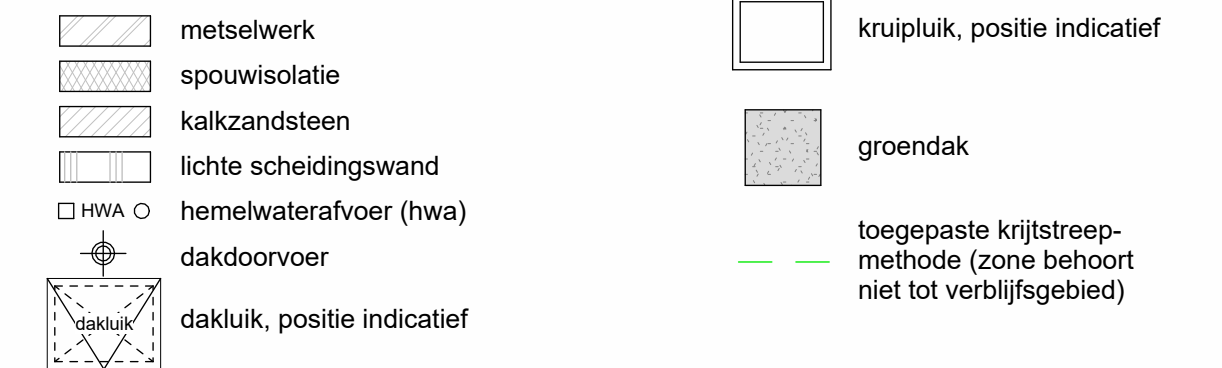

Bouwkundig, aanzicht



Draairichting ramen en deuren

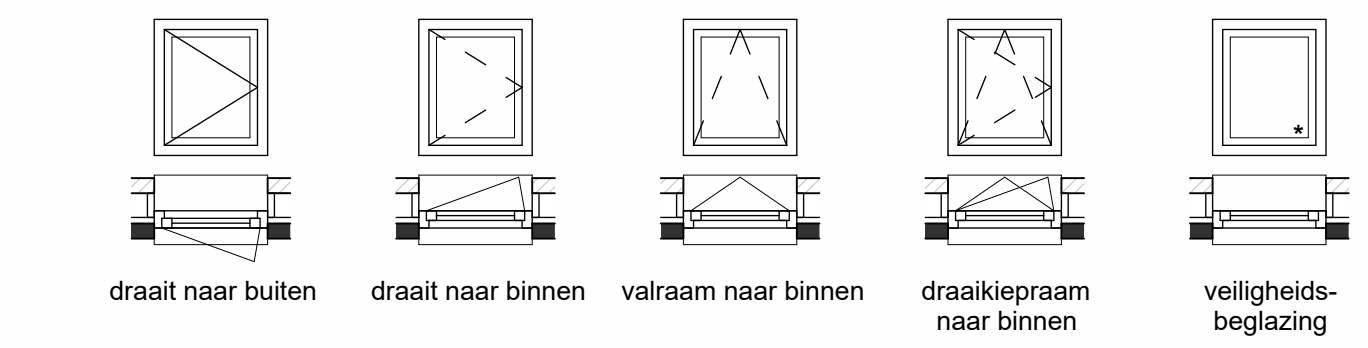


Maatvoering


- < 100 > afstand van wand tot wand, gemeten in centimeters
- < 100* > afstand van muur tot hellend dak op een hoogte van 1500mm boven vloer niveau, gemeten in centimeters

LEGENDA INSTALLATIES



Elektrotechnisch

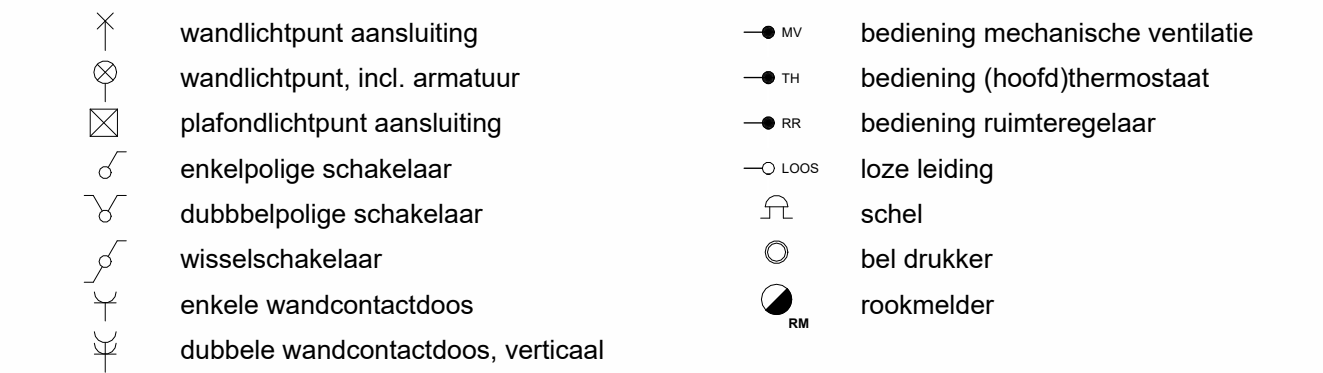


Overige installaties

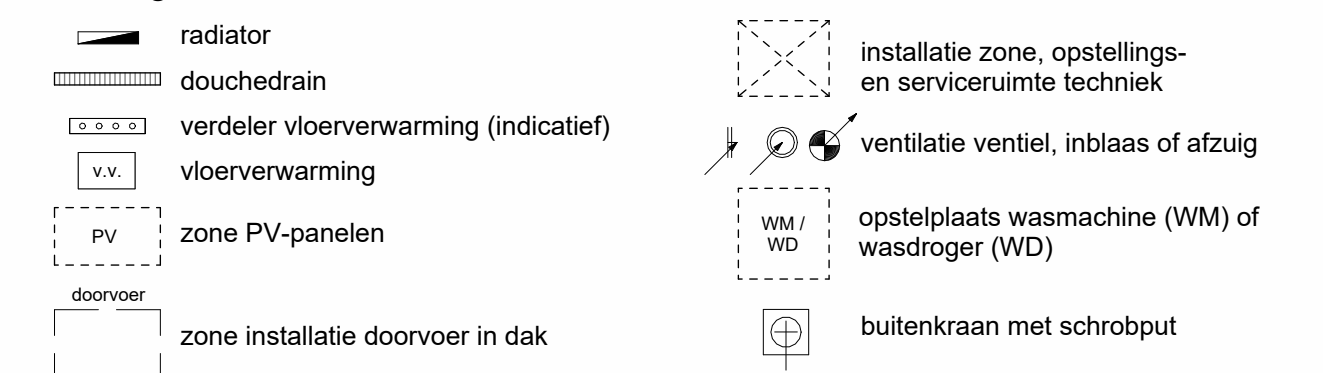

- Kleine wijzigingen voorbehouden
- Aan de maatvoering kunnen geen rechten worden ontleend
- Maatvoering betreft circa-maten en is aangegeven in centimeters
- Maatvoering bij schuine daken is tot de 150cm hoogtelijn
- Elektrapunten, contour keukenopstelling, ventilatiepunten, vloerverwarmingverdelers, hemelwaterafvoer, radiator en rookmelders zijn indicatief aangegeven
- Het is mogelijk dat niet alle symbolen uit de legenda van toepassing zijn op uw woningtype
- Exacte positie PV-panelen af te stemmen met dakdoorvoeren, positie dakluik (mits aanwezig) en oriëntatie van uw woning

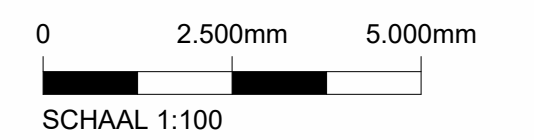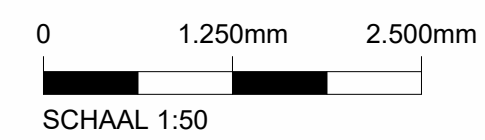

Situatie

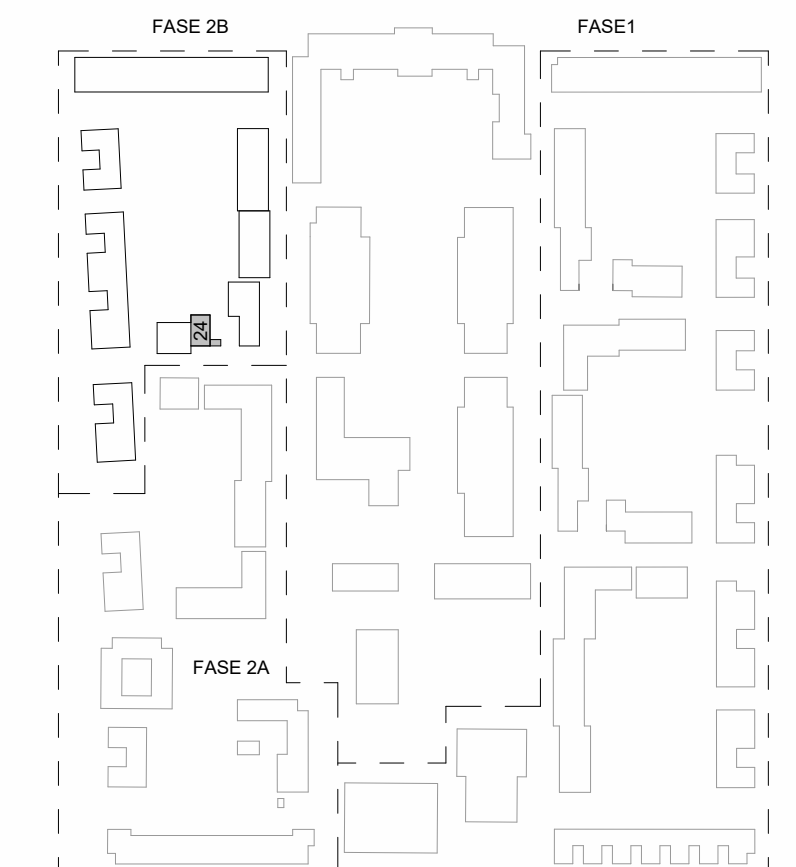

Project
Willemskwartier fase 2a te Tilburg

Onderdeel
Optietekening

Bouwnummer
24

datum
18-11-2024

Tek.nr. VK-Optie-04

Tek.schaal
1:50&1:100