



Voorgevel


Linkerzijgevel

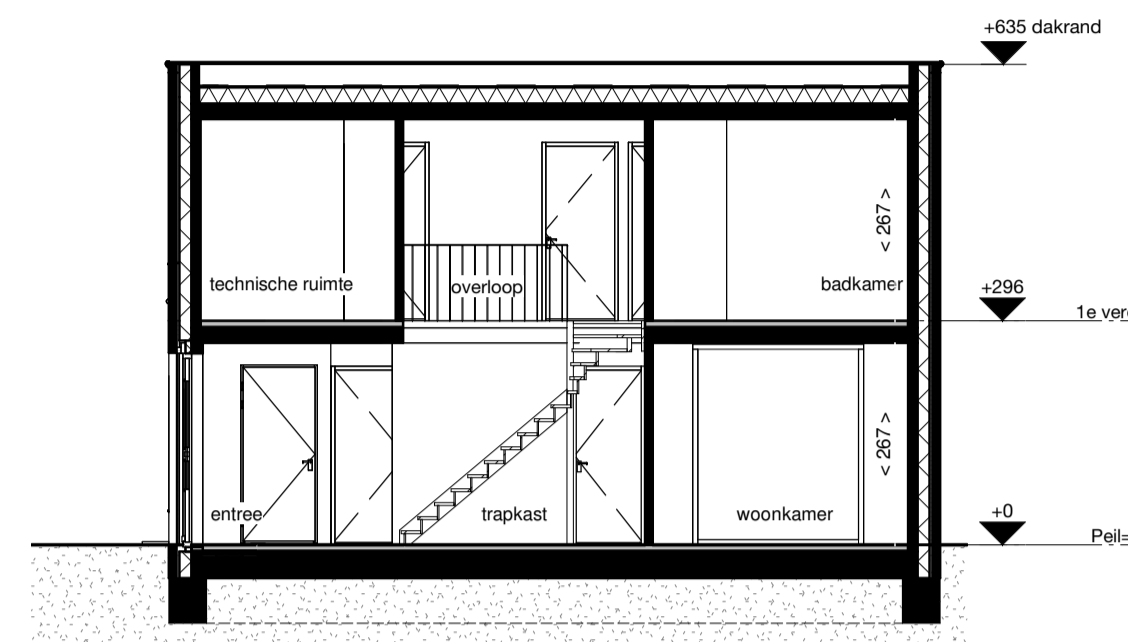

Doorsnede A-A

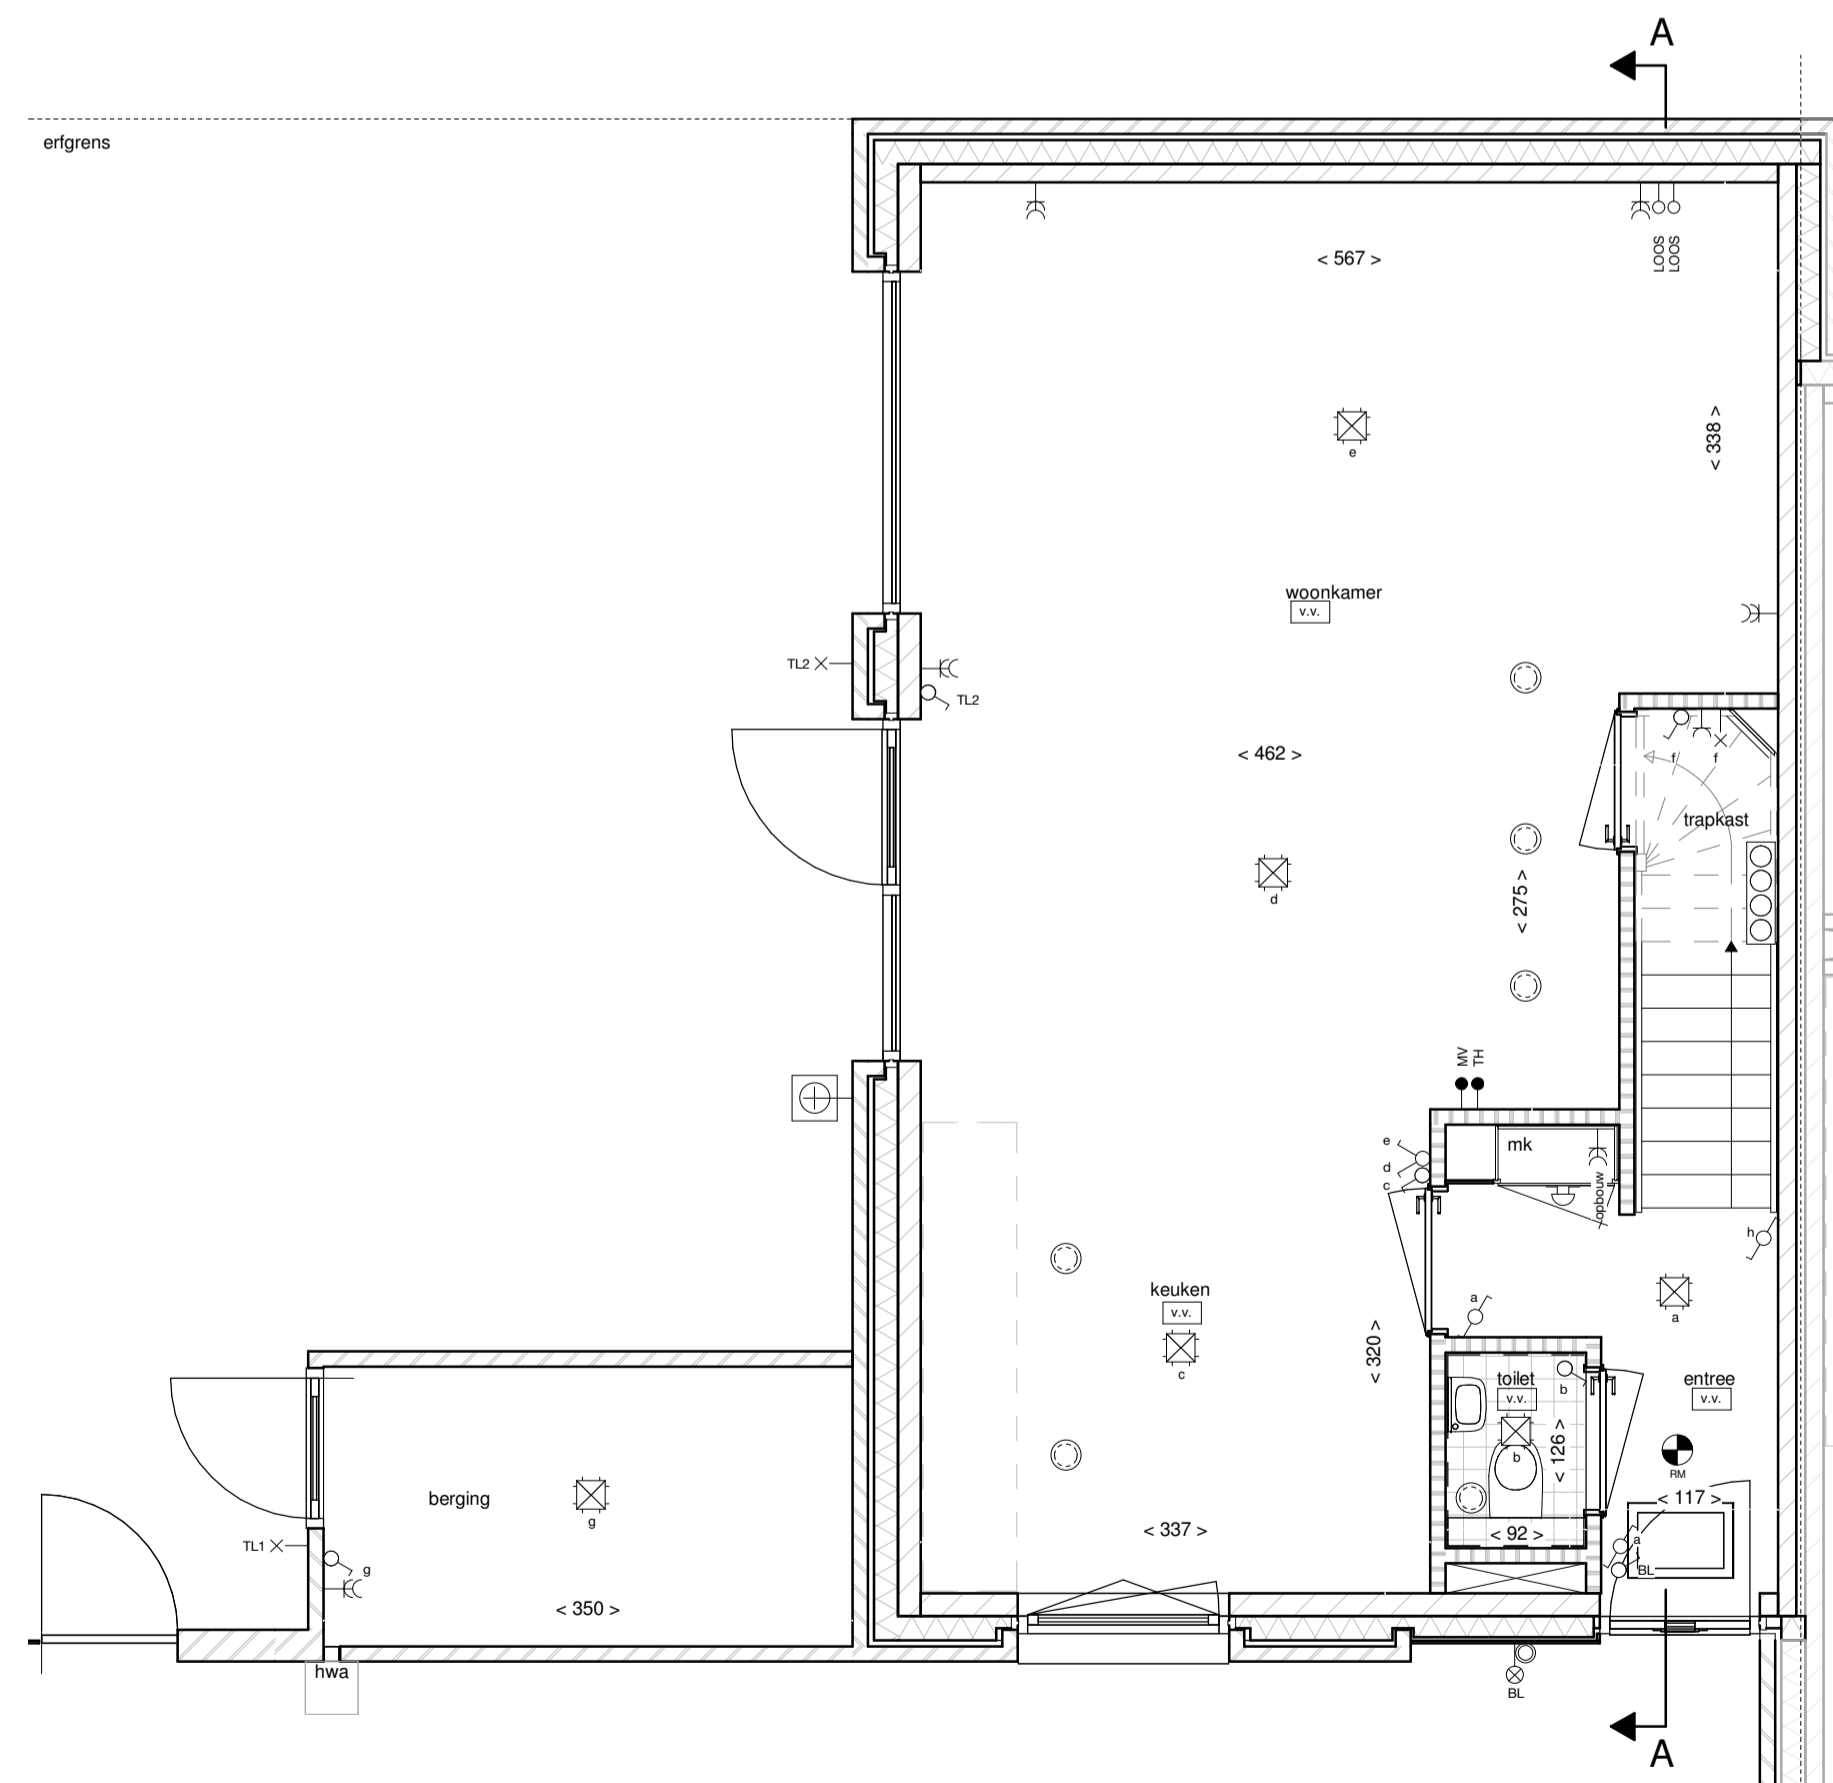


begane grond

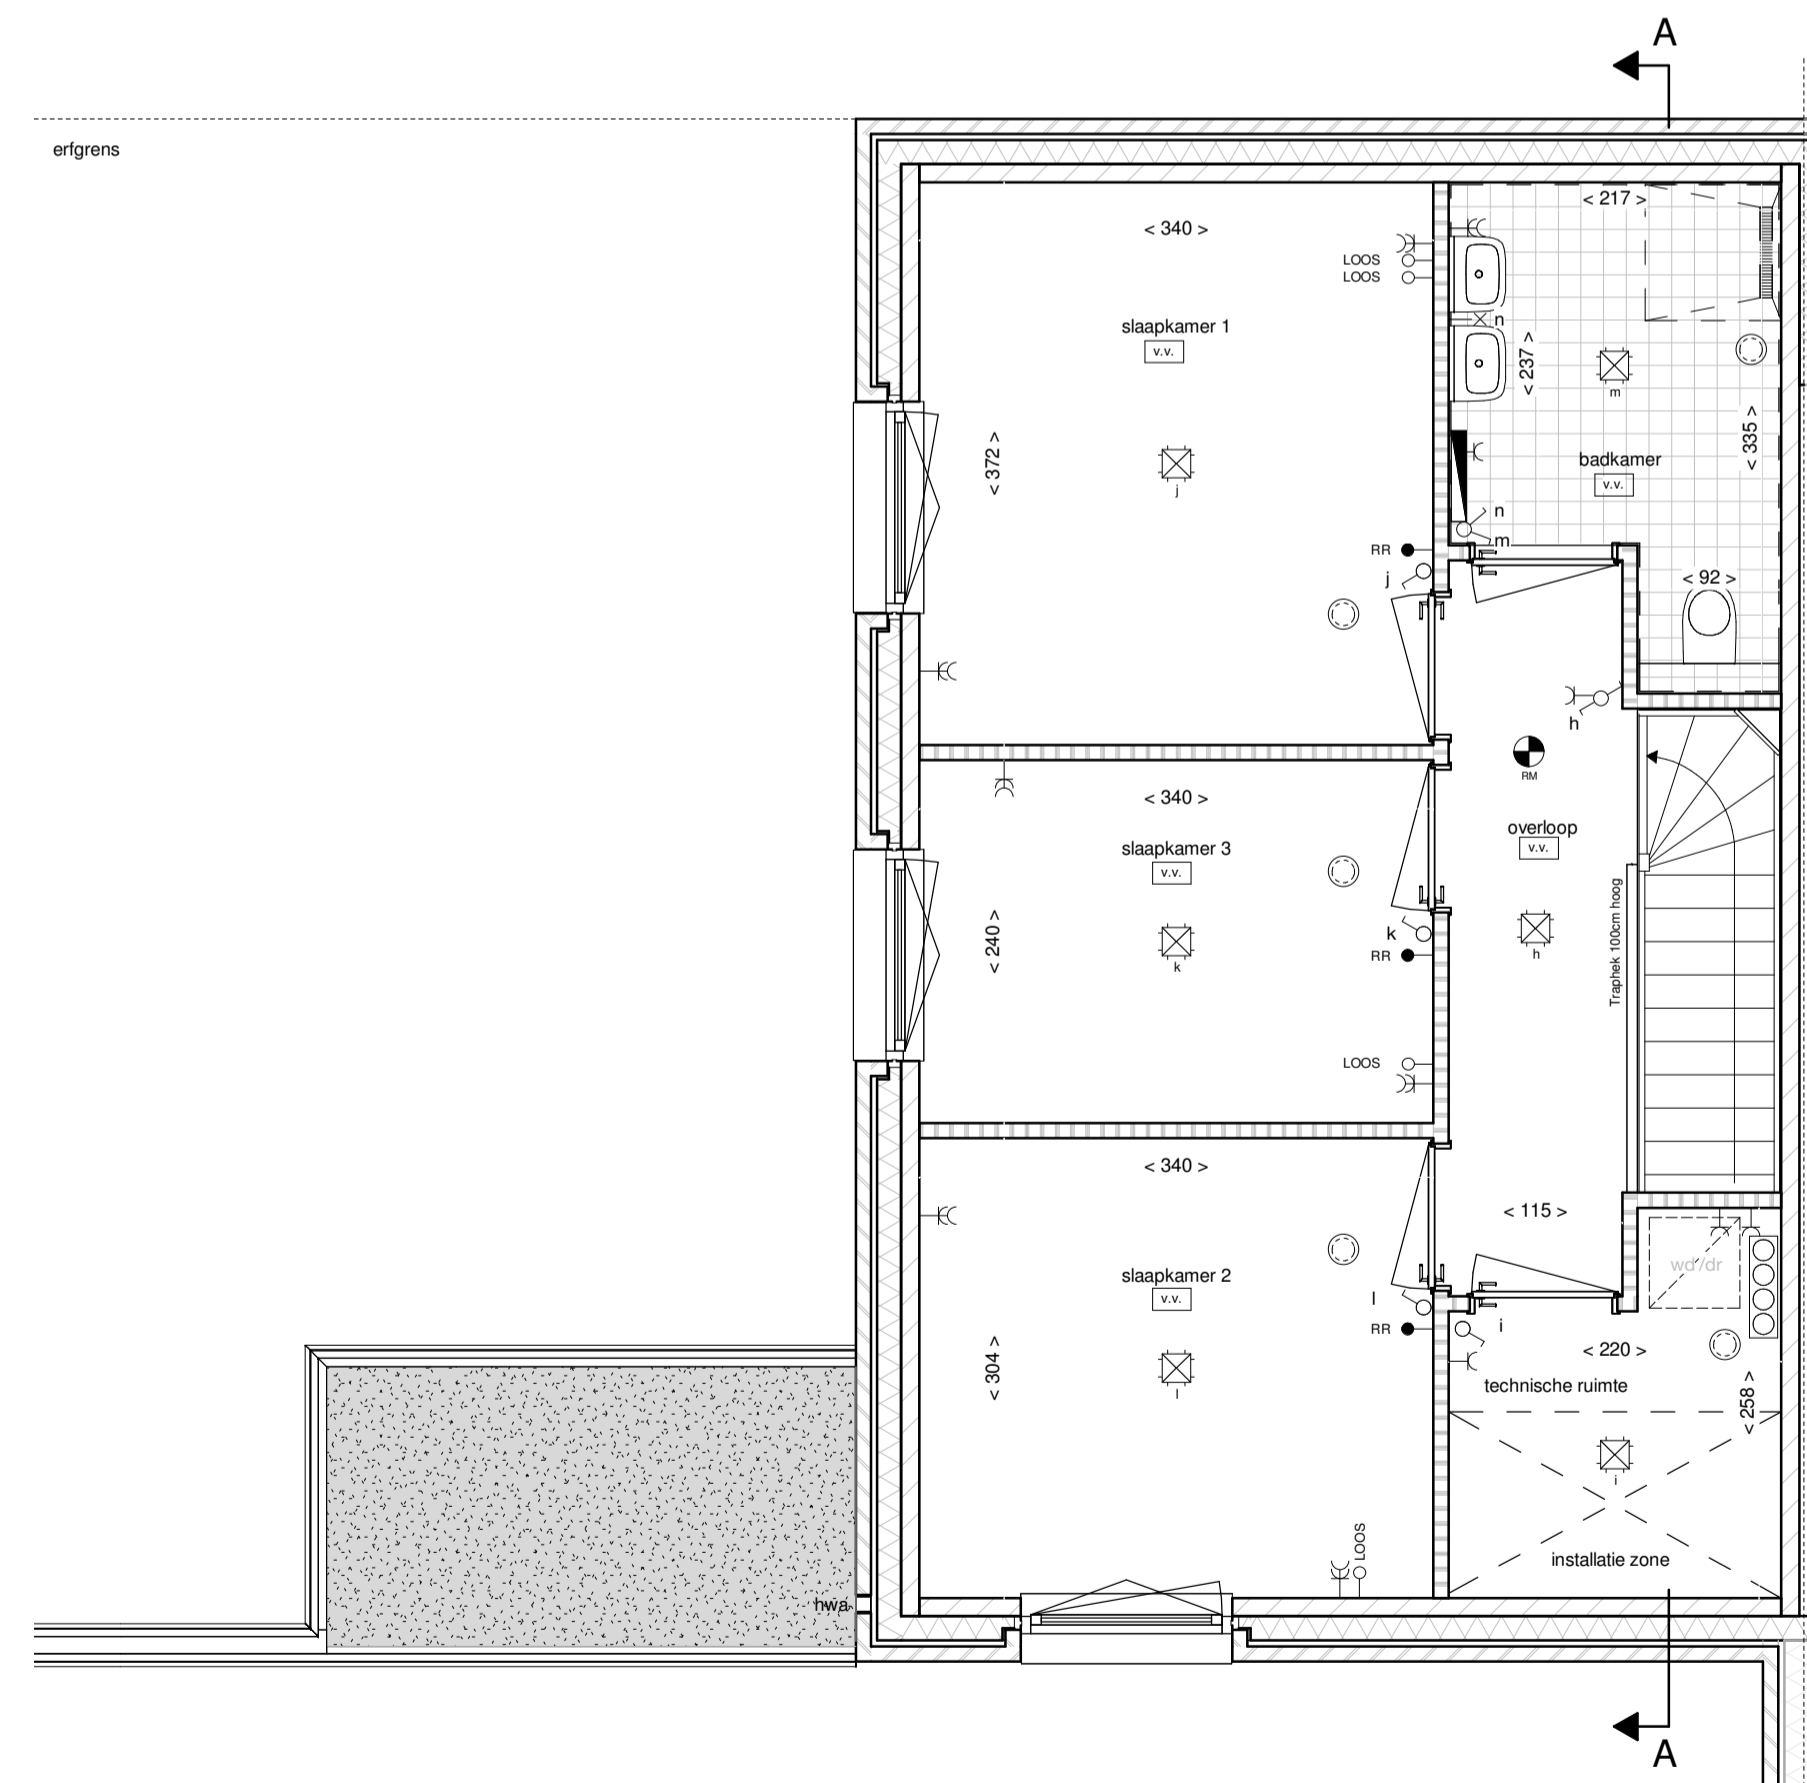

eerste verdieping

## LEGENDA


### Bouwkundig, plattegrond

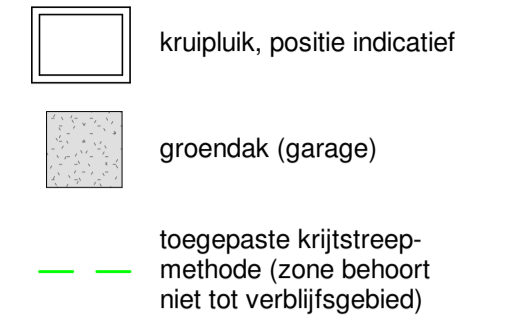

### Bouwkundig, aanzicht



### Draairichting ramen en deuren


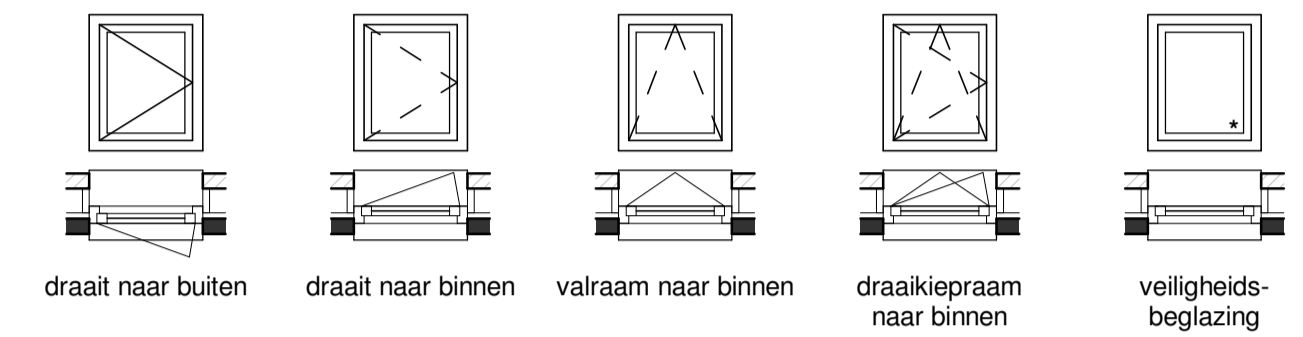


### Maatvoering



< 100 > afstand van wand tot wand, gemeten in centimeters  
 afstand van muur tot hellend dak op een hoogte van 1500mm boven vloerwaa, gemeten in centimeters  
 < 100 >\*

## LEGENDA INSTALLATIES

### Electrotechnische

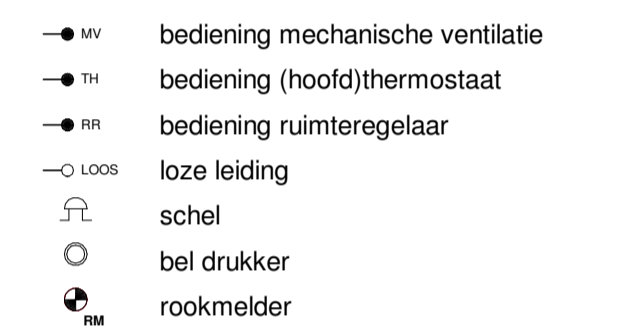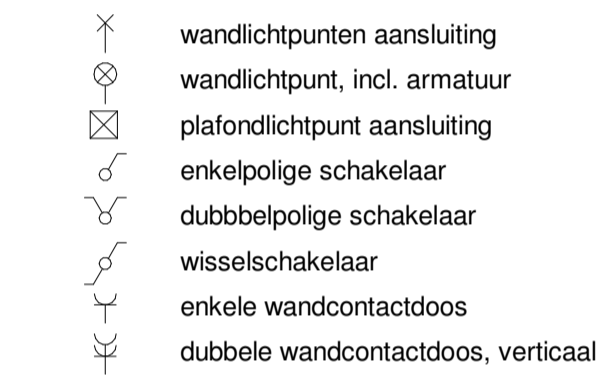


### Overige installaties

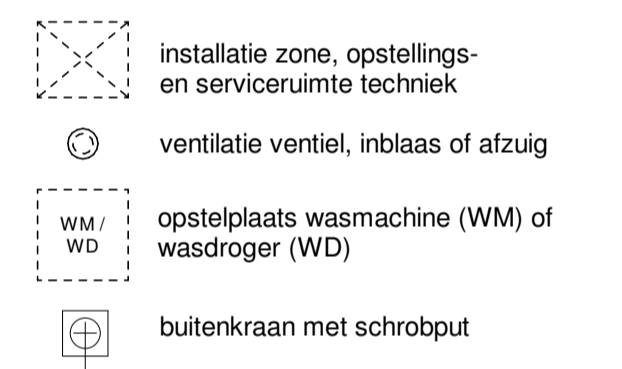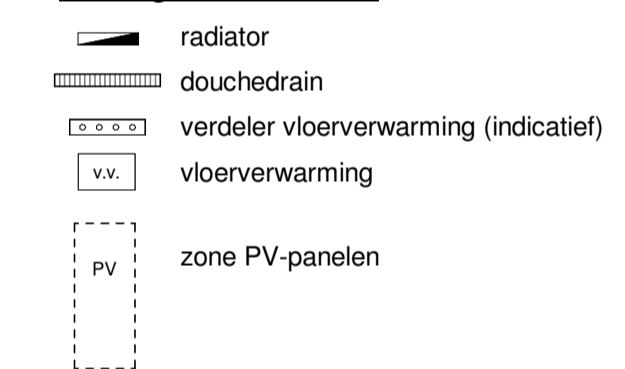

- Kleine wijzigingen voorbehouden
- Aan de maatvoering kunnen geen rechten worden ontleend
- Maatvoering betreft circa-maten en is aangegeven in centimeters
- Maatvoering bij schuine daken is tot de 150cm hoogte
- Elektrische punten, contour keukenspelling, ventilatiepunten, vloerverwarmingverdelers, hemelwaterafvoer, radiator en rookmelders zijn indicatief aangegeven
- Het is mogelijk dat niet alle symbolen uit de legenda van toepassing zijn op uw woningtype
- Exacte positie PV-panelen of te stemmen met dakdoorvoeren, positie dakluik (mits aanwezig) en oriëntatie van uw woning

## Situatie

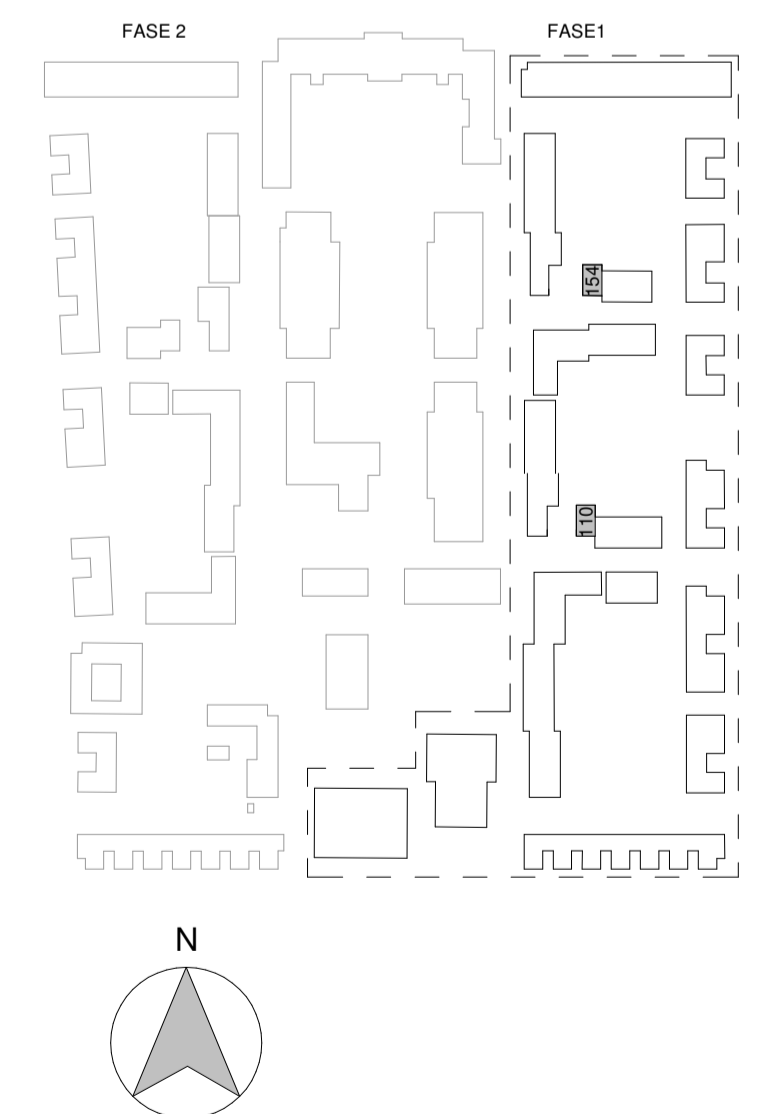

0 1.250mm 2.500mm  
 SCHAAAL 1:50

0 2.500mm 5.000mm  
 SCHAAAL 1:100

Project	Willemskwartier, 84 woningen		
Bouwnummer(s)	110-154	Blad nr.	VK-20
Orderdeel	Verkooptekering	Datum	
Omschrijving	Gevels, plattegronden en doorsnede	Schaal	
		16-11-2022	1:50 & 1:100