





Voorgevel


Achtergevel

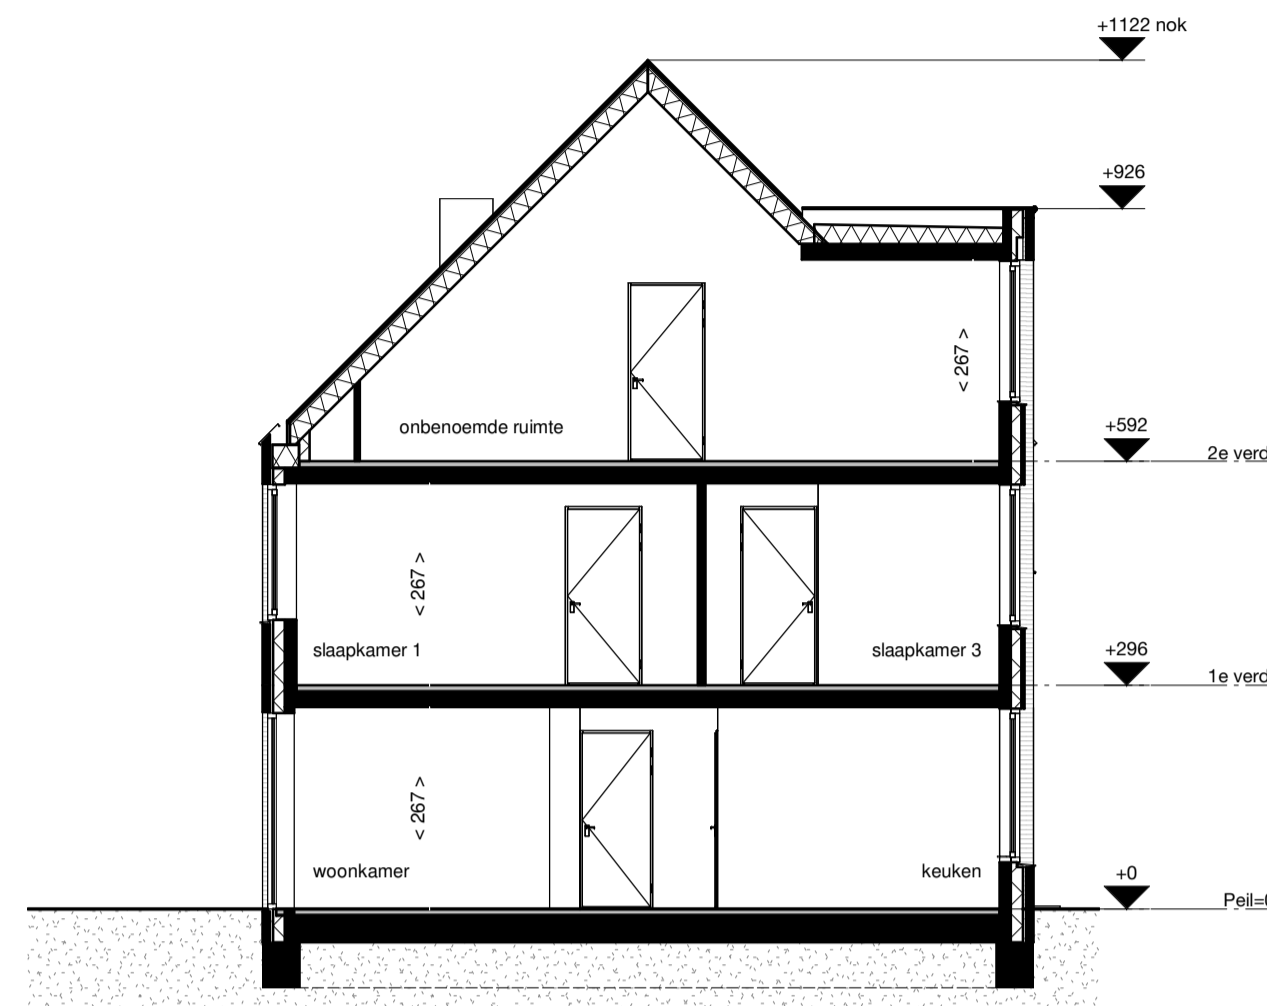


Doorsnede A-A

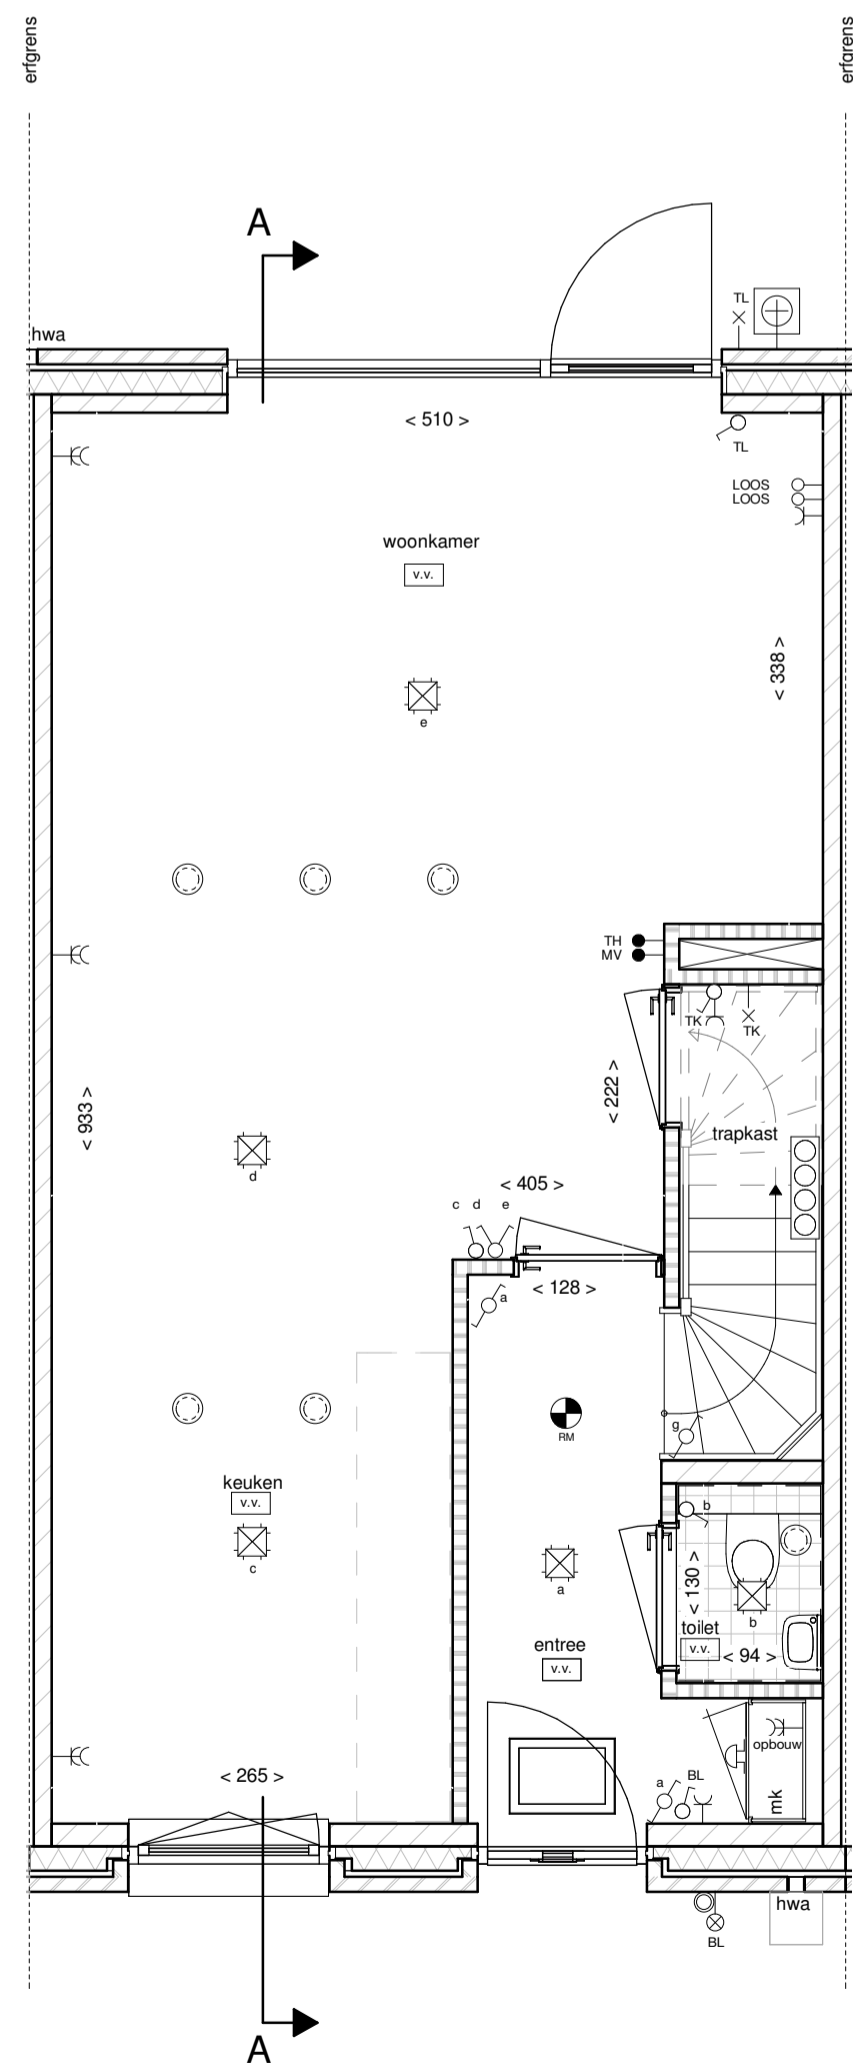

begane grond

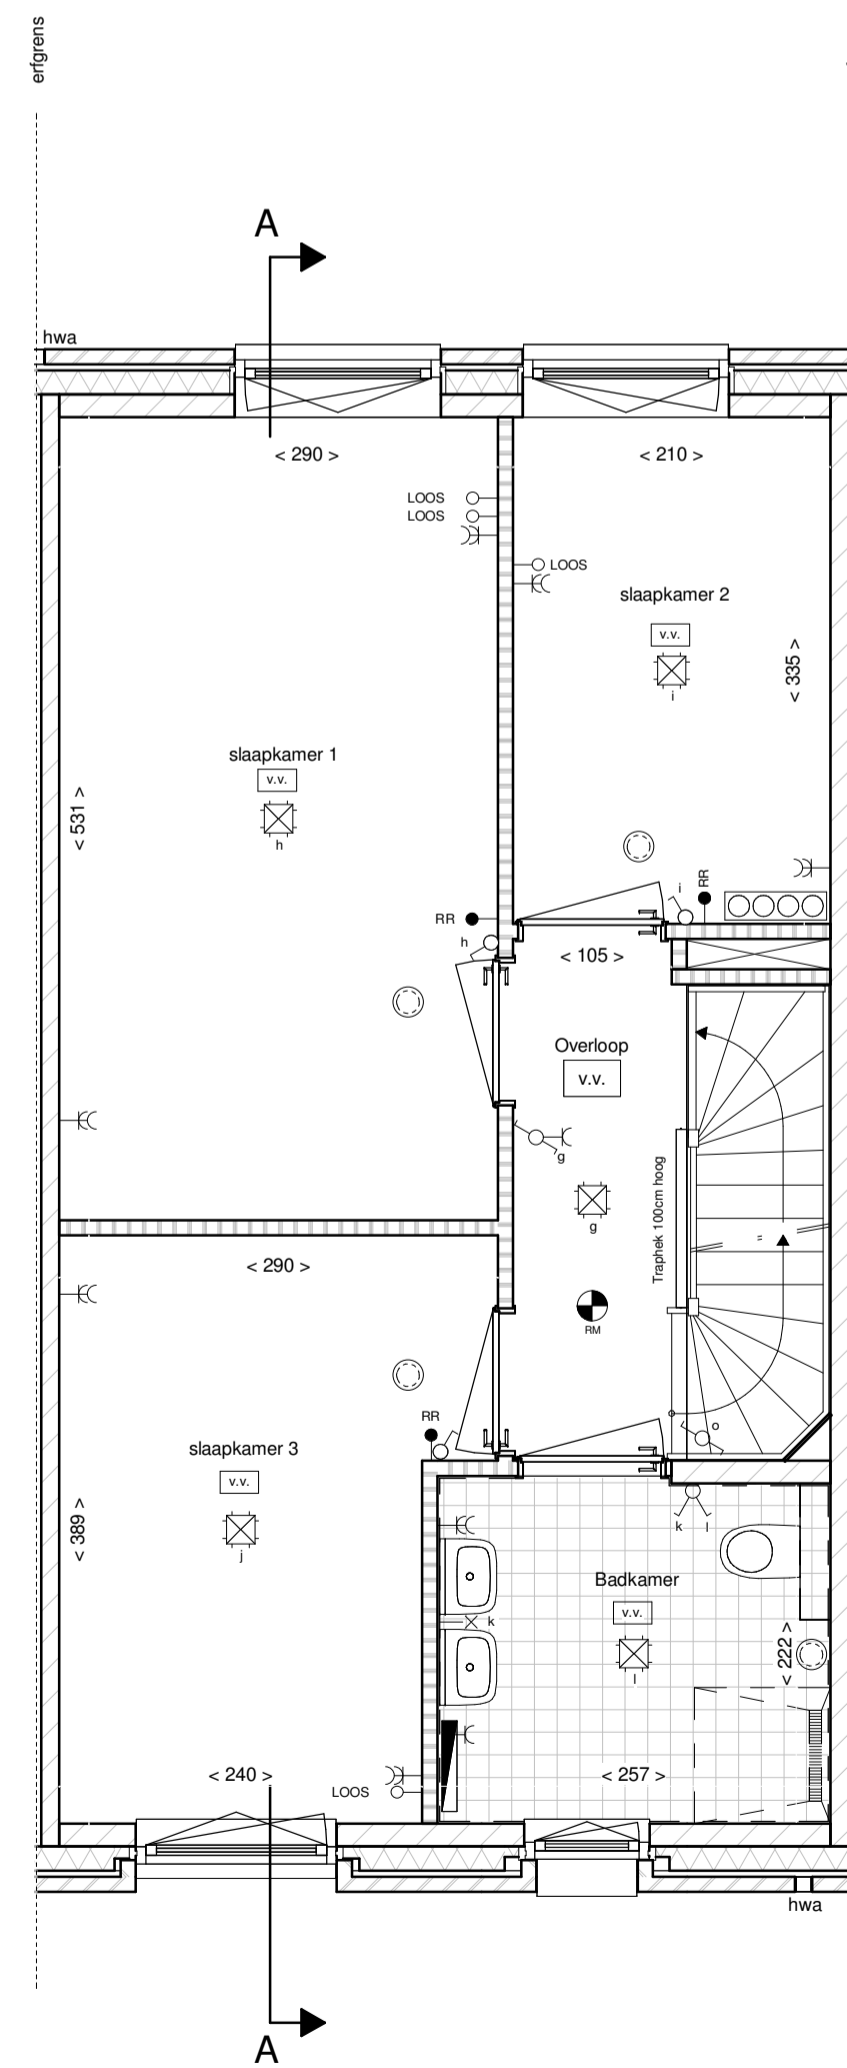

eerste verdieping

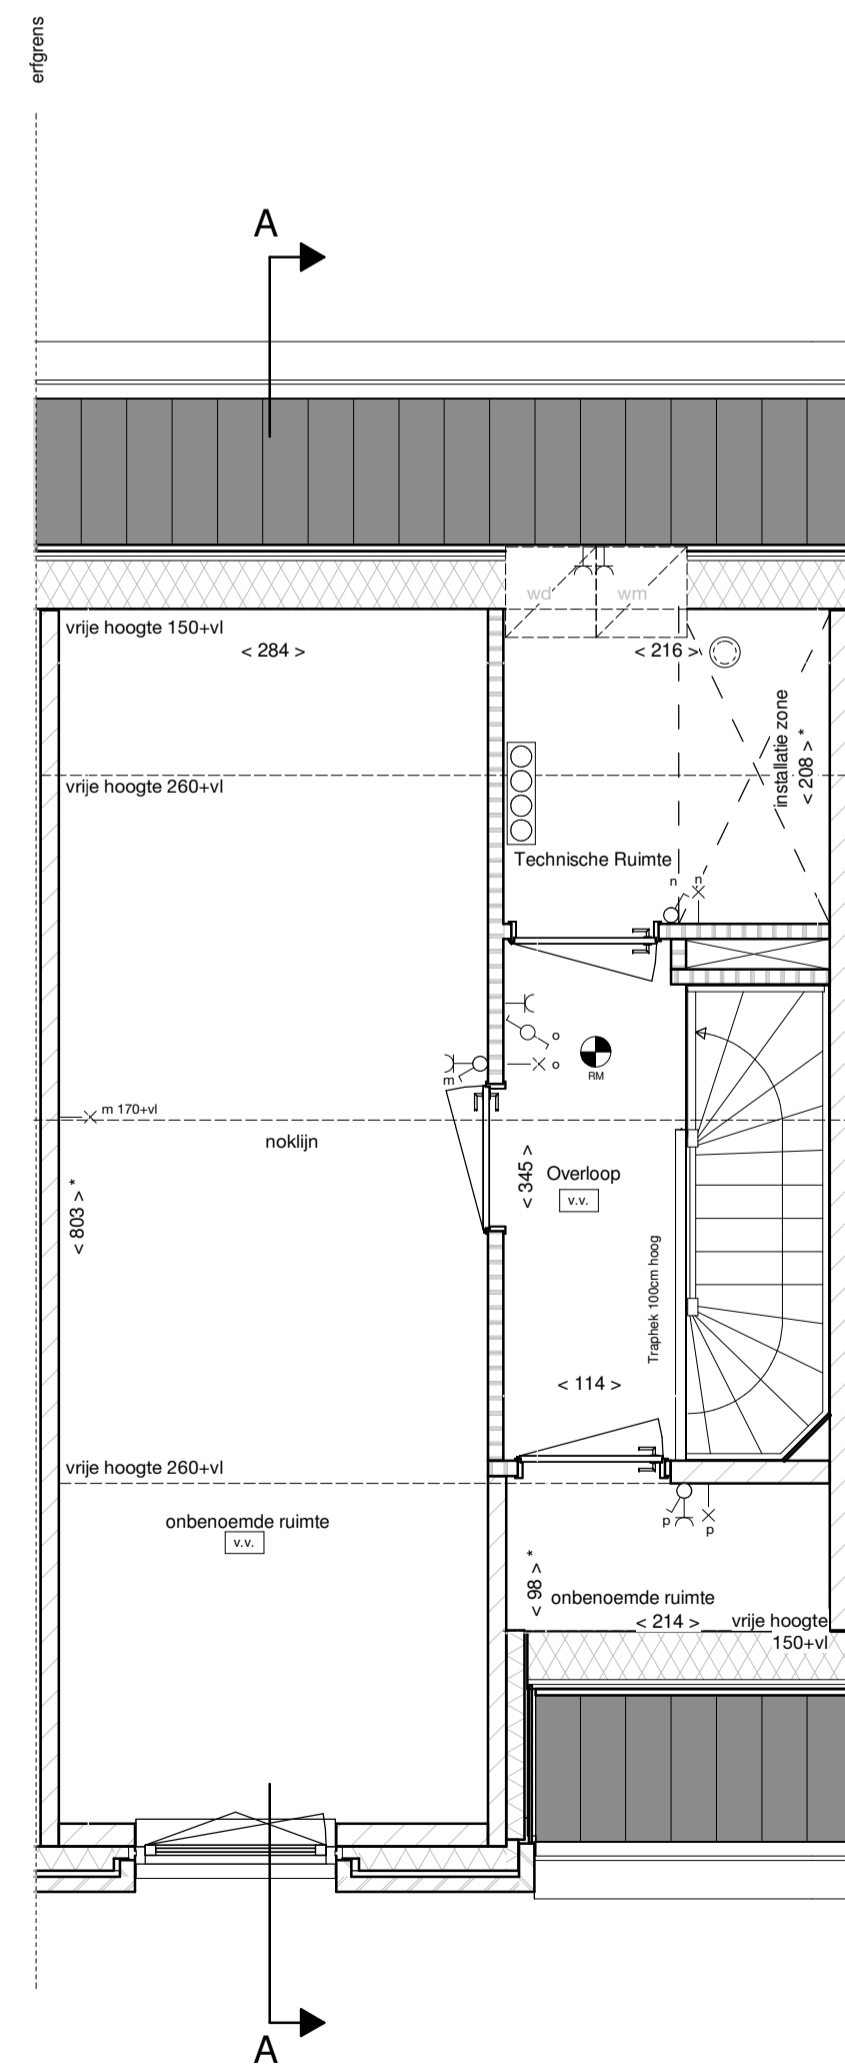

tweede verdieping

## LEGENDA

### Bouwkundig, plattegrond

- metselwerk
- spouwisolatie
- kalkzandsteen
- lichte scheidingswand
- HWA
- dakdoorvoer
- dakluik, alleen stippen op onderliggende verdieping


- kruipluik, positie indicatief
- groendak (garage)
- toegepaste krijstreepmethode (zone behoort niet tot verblijfsgebied)

### Bouwkundig, aanzicht

- terugliggend/verspringend metselwerk

- gevelbekleding

### Draairichting ramen en deuren

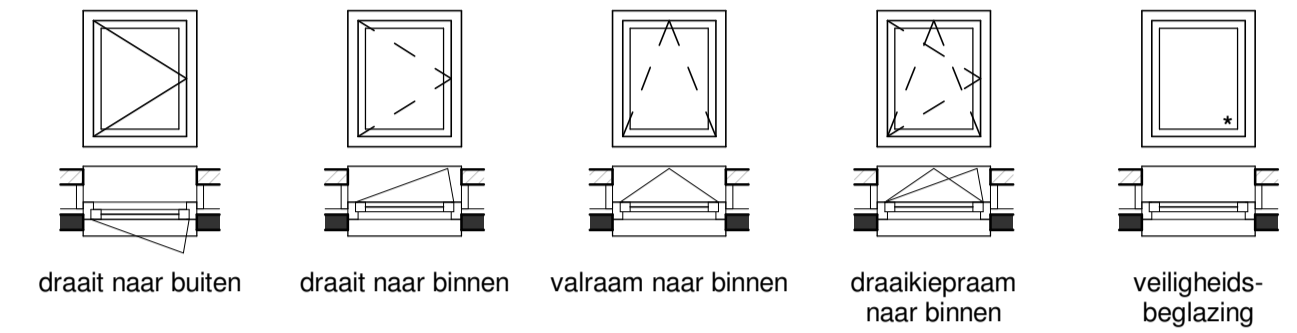

### Maatvoering

- < 100 > afstand van wand tot wand, gemeten in centimeters
- < 100 > \* afstand van muur tot hellend dak op een hoogte van 1500mm boven vloerniveau, gemeten in centimeters

## LEGENDA INSTALLATIES

### Electrotechnische


- wandlichtpunt aansluiting
- wandlichtpunt, incl. armatuur
- plafondlichtpunt aansluiting
- enkelpolige schakelaar
- dubbelpolige schakelaar
- wisselschakelaar
- enkele wandcontactdoos
- dubbele wandcontactdoos, verticaal
- MV
- TH
- RR
- L00S
- schel
- bel drukker
- rookmelder
- bediening mechanische ventilatie
- bediening (hoofd)thermostaat
- bediening ruimteregelaar
- loze leiding

### Overige installaties

- radiator
- douchedrain
- verdeler vloerverwarming (indicatief)
- vloerverwarming
- zone PV-panelen
- installatie zone, opstellings- en serviceruimte techniek
- ventilatie ventiel, inblaas of afzuig
- opstelplaats wasmachine (WM) of wasdroger (WD)
- buitenkraan met schrobut

- Kleine wijzigingen voorbehouden
- Aan de maatvoering kunnen geen rechten worden ontleend
- Maatvoering betreft circa-maten en is aangegeven in centimeters
- Maatvoering bij schuine daken is tot de 150cm hoogte
- Elektrische punten, contour keukenspelling, ventilatiepunten, vloerverwarmingverdelers, hemelwaterafvoeren, radiator en rookmelders zijn indicatief aangegeven
- Het is mogelijk dat niet alle symbolen uit de legenda van toepassing zijn op uw woningtype
- Exacte positie PV-panelen of te stemmen met dakdoorvoeren, positie dakluik (mits aanwezig) en oriëntatie van uw woning

## Situatie

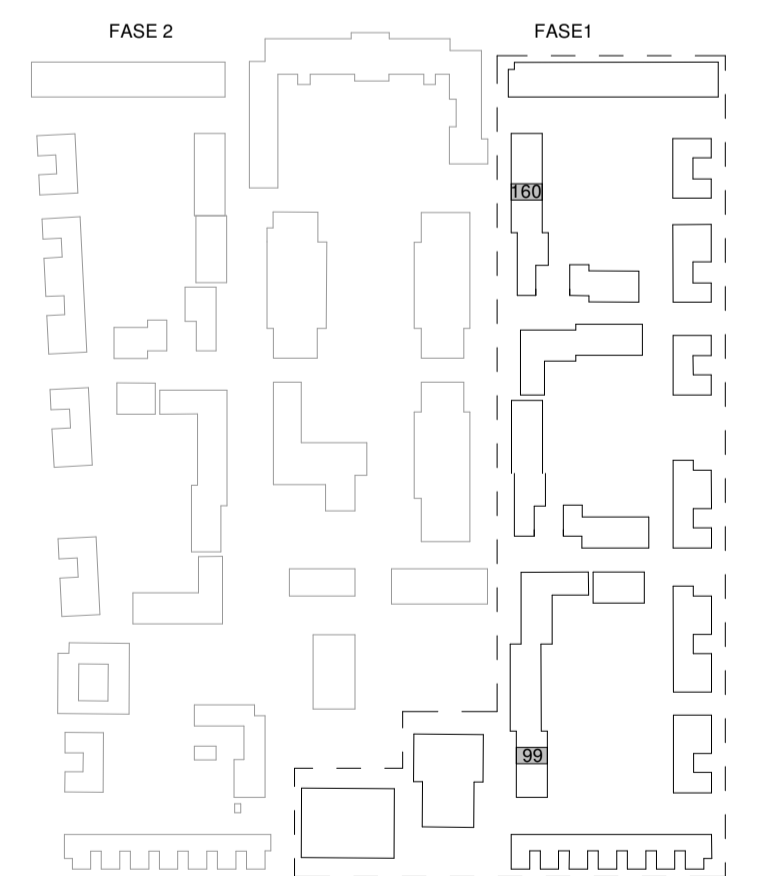

|               |                                    |              |
|---------------|------------------------------------|--------------|
| Project       | Willemskwartier, 84 woningen       |              |
| Bouwnummer(s) | 99-160                             | Blad nr.     |
| Orderdeel     | Verkooptekening                    | <b>VK-12</b> |
| Omschrijving  | Gevels, plattegronden en doorsnede | Datum        |
|               |                                    | 16-11-2022   |
|               |                                    | Schaal       |
|               |                                    | 1:50 & 1:100 |

