

Voorgevel      Rechterzijgevel      Linkerzijgevel      Achtergevel      Doorsnede A-A

### LEGENDA

#### Bouwkundig, plattegrond

- metselwerk
- spouwisolatie
- kalkzandsteen
- lichte scheidingswand
- hemelwaterafvoer (hwa)
- dakdoorvoer
- dakluik, alleen stippen op onderliggende verdieping
- kruipluik, positie indicatief
- groendak (garage)
- toegepaste krijtstreep-methode (zone behoort niet tot verblijfsgebied)

#### Bouwkundig, aanzicht

- teruggeliggend/verspringend metselwerk
- gevelbekleding

#### Draairichting ramen en deuren

- draait naar buiten
- draait naar binnen
- valraam naar binnen
- draakiepraam naar binnen
- veiligheidsbeglazing

#### Maatvoering

- < 100 > afstand van wand tot wand, gemeten in centimeters
- < 100 > \* afstand van muur tot hellend dak op een hoogte van 1500mm boven vloerniveau, gemeten in centimeters

### LEGENDA INSTALLATIES

#### Electrotechnische



- wandlichtpunten aansluiting
- wandlichtpunt, incl. armatuur
- plafondlichtpunt aansluiting
- enkelpolige schakelaar
- dubbelpolige schakelaar
- wisselschakelaar
- enkele wandcontactdoos
- dubbele wandcontactdoos, verticaal
- bediening mechanische ventilatie
- bediening (hoofd)thermostaat
- bediening ruimteregelaar
- loze leiding
- schel
- bel drukker
- rookmelder

#### Overige installaties


- radiator
- douchedrain
- verdelers vloerverwarming (indicatief)
- vloerverwarming
- zone PV-panelen
- installatie zone, opstellings- en serviceruimte techniek
- ventilatie ventiel, inblaas of afzuig
- bediening ruimteregelaar
- opstelplaats wasmachine (WM) of wasdroger (WD)
- buitenkraan met schroepout

- Kleine wijzigingen voorbehouden
- Aan de maatvoering kunnen geen rechten worden ontleend
- Maatvoering betreft circa-maten en is aangegeven in centimeters
- Maatvoering bij schuine daken is tot de 150cm hoogtelijn
- Elektrische: contour keukenspelling, ventilatiepunten, vloerverwarmingverdelers, hemelwaterafvoerders, radiator en rookmelders zijn indicatief aangegeven
- Het is mogelijk dat niet alle symbolen uit de legenda van toepassing zijn op uw woningtype
- Exacte positie PV-panelen of te stemmen met dakdoorvoeren, positie dakluik (mits aanwezig) en oriëntatie van uw woning


### Situatie

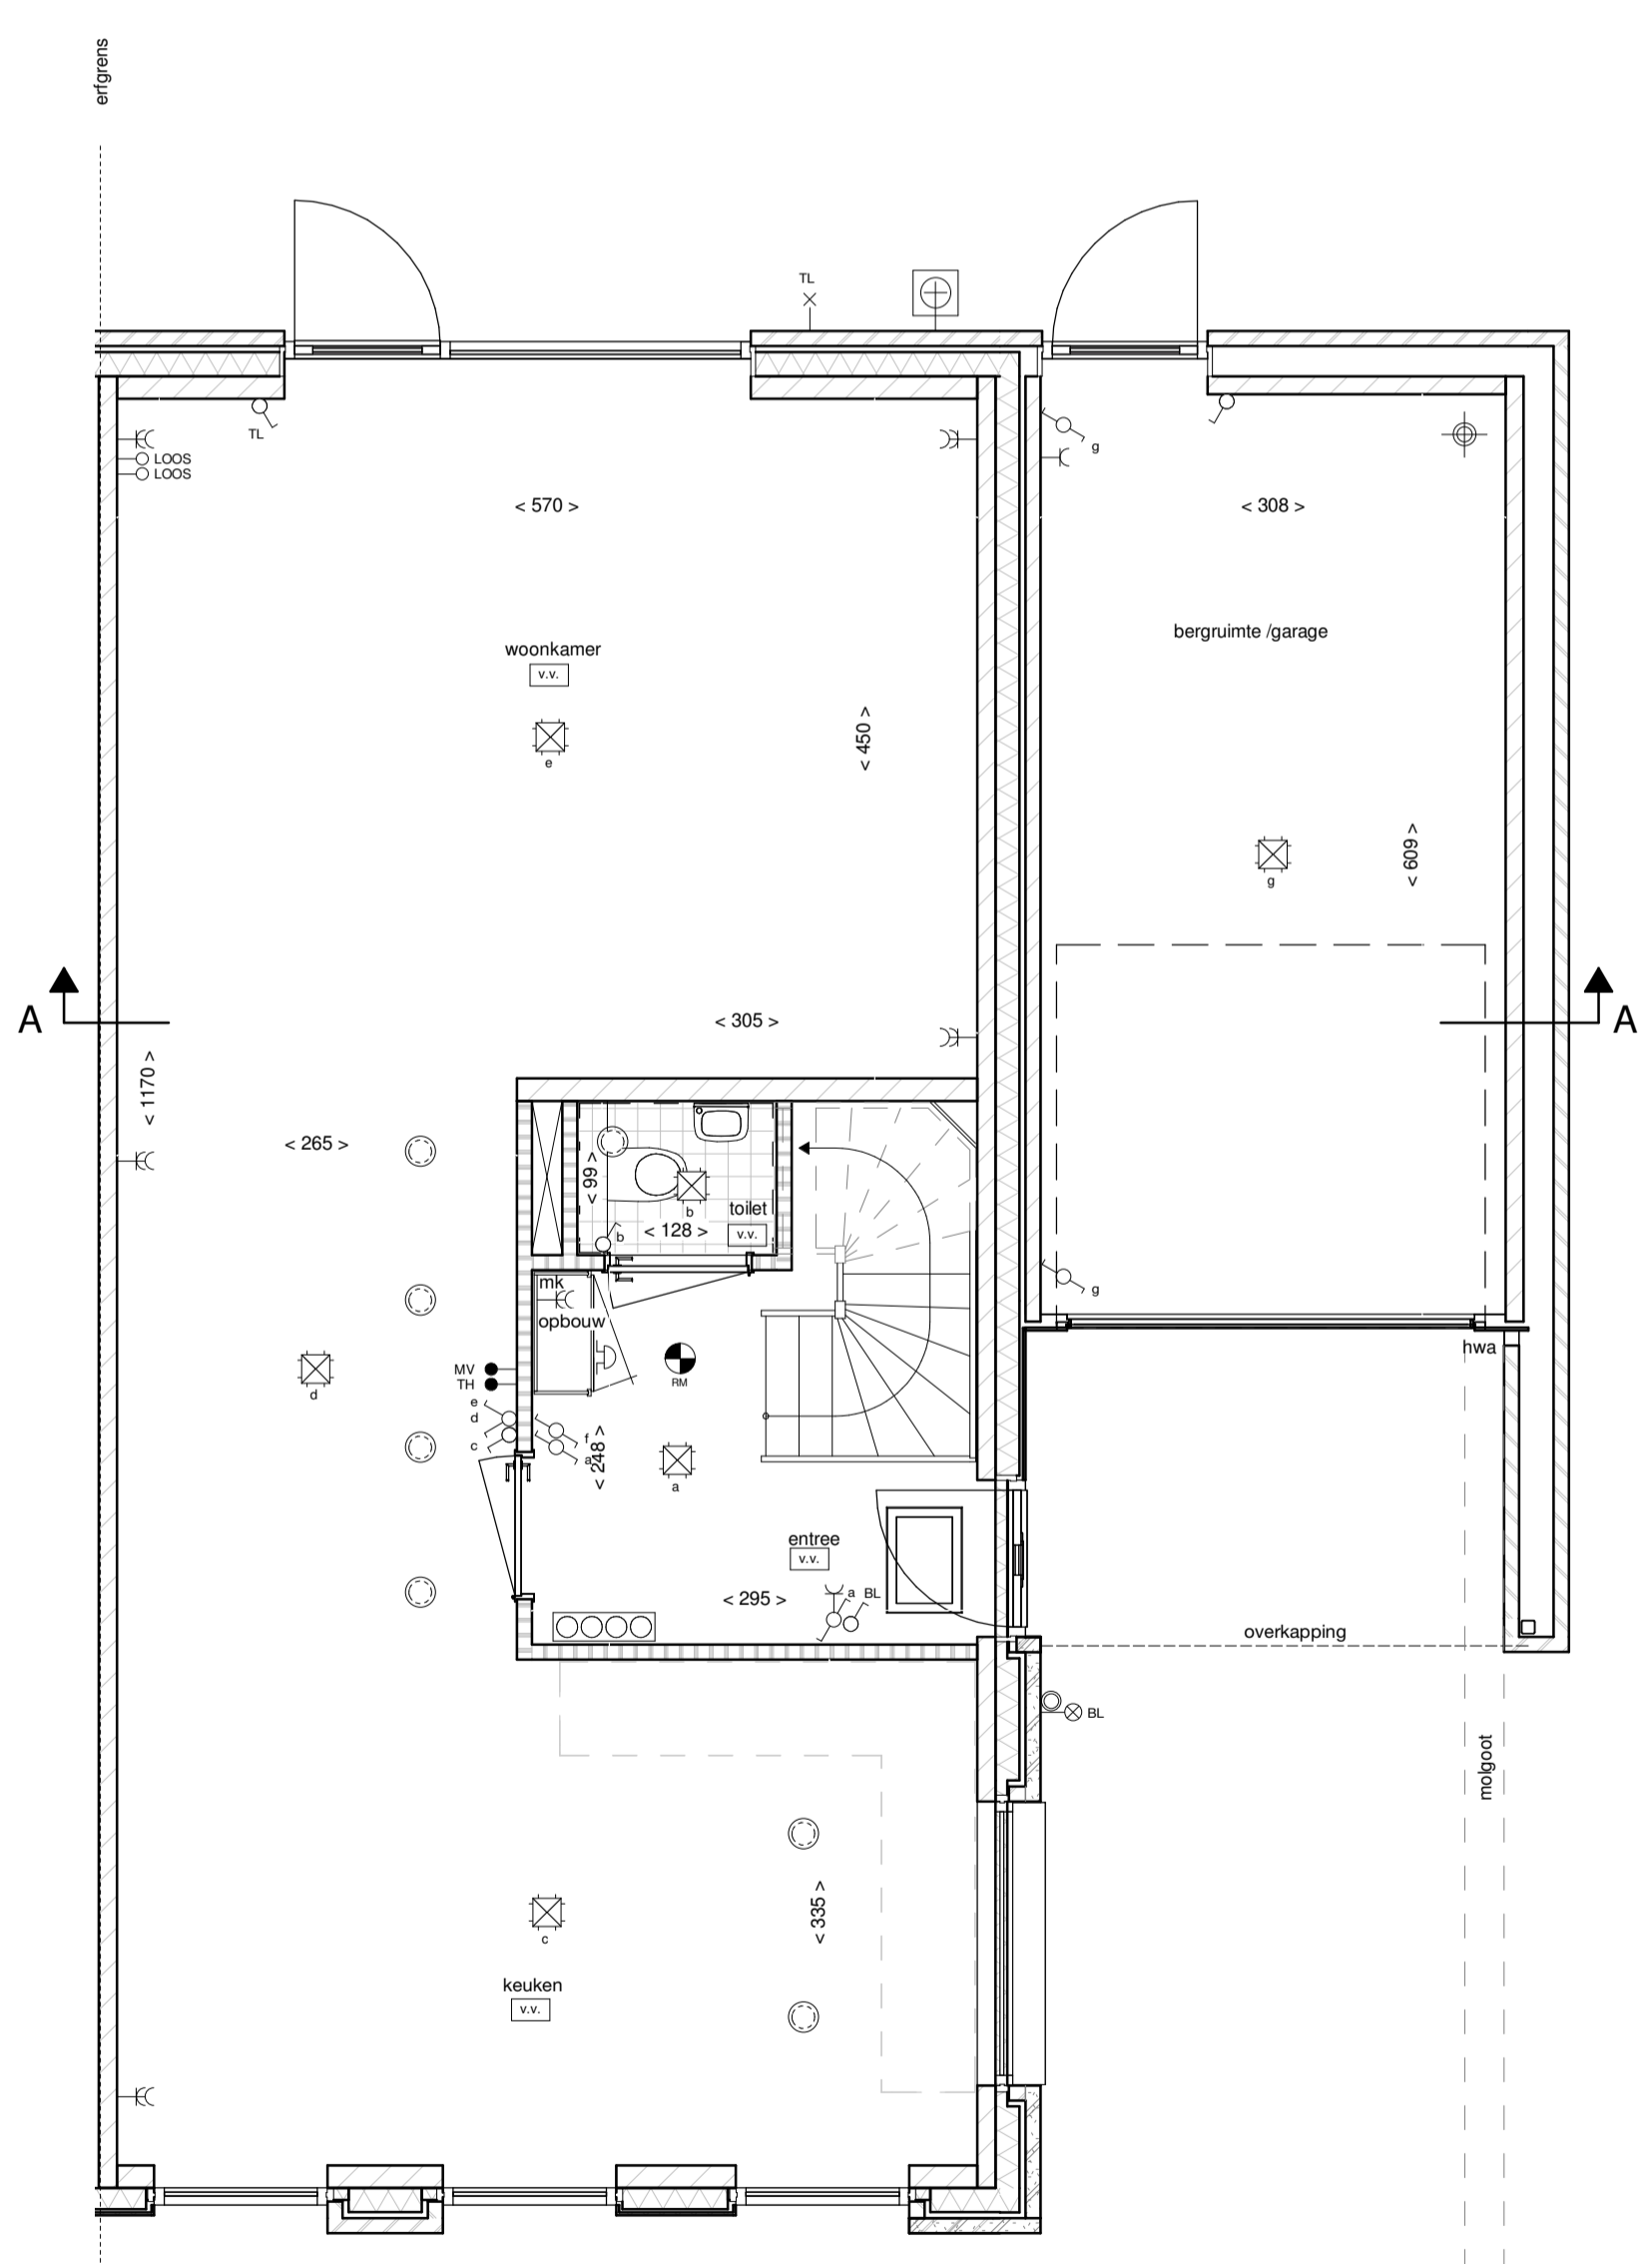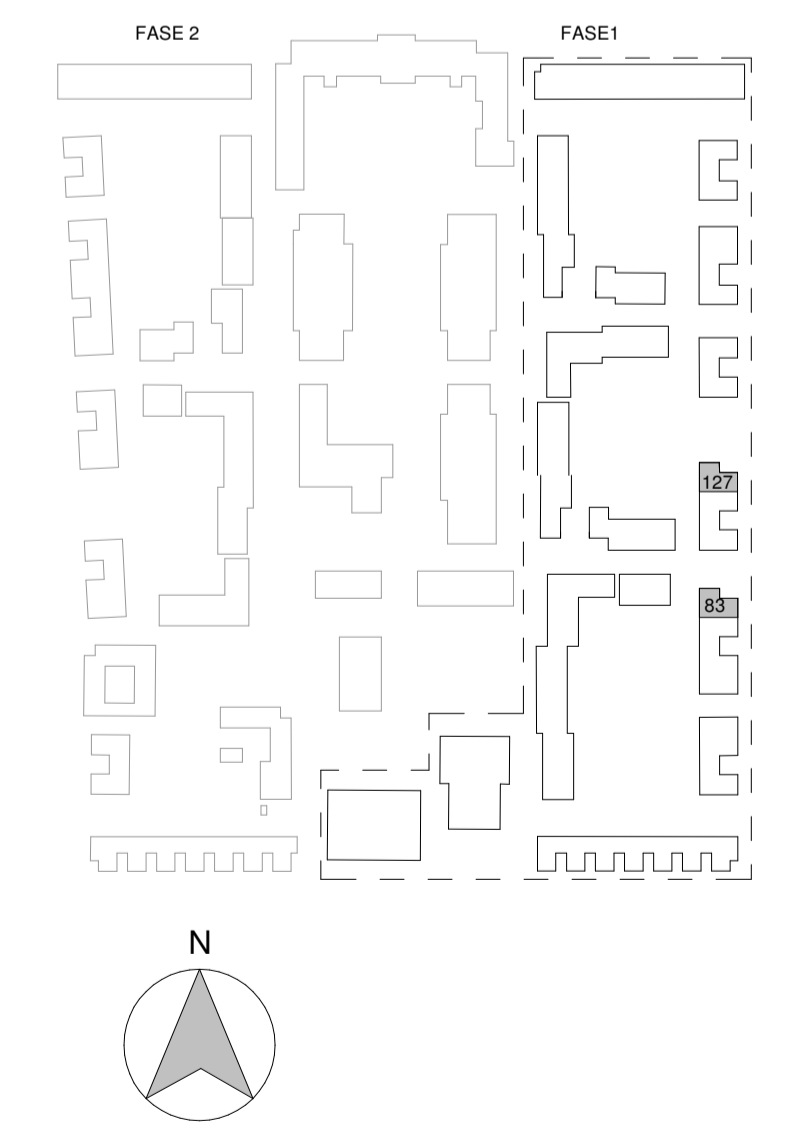


begane grond

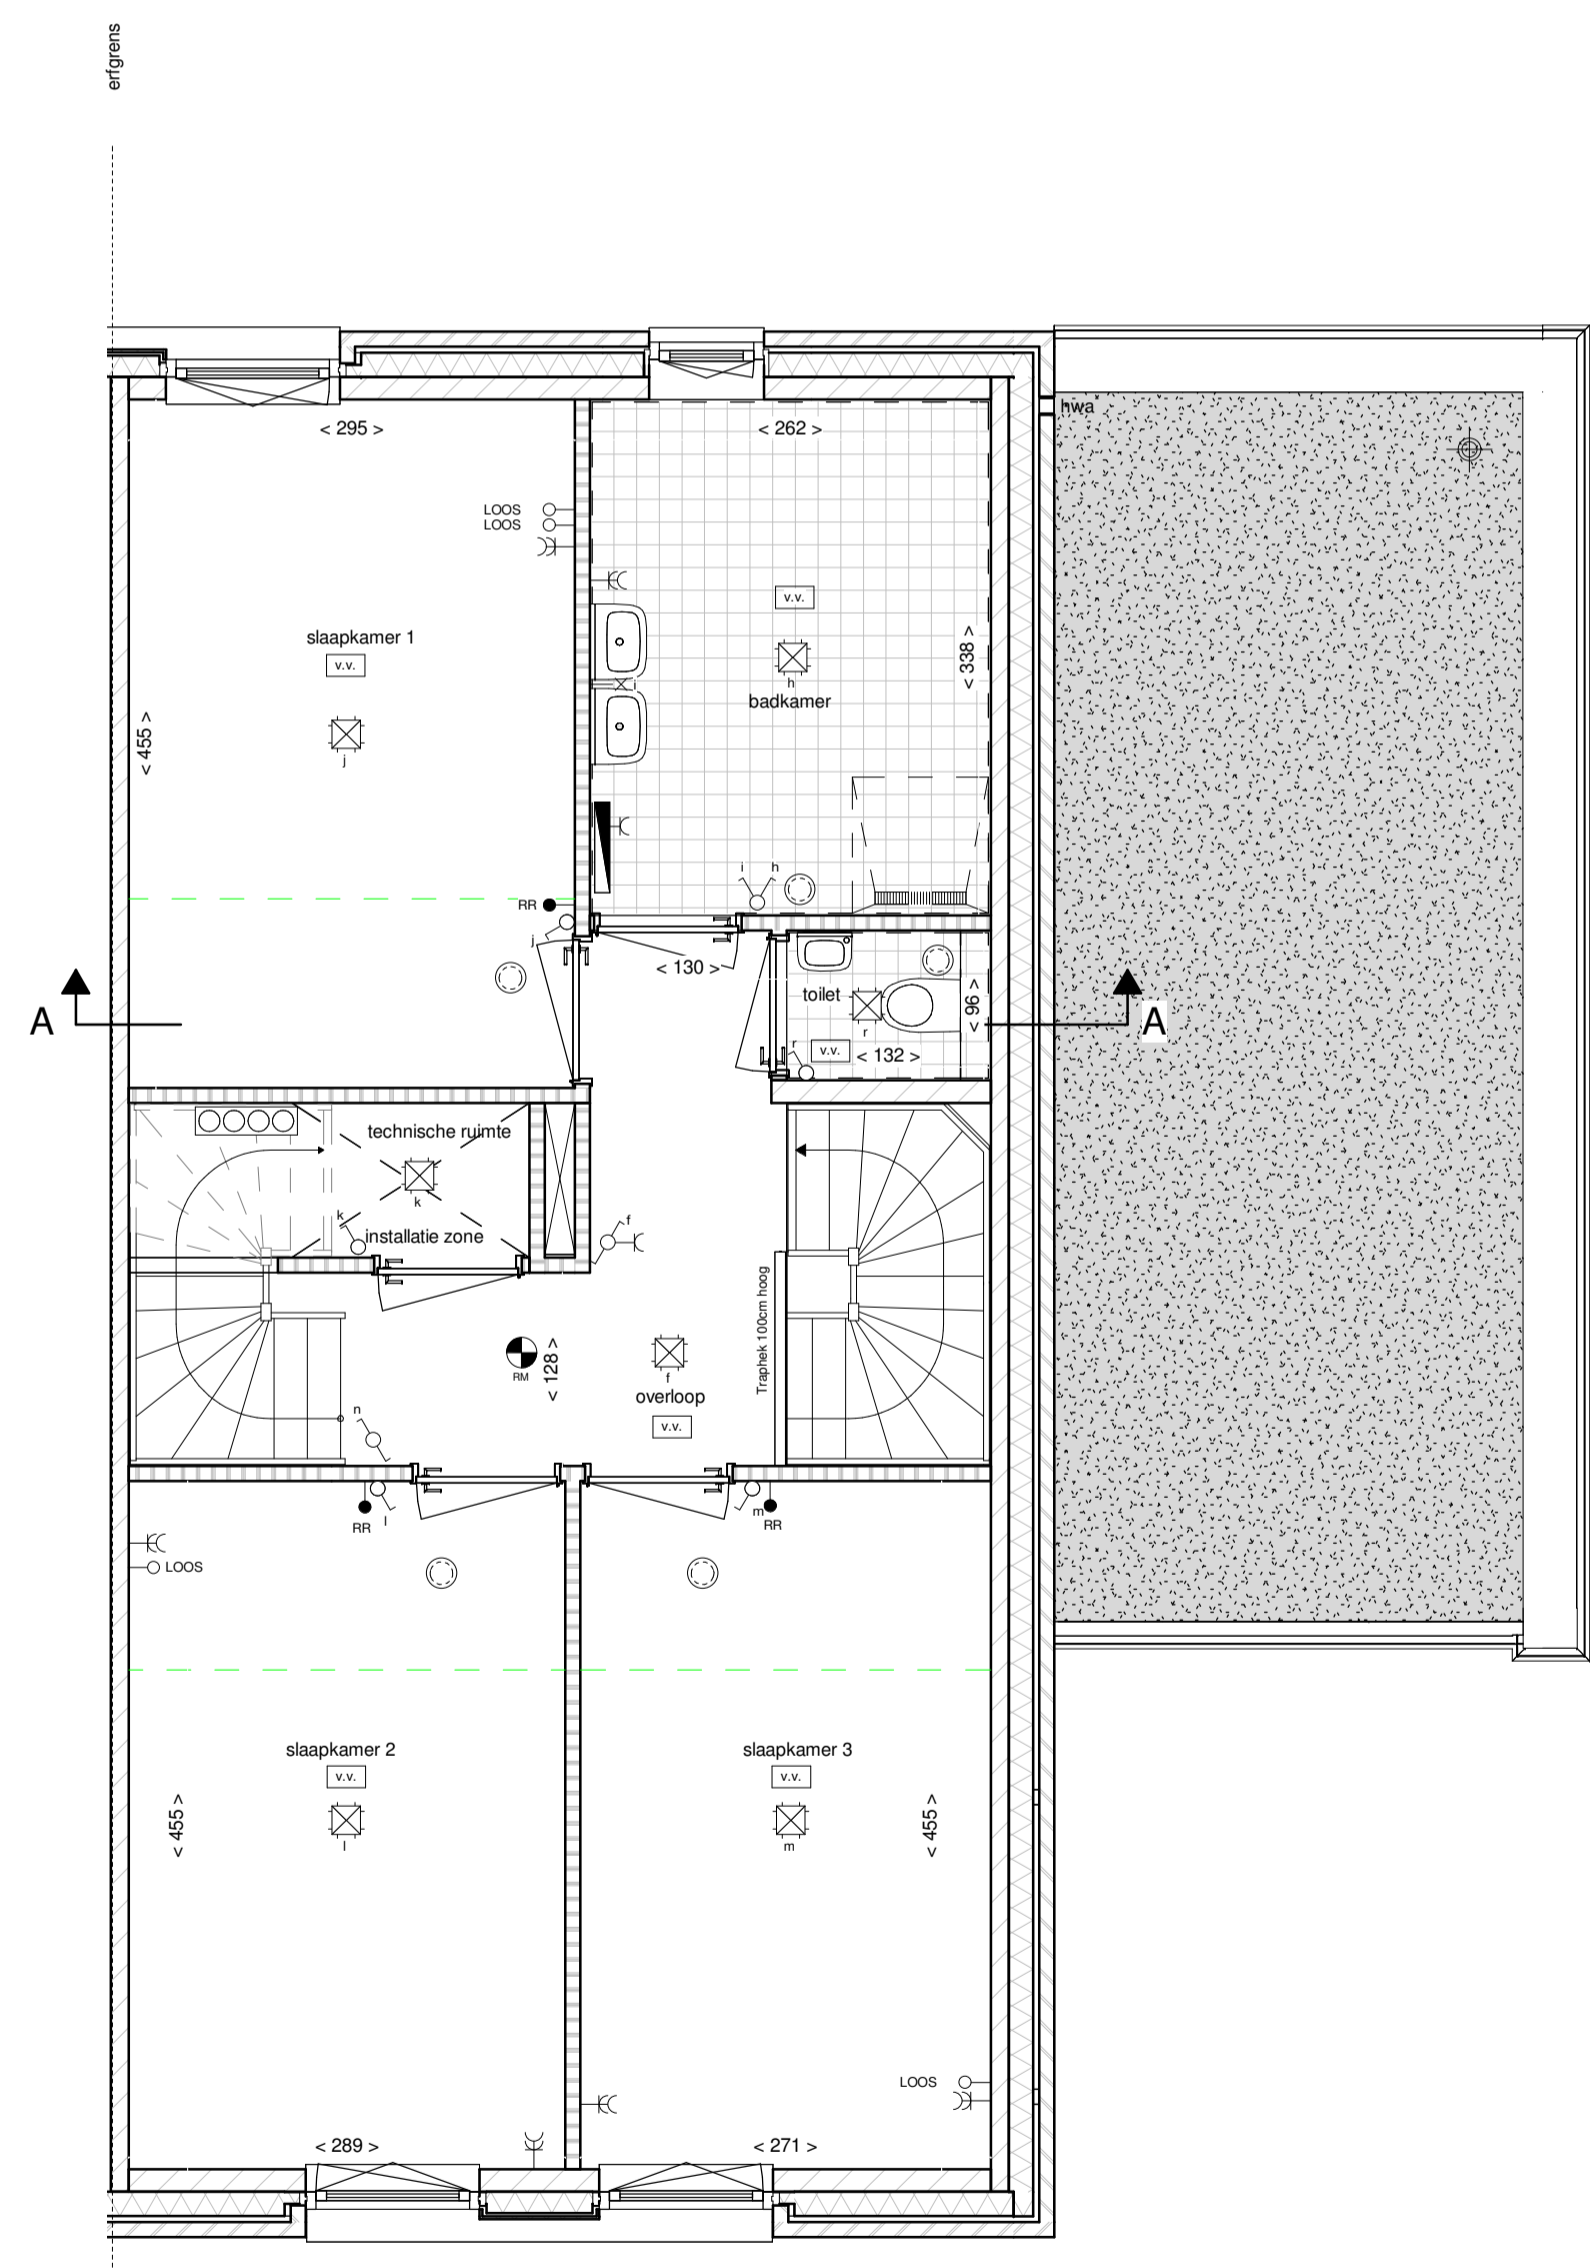

eerste verdieping

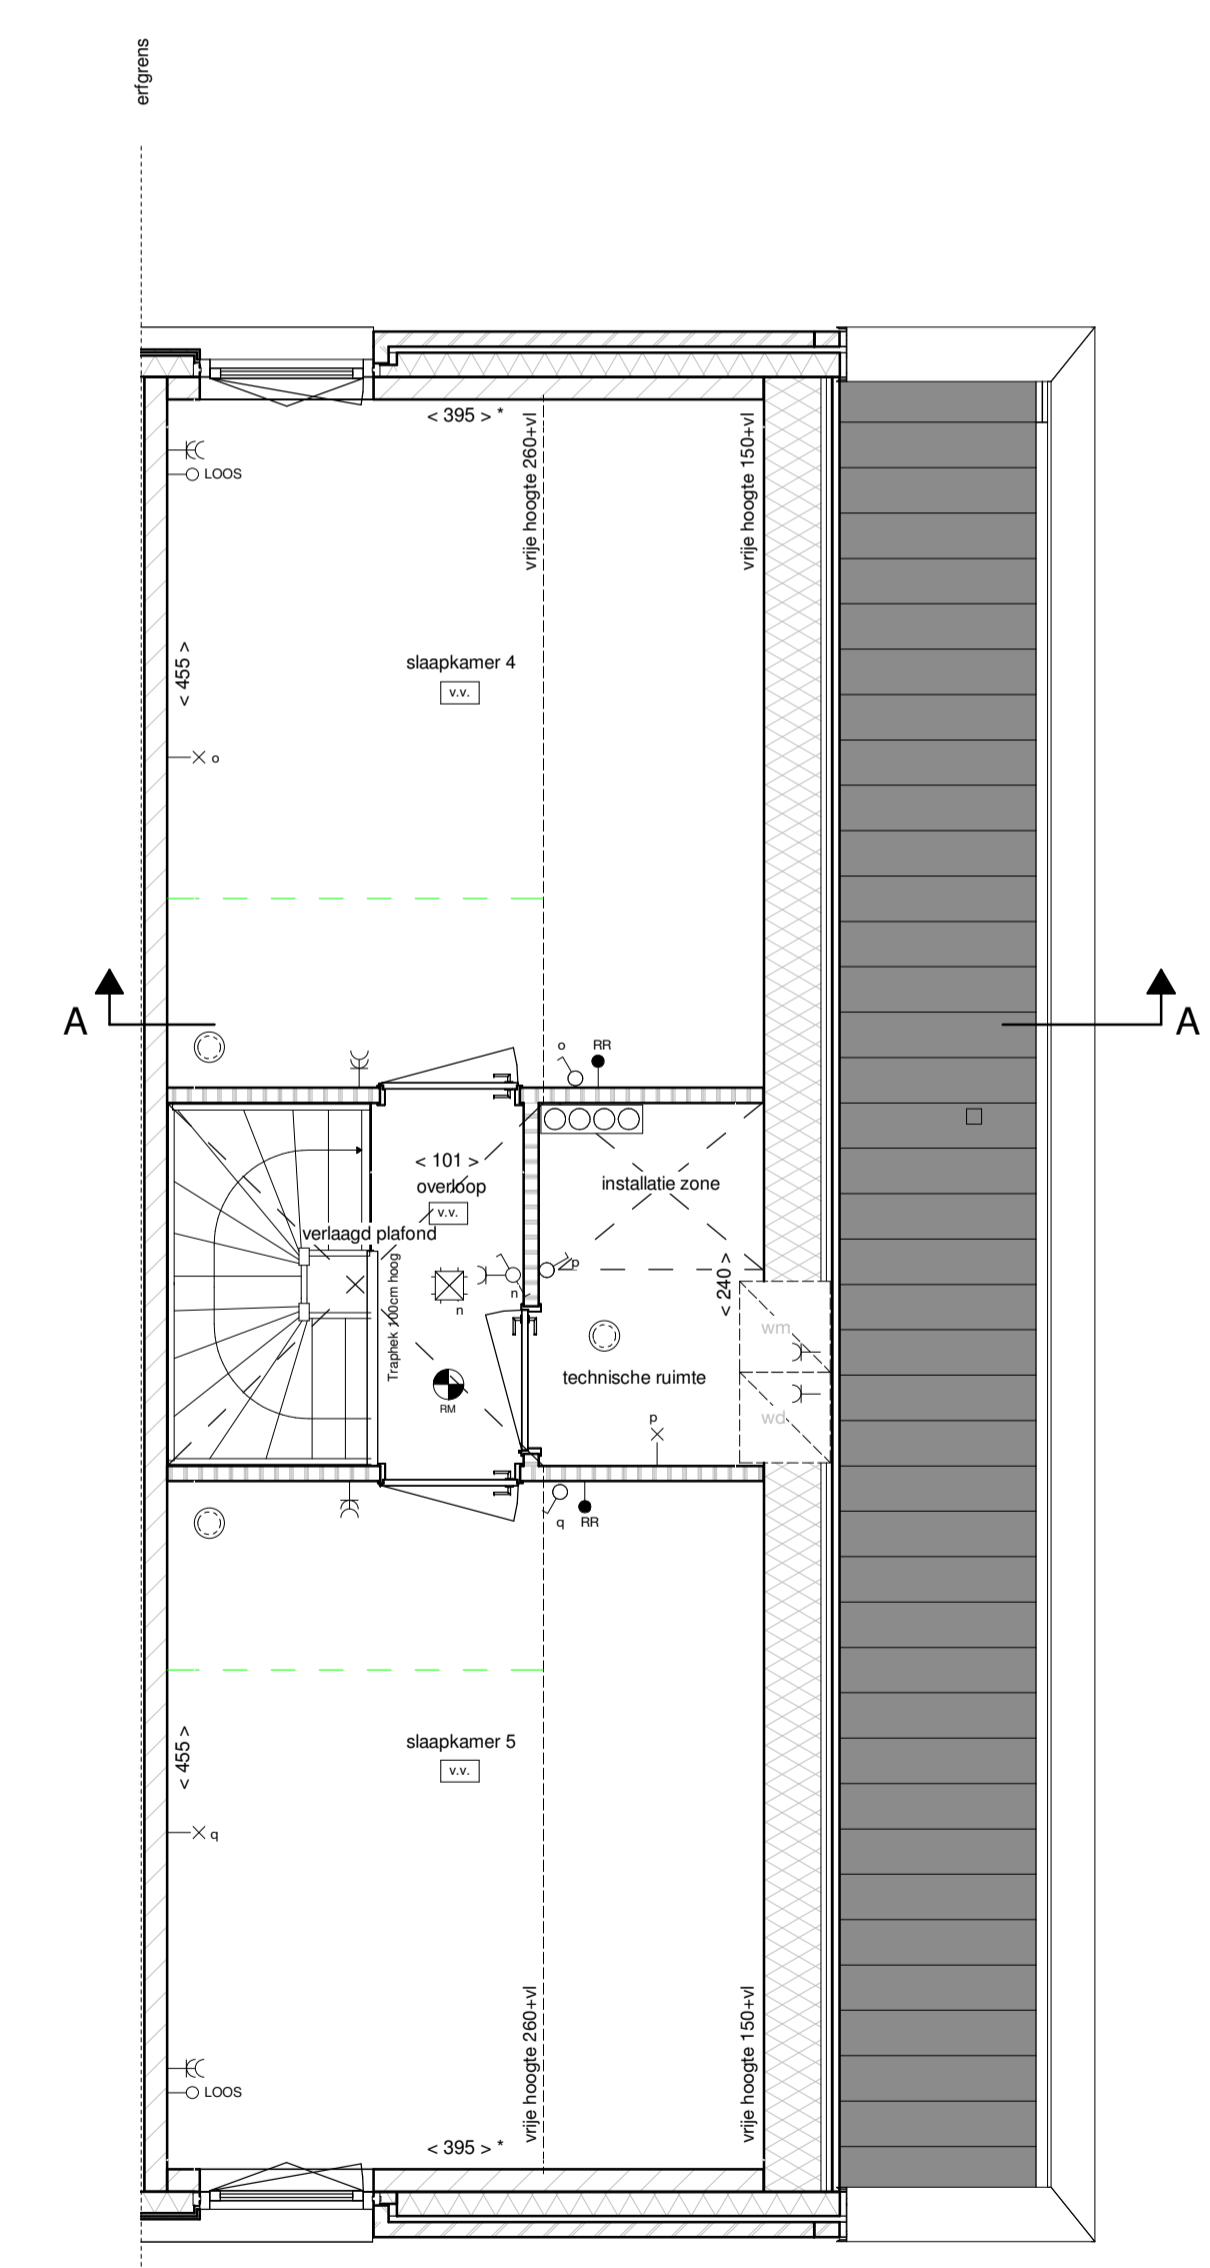

tweede verdieping

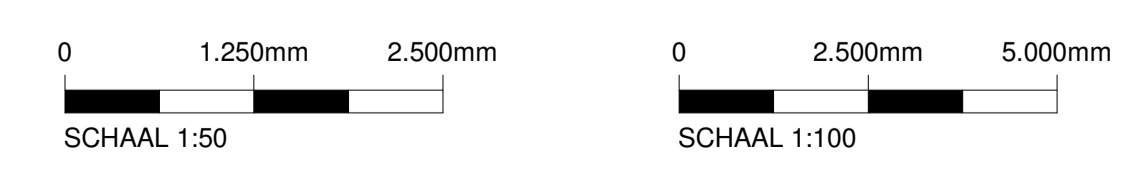

Project: Willemskwartier, 84 woningen		Blad nr:
Bouwnummer(s):	83-127	VK-03
Orderdeel:	Verkooptekering	Datum:
Omzetting:	Gevels, plattegronden en doorsnede	Schaal:
		16-11-2022
		1:50 & 1:100