

LEGENDA

Bouwkundig, plattegrond

- metselwerk
- spuwisolatie
- kalkzandsteen
- lichte scheidingswand
- hemelwaterafvoer (hwa)
- dakdoorvoer
- dakluik, alleen stippen op onderliggende verdieping


- kruipluik, positie indicatief
- groendak (garage)
- toegepaste krijtstreep-methode (zone behoort niet tot verblijfsgebied)

Bouwkundig, aanzicht

- terugliggend/verspringend metselwerk

- gevelbekleding

Draairichting ramen en deuren

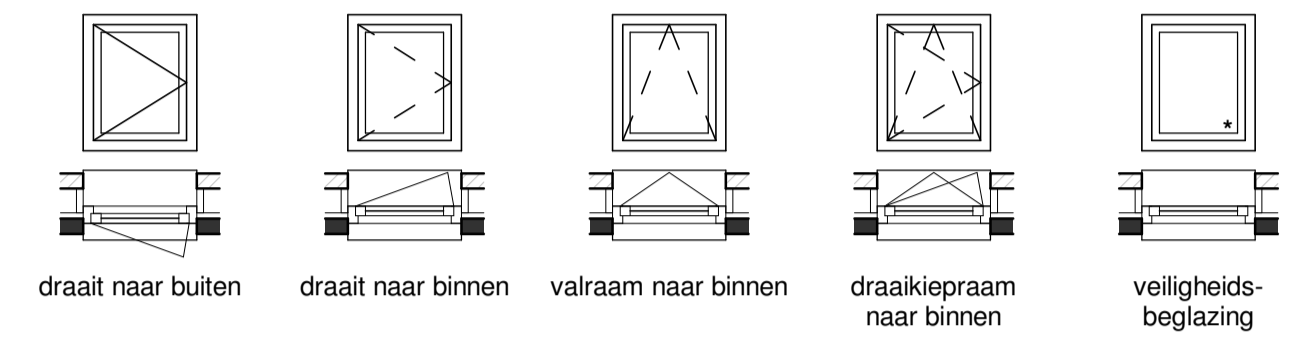

Maatvoering

- < 100 > afstand van wand tot wand, gemeten in centimeters
- < 100 > * afstand van muur tot hellend dak op een hoogte van 1500mm boven voerplaat, gemeten in centimeters

LEGENDA INSTALLATIES

Electrotechnische



- wandlichtpunten aansluiting
- wandlichtpunt, incl. armatuur
- plafondlichtpunt aansluiting
- enkelpolige schakelaar
- dubbelpolige schakelaar
- wisselschakelaar
- enkele wandcontactdoos
- dubbele wandcontactdoos, verticaal
- MV bediening mechanische ventilatie
- TH bediening (hoofd)thermostaat
- RR bediening ruimteregelaar
- LOOS loze leiding
- schel
- bel drukker
- RM rookmelder

Overige installaties

- radiator
- douchedrain
- verdelers vloerverwarming (indicatief)
- VX vloerverwarming
- PV zone PV-panelen
- installatie zone, opstellings- en serviceruimte techniek
- ventilatie ventiel, inblaas of afzuig
- WM/WD opstelplaats wasmachine (WM) of wasdroger (WD)
- buitenkraan met schroepuit

- Kleine wijzigingen voorbehouden
- Aan de maatvoering kunnen geen rechten worden ontleend
- Maatvoering betreft circa-maten en is aangegeven in centimeters
- Maatvoering bij schuine daken is tot de 150cm hoogte
- Elektrische punten, contour keukenspelling, ventilatiepunten, vloerverwarmingverdelers, hemelwaterafvoeren, radiator en rookmelders zijn indicatief aangegeven
- Het is mogelijk dat niet alle symbolen uit de legenda van toepassing zijn op uw woningtype
- Exacte positie PV-panelen en te stemmen met dakdoorvoeren, positie dakluik (mits aanwezig) en oriëntatie van uw woning

Situatie

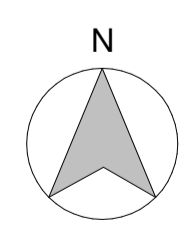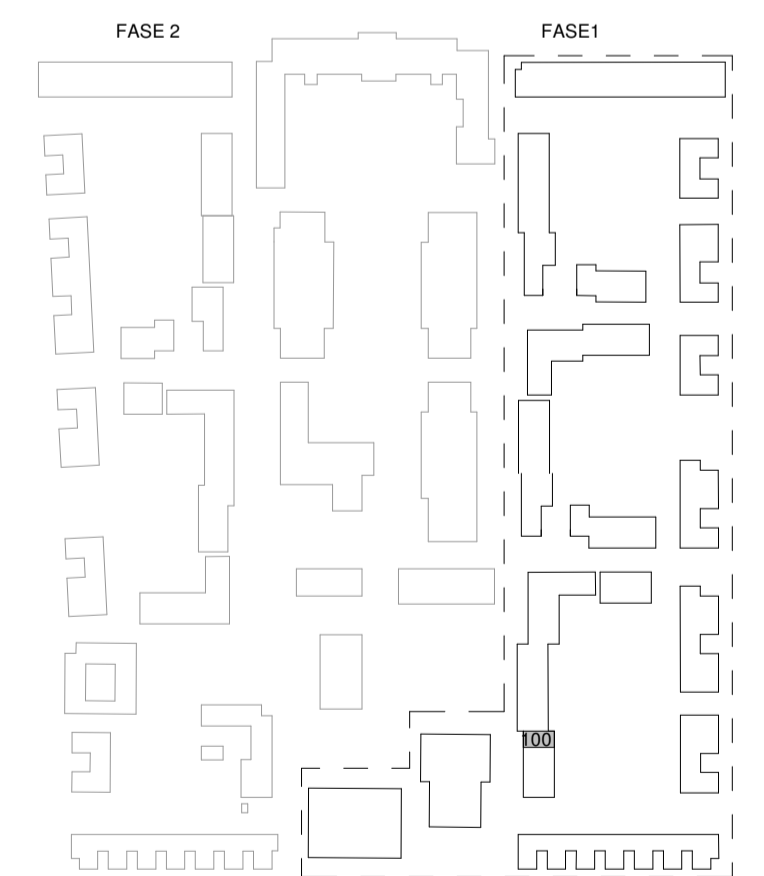


Project	Willemskwartier, 84 woningen			
Bouwnummer(s)	100	Blad nr.	VK-50	
Orderdeel	Verkooptekening	Datum		16-11-2022
Omschrijving	Gevels, plattegronden en doorsnede		Schaal	1:50 & 1:100




Voorgevel


Achtergevel

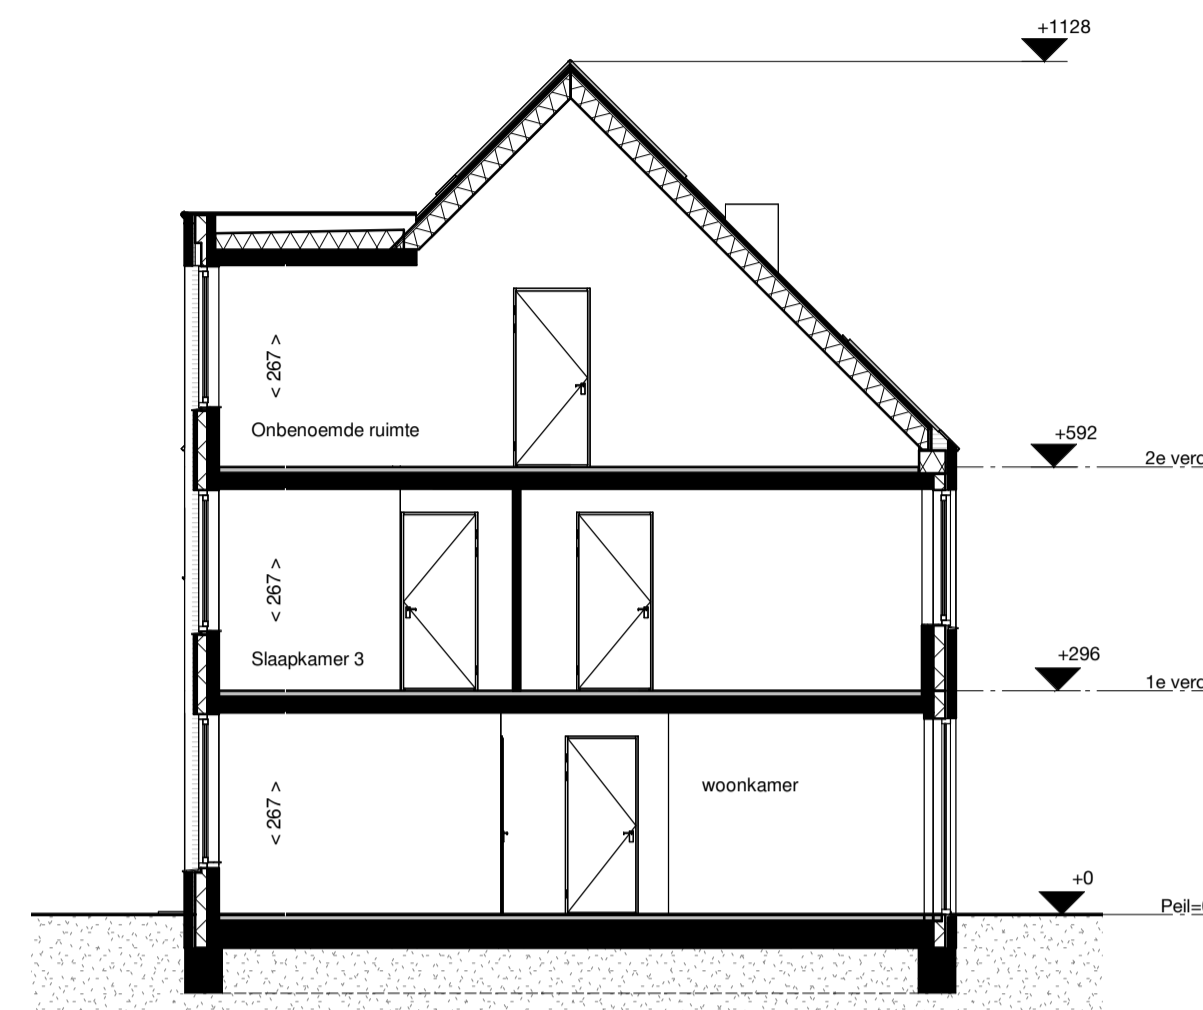


Doorsnede A-A

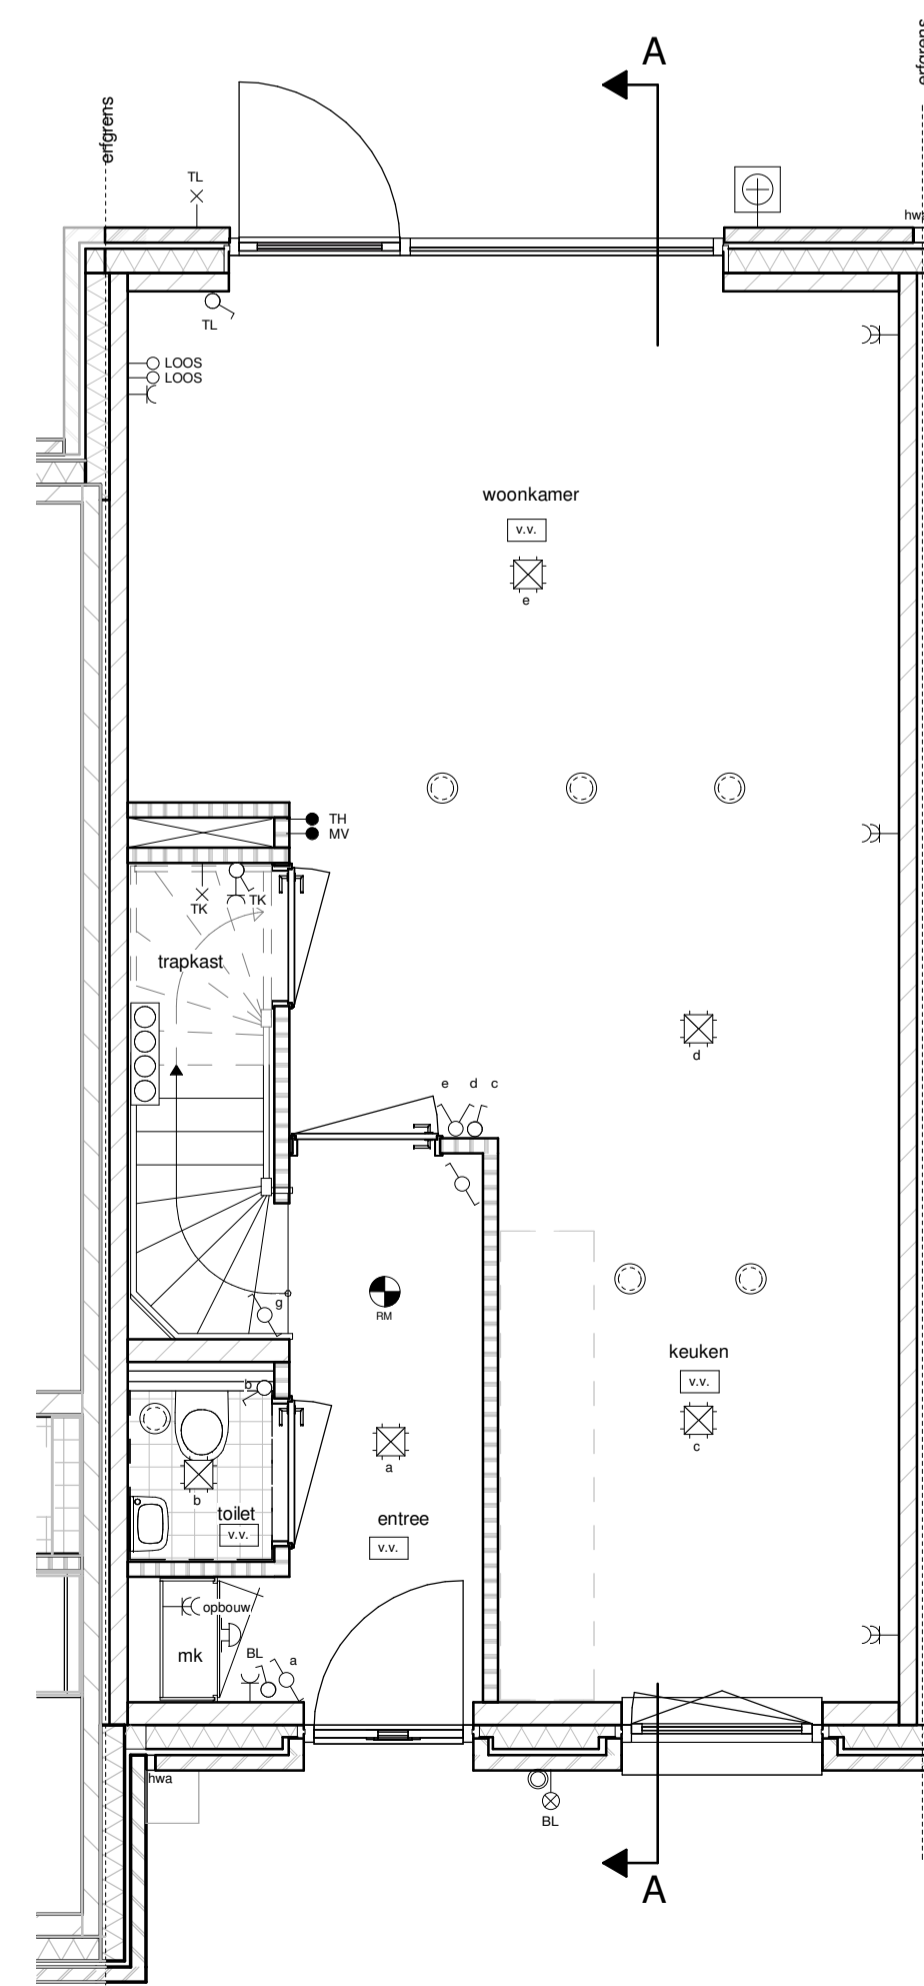

begane grond

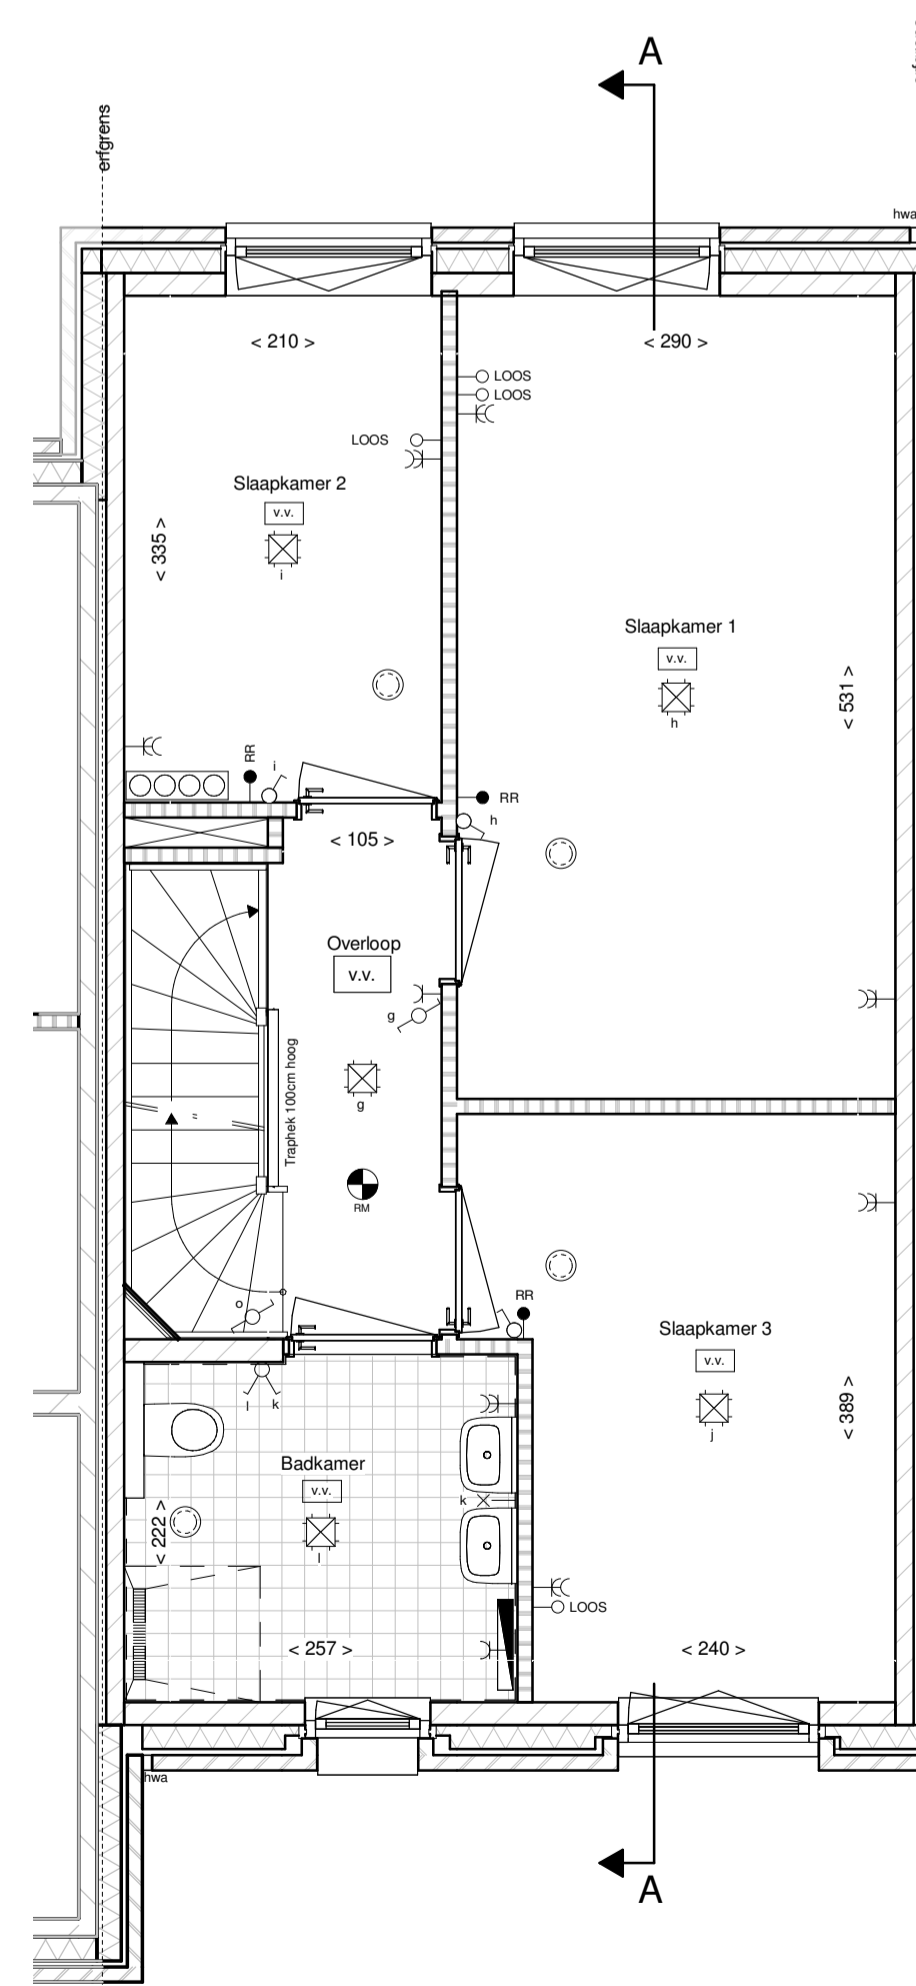

eerste verdieping

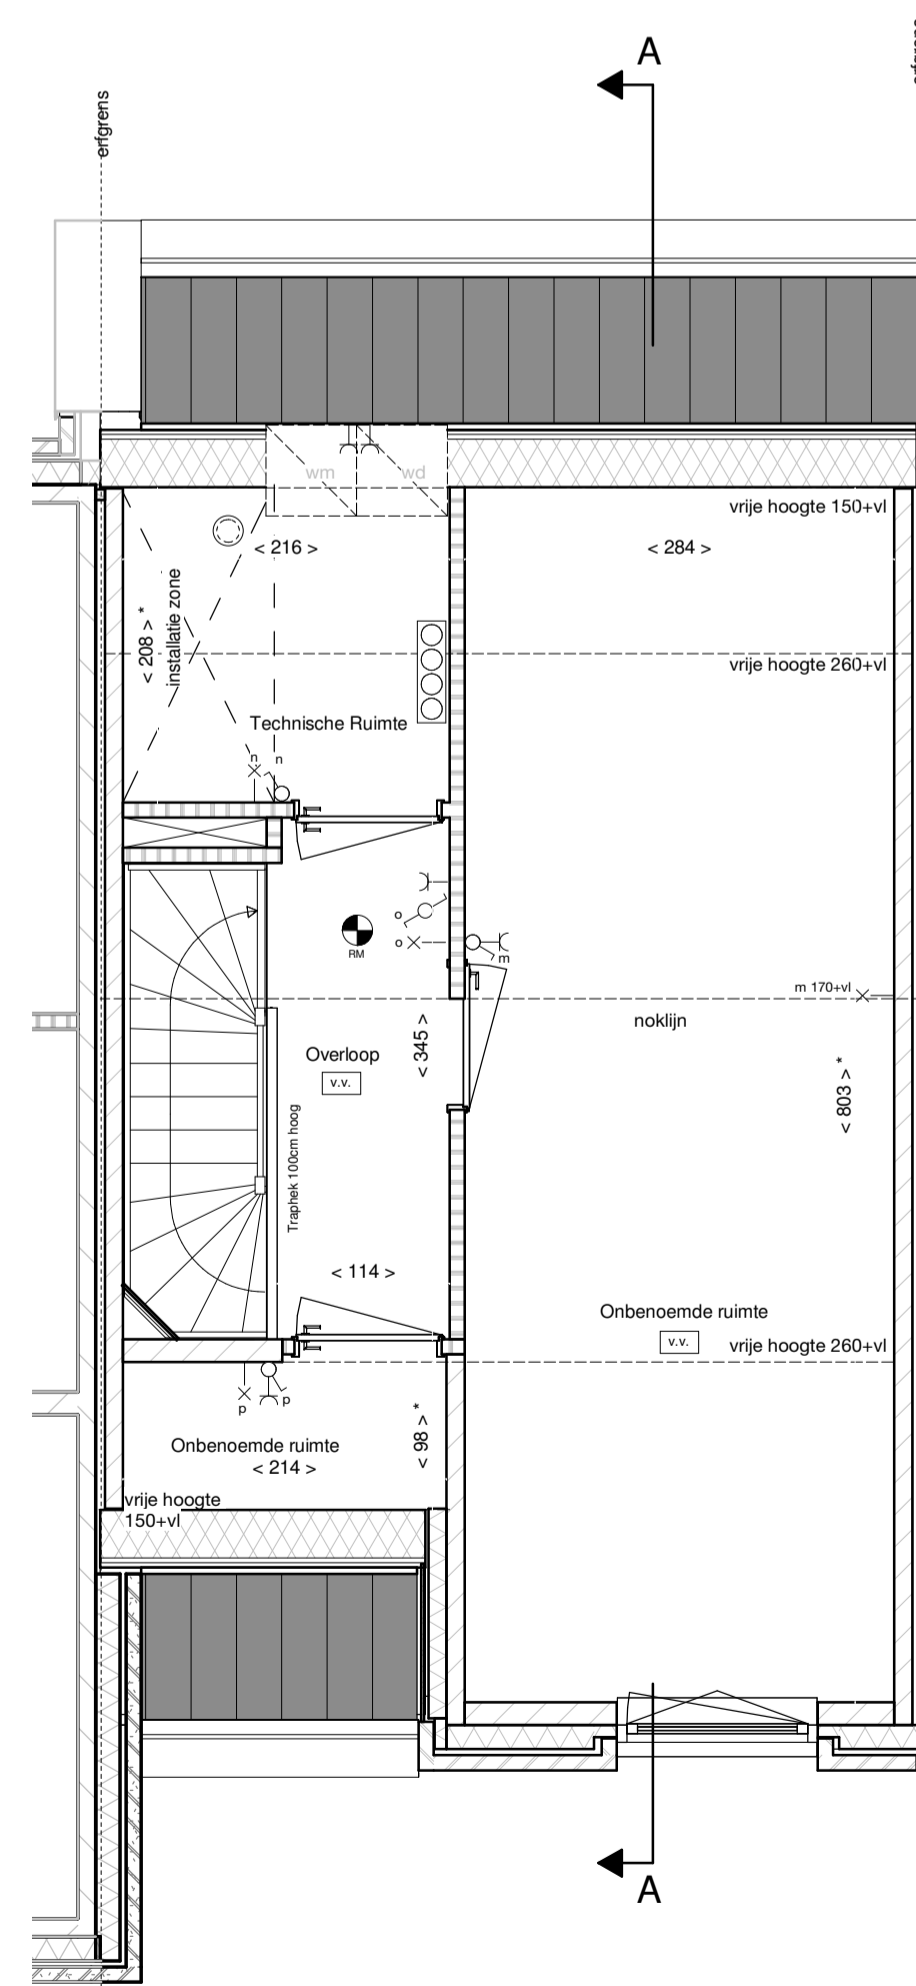

tweede verdieping

