




Doorsnede A-A

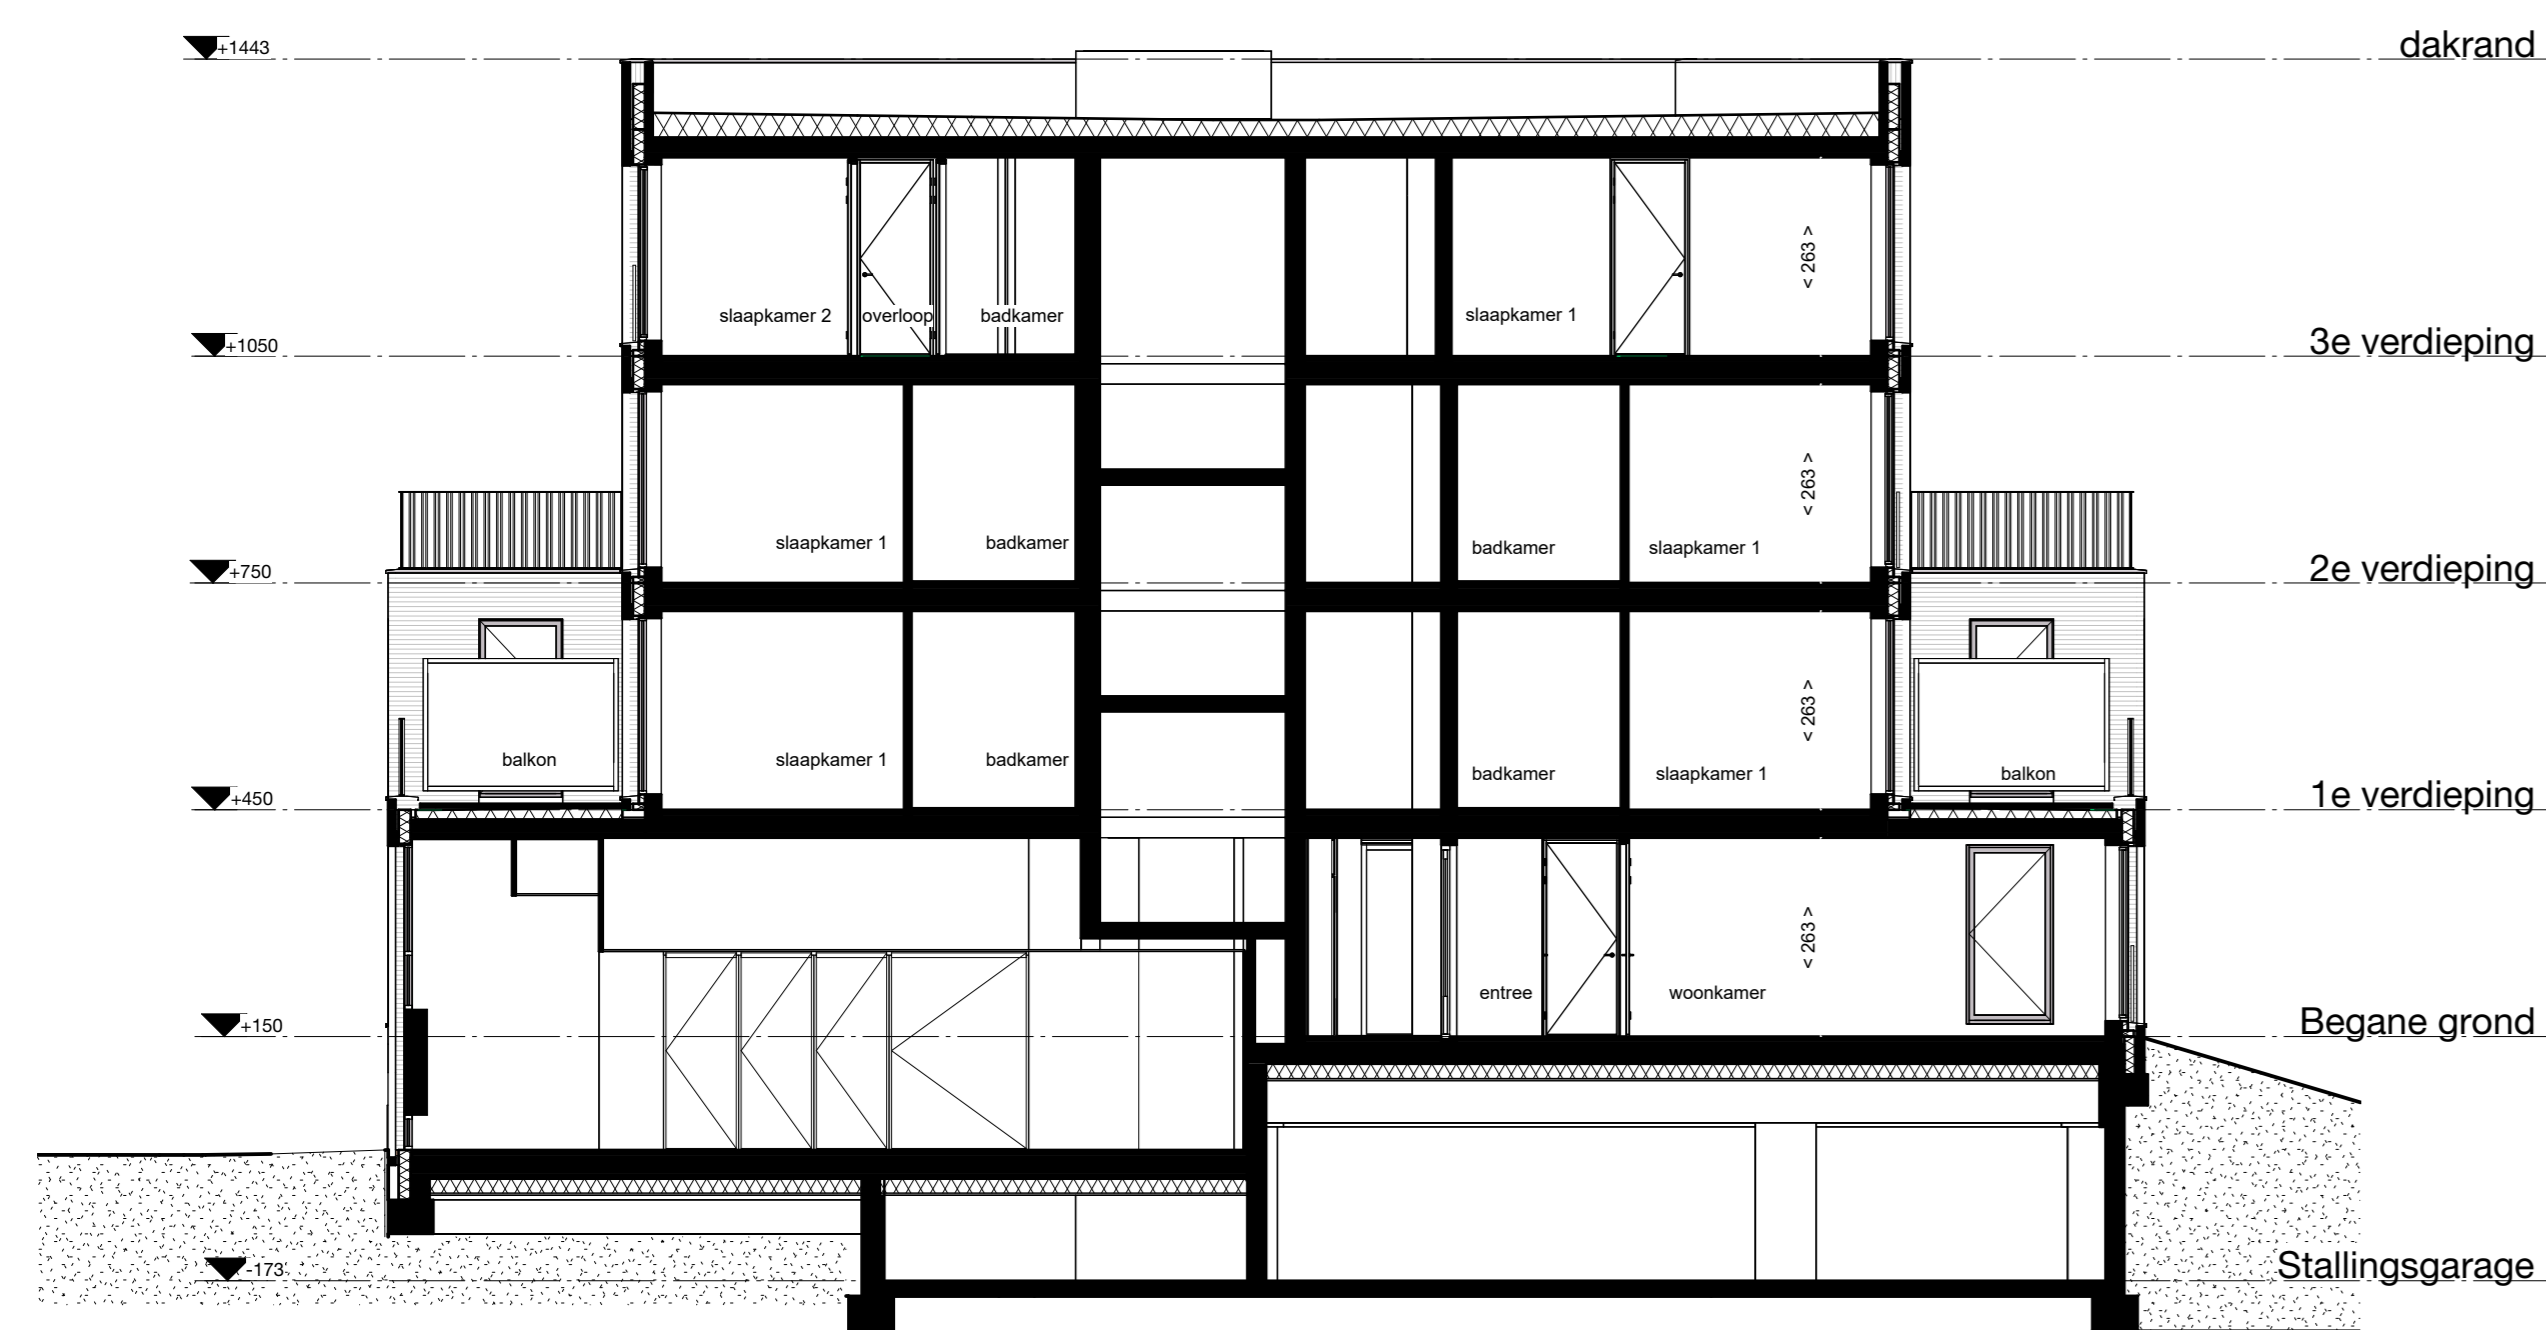

Doorsnede B-B

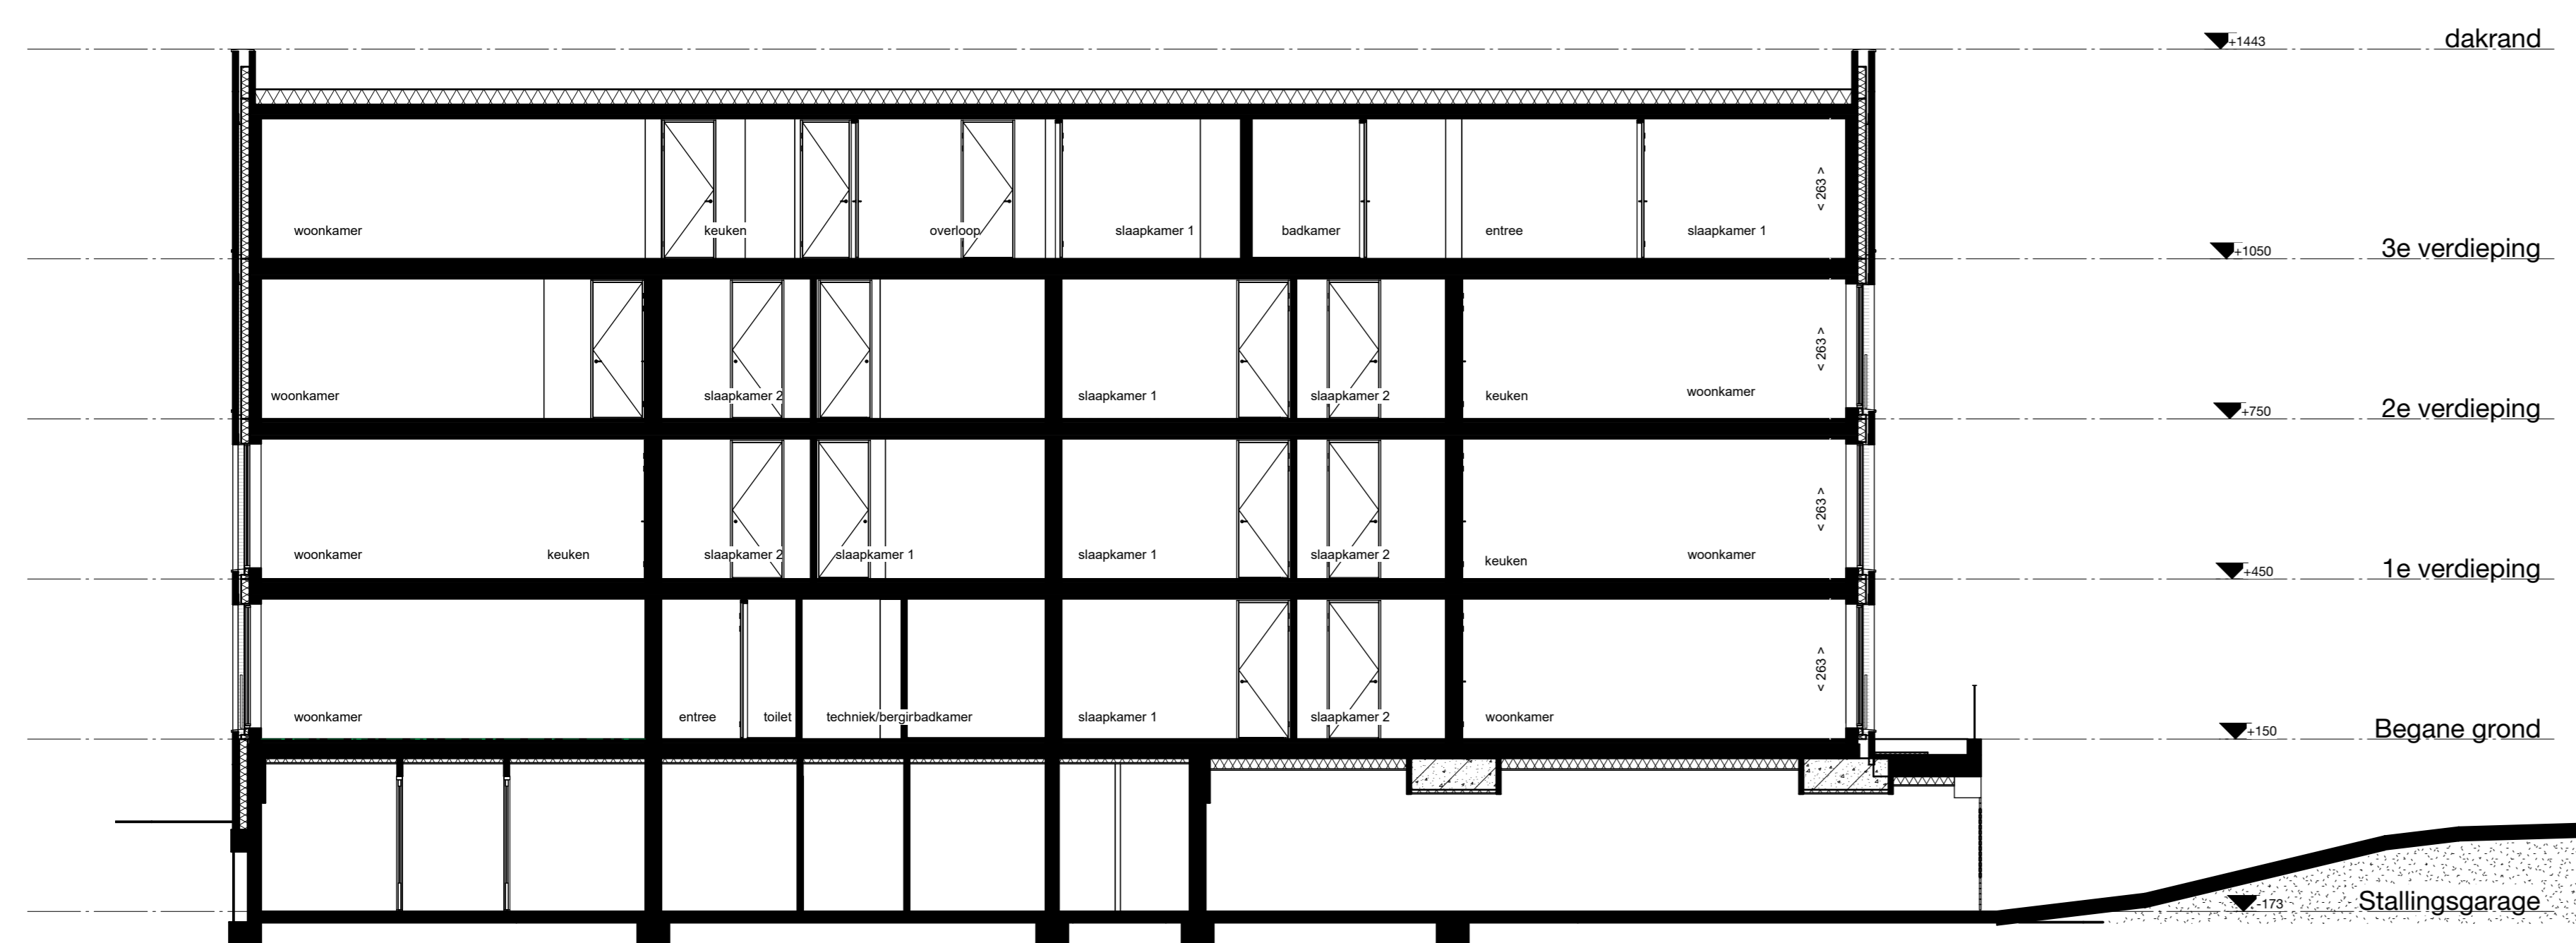

Doorsnede C-C

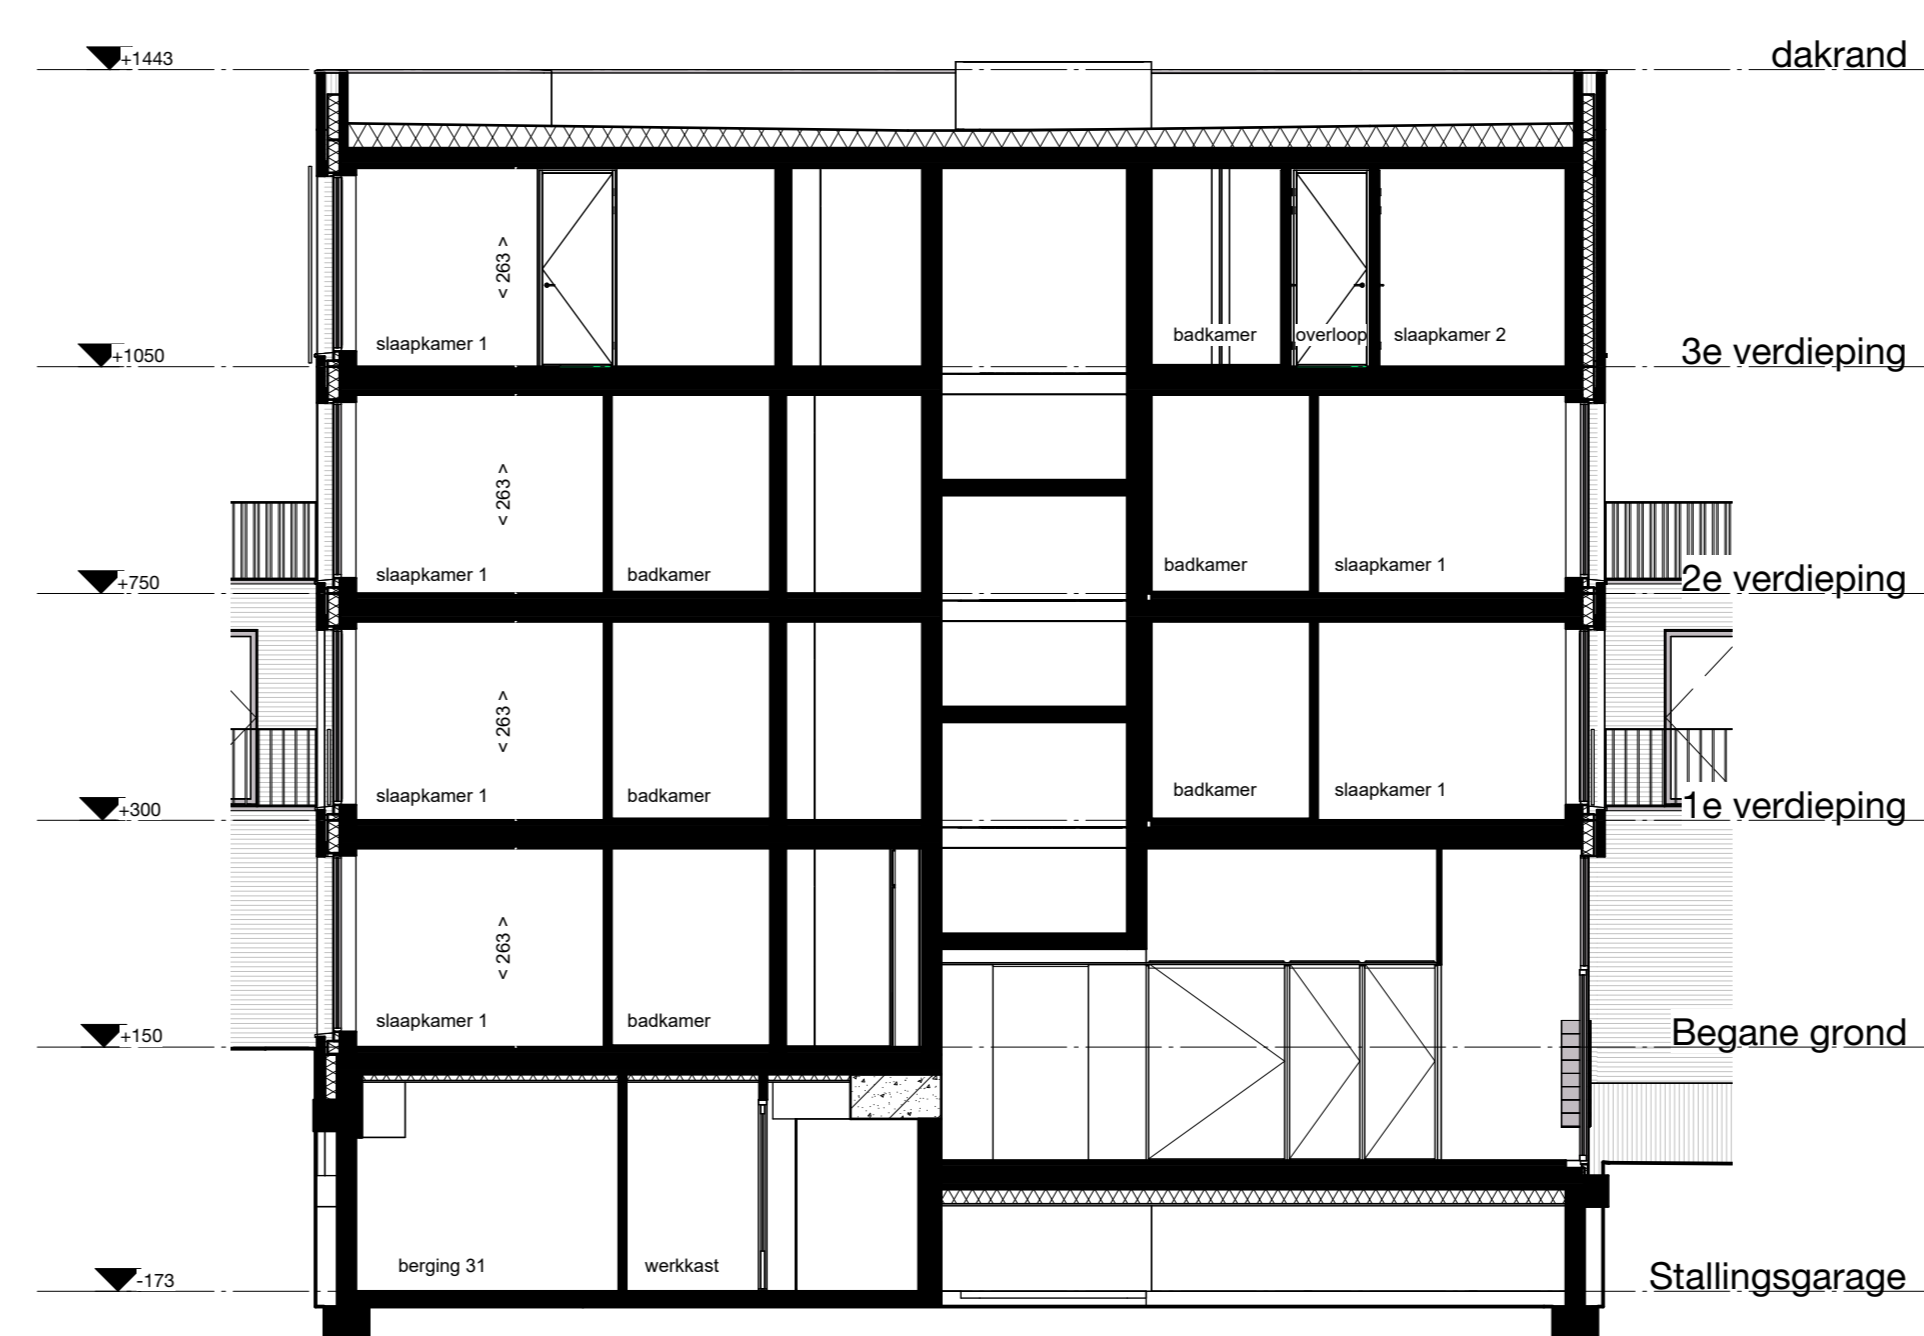


Doorsnede D-D

LEGENDA


Bouwkundig aanzicht

stand metselwerk

Draairichting ramen en deuren

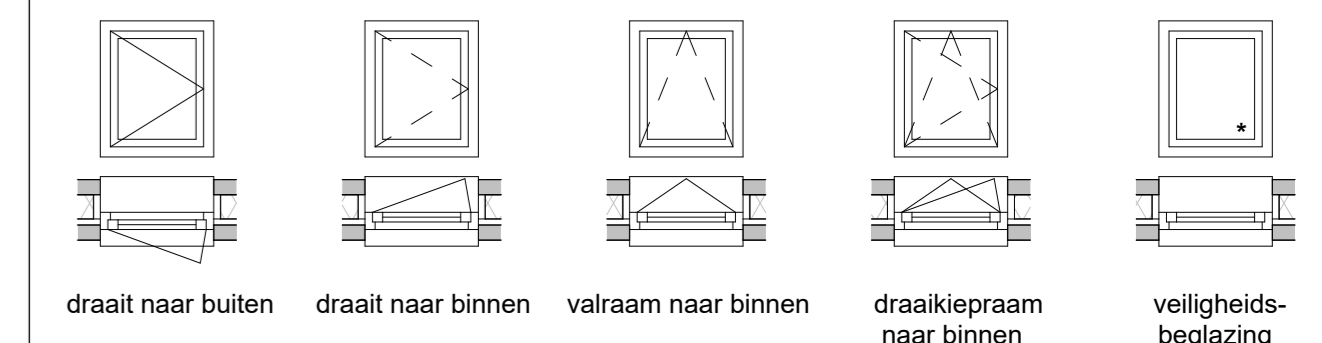

- Kleine wijzigingen voorbehouden
- Aan de maasvoering kunnen geen rechten worden ontleend
- Maasvoering betreft circa-maten en is aangegeven in centimeters
- Het is mogelijk dat niet alle symbolen uit de legenda van toepassing zijn op uw appartement

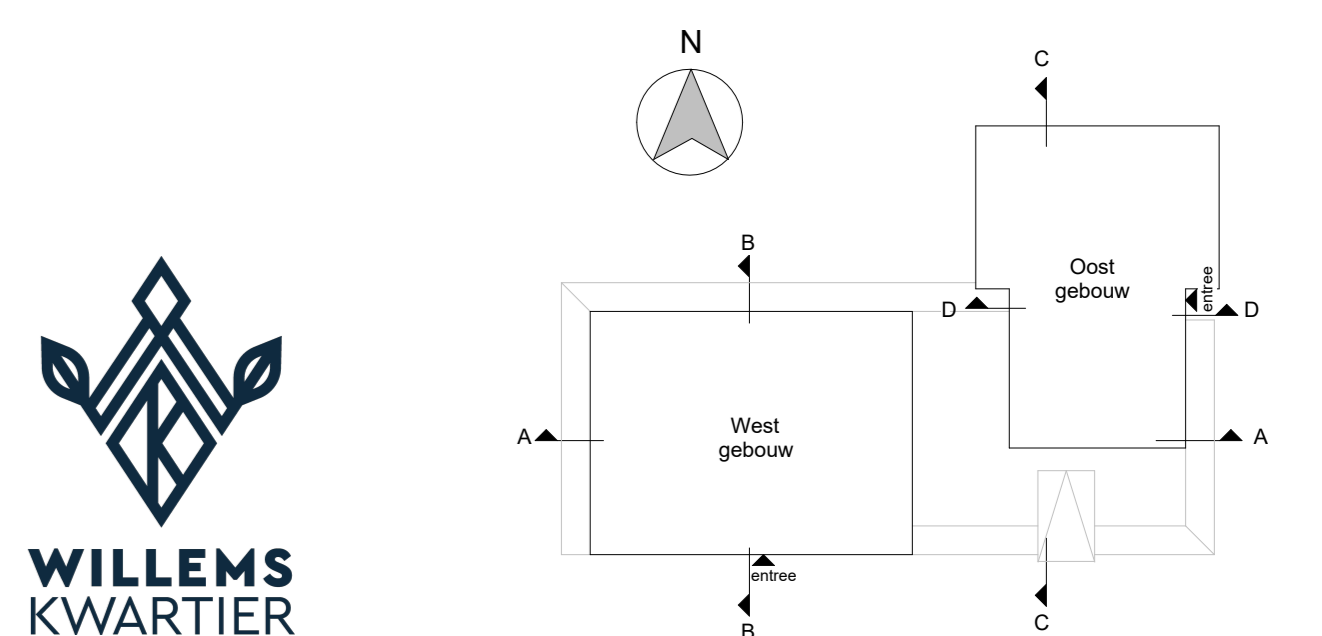

Project		Willemskwartier, 31 appartementen	
Onders		West gebouw & Oost gebouw	
Onders		Verkooptekening	
Onders		Doorsnedes	
Datum		21-12-2022	
Teken		VK-37	
Schaal		1:100	

