

## LEGENDA

### Bouwkundig, plattegrond

- metselwerk
- spuwisolatie
- kalkzandsteen
- lichte scheidingswand
- hemelwaterafvoer (hwa)
- dakdoorvoer
- dakluik, alleen stippen op onderliggende verdieping


- kruipluik, positie indicatief
- groendak (garage)
- toegepaste krijtstreepmethode (zone behoort niet tot verblifsgebied)

### Bouwkundig, aanzicht

- teruggeliggend/verspringend metselwerk

- gevelbekleding

### Draairichting ramen en deuren

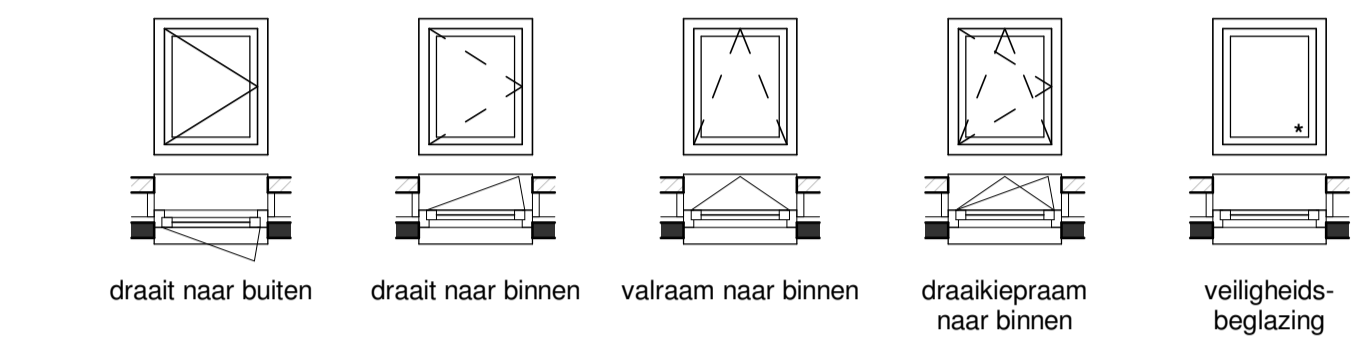

### Maatvoering

- < 100 > afstand van wand tot wand, gemeten in centimeters
- < 100 > \* afstand van muur tot hellend dak op een hoogte van 1500mm boven vloerwaa, gemeten in centimeters

## LEGENDA INSTALLATIES

### Electrotechnische

- wandlichtpunt aansluiting
- wandlichtpunt, incl. armatuur
- plafondlichtpunt aansluiting
- enkelpolige schakelaar
- dubbelpolige schakelaar
- wisselschakelaar
- enkele wandcontactdoos
- dubbele wandcontactdoos, verticaal

- mv bediening mechanische ventilatie
- th bediening (hoofd)thermostaat
- rr bediening ruimteregelaar
- l loze leiding
- s schel
- b bel drukker
- rm rookmelder






### Overige installaties

- radiator
- douchedrain
- verdelers vloerverwarming (indicatief)
- vx vloerverwarming
- pv zone PV-panelen

- installatie zone, opstellings- en serviceruimte techniek
- ventilatie ventiel, inblaas of afzuig
- opstelplaats wasmachine (WM) of wasdroger (WD)
- buitenkraan met schroepuit

- Kleine wijzigingen voorbehouden
- Aan de maatvoering kunnen geen rechten worden ontleend
- Maatvoering betreft circa-maten en is aangegeven in centimeters
- Maatvoering bij schuine daken is tot de 150cm hoogte
- Elektrische: contour keukenspelling, ventilatiepunten, vloerverwarmingverdelers, hemelwaterafvoerers, radiator en rookmelders zijn indicatief aangegeven
- Het is mogelijk dat niet alle symbolen uit de legenda van toepassing zijn op uw woningtype
- Exacte positie PV-panelen of te stemmen met dakdoorvoeren, positie dakluik (mits aanwezig) en oriëntatie van uw woning

## Situatie

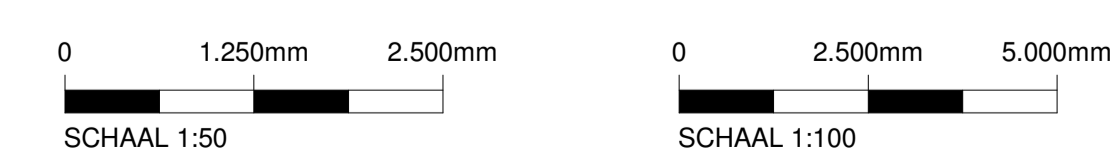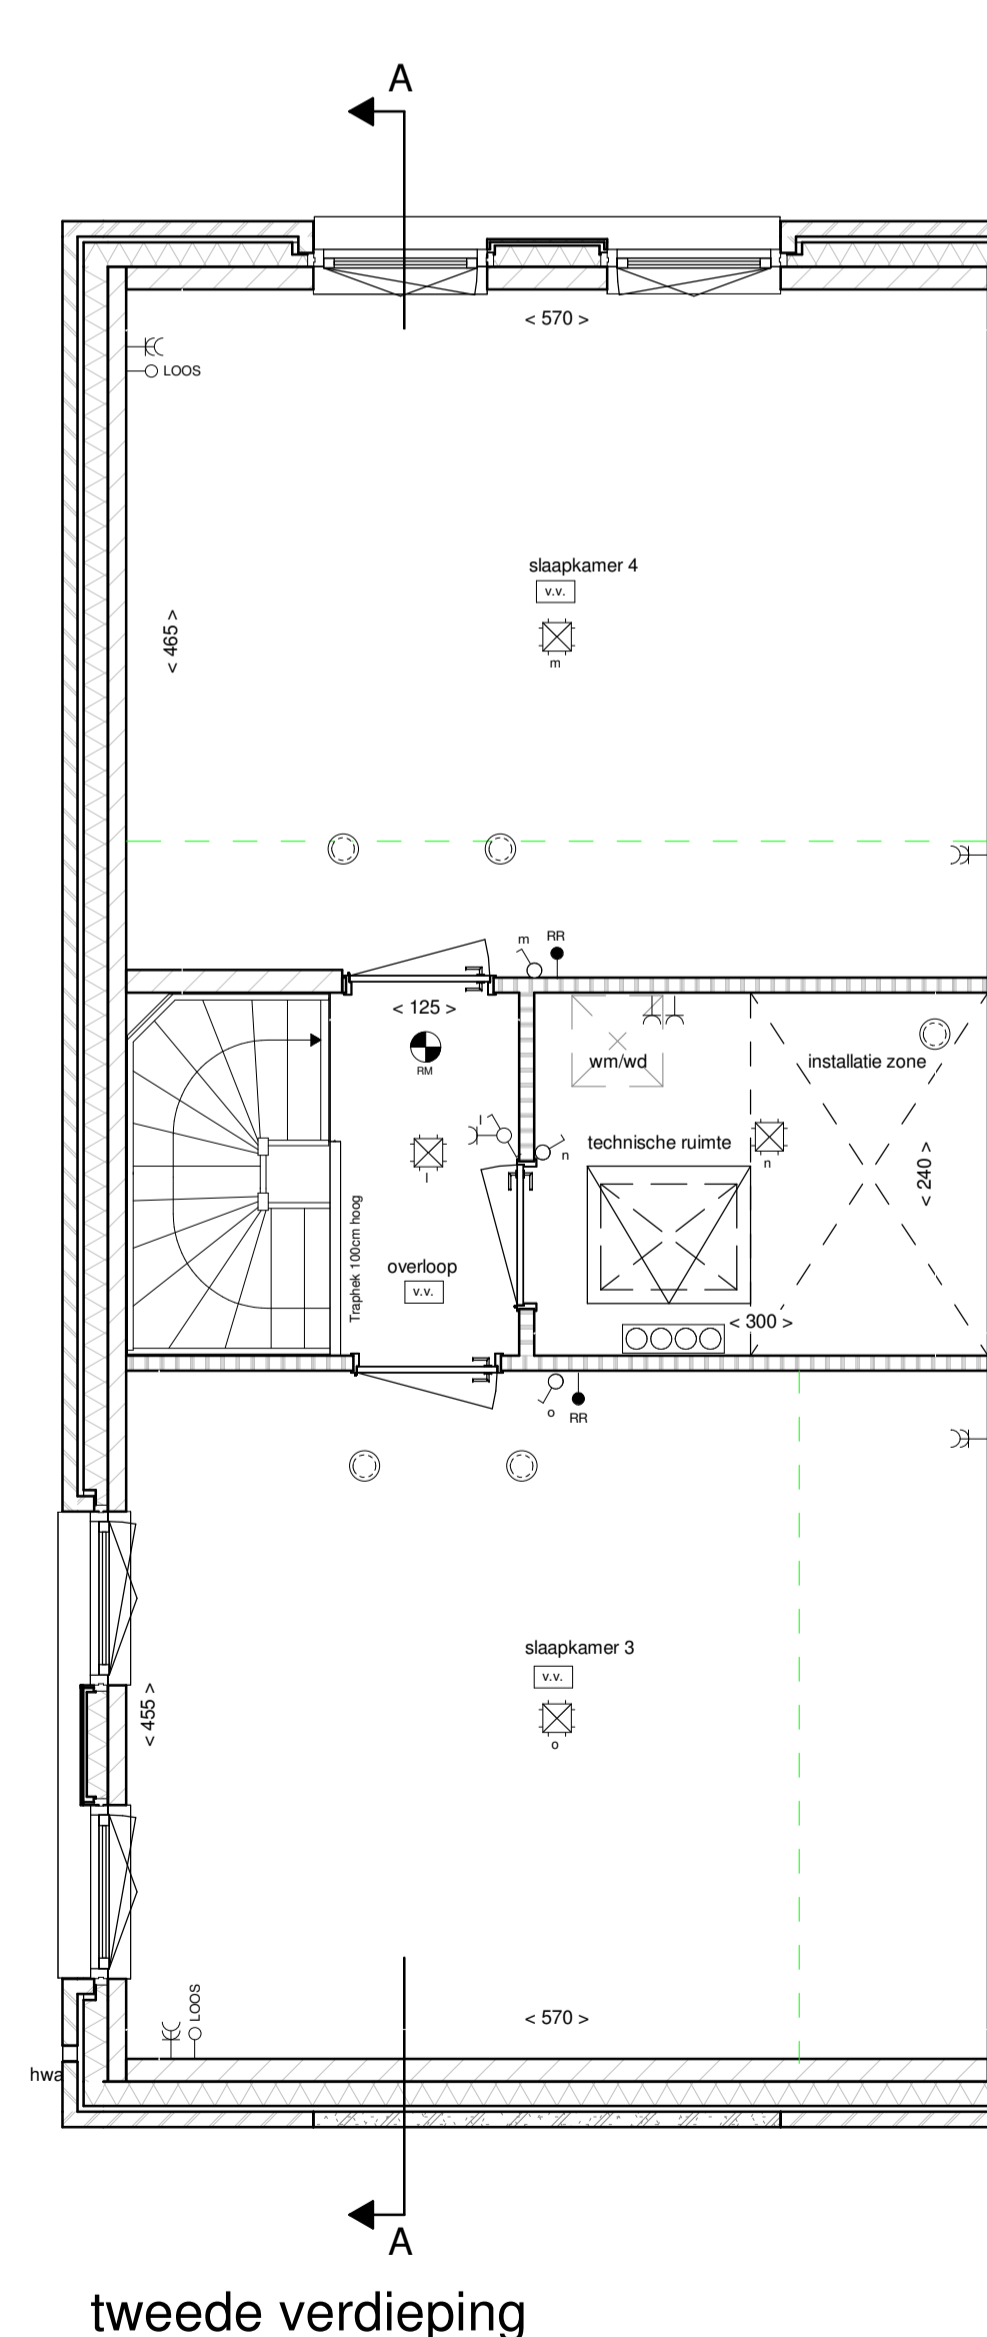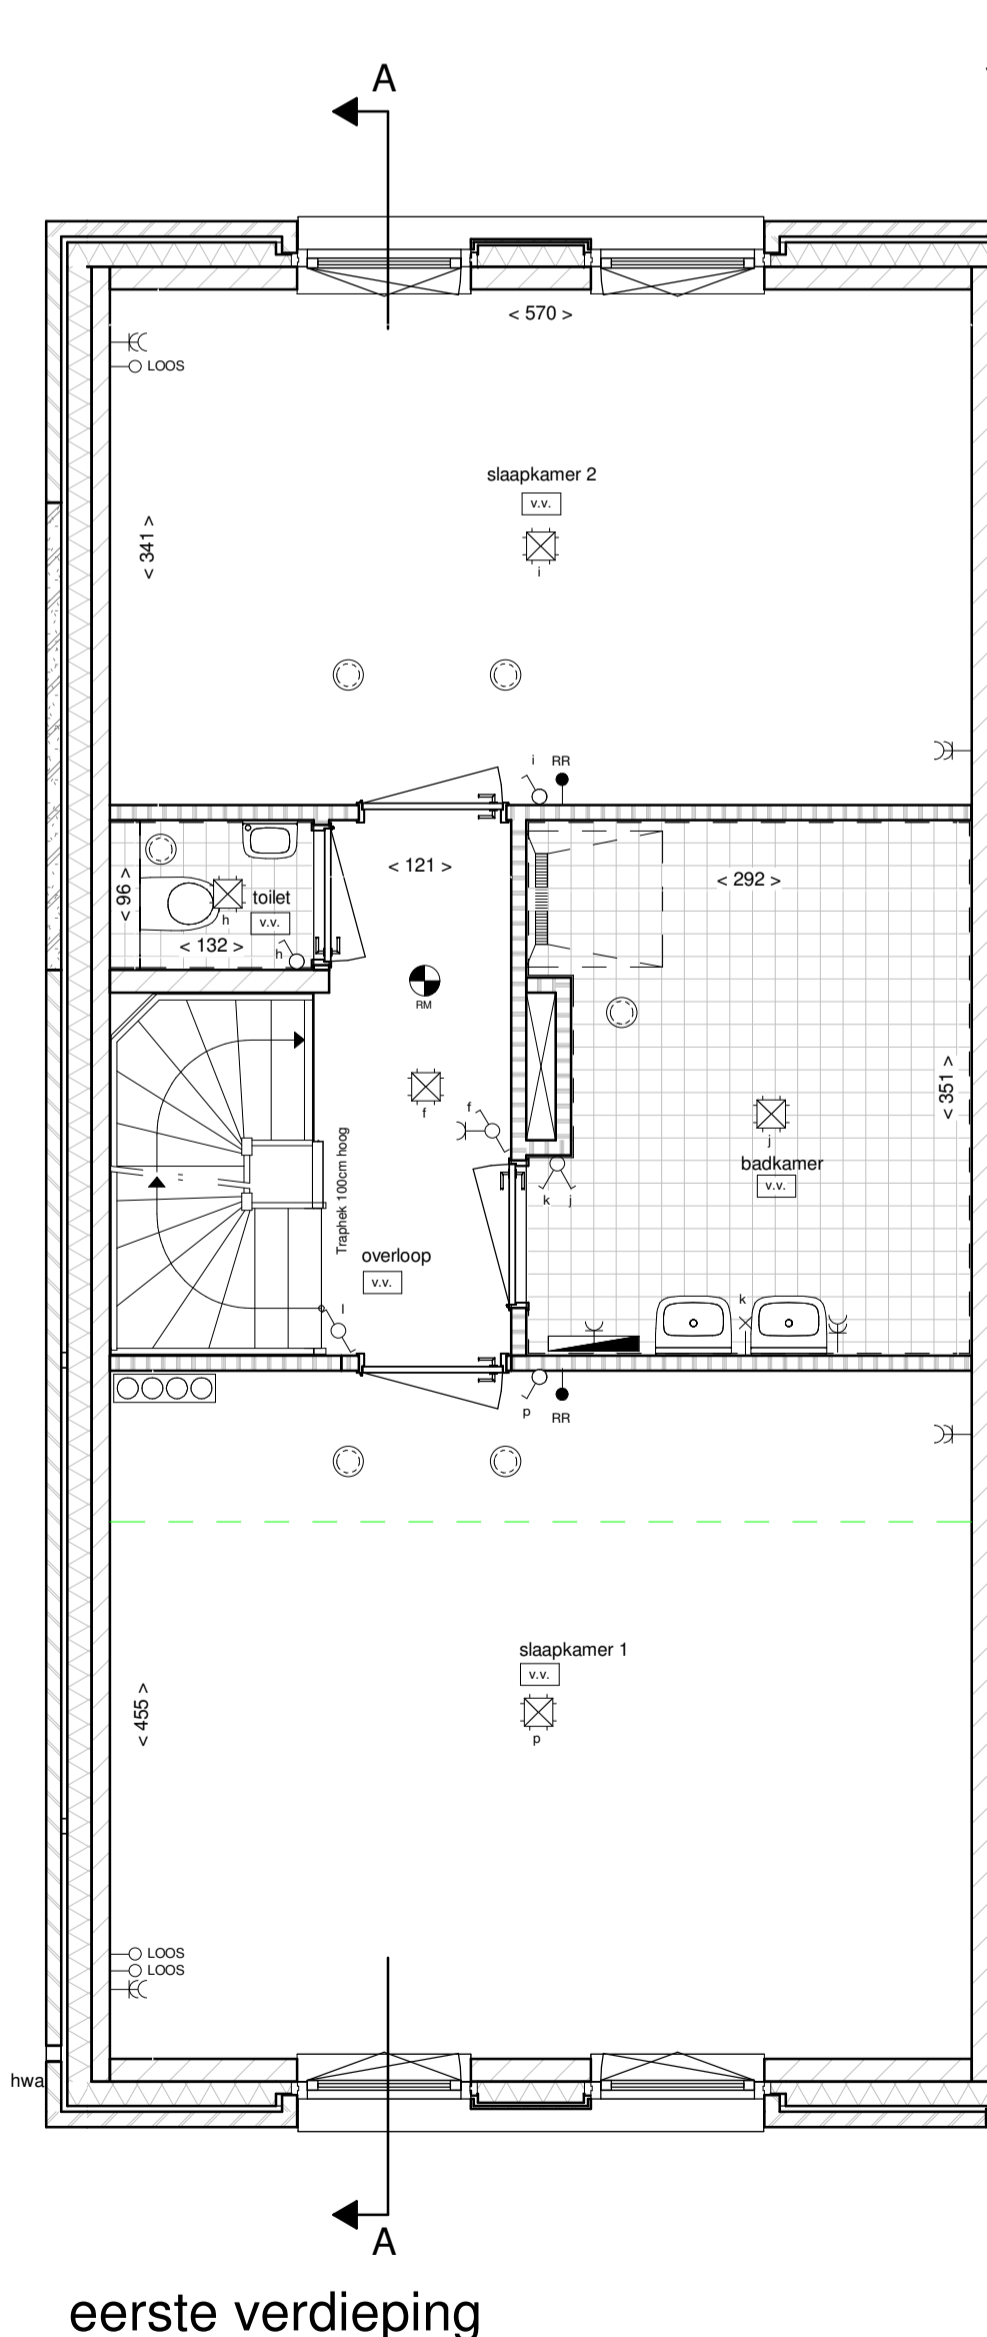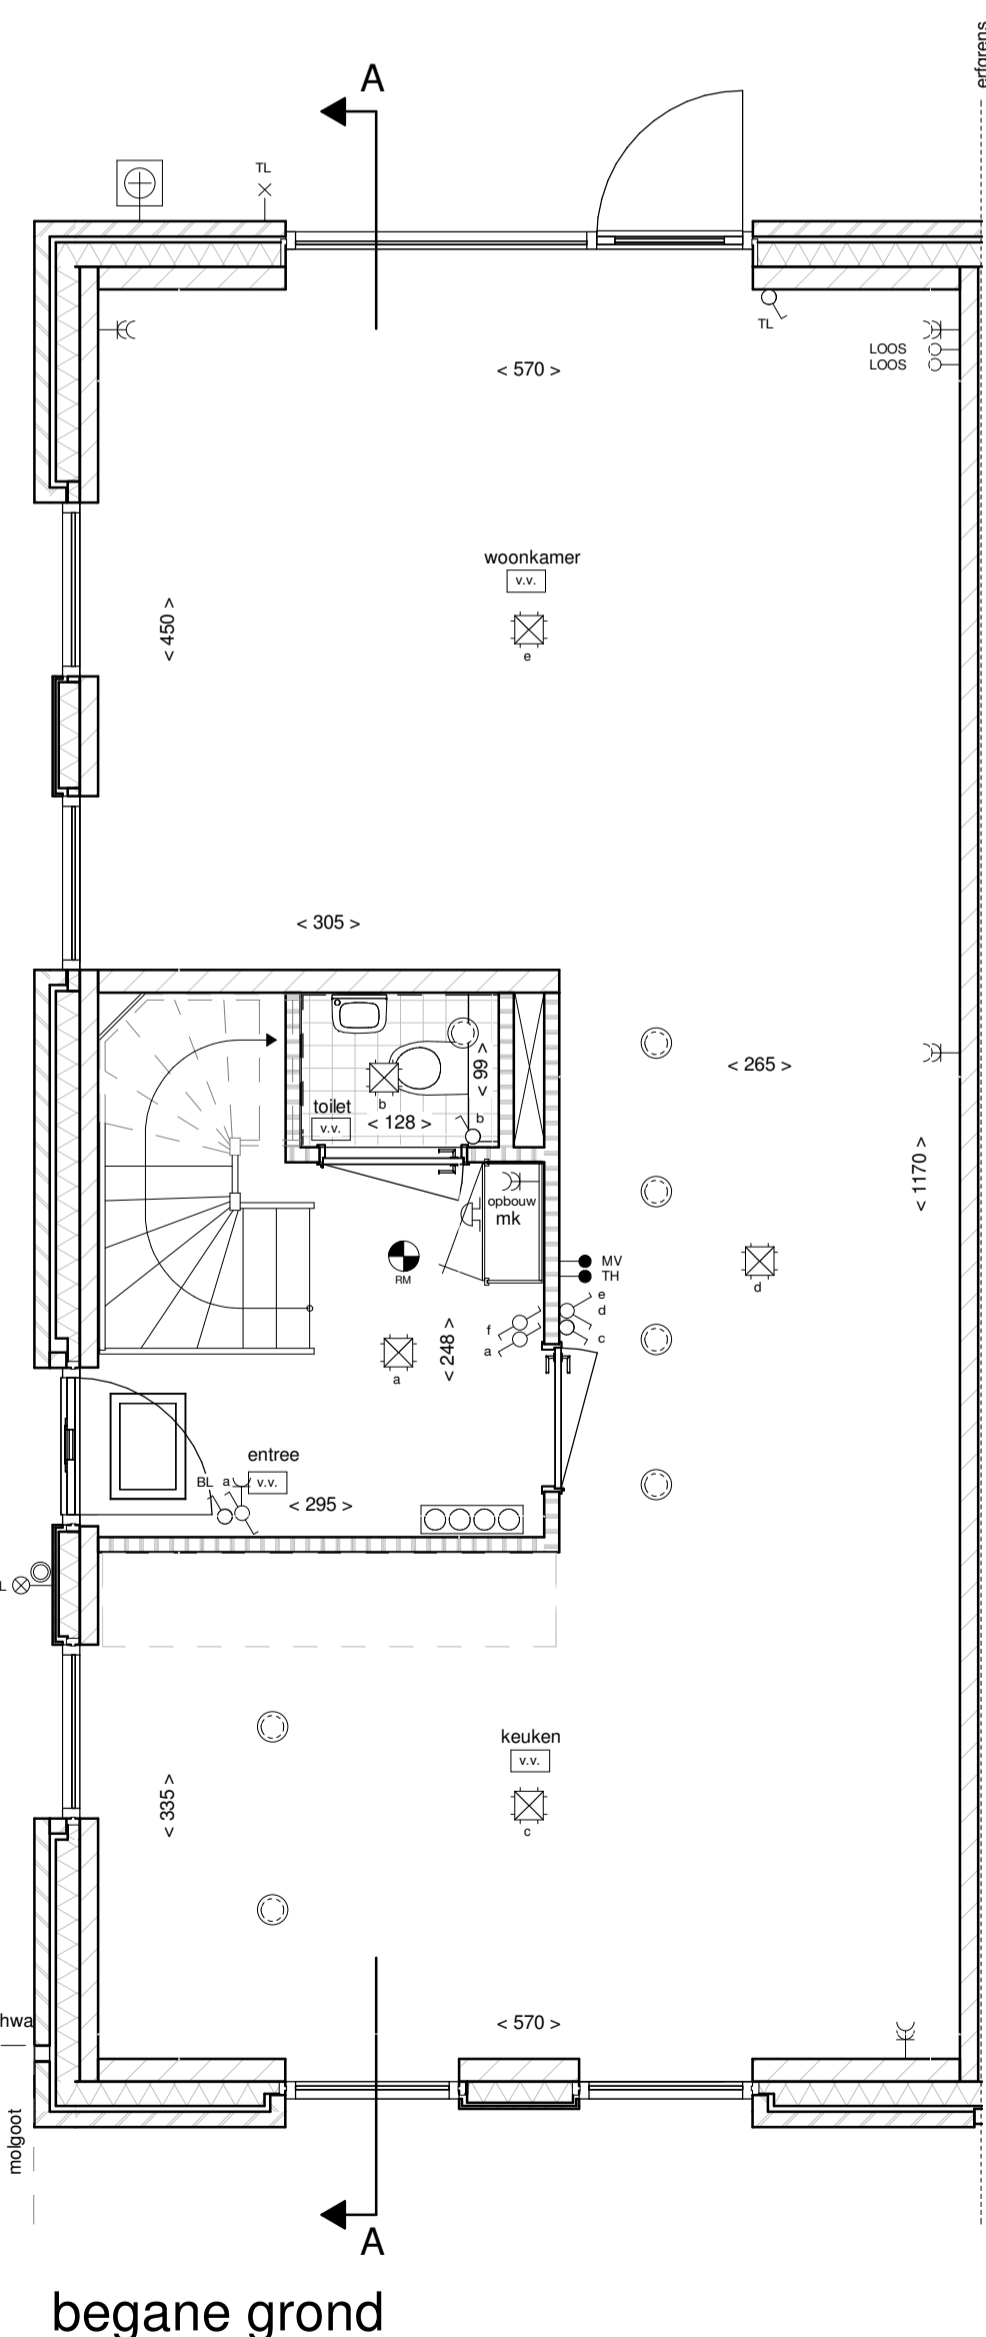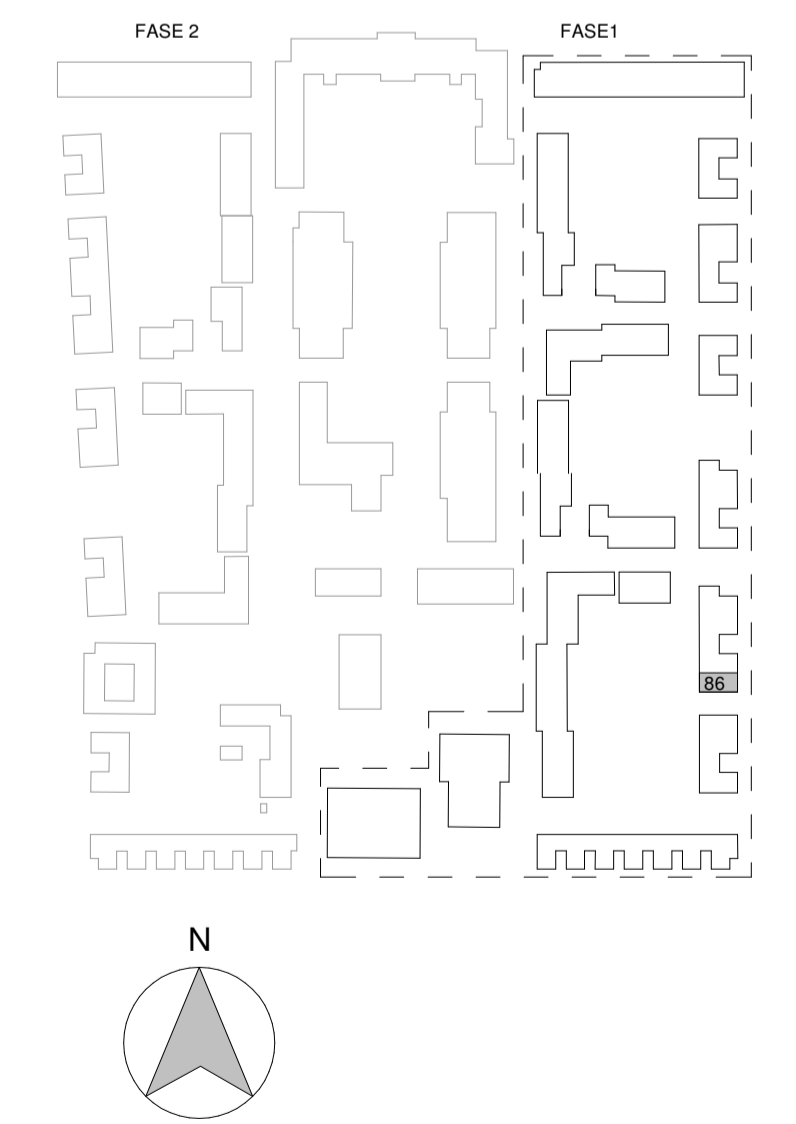

Project		Willemskwartier, 84 woningen	
Bouwnummer(s)	86	Blad nr.	VK-06
Orderdeel	Verkooptekering	Datum	16-11-2022
omschrijving	Gevels, plattegronden en doorsnede	Schaal	1:50 & 1:100