



Voorgevel


Achtergevel

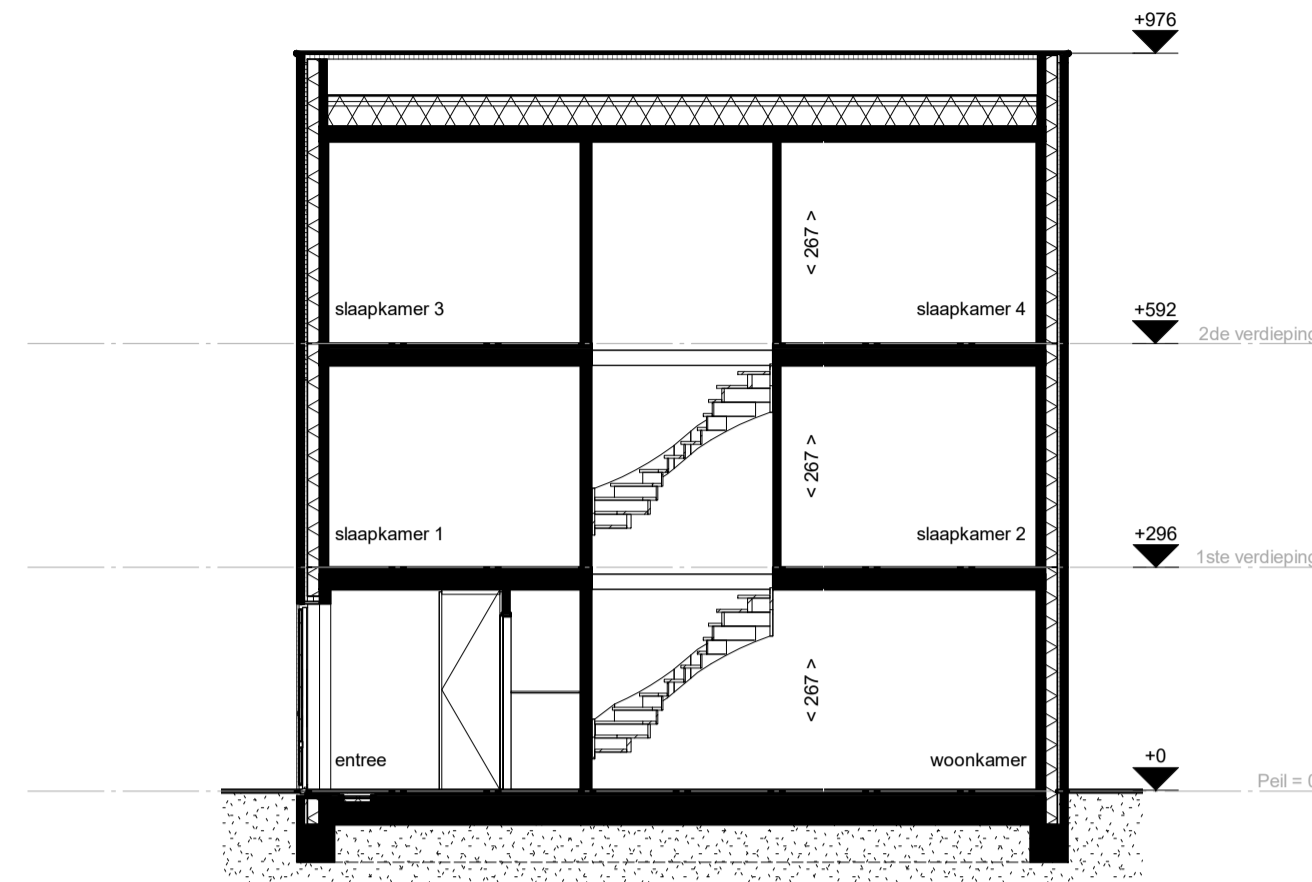


Doorsnede A-A

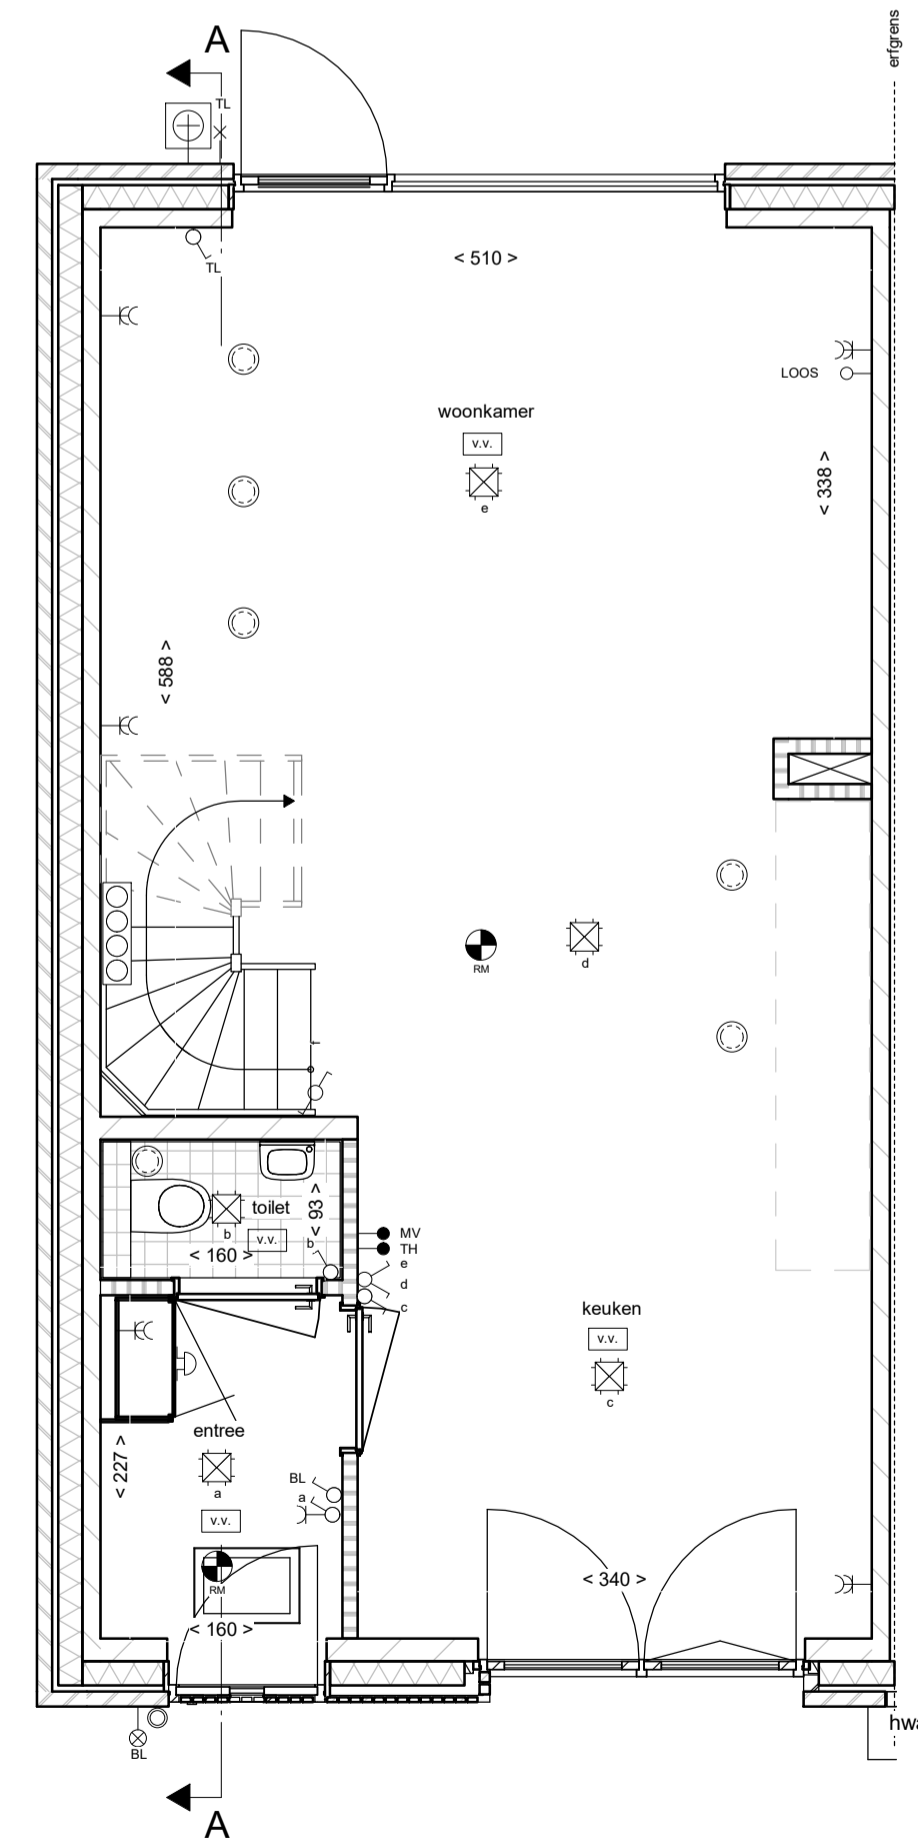

begane grond

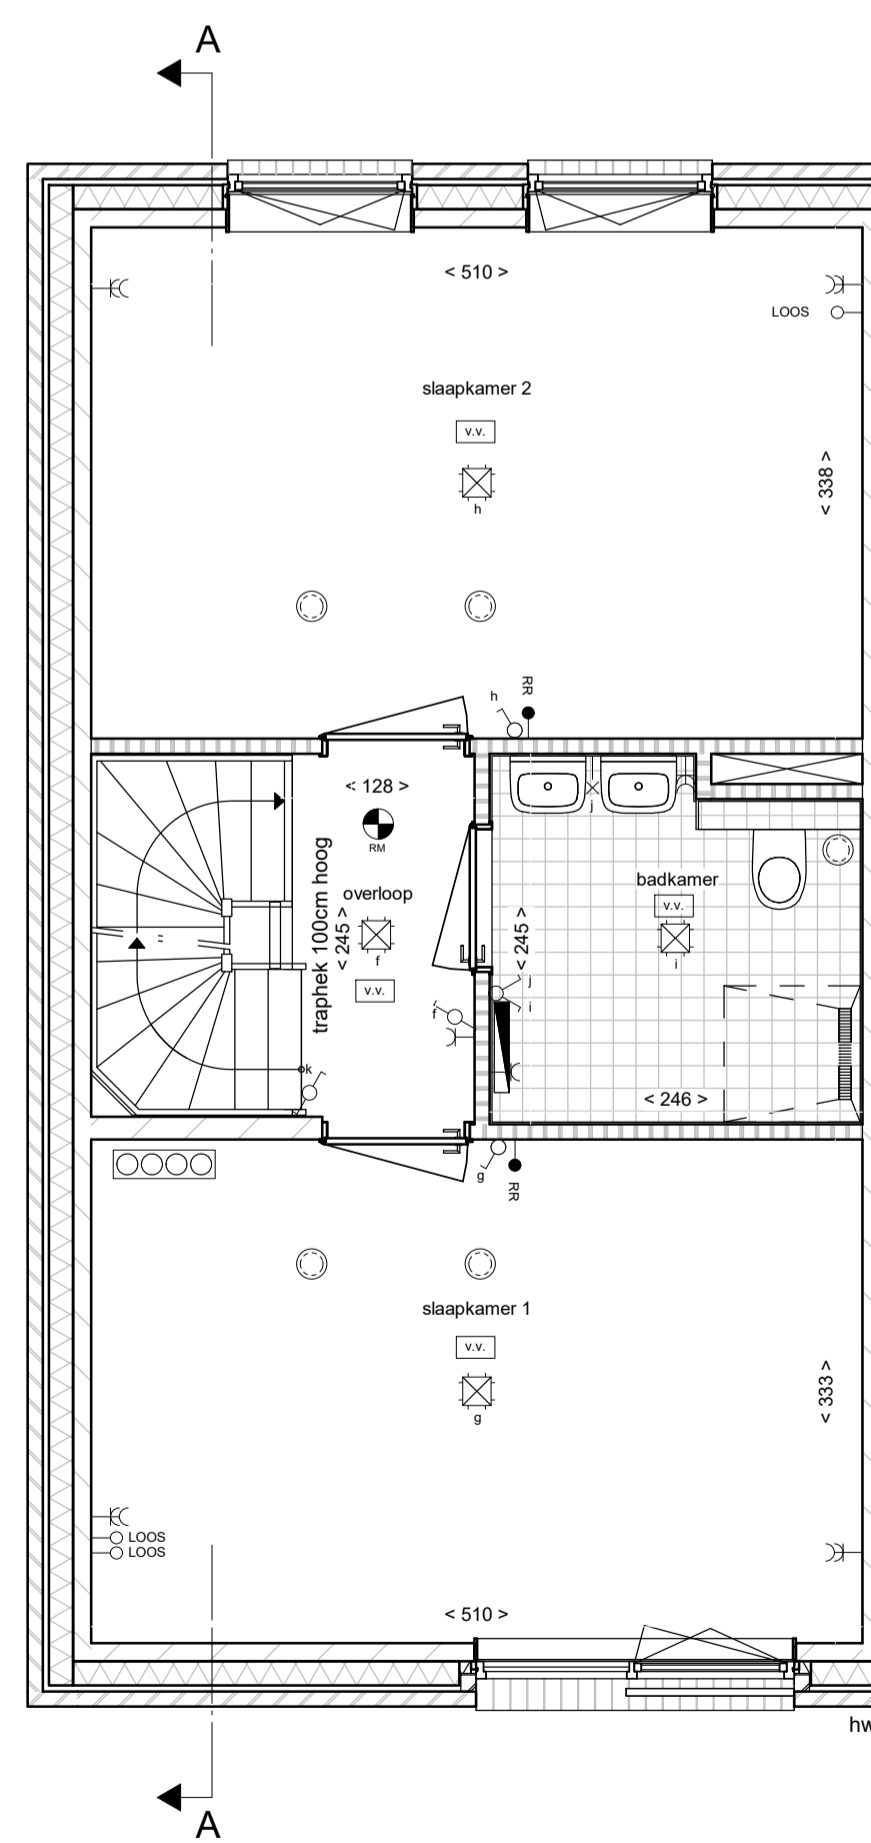


eerste verdieping

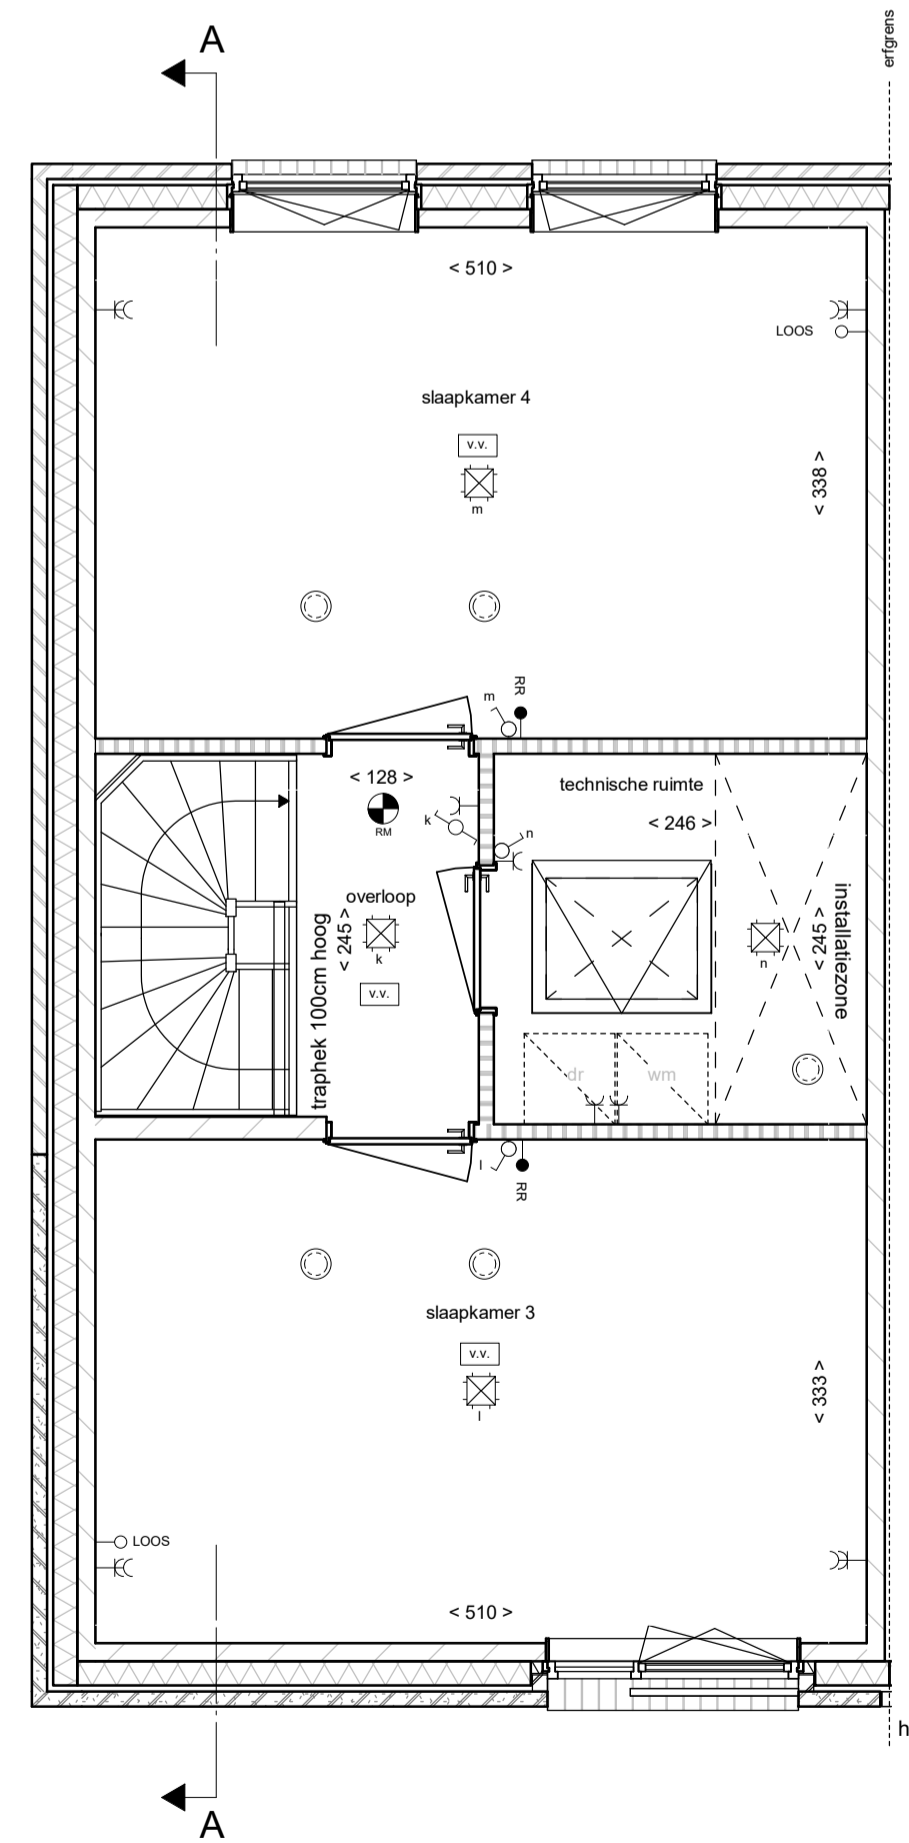


tweede verdieping

## LEGENDA


### Bouwkundig, plattegrond

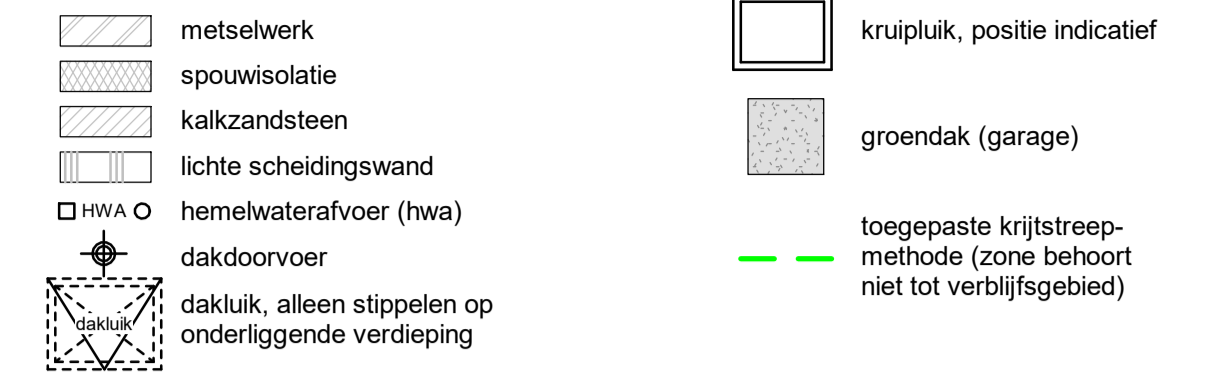

### Bouwkundig, aanzicht

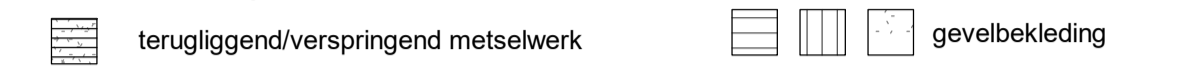

### Draairichting ramen en deuren

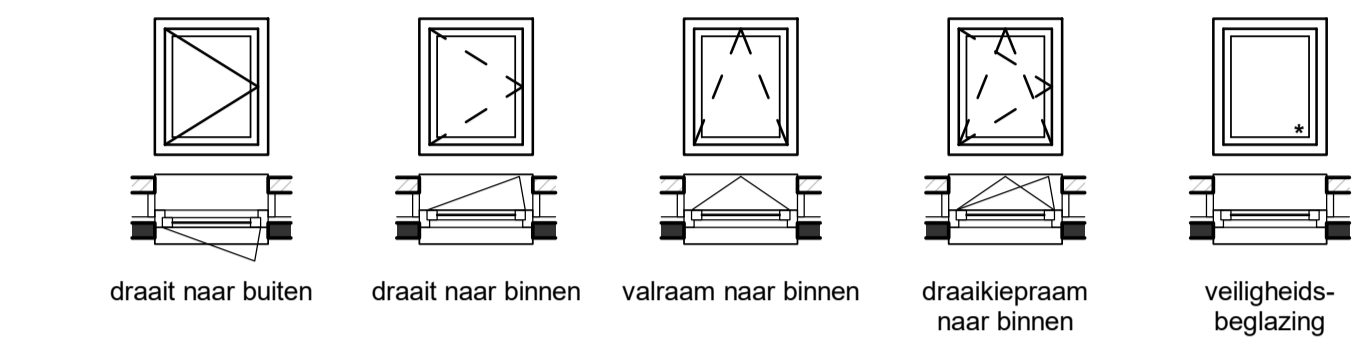


### Maatvoering


< 100 > afstand van wand tot wand, gemeten in centimeters  
 < 100 > \* afstand van muur tot hellend dak op een hoogte van 1500mm boven vloerwiel, gemeten in centimeters

## LEGENDA INSTALLATIES

### Electrotechnische

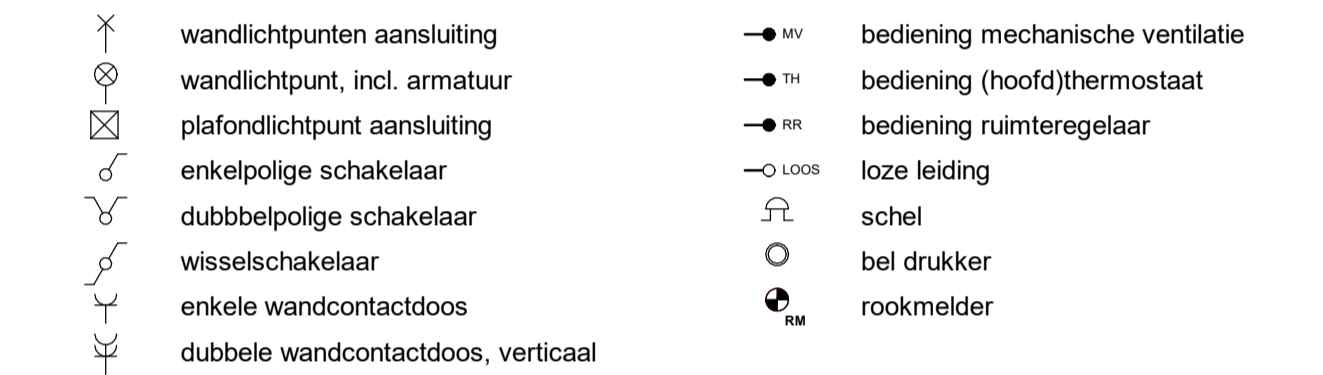


### Overige installaties

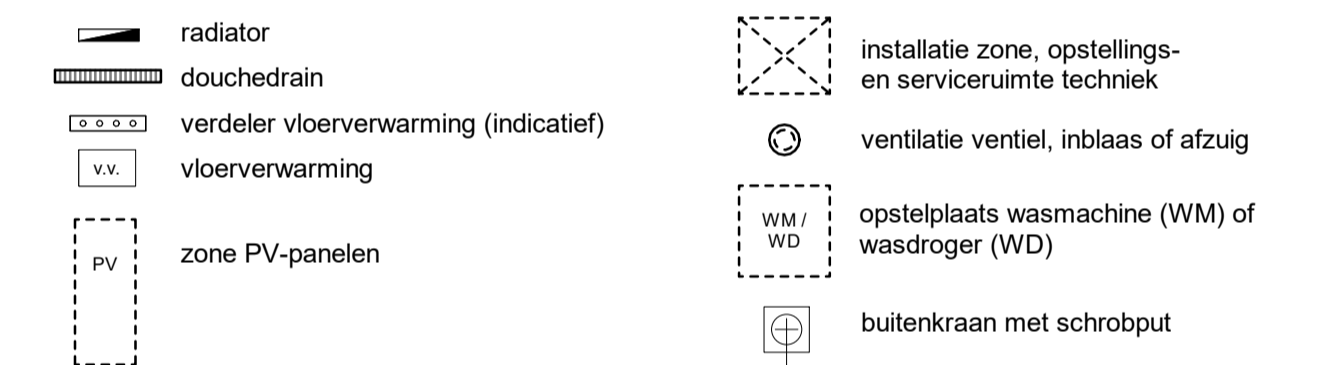

- Kleine wijzigingen voorbehouden
- Aan de maatvoering kunnen geen rechten worden ontleend
- Maatvoering betreft circa-maten en is aangegeven in centimeters
- Maatvoering bij schuine daken is tot de 150cm hoogtelijn
- Elektrische: contour keukenopstelling, ventilatiepunten, vloerverwarmingverdelers, hemelwaterafvoeren, radiator en rookmelders zijn indicatief aangegeven
- Het is mogelijk dat niet alle symbolen uit de legenda van toepassing zijn op uw woningtype
- Exacte positie PV-panelen of te stemmen met dakdoorvoeren, positie dakluik (mits aanwezig) en oriëntatie van uw woning

## Situatie

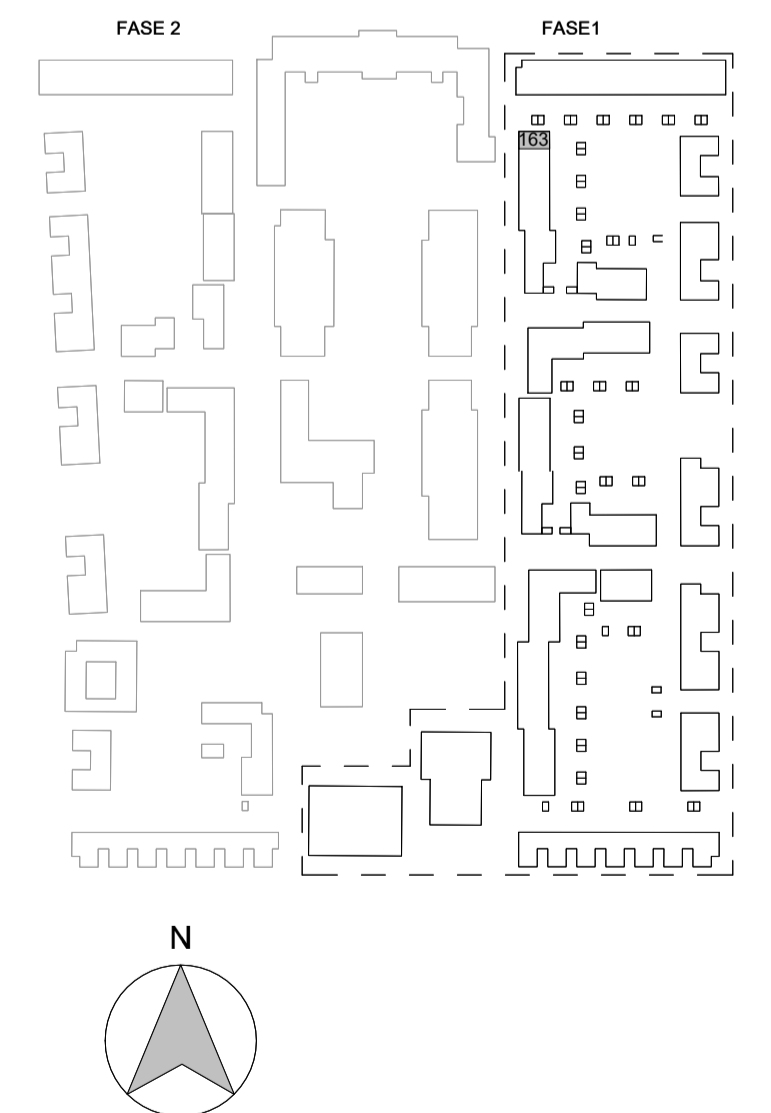

Project	Willemskwartier, 84 woningen	
Bouwnummer(s)	163	Blad nr
Onderdeel	Verkooptekening	VK-38
Omschrijving	Gevels, plattegronden en doorsnede	Datum
		16-11-2022
		Schaal
		1:50 & 1:100