




**1.B.0.38;** Dakkapel zijgevel 180cm breed  
opties alleen mogelijk bij bnr.: 83, 84, 87, 88, 127, 128, 148, 149

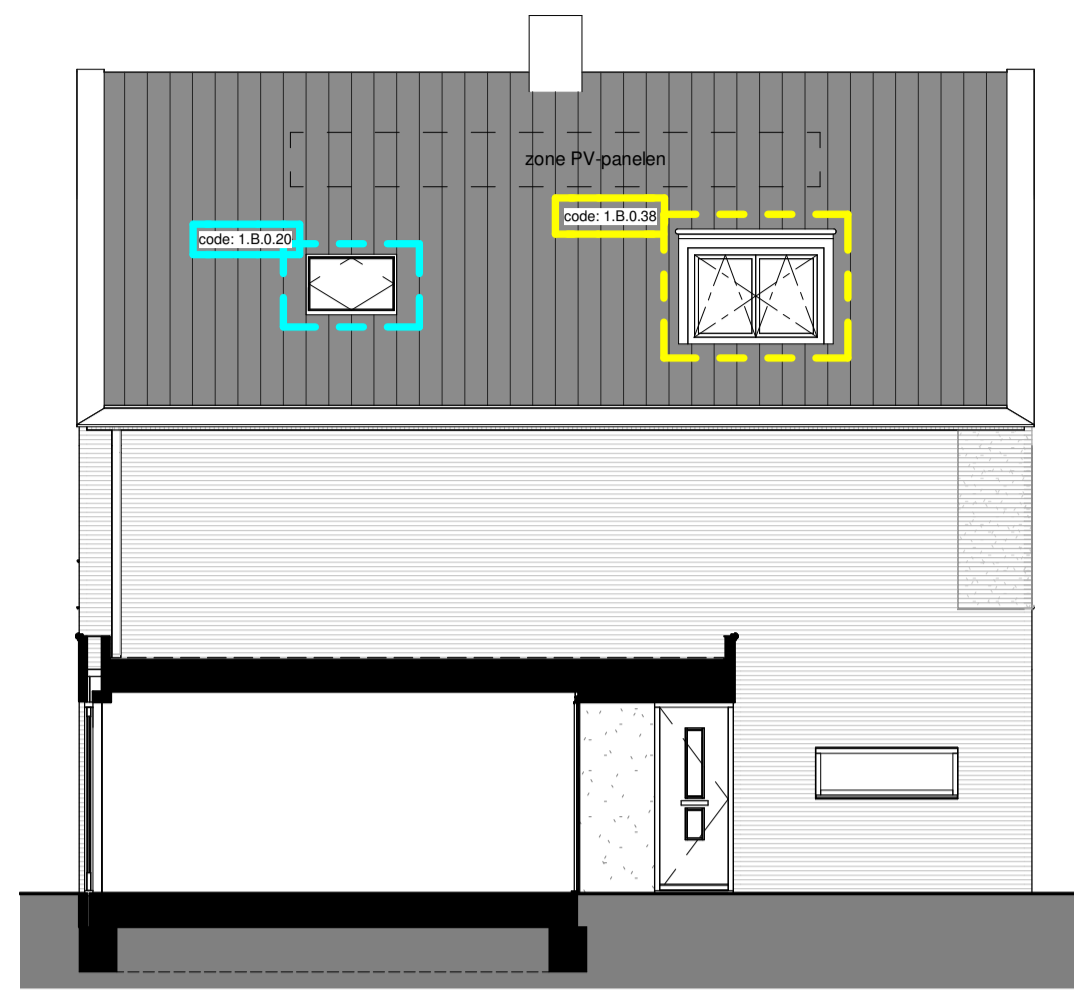


**1.B.0.38;** Dakkapel zijgevel 180cm breed  
**1.B.0.20;** Tuimelvenster 1140 x 1180 mm wit, op zijgevel  
opties alleen mogelijk bij bnr.: 83, 84, 87, 88, 127, 128, 148, 149

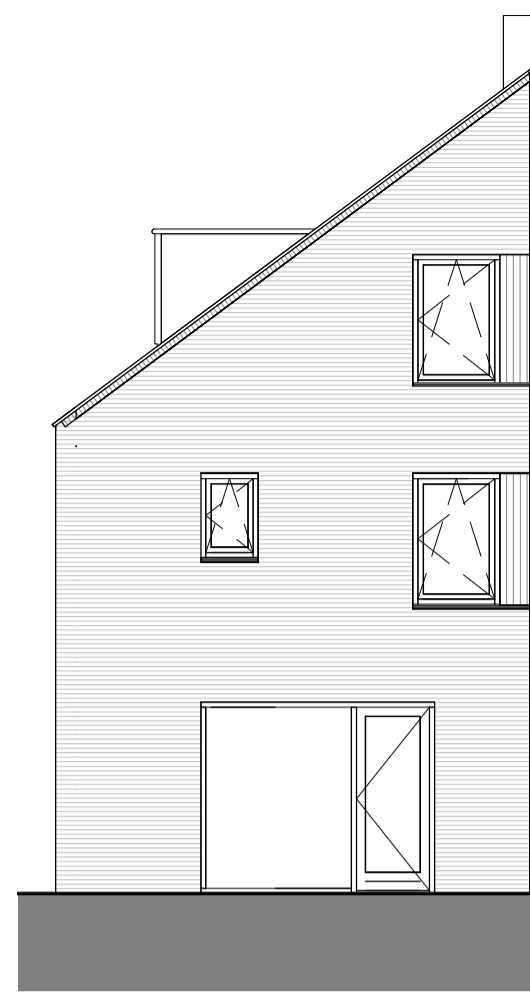

**1.B.0.38;** Dakkapel zijgevel 180cm breed  
opties alleen mogelijk bij bnr.: 83, 84, 87, 88, 127, 128, 148, 149

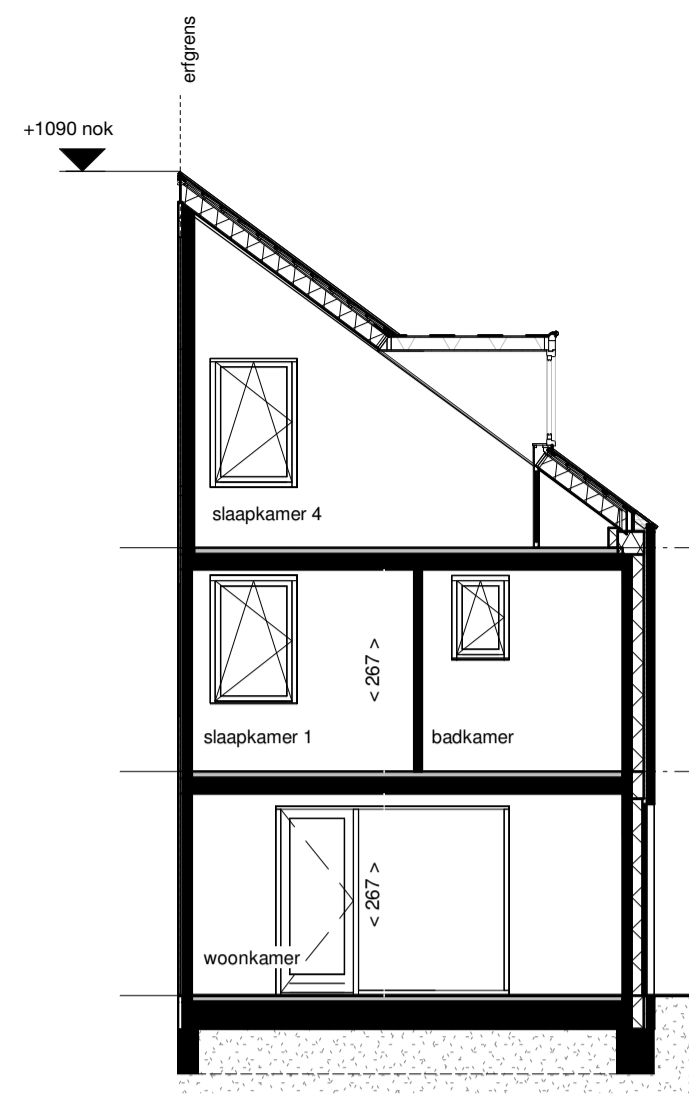


**1.B.0.38;** Dakkapel zijgevel 180cm breed  
opties alleen mogelijk bij bnr.: 83, 84, 87, 88, 127, 128, 148, 149

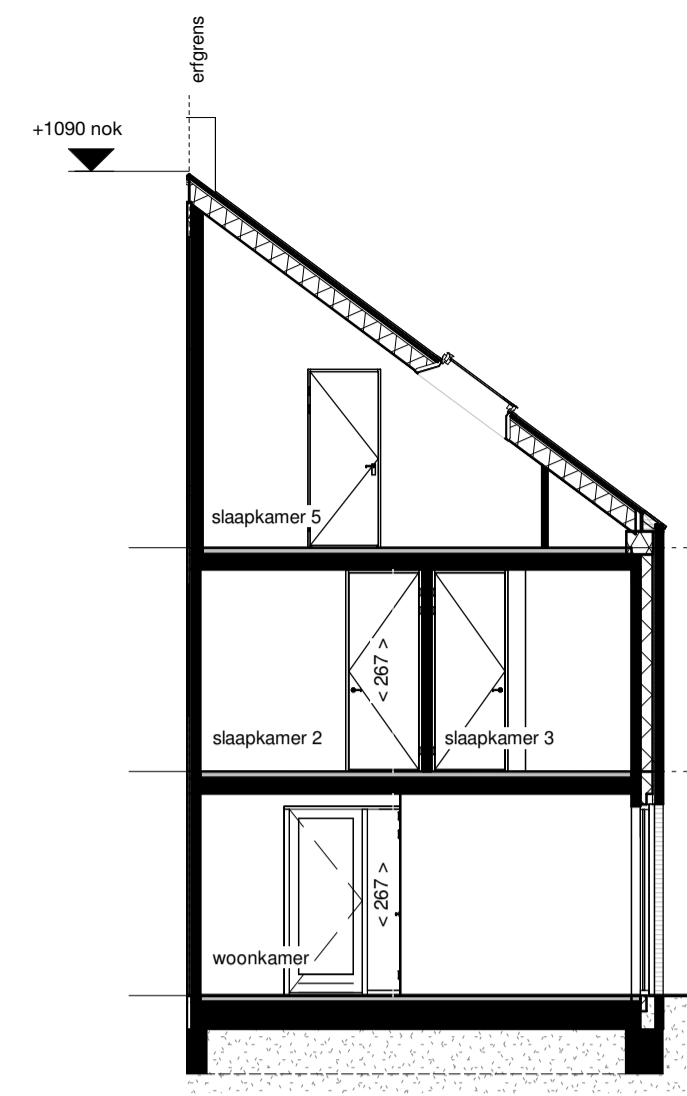

**1.B.0.20;** Tuimelvenster 1140 x 1180 mm wit, op zijgevel  
opties alleen mogelijk bij bnr.: 83, 84, 87, 88, 127, 128, 148, 149

## LEGENDA


### Bouwkundig, plattegrond

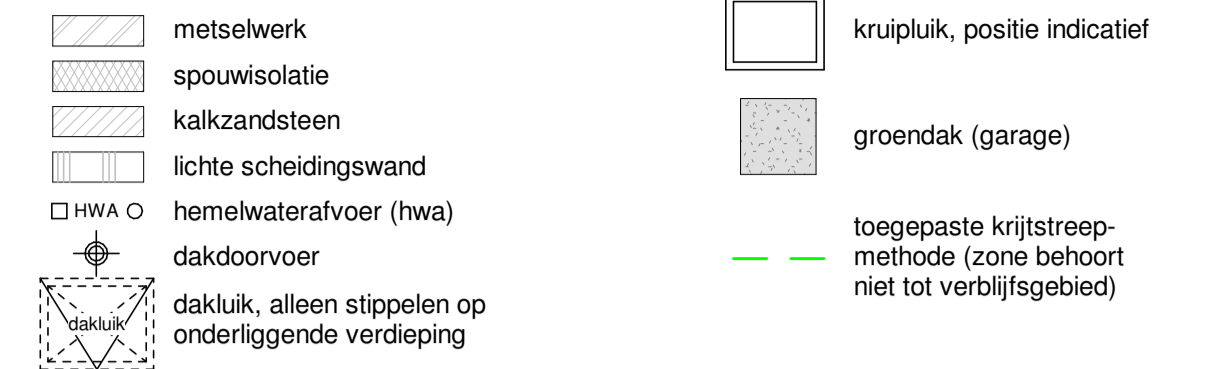

### Bouwkundig, aanzicht



### Draairichting ramen en deuren

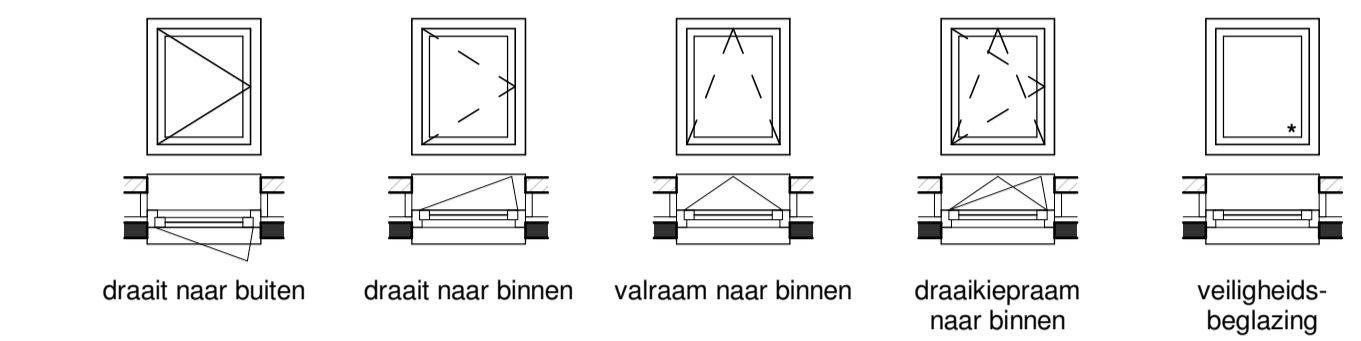


### Maatvoering


< 100 > afstand van wand tot wand, gemeten in centimeters  
< 100 > afstand van muur tot hellend dak, op een hoogte van 1500mm boven vloerniveau, gemeten in centimeters

## LEGENDA INSTALLATIES


### Electrotechnische

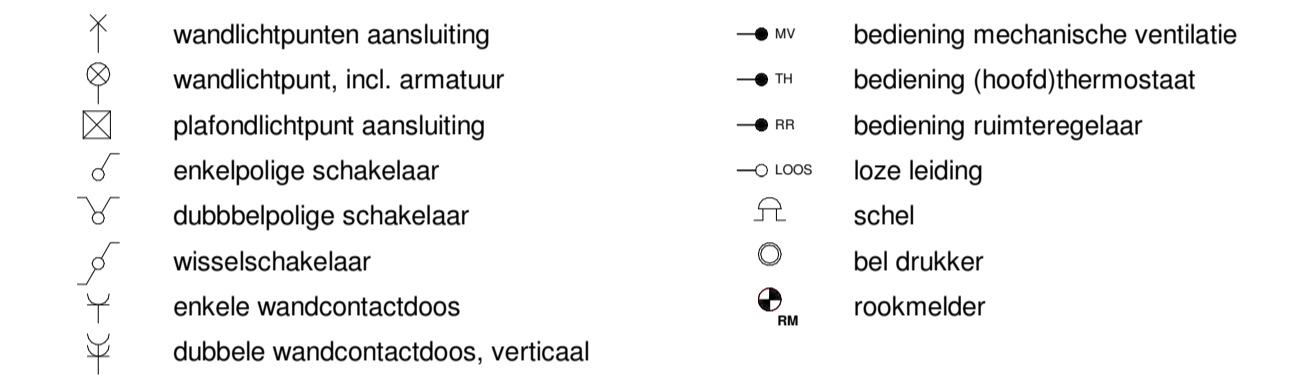


### Overige installaties

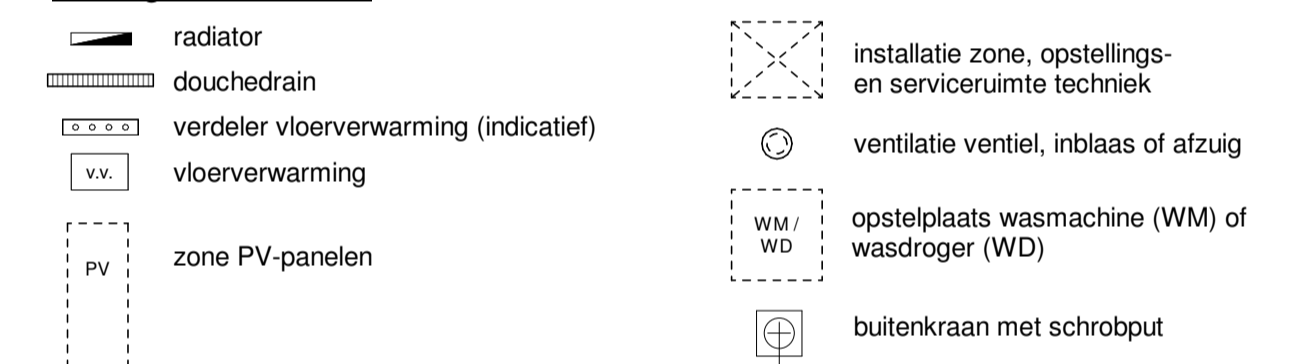


- Kleine wijzigingen voorbehouden
- Aan de maatvoering kunnen geen rechten worden ontleend
- Maatvoering betreft circa-maten en is aangegeven in centimeters
- Maatvoering bij schuine daken is tot de 150cm hoogte
- Elektrische: contour keukenspelling, ventilatiepunten, vloerverwarmingverdelers, hemelwaterafvoer, radiator en rookmelders zijn indicatief aangegeven
- Het is mogelijk dat niet alle symbolen uit de legenda van toepassing zijn op uw woningtype
- Exacte positie PV-panelen of te stemmen met dakdoorvoeren, positie dakluik (mits aanwezig) en oriëntatie van uw woning

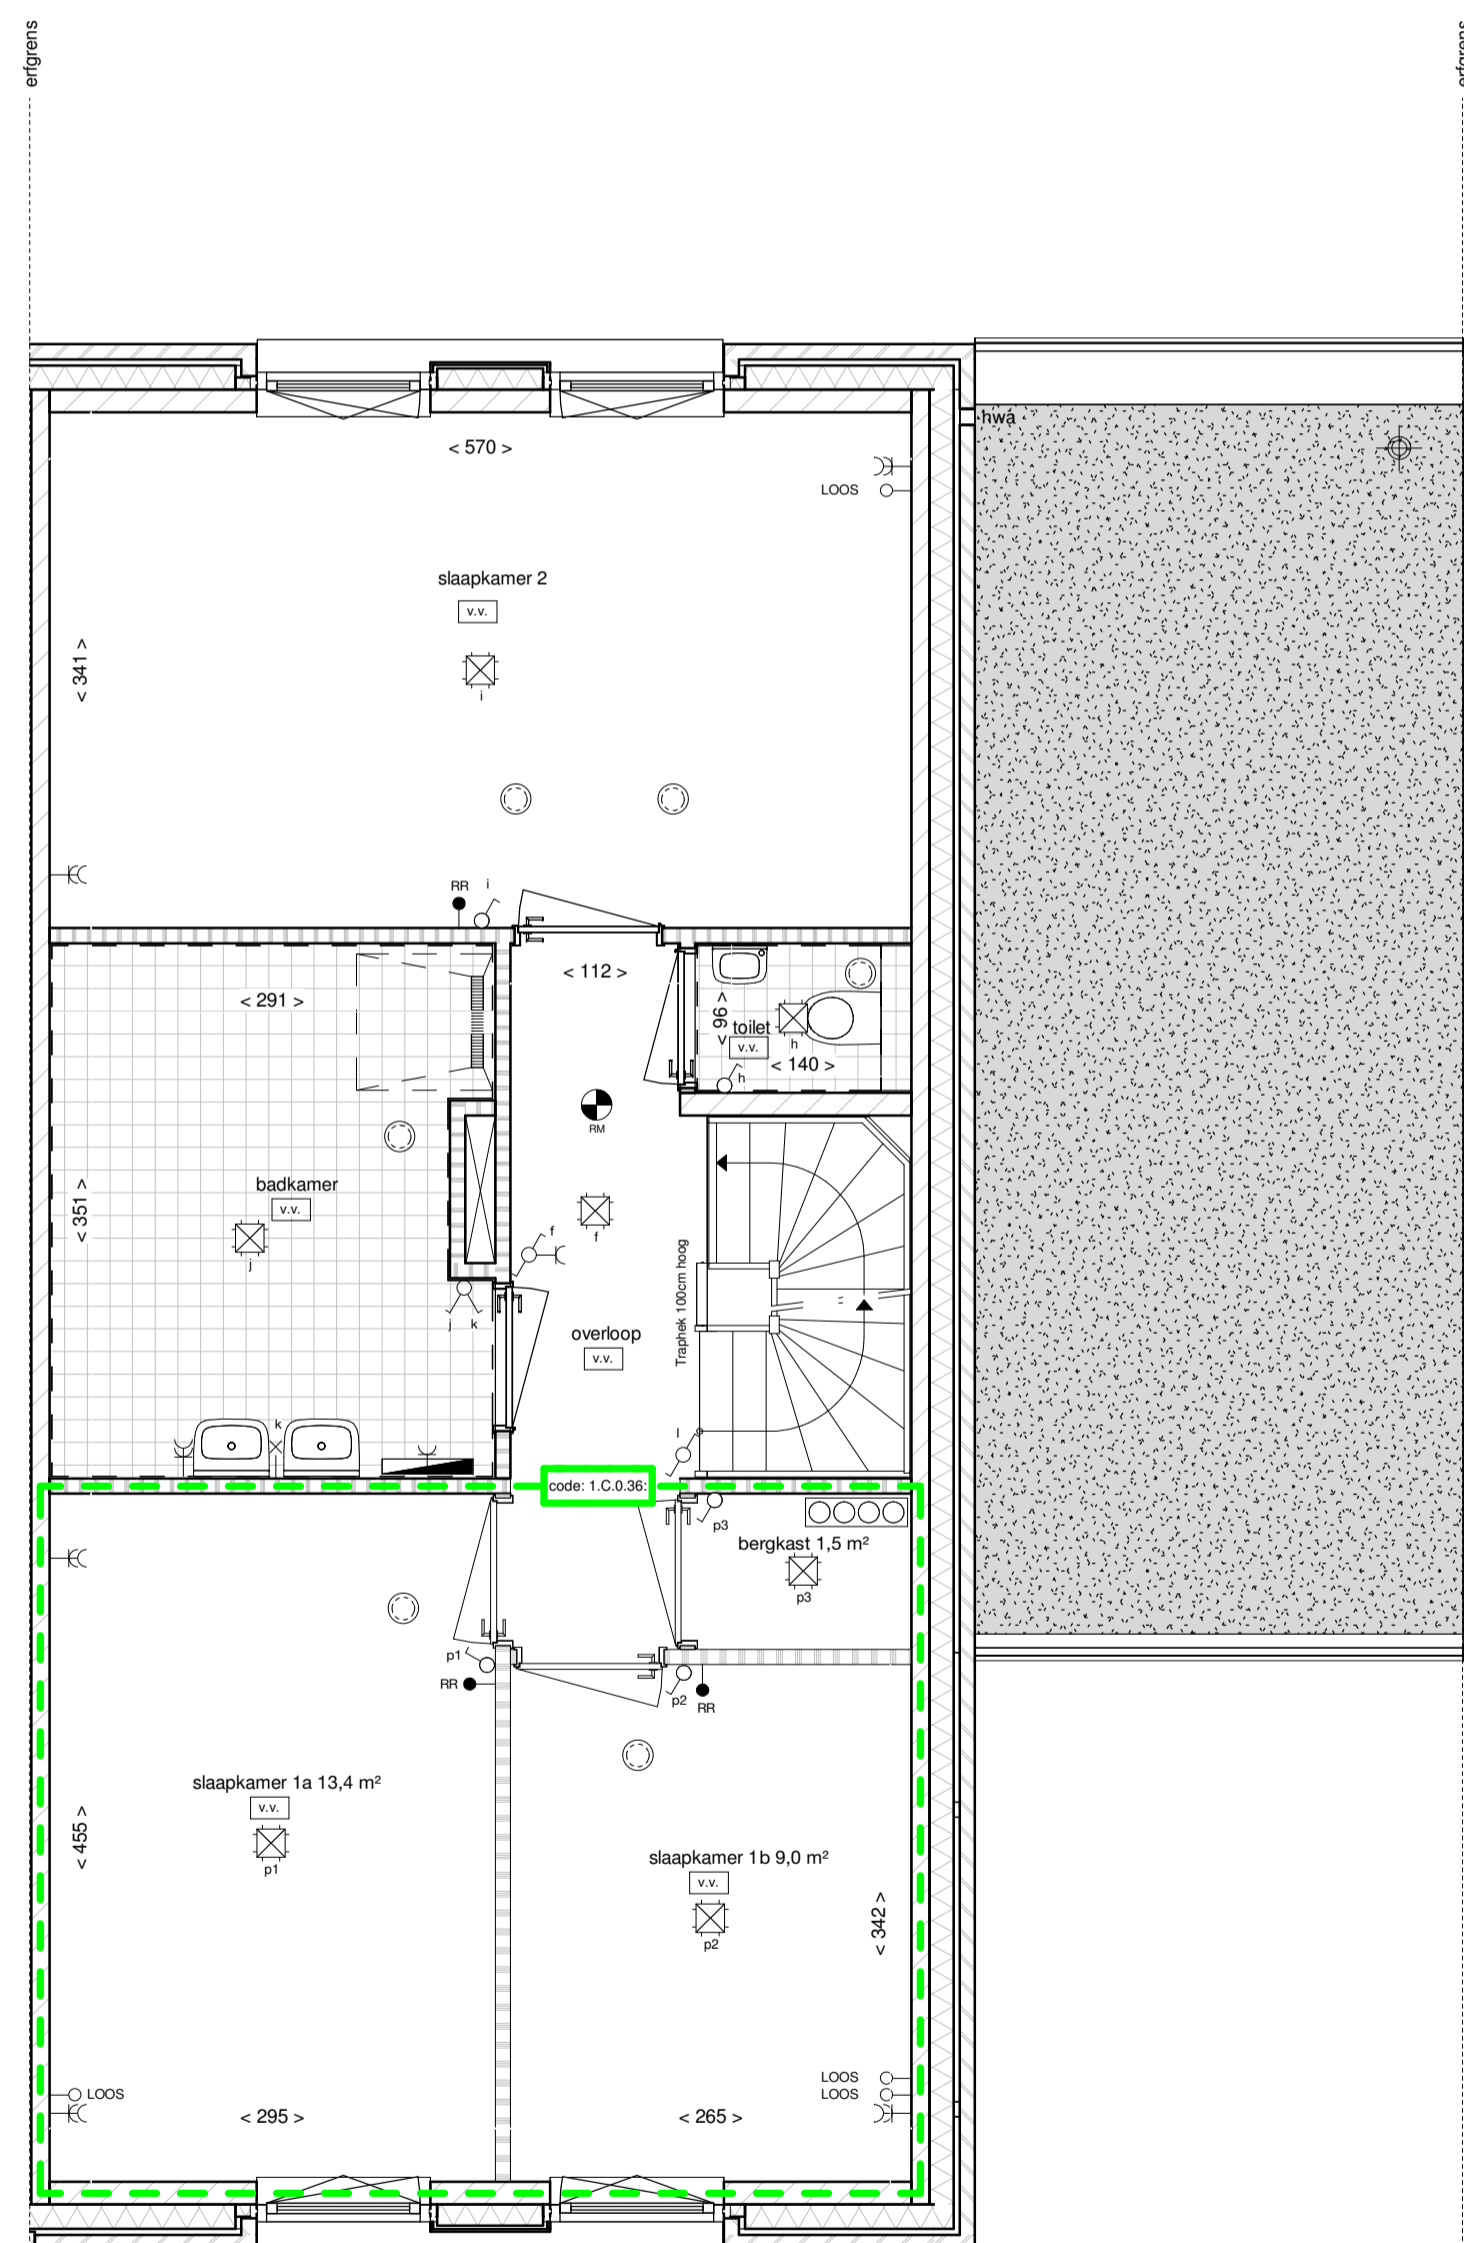

**1.C.0.36;** Creëren van 3 slaapkamers en extra bergkast  
optie alleen mogelijk bij bnr.: 85, 86, 89, 125, 126, 129, 146, 147, 150

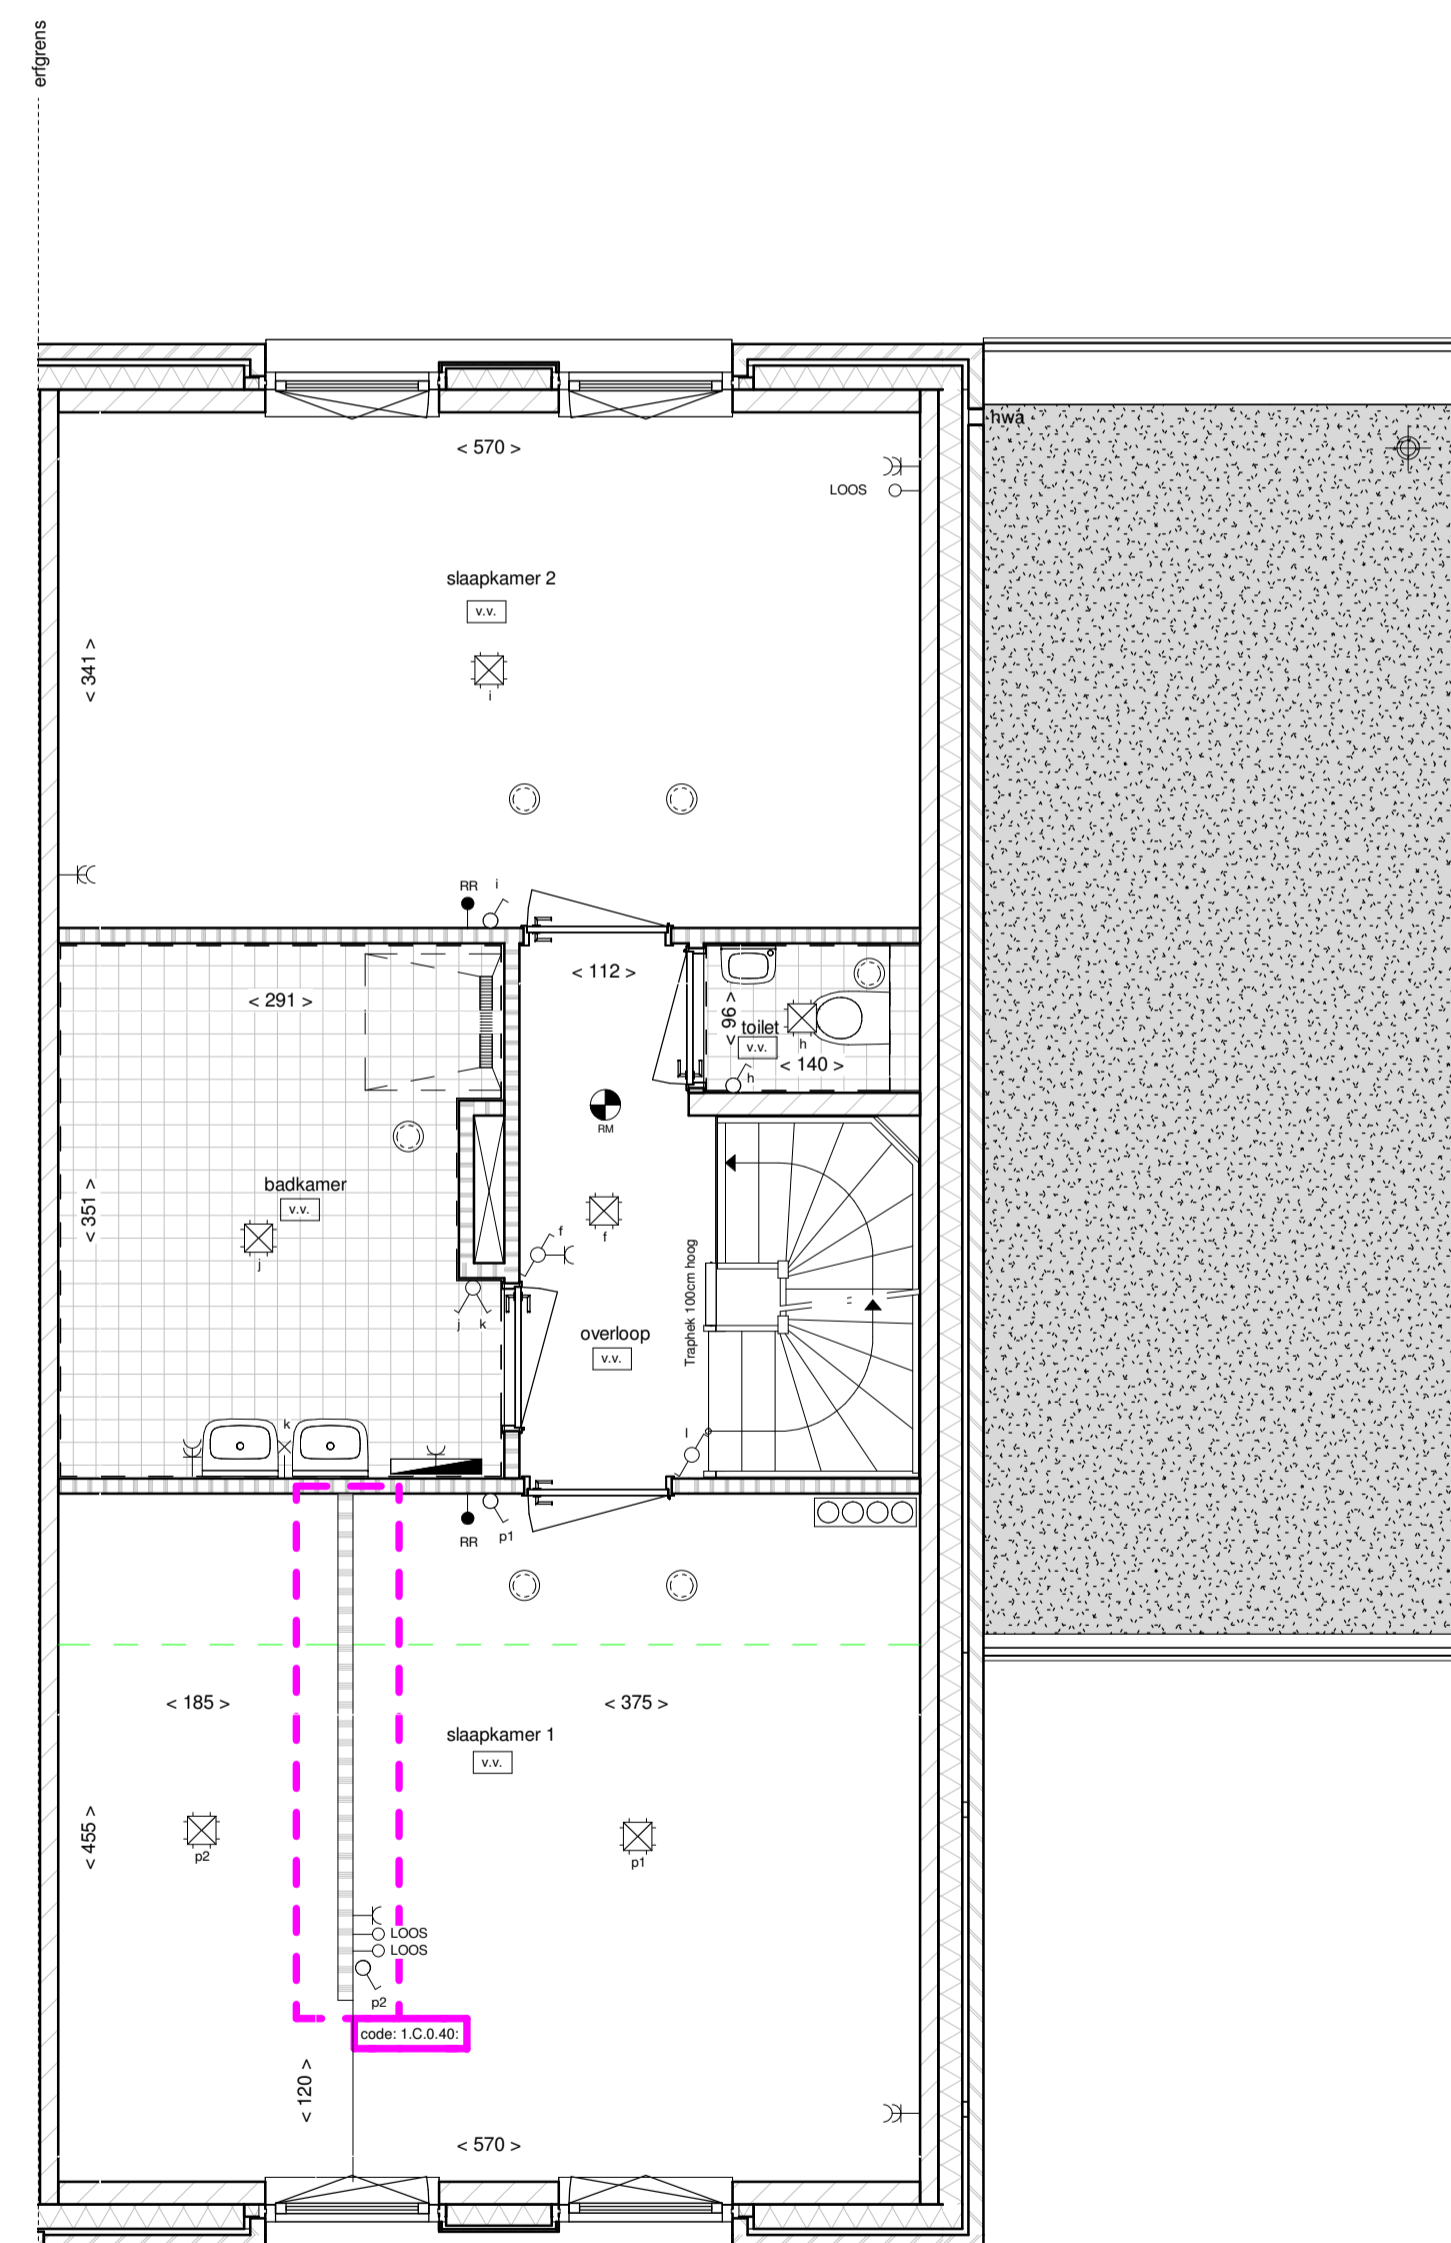


**1.C.0.40;** Creëren van een inloopkast in slaapkamer 1  
optie alleen mogelijk bij bnr.: 85, 86, 89, 125, 126, 129, 146, 147, 150


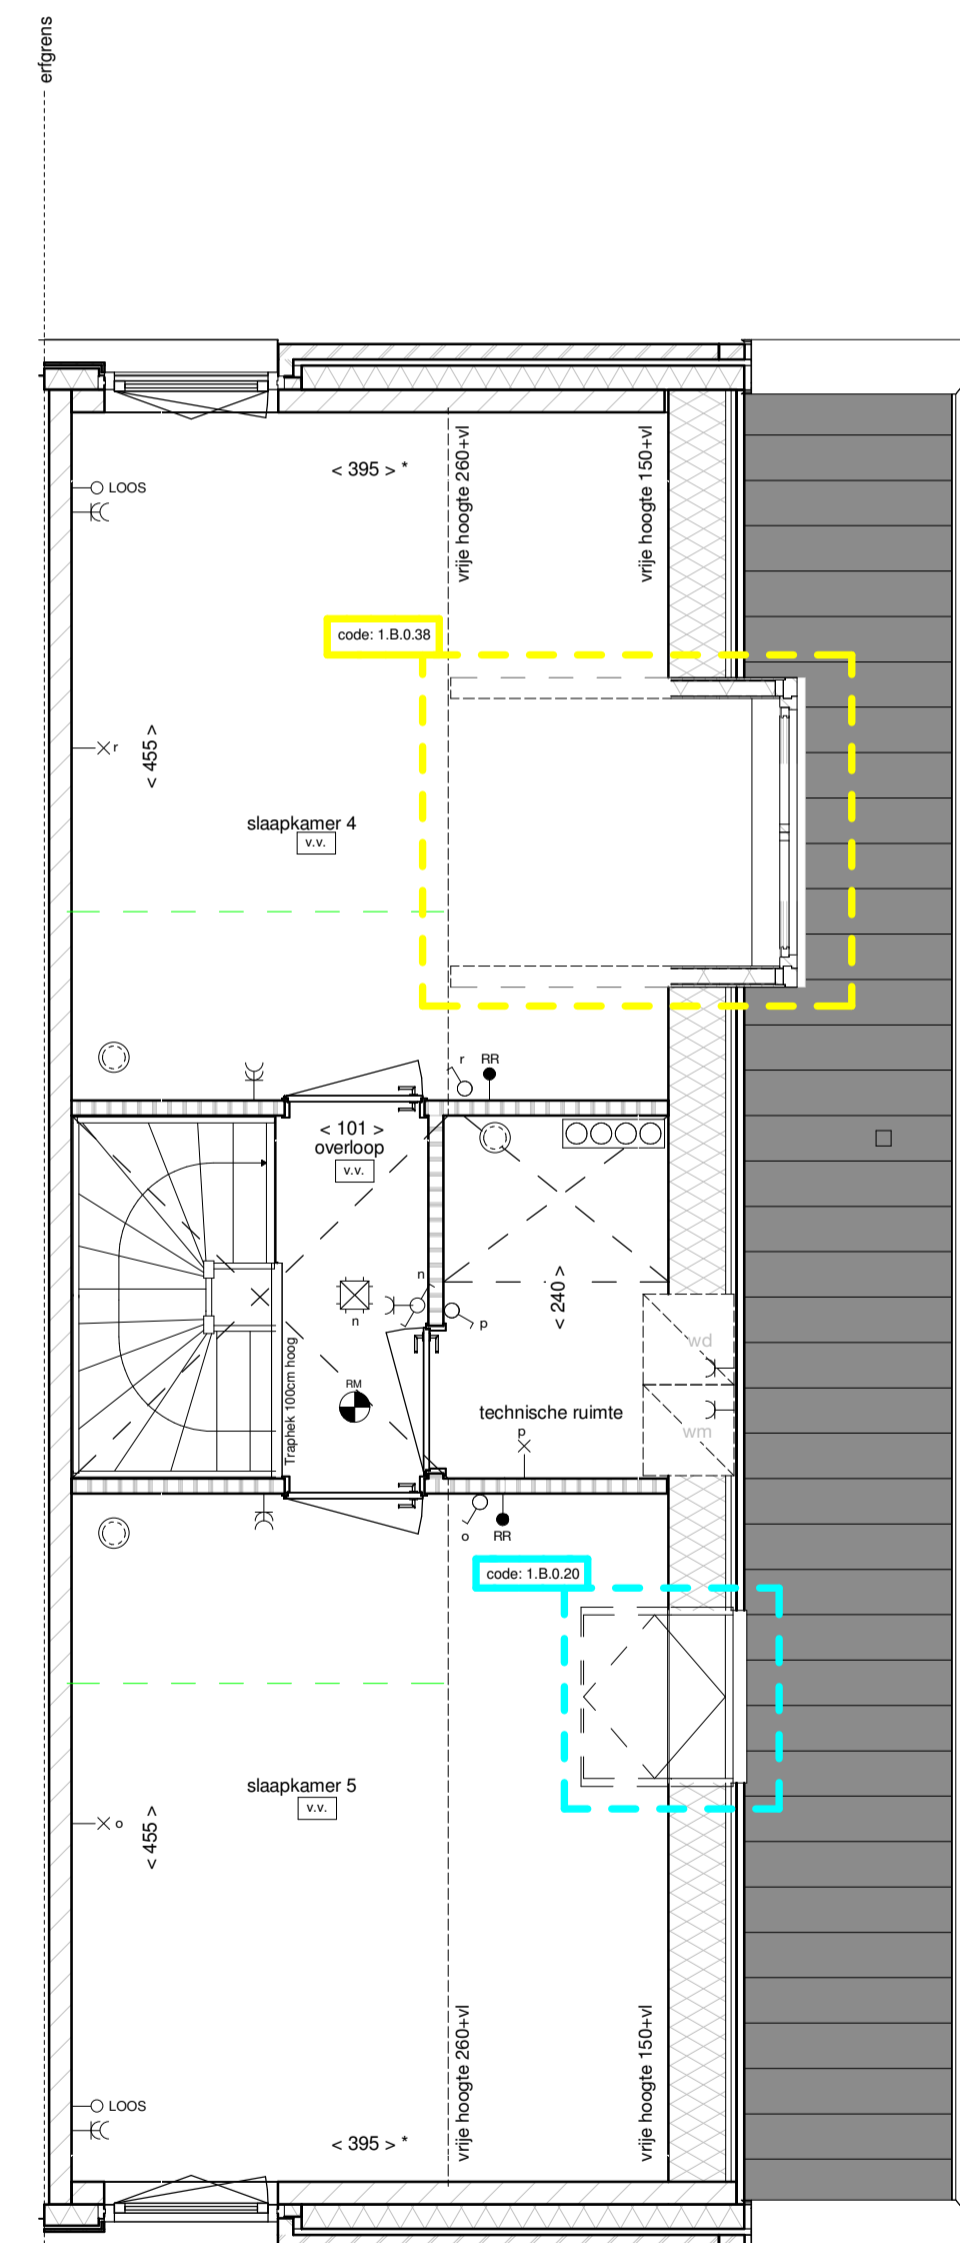


**1.B.0.38;** Dakkapel zijgevel 180cm breed  
**1.B.0.20;** Tuimelvenster 1140 x 1180 mm wit, op zijgevel  
opties alleen mogelijk bij bnr.: 83, 84, 87, 88, 127, 128, 148, 149

De opties op deze optietekening zijn uitgewerkt met als onderlegger een basis plattegrond van een referentiewoning. Mogelijk wijkt deze basis plattegrond af t.o.v. uw woningplattegrond. Dit heeft voor de optie verder geen gevolgen. Bij een definitieve keus van een optie zal de basisplattegrond van uw woning door koperbegeleiding worden verwerkt in de stukken.

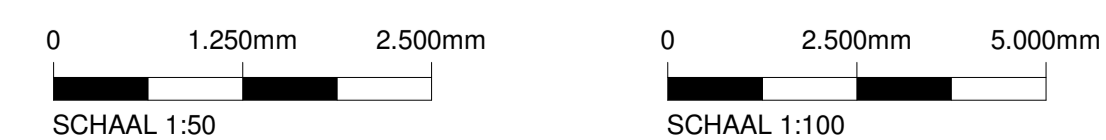

**WILLEMS  
KWARTIER**

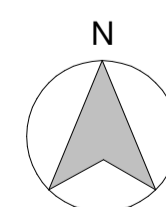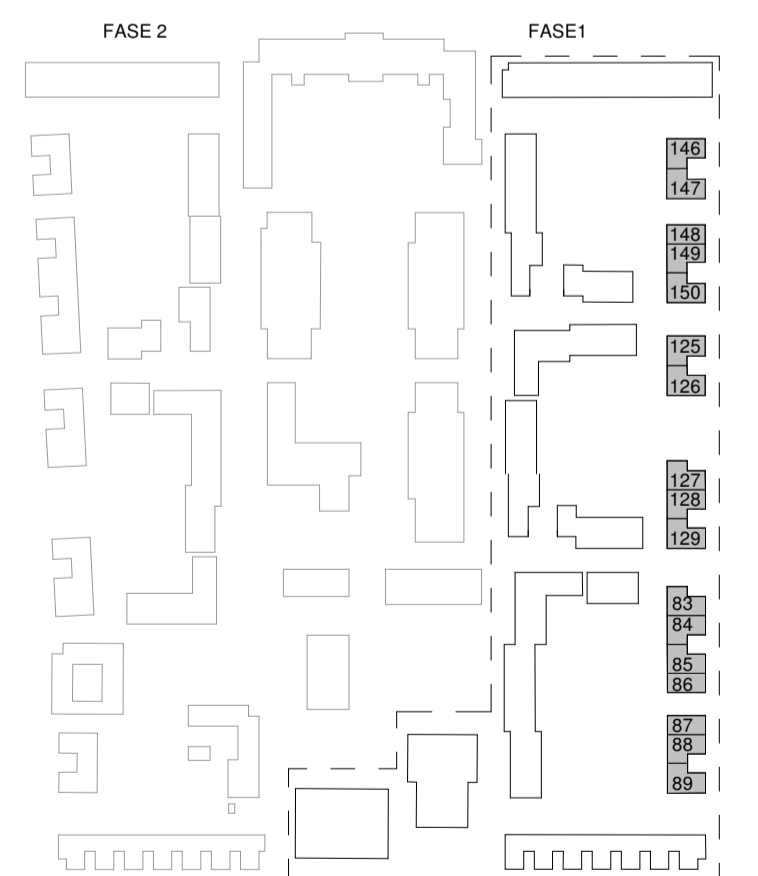

Project	Willemskwartier, 84 woningen	
Bouwnummer(s)	83,84,85,86,87,88,127,128,148,149 / 89,125,126,129,146,147,150	Blad nr.
Orderdeel	Verkooptekering	VK-Optie 09c
Omschrijving	Twee-onder-een-kapwoningen / Geschakelde villa's oostelijke rand	Datum
		16-11-2022
		Schaal
		1:50 & 1:100