


Voorgevel


Achtergevel

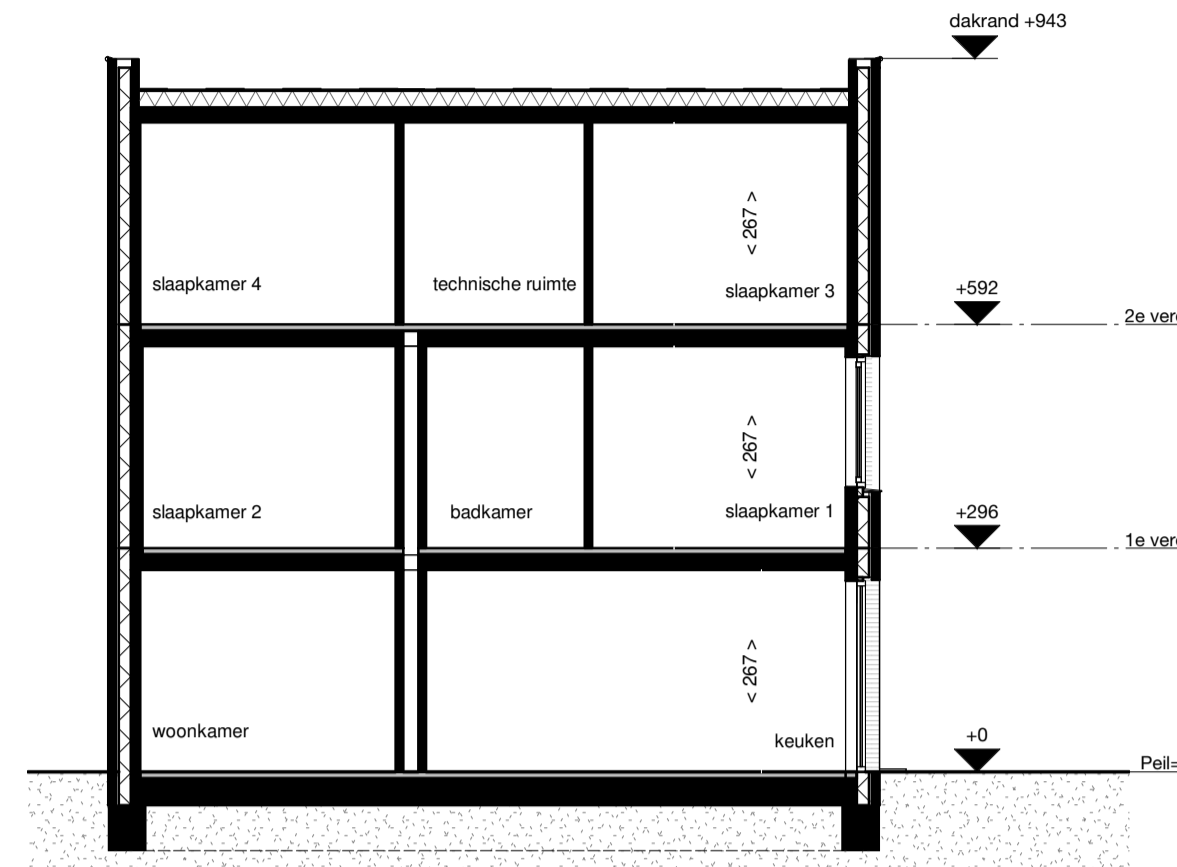

Doorsnede A-A

LEGENDA


Bouwkundig, plattegrond

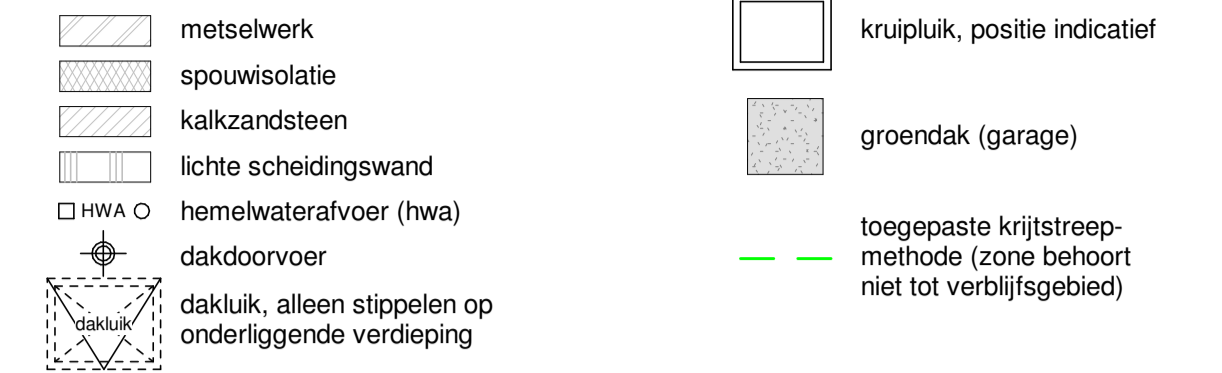

Bouwkundig, aanzicht



Draairichting ramen en deuren

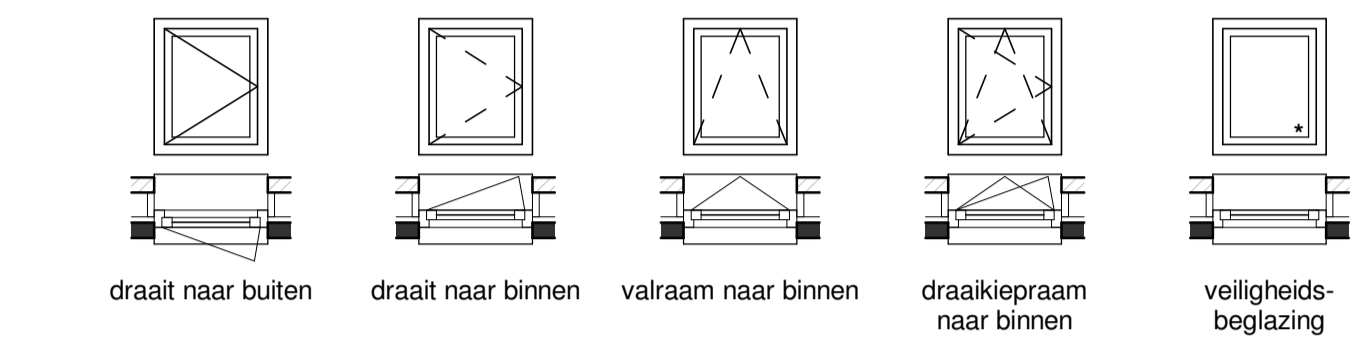


Maatvoering


< 100 > afstand van wand tot wand, gemeten in centimeters
 < 100 > * afstand van muur tot hellend dak op een hoogte van 1500mm boven vloerwaa, gemeten in centimeters

LEGENDA INSTALLATIES

Electrotechnische


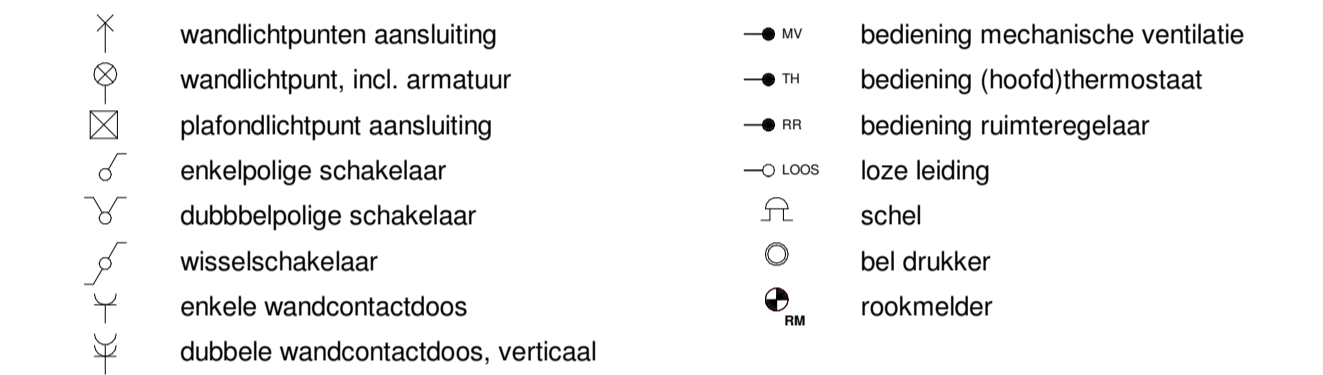


Overige installaties

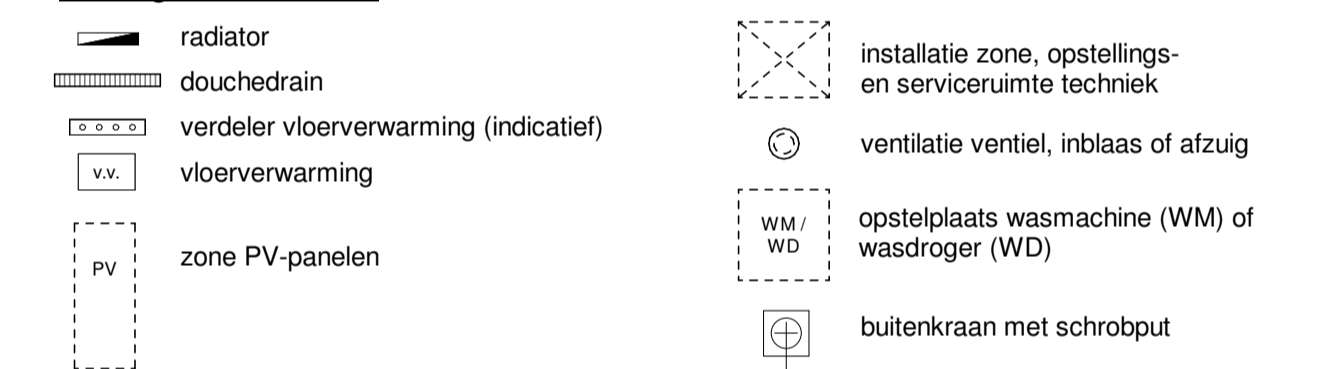


- Kleine wijzigingen voorbehouden
- Aan de maatvoering kunnen geen rechten worden ontleend
- Maatvoering betreft circa-maten en is aangegeven in centimeters
- Maatvoering bij schuine daken is tot de 150cm hoogte
- Elektrische punten, contour keukenspelling, ventilatiepunten, vloerverwarmingverdelers, hemelwaterafvoerders, radiator en rookmelders zijn indicatief aangegeven
- Het is mogelijk dat niet alle symbolen uit de legenda van toepassing zijn op uw woningtype
- Exacte positie PV-panelen of te stemmen met dakdoorvoeren, positie dakluik (mits aanwezig) en oriëntatie van uw woning


Situatie

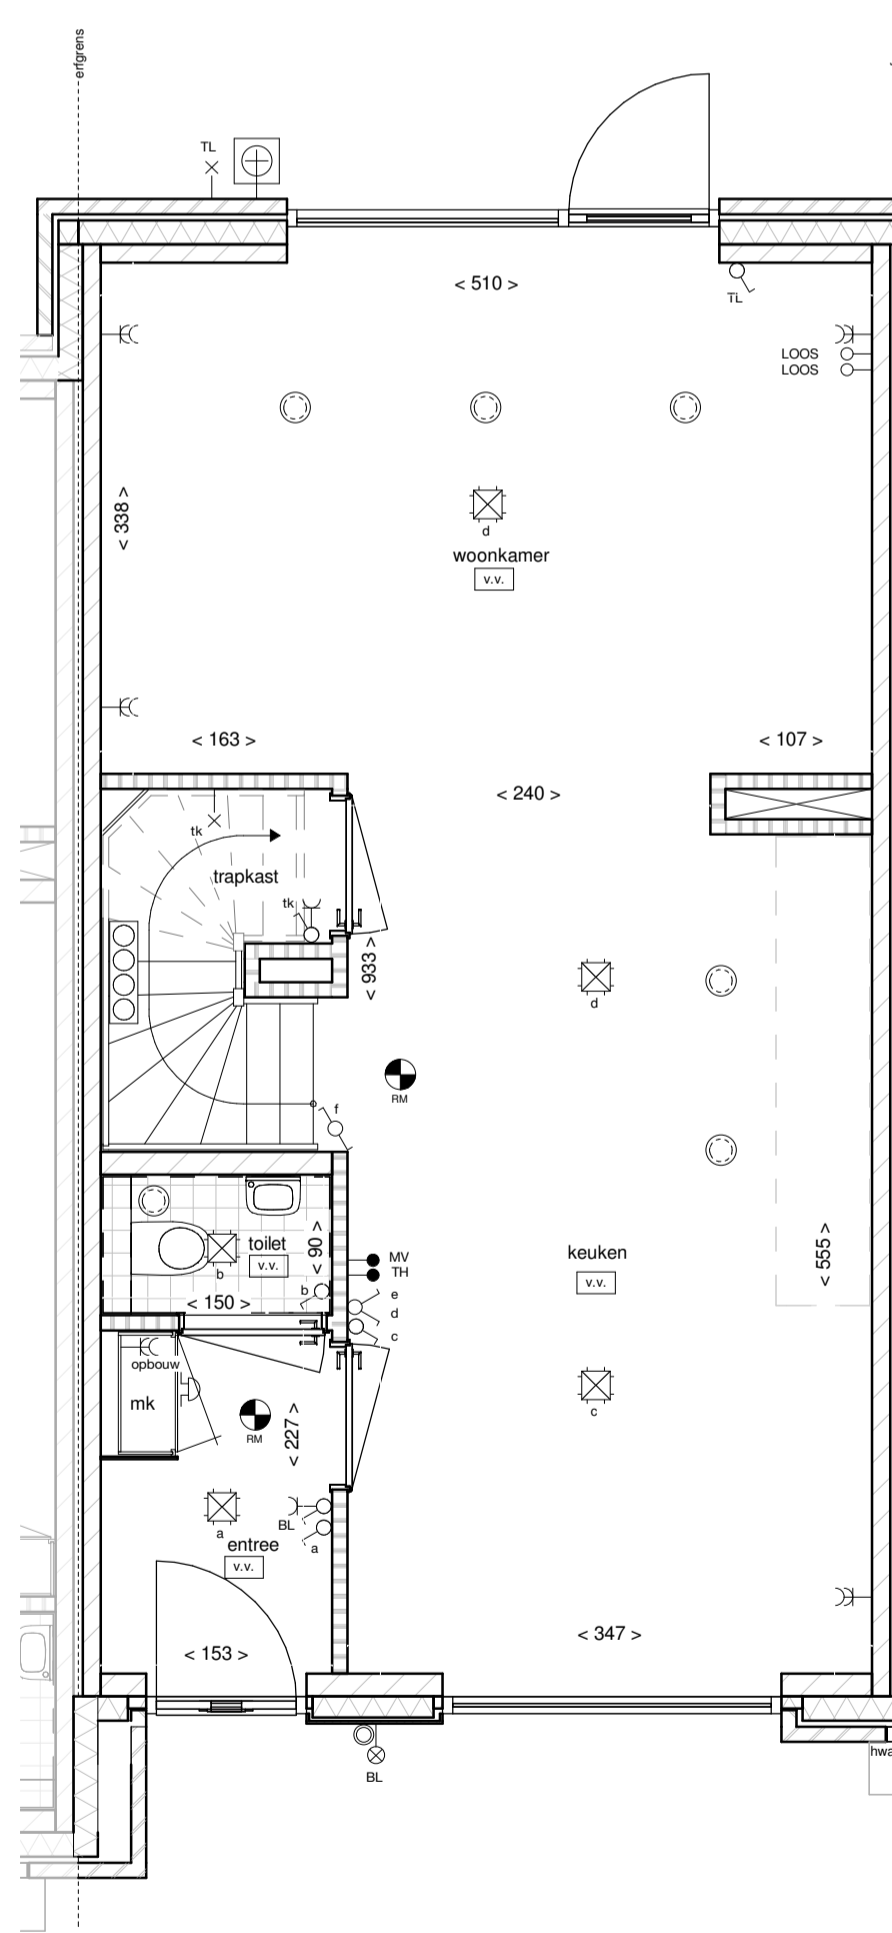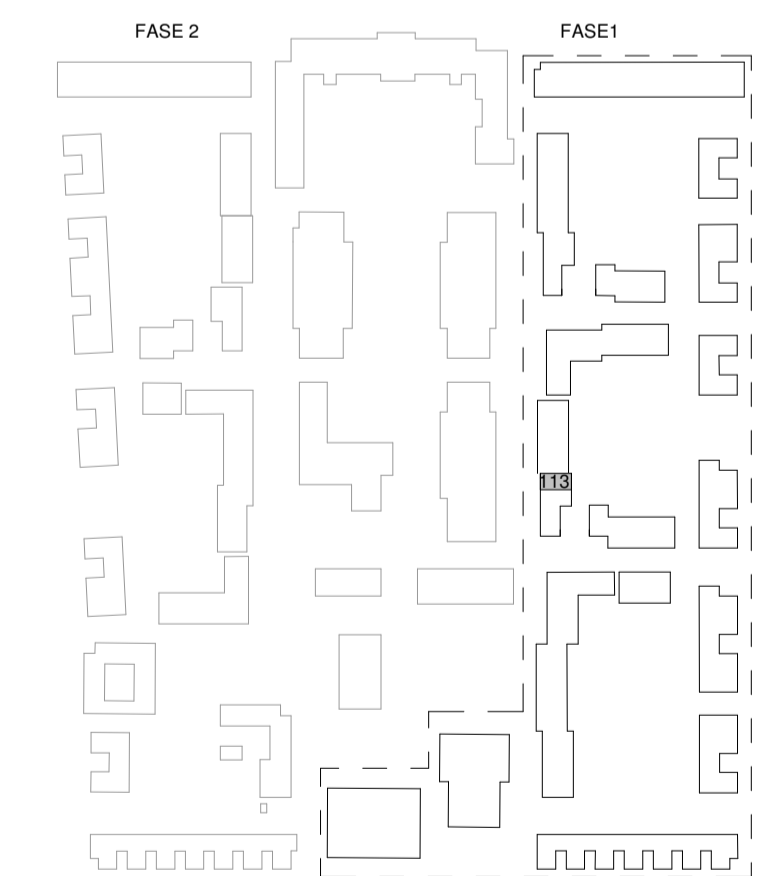



begane grond

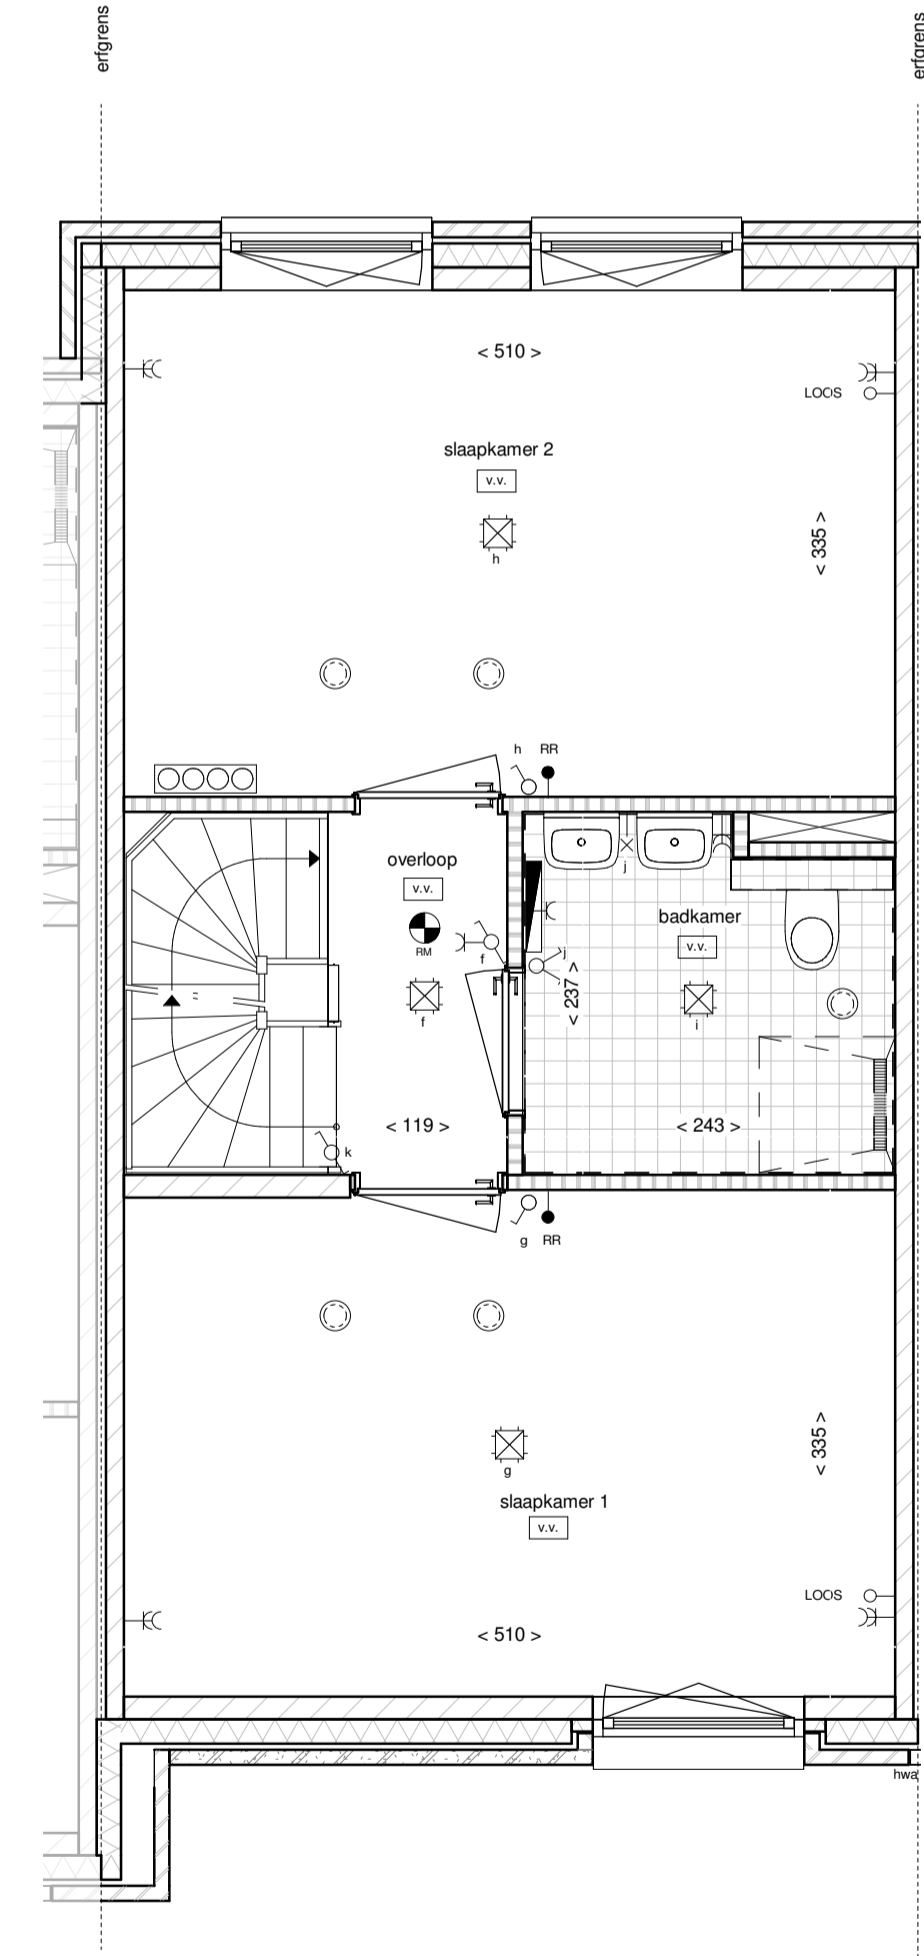

eerste verdieping

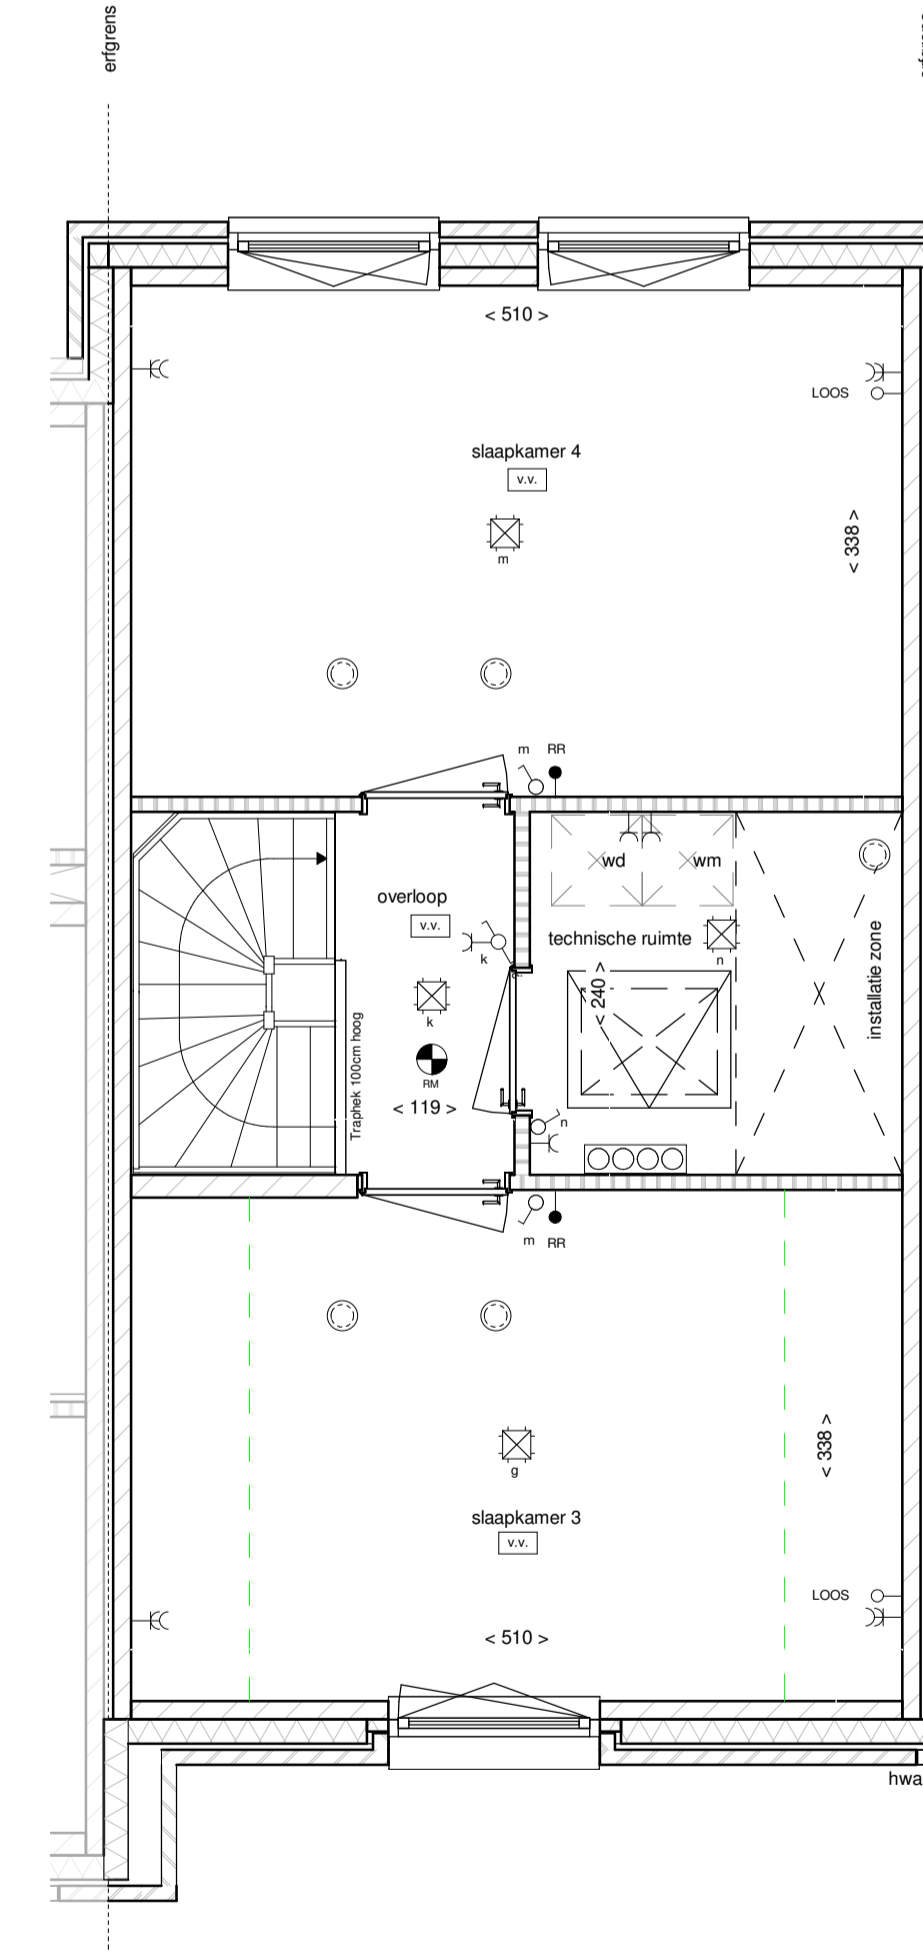

tweede verdieping

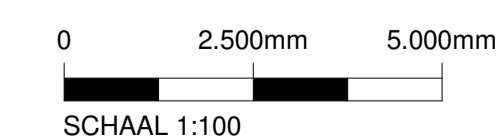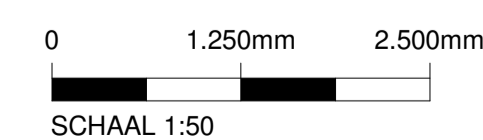

**WILLEMS
KWARTIER**

Project: Willemskwartier, 84 woningen		Blad nr:	VK-36
Bouwnummer(s):	113		
Orderdeel:	Verkooptekening	Datum:	16-11-2022
Omschrijving:	Gevels, plattegronden en doorsnede	Schaal:	1:50 & 1:100