


Voorgevel

Zijgevel

Achtergevel

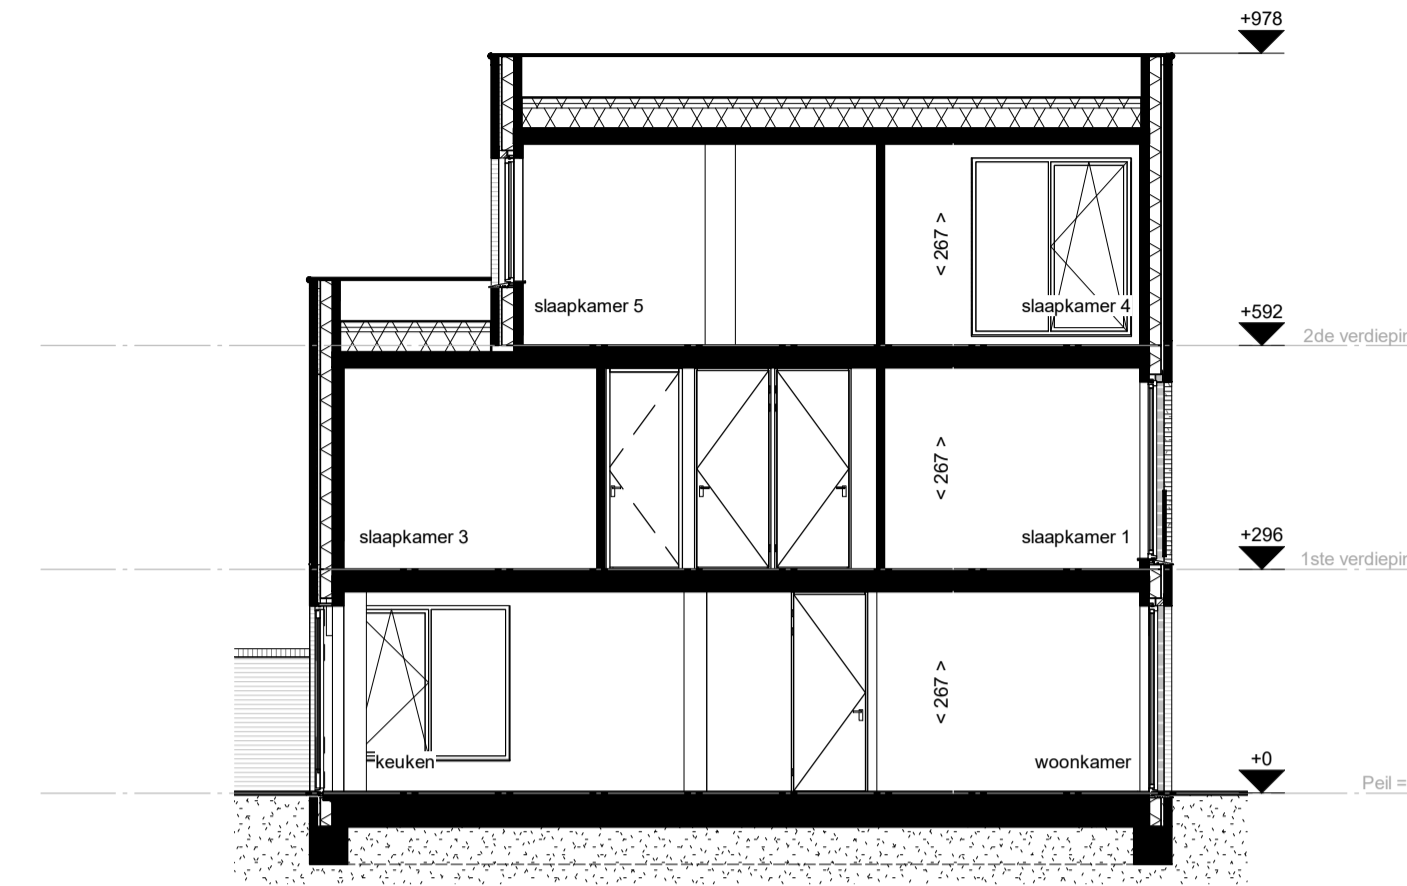

Doorsnede A-A

LEGENDA

Bouwkundig, plattegrond

- metselwerk
- spuwisolatie
- kalkzandsteen
- lichte scheidingswand
- HWA
- hemelwaterafvoer (hwa)
- dakdoorvoer
- dakluik, alleen stippelen op onderliggende verdieping
- kruipluik, positie indicatief
- groendak (garage)
- toegepaste krijtstreepmethode (zone behoort niet tot verblifsgebied)

Bouwkundig, aanzicht

- teruggelgend/verspringend metselwerk
- gevelbekleding

Draairichting ramen en deuren

- draait naar buiten
- draait naar binnen
- valraam naar binnen
- draaikiepraam naar binnen
- veiligheidsbeglazing

Maatvoering

- < 100 > afstand van wand tot wand, gemeten in centimeters
- < 100 > afstand van muur tot hellend dak op een hoogte van 1500mm boven voer niveau, gemeten in centimeters

LEGENDA INSTALLATIES

Electrotechnische




- wandlichtpunten aansluiting
- wandlichtpunt, incl. armatuur
- plafondlichtpunt aansluiting
- enkelpolige schakelaar
- dubbelpolige schakelaar
- wisselschakelaar
- enkele wandcontactdoos
- dubbele wandcontactdoos, verticaal
- MV bediening mechanische ventilatie
- TH bediening (hoofd)thermostaat
- RR bediening ruimteregelaar
- LOOS loze leiding
- schel
- bel drukker
- RM rookmelder

Overige installaties


- radiator
- douchedrain
- verdelers vloerverwarming (indicatief)
- VX vloerverwarming
- PV zone PV-panelen
- installatie zone, opstellings- en serviceruimte techniek
- ventilatie ventiel, inblaas of afzuig
- WM / WD opstelplaats wasmachine (WM) of wasdroger (WD)
- buitenkraan met schroefput

- Kleine wijzigingen voorbehouden
- Aan de maatvoering kunnen geen rechten worden ontleend
- Maatvoering betreft circa-maten en is aangegeven in centimeters
- Maatvoering bij schuine daken is tot de 150cm hoogtelijn
- Elektrische punten, contour keukeropstelling, ventilatiepunten, vloerverwarmingverdelers, hemelwaterafvoeren, radiator en rookmelders zijn indicatief aangegeven
- Het is mogelijk dat niet alle symbolen uit de legenda van toepassing zijn op uw woningtype
- Exacte positie PV-panelen of te stemmen met dakdoorvoeren, positie dakluik (mits aanwezig) en oriëntatie van uw woning


Situatie

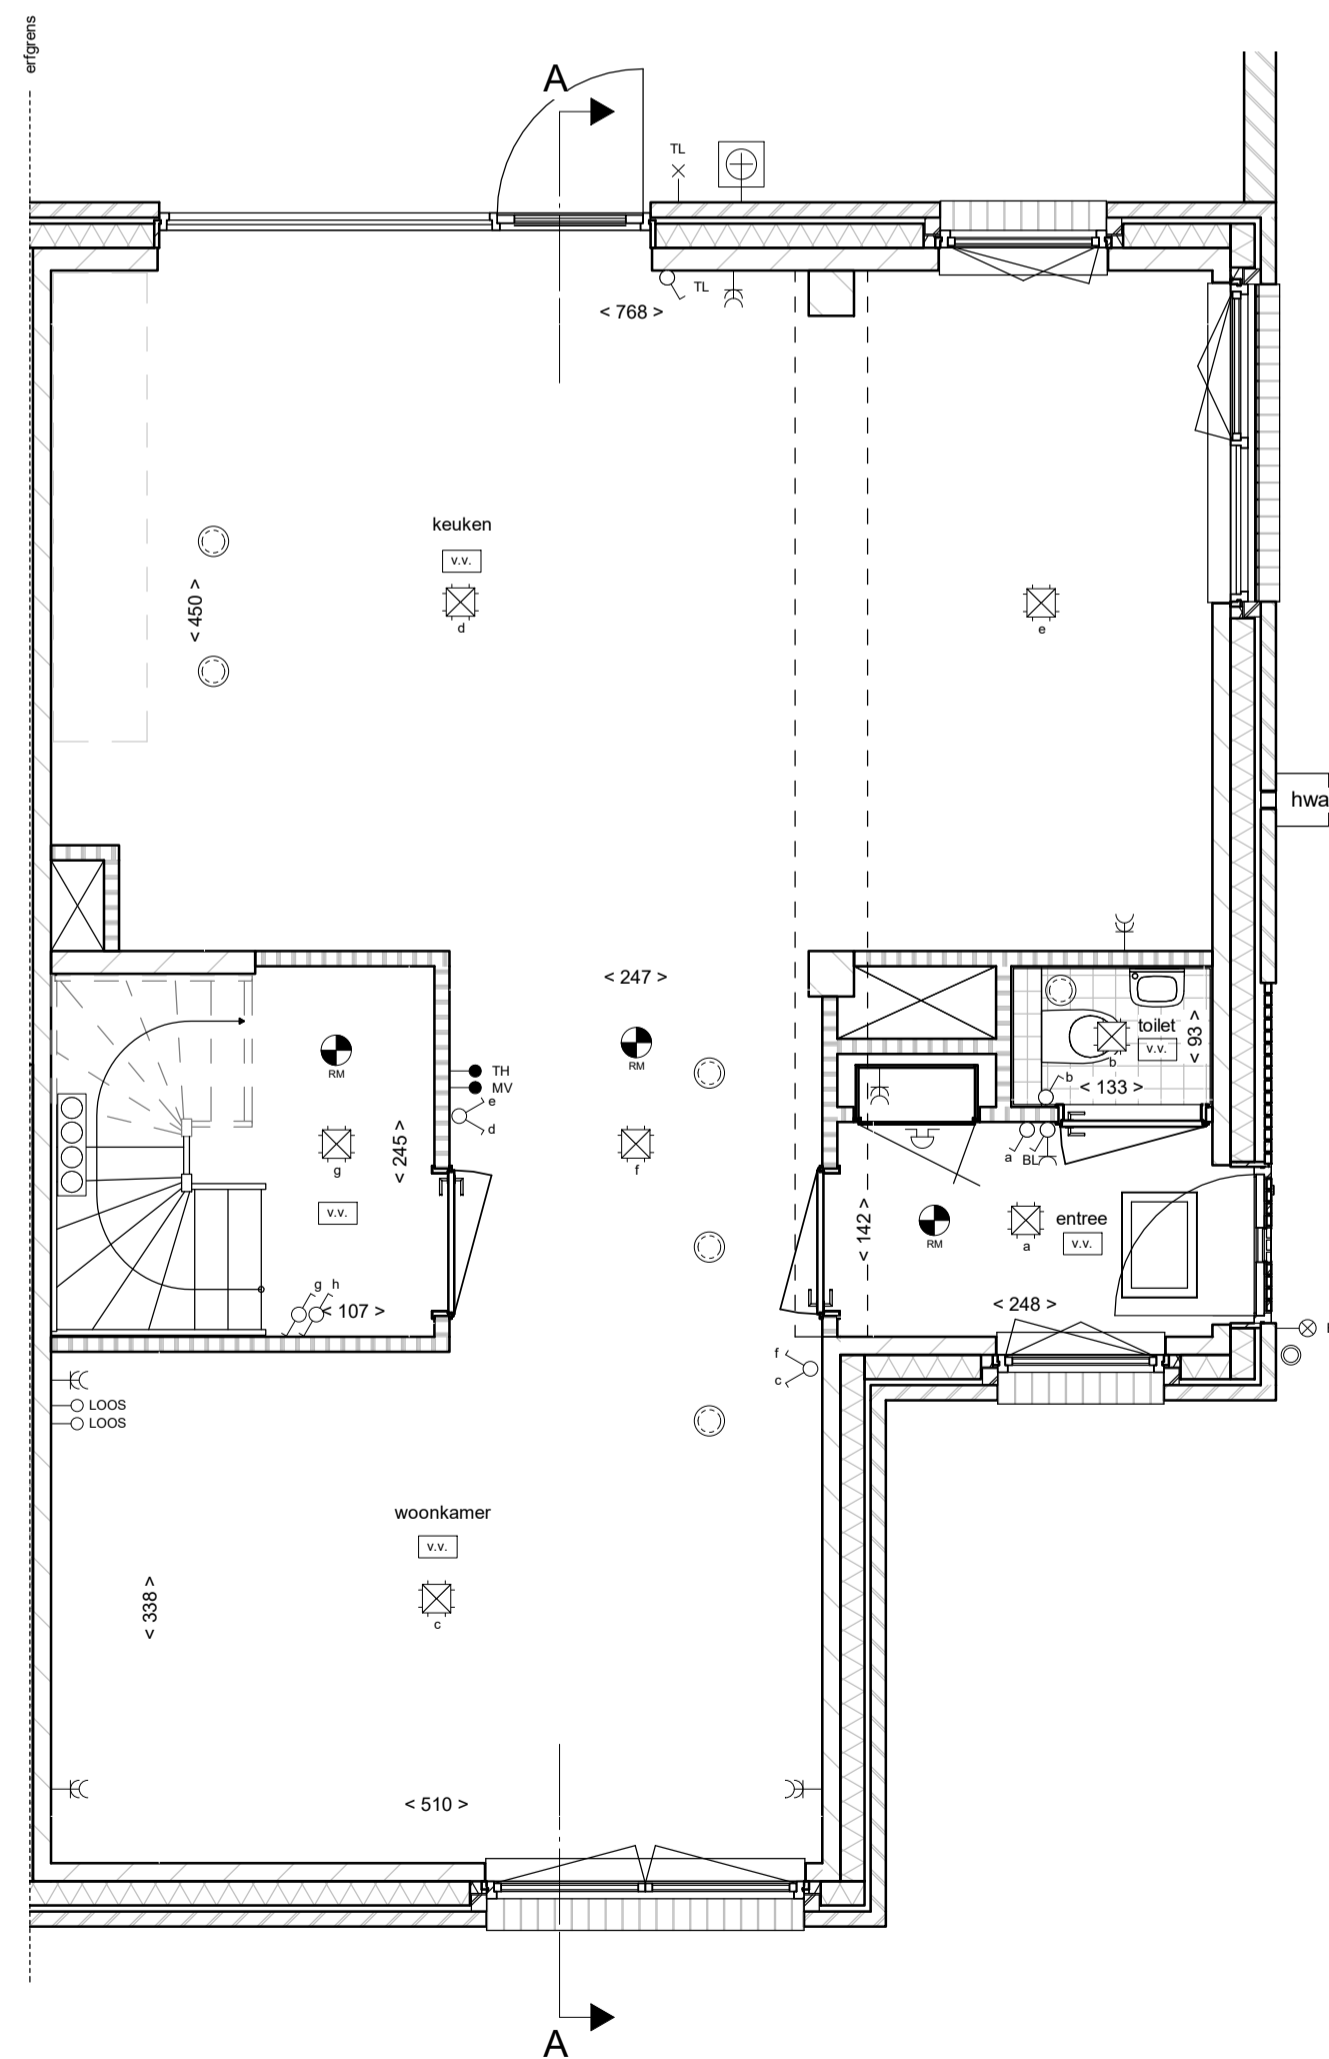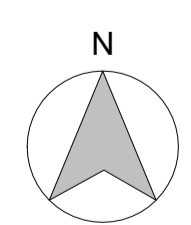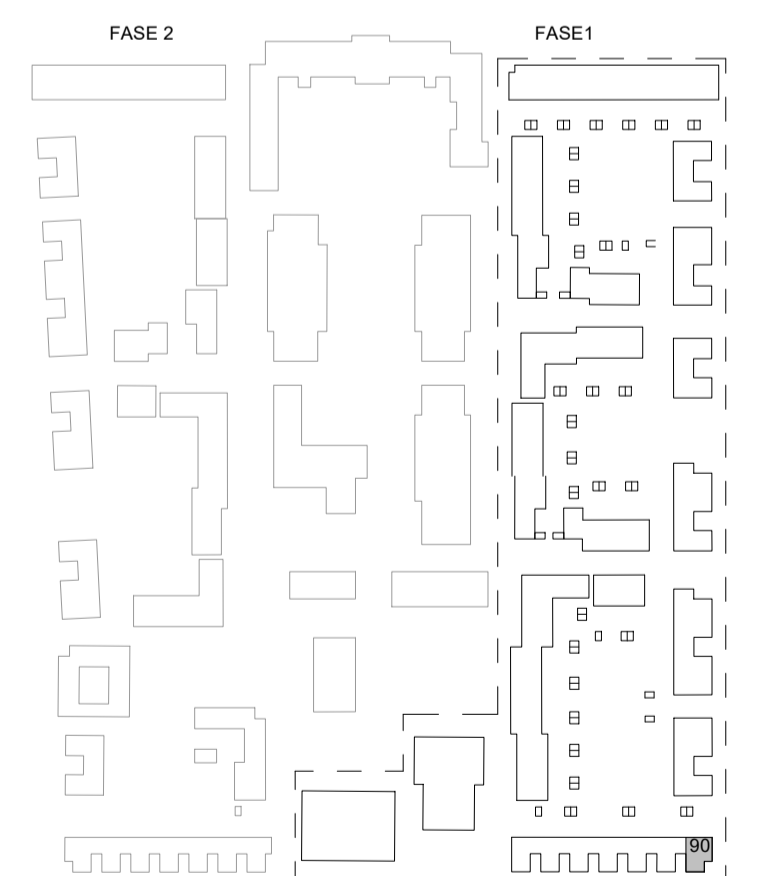

begane grond

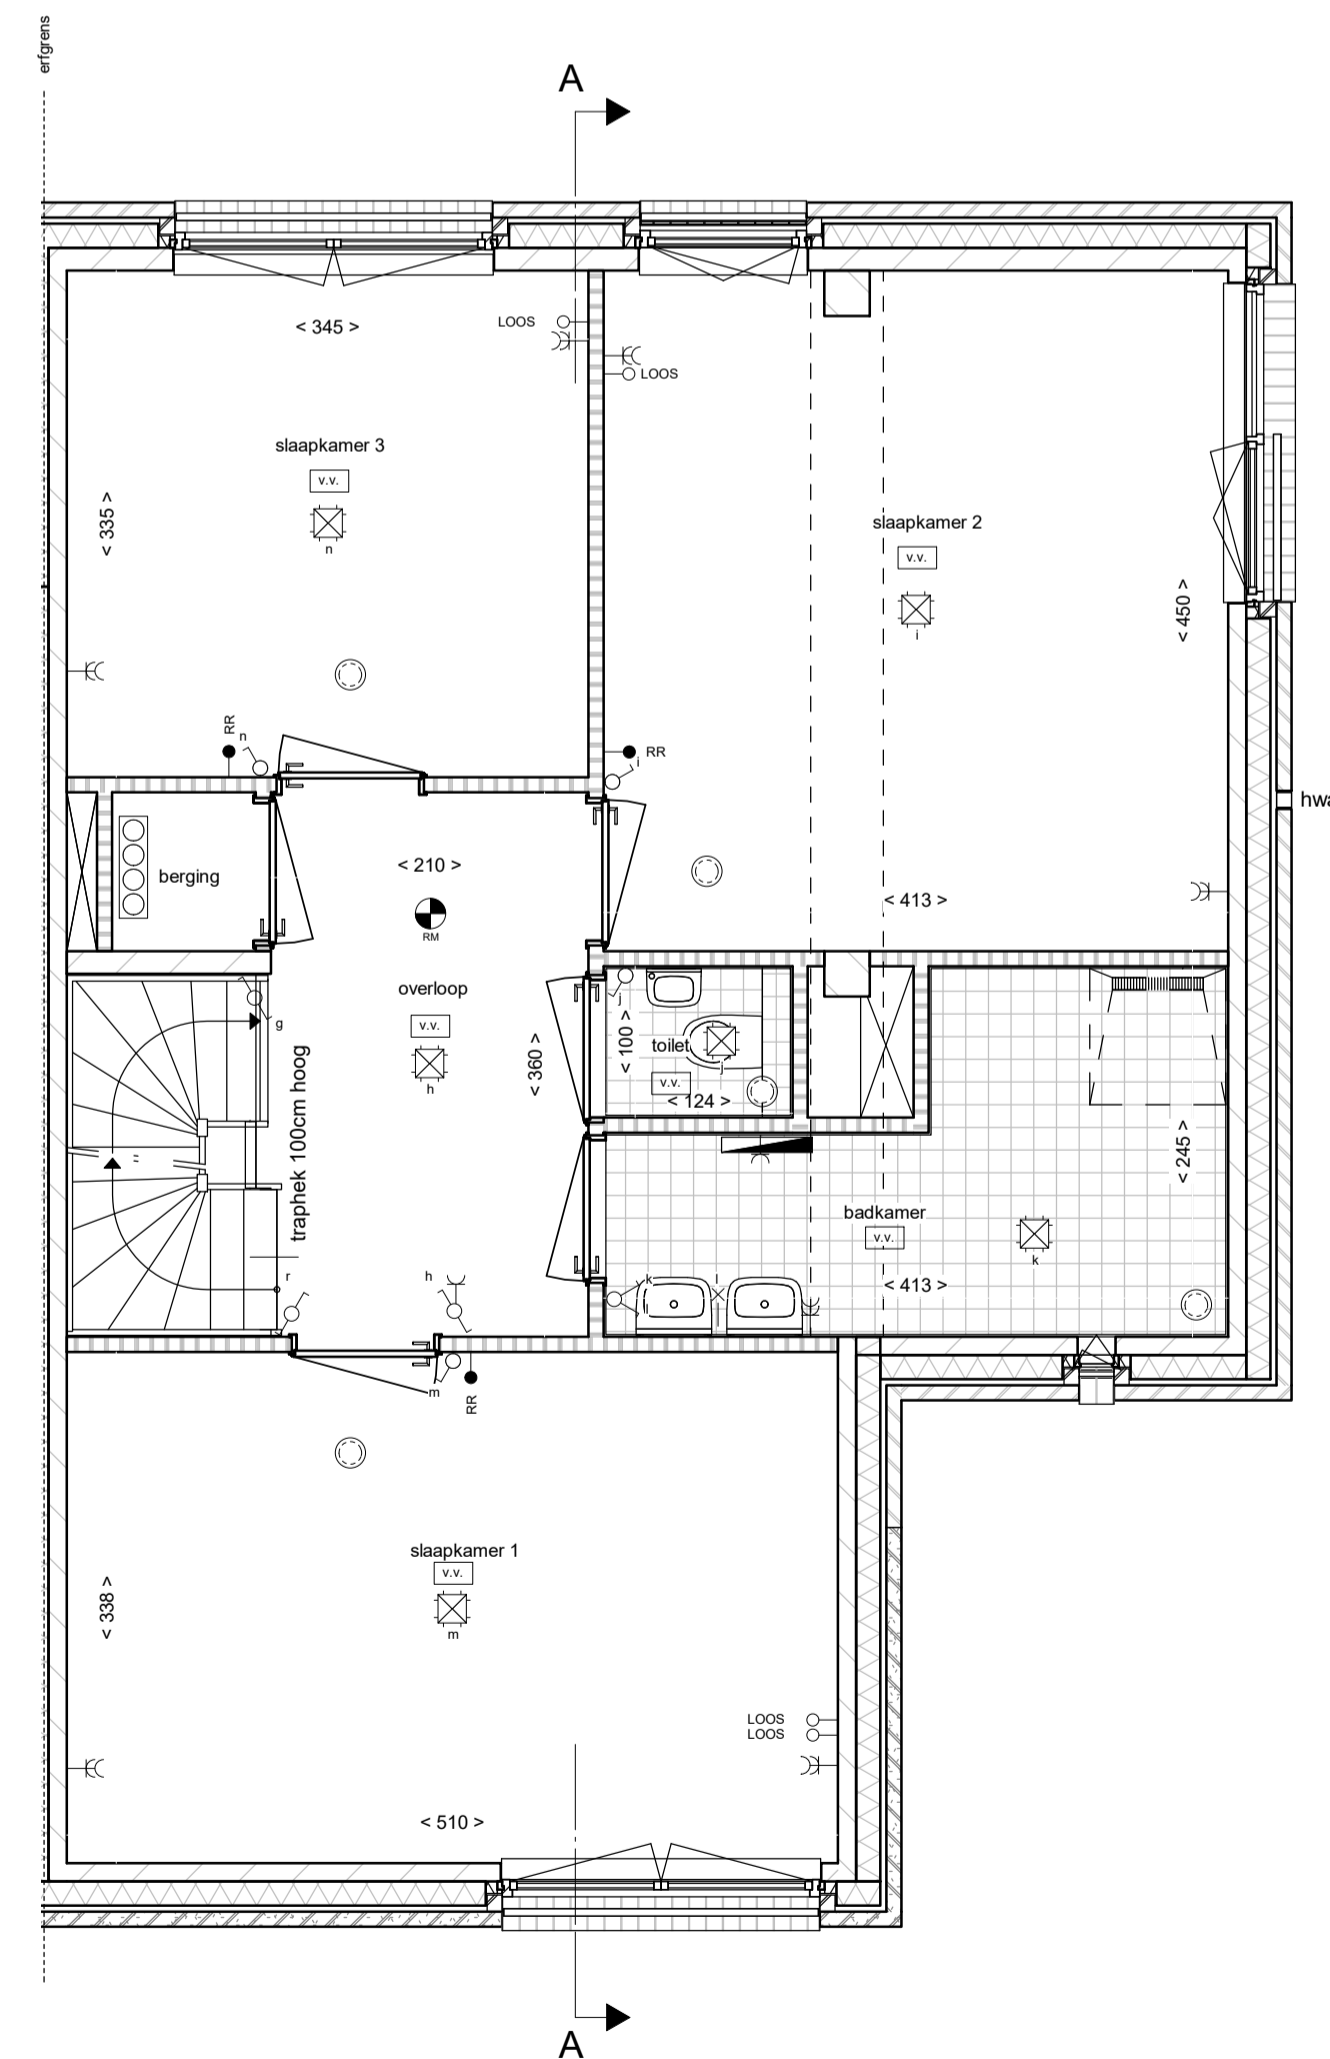

eerste verdieping

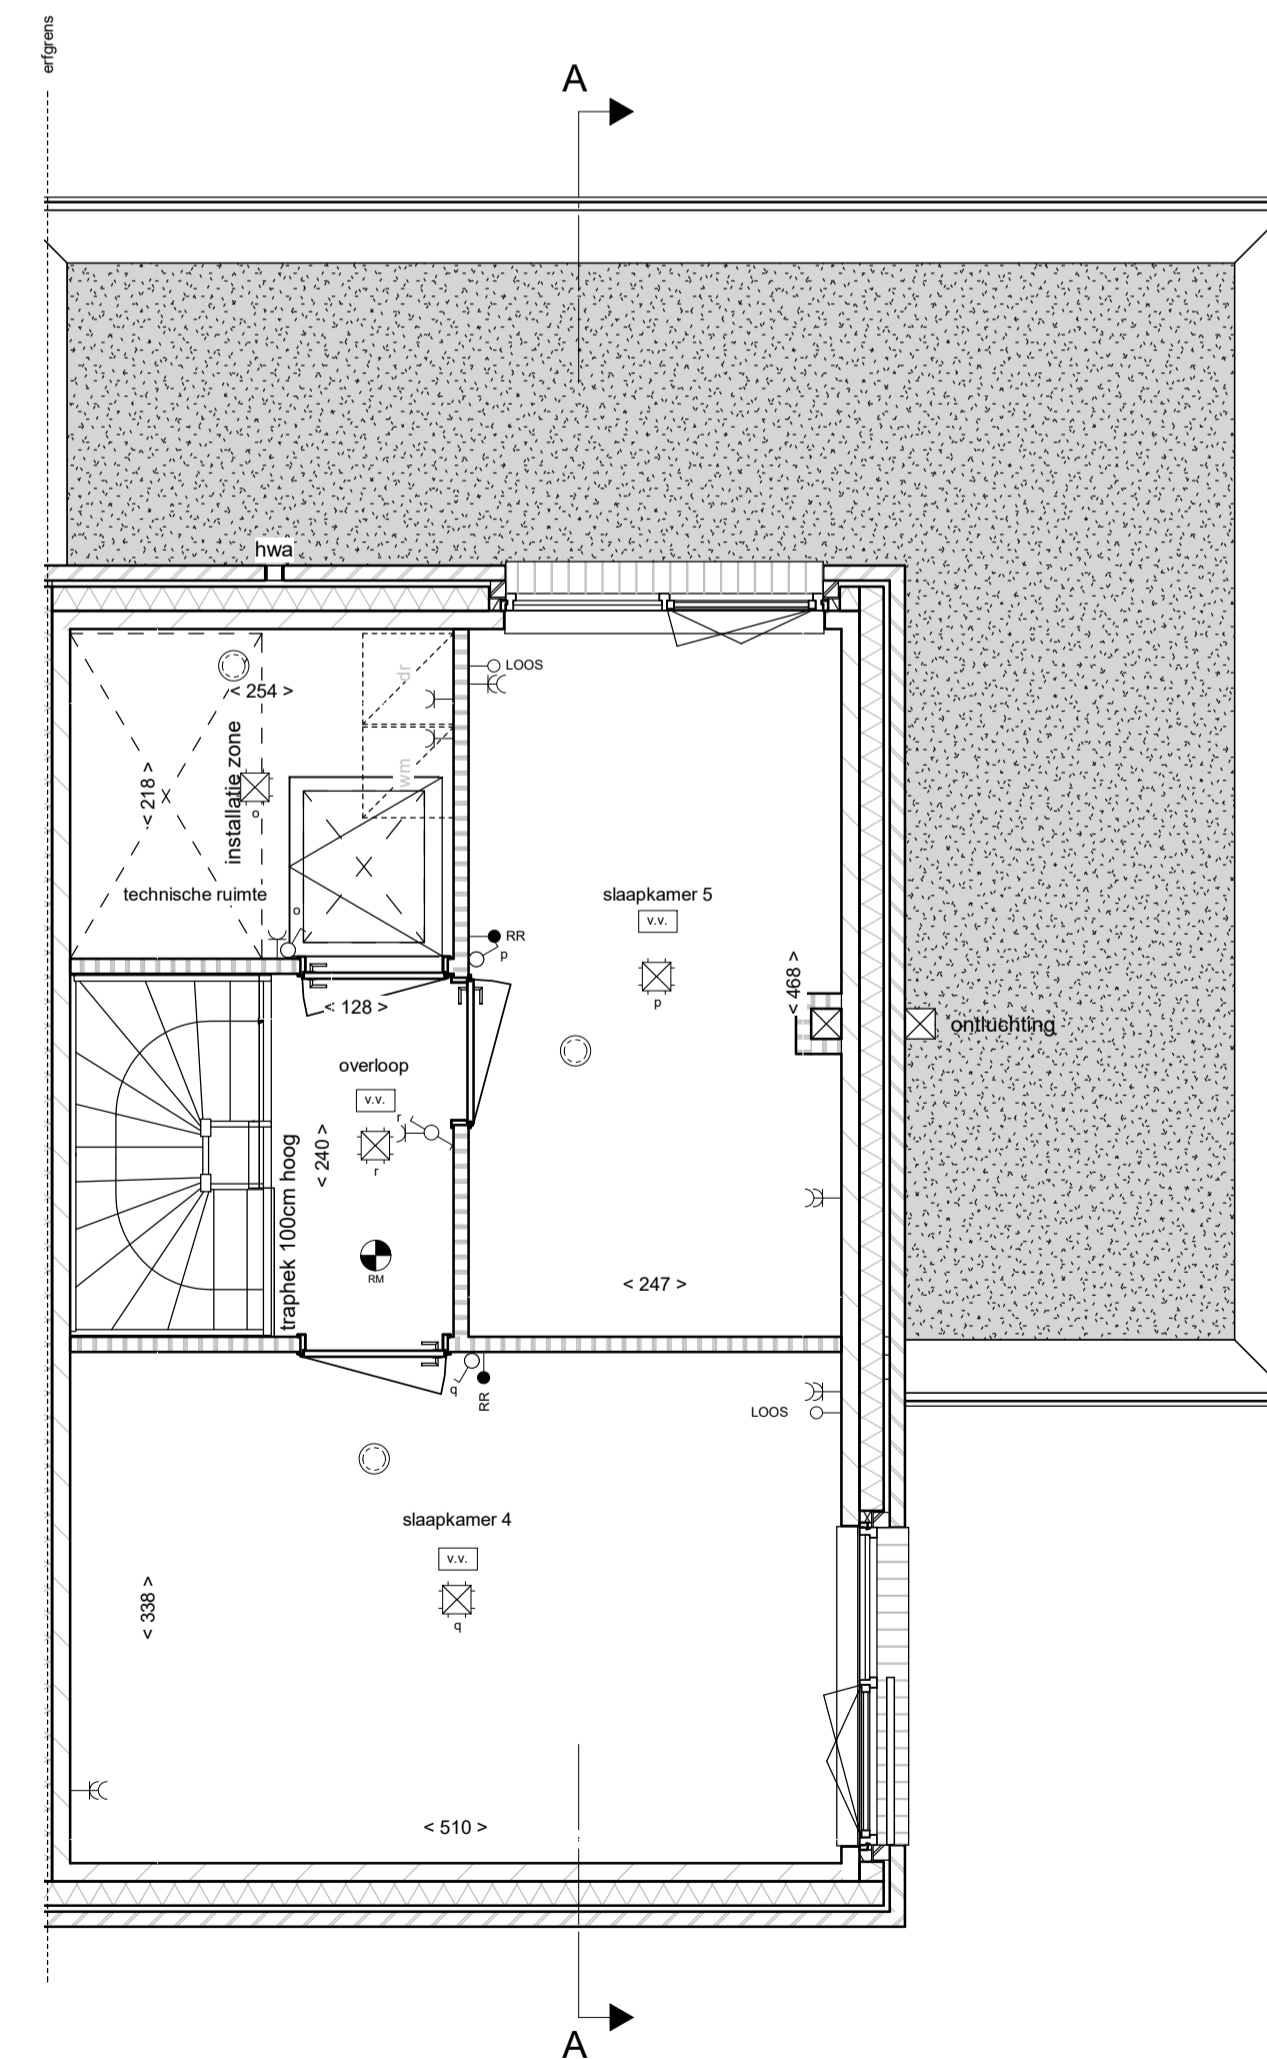

tweede verdieping



Project	Willemskwartier, 84 woningen	
Bouwnummer(s)	90	Blad nr
Onderdeel	Verkooptekening	VK-09
Omschrijving	Gevels, plattegronden en doorsnede	Datum
		16-11-2022
		Schaal
		1:50 & 1:100