

Van Wijnen Rosmalen B.V.

Project: 56100271 TILBURG - 84 won. 31 app. Willemskwartier

Datum: 01-08-2023

Bouwnummer: 109

Koper(s):

Optienr.	Omschrijving	Prijs incl. btw
Ruwbouw		
Elektra		
2.H.0.10	2 st Elektrapunt verplaatsen Het verplaatsen van een elektrapunt (wandcontactdoos, loze leiding, schakelaar, wandlichtpunt, bedrade leiding) in dezelfde ruimte. Onderstaande elektrapunten worden verplaatst: - 2x dubbele wandcontactdoos in slaapkamer 1	€ 170,00
2.H.0.16	1 st Extra dubbele wandcontactdoos Het aanbrengen van een extra dubbele wandcontactdoos op een bestaande groep. - 1x slaapkamer 2	€ 235,00
Buiten		
2.K.0.42	1 st Schrobputje in de patio Het aanbrengen van een schrobputje onder het buitenlichtpunt in de patio. Deze schrobput wordt aangesloten op de vuilwaterafvoer van de riolering. De schrobput is voorzien van een RVS deksel van 15x15cm.	€ 275,00
TOTAAL BEDRAG		€ 680,00

Van Wijnen Rosmalen B.V.


Project: 56100271 TILBURG - 84 won. 31 app. Willemskwartier

Datum: 01-08-2023

Voor akkoord,
Van Wijnen Rosmalen B.V.
Handtekening:Voor akkoord koper(s),
Handtekening:-----
Datum: 01-08-2023-----
Datum:

Kopersbegeleider

Note: Wilt u eraan denken dat iedere pagina geparafeerd dient te zijn?

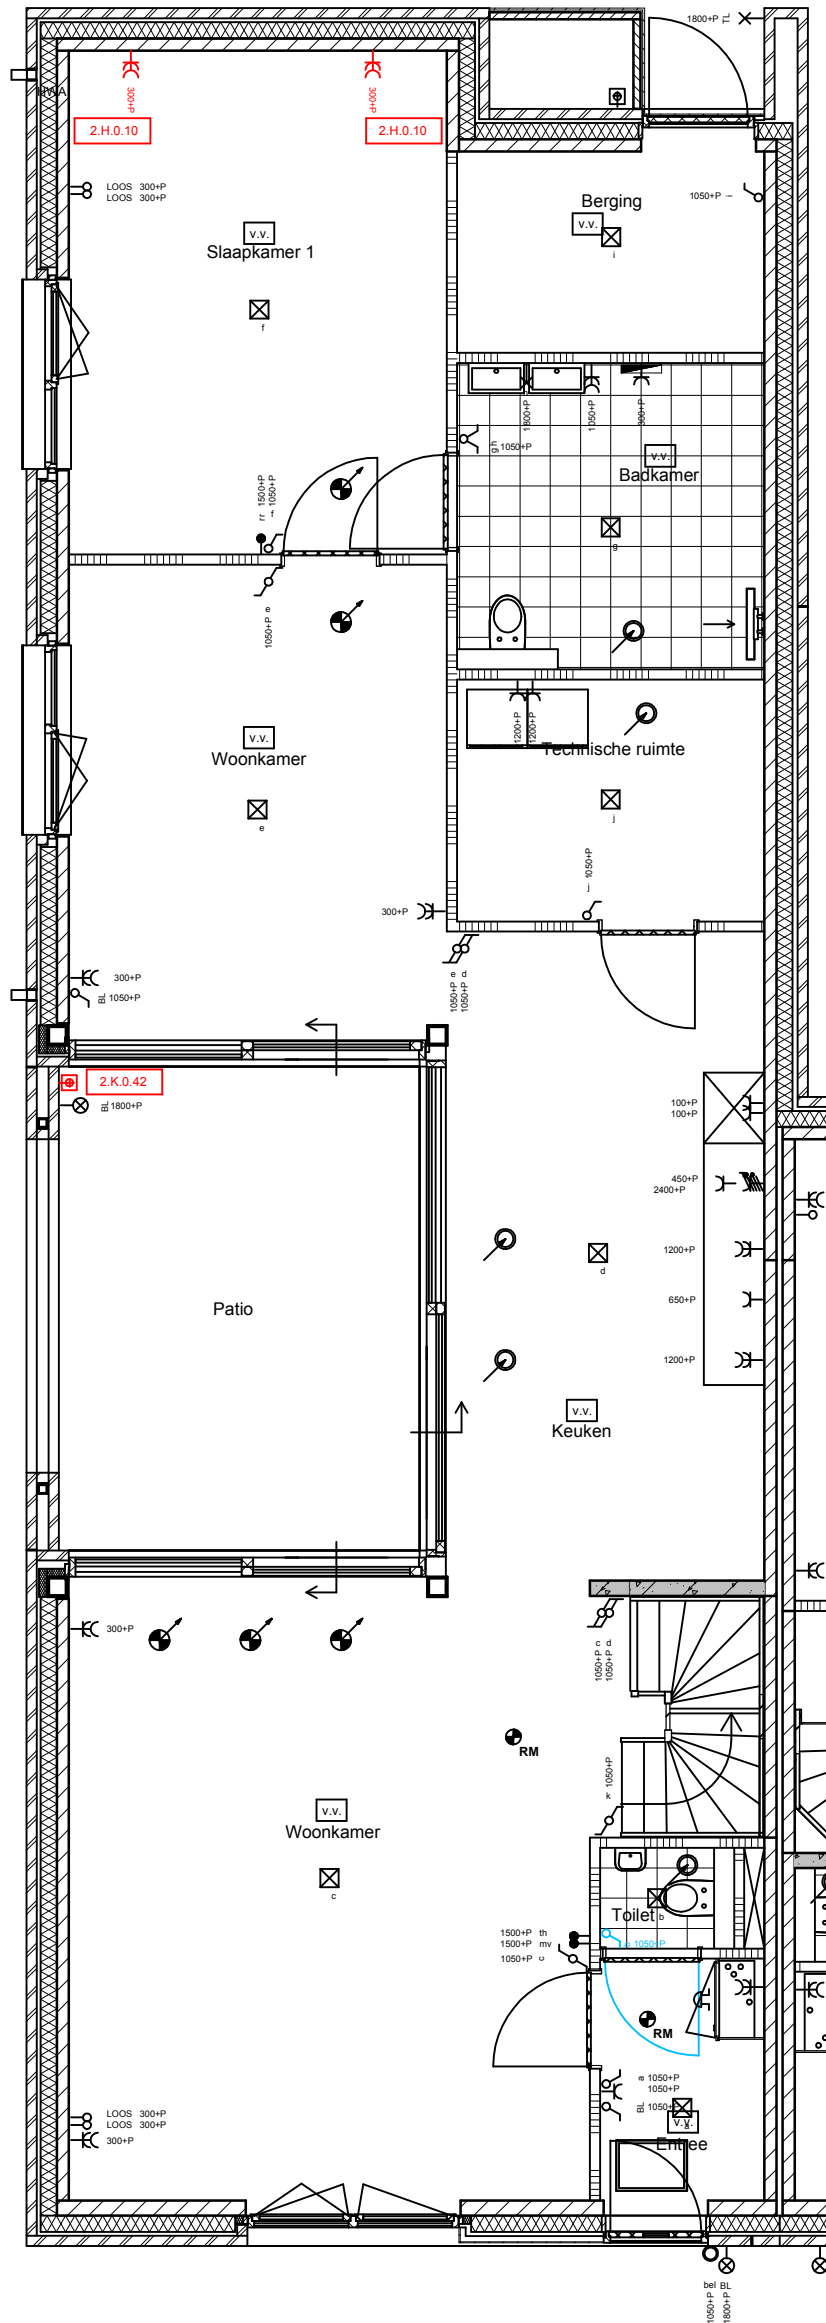

Disclaimer

De op deze tekening aangegeven maten zijn circa maten in millimeters en tussen de wanden / vloeren gemeten, waarbij geen rekening is gehouden met enige wandafwerking, plinten, affimerring, ect. In verband met de nauwkeurige uitwerking van details, constructie, maatvoering, materialen e.d. kunnen er kleine afwijkingen ontstaan ten opzichte van de nu vermelde gegevens. Deze geringe afwijkingen geven geen aanleiding tot verrekening. Aan de op deze tekening aangegeven maten kunnen derhalve geen rechten worden ontleend. De op deze tekening aangegeven maatvoering is niet geschikt voor opdrachten aan derden door koper(s). De posities van aansluitingen en installatie onderdelen zijn indicatief op tekening aangegeven. De exacte aantallen en posities zullen na berekening in het werk door de installateurs worden bepaald en kunnen afwijken van deze tekening.

- = standaard
- = offerte
- = wijzigingen
- = erratum



Willemskwartier - Tilburg
Begane grond


Kavel 109

Van Wijnen Rosmalen B.V.

Heikampweg 6
Postbus 46
5240 AA Rosmalen
T 073 521 90 14
E rosmalen@vanwijnen.nl
www.vanwijnen.nl
KvK 16036073

Schaal : 1:75

Datum : 01-08-2023

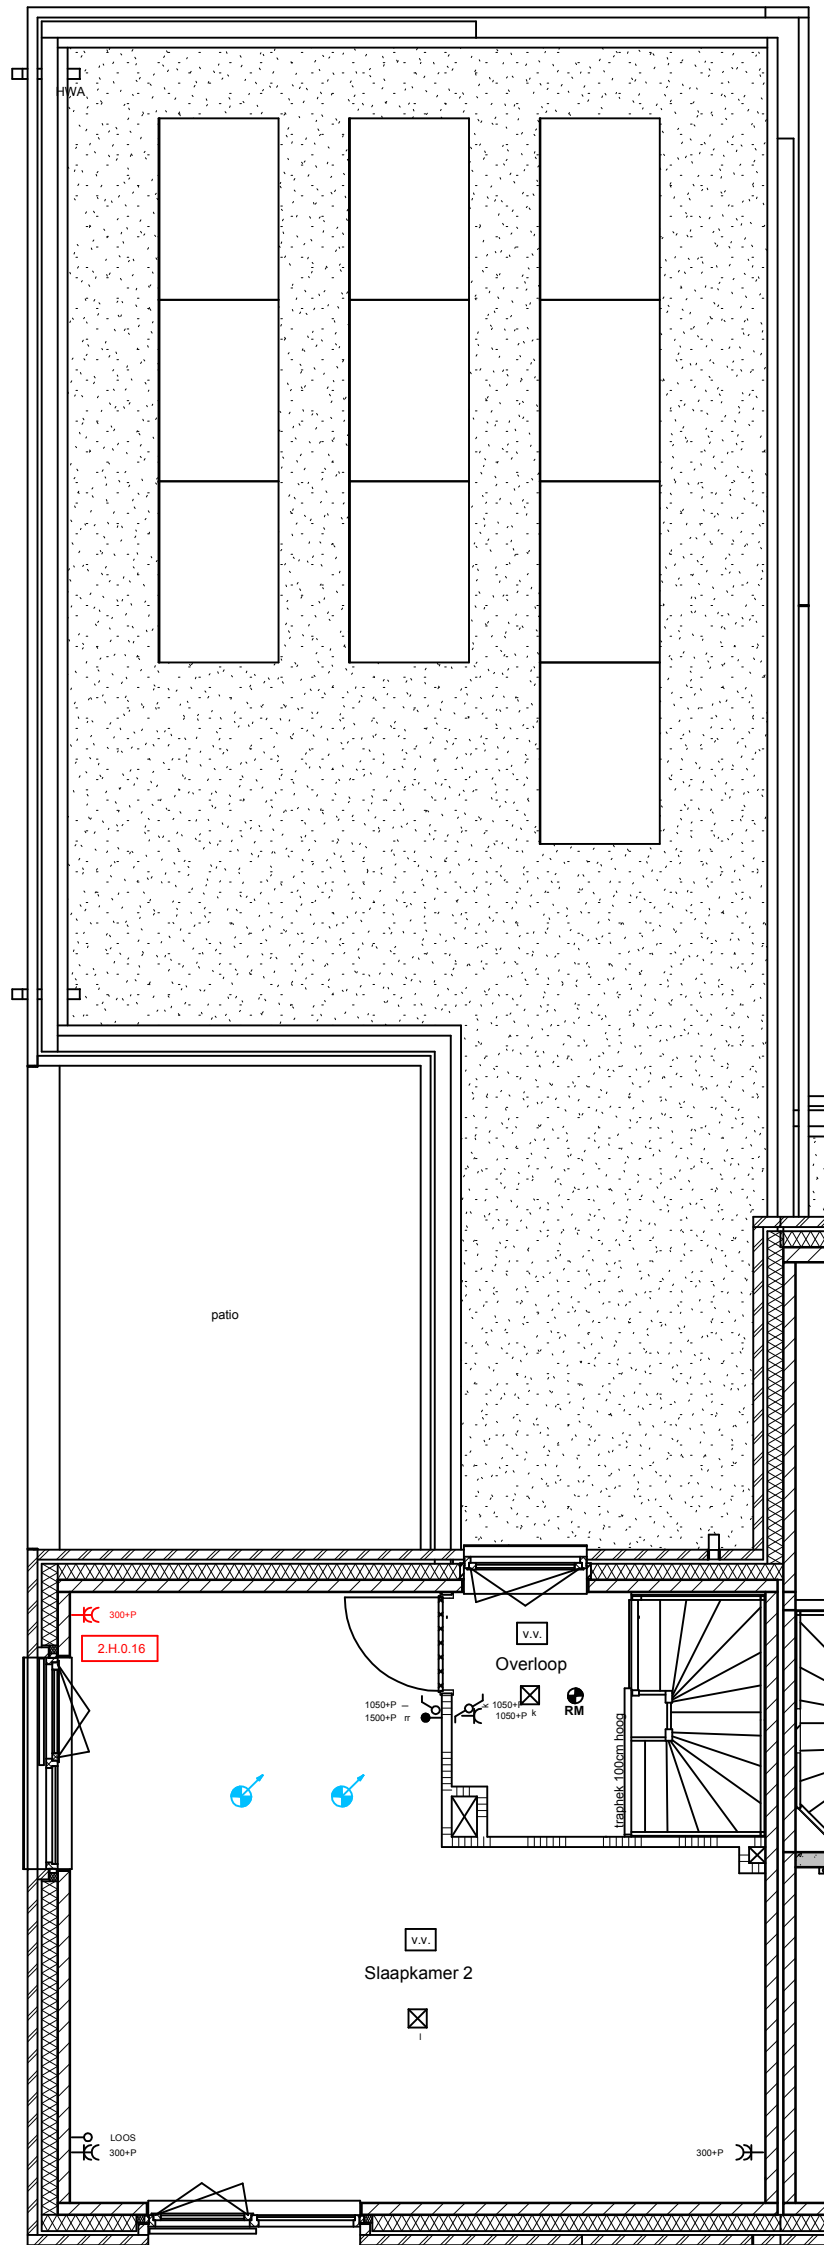

Disclaimer

De op deze tekening aangegeven maten zijn circa maten in millimeters en tussen de wanden / vloeren gemeten, waarbij geen rekening is gehouden met enige wandafwerking, plinten, affimring, ect. In verband met de nauwkeurige uitwerking van details, constructie, maatvoering, materialen e.d. kunnen er kleine afwijkingen ontstaan ten opzichte van de nu vermelde gegevens. Deze geringe afwijkingen geven geen aanleiding tot verrekening. Aan de op deze tekening aangegeven maten kunnen derhalve geen rechten worden ontleend. De op deze tekening aangegeven maatvoering is niet geschikt voor opdrachten aan derden door koper(s). De posities van aansluitingen en installatie onderdelen zijn indicatief op tekening aangegeven. De exacte aantallen en posities zullen na berekening in het werk door de installateurs worden bepaald en kunnen afwijken van deze tekening.

- = standaard
- = offerte
- = wijzigingen
- = erratum



Willemskwartier - Tilburg
1ste verdieping

Kavel 109

Van Wijnen Rosmalen B.V.

Heikampweg 6
Postbus 46
5240 AA Rosmalen
T 073 521 90 14
E rosmalen@vanwijnen.nl
www.vanwijnen.nl
KvK 16036073

Schaal : 1:75

Datum : 01-08-2023